

#### LEGENDA MÍSTNOSTÍ:

OZN.	ÚČEL MÍSTNOSTI
020	BUFET
021	JIDELNA
022	VÝDEJNA JIDEL
023	SKLAD
031	SÁTNÝ ZÁCI
032	CHODBA, SCHODIŠTĚ
033	DÍLNA
034	DÍLNA
035	SKLAD
036	SKLAD
037	SCHODIŠTĚ

#### LEGENDA MATERIÁLŮ:

STÁVAJÍCÍ KONSTRUKCE BEZ ROZLIŠENÍ MATERIÁLU


#### VYSVĚTLIVKY:

STÁVAJÍCÍ VÝPLNĚ VNĚJŠÍCH OTVOROVÝCH PRVKŮ  
- ZŮSTÁVAJÍ ZACHOVÁNY


STÁVAJÍCÍ VÝPLNĚ VNITŘNÍCH OTVOROVÝCH PRVKŮ  
- ZŮSTÁVAJÍ ZACHOVÁNY

STÁVAJÍCÍ VÝPLNĚ VNITŘNÍCH OTVOROVÝCH PRVKŮ (DŘEVĚNÁ KŘÍDLA V OCELOVÉ ZARUBĚ)  
- VYMĚNA V RAMCI AKCE "GYMNÁZIUM ŽDĚR NAD SÁZAVOU - VNITŘNÍ DVEŘE"

#### PŮDORYSNÉ SCHEMA STAVBY OBČANSKÉHO VYBAVENÍ Č.P. 1693 GYMNÁZIUM ŽDĚR NAD SÁZAVOU

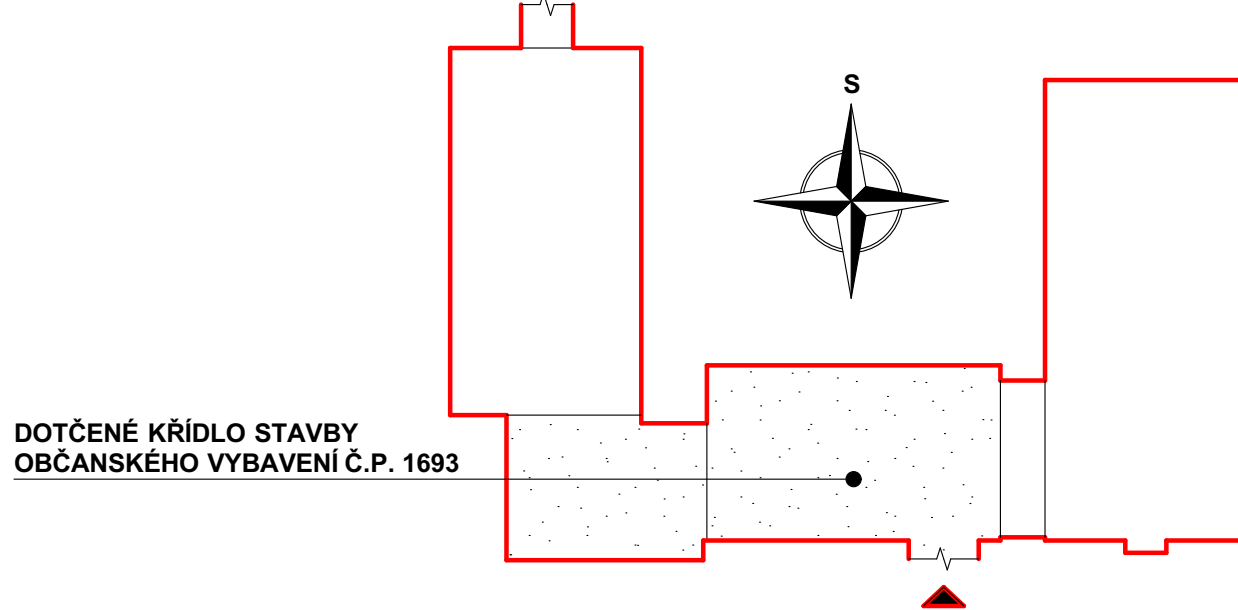

DOTČENÉ KŘÍDLO STAVBY  
OBČANSKÉHO VYBAVENÍ Č.P. 1693

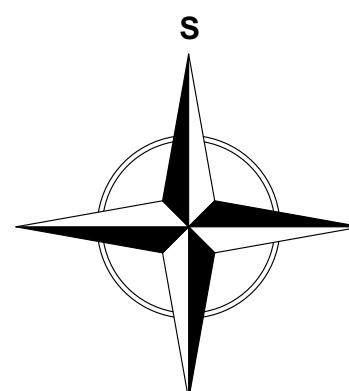

0,000 = STÁVAJÍCÍ ÚROVEŇ PODLAHY 1NP STAVBY OBČANSKÉHO VYBAVENÍ Č.P. 1693, GYMNAZIA ŽDĚR NAD SÁZAVOU

Zodpovědný projektant : Ing. Lukáš Valdhans	Vypracoval : Ing. Lukáš Valdhans	Parc.č. : 3387	REAL PROJEKT REAL - PROJEKT MAX s.r.o. Registrační číslo: 668/01 IČ: 04325038
Kraj : Vysočina	K.ú. : Město Žďár		
Investor: Kraj Vysočina, Žižkova 1882/57, 586 01 Jihlava			
Akce : Gymnázium Žďár nad Sázavou - výměna vnitřních dveří	Stupeň PD: DPS	Datum : II/2025	Měřítko : 1:50
St. část :	Formát : 12 x A4	Ozn. výkresu : 02	
PŮDORYS 1S, SPRÁVNÍ BUDOVA - STÁVAJÍCÍ STAV			