


PŮDORYSNÉ SCHEMA STAVBY OBČANSKÉHO VYBAVENÍ Č.P. 1693
GYMNÁZIUM ŽDĚR NAD SÁZAVOU

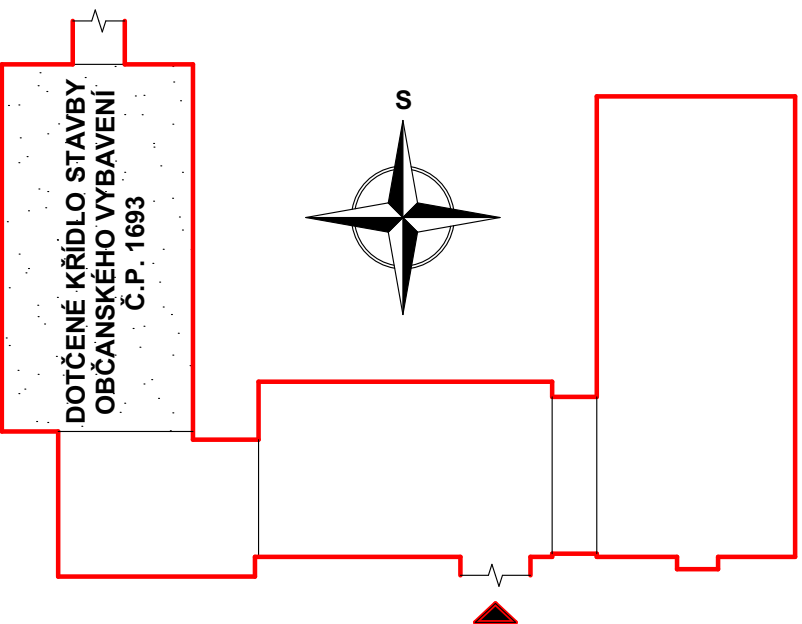


LEGENDA MÍSTNOSTÍ:

OZN.	ÚČEL MÍSTNOSTI
201	UČEBNA
202	UČEBNA
203	UČEBNA
204	UČEBNA
205	PŘEDSÍŇ WC
206	WC MUŽI
207	WC ŽENY
208	PŘEDSÍŇ WC
209	ÚKLIDOVÁ KOMORA
210	SKLAD
211	PŘEDSÍŇ WC
212	WC ŽENY
213	WC MUŽI
214	PŘEDSÍŇ WC
215	CHODBA, SCHODIŠTĚ
216	UČEBNA FYZIKY
217	SKLAD
218	LABORATOŘ FYZIKA
219	CHODBA


LEGENDA MATERIÁLŮ:

STÁVAJÍCÍ KONSTRUKCE BEZ ROZLIŠENÍ MATERIÁLU


VYSVĚTLIVKY:

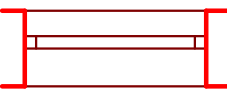

STÁVAJÍCÍ VÝPLNĚ VNĚJŠÍCH OTVOROVÝCH PRVKŮ
- ZŮSTÁVAJÍ ZACHOVÁNY

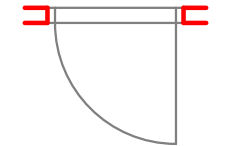


STÁVAJÍCÍ VÝPLNĚ VNITŘNÍCH OTVOROVÝCH PRVKŮ
- ZŮSTÁVAJÍ ZACHOVÁNY

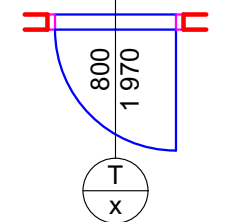

NOVÉ DVEŘNÍ KRÍDLO A PRAHOVÁ NEREZOVÁ LIŠTA



NOVÁ ZAZDÍKA SVĚTLÍKU

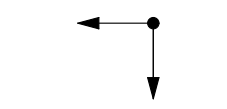

ROZSAH NOVÉHO OCHRANNÉHO NÁTERU SOKLU VÝŠKY 1,6 M
ROZSAH NOVÉ MALBY STĚN



ROZSAH NOVÉ MALBY STĚN, PRUH 0,3 M POD PARAPET SVĚTLÍKU PO PODHLEDOVOU KONSTRUKCI

POZNÁMKA:

- VÝŠKOVÉ KÓTY NADSVĚTLÍKU JSOU REALITIVNĚ VZTAŽENY K PODLAŽE PŘÍSLUŠNÉHO PODLAŽÍ

- OTVOR PO VYBOURANÝCH NADSVĚTLÍCÍCH BUDE ZAZDĚN ZDIVEM Z PÓROBETONOVÝCH TVÁRNIC P4-550 TL 50 MM (50x249x599), LEPIDLO

- POVRCH NOVÉHO ZDIVA BUDE OPATŘEN HLUBKOVOU PENETRACÍ A OBOUSTRANNĚ OPATŘEN VYROVNÁVACÍ ARMOVANOU ŠTERKOVOU VRSTVOU UKONČENOU ŠTUKOVOU HLAZENOU OMÍTKOU

- ZE STRANY CHODBY BUDE PROVEDENA PŘÍZNANÁ ŠPALETY HLUBKY CCA 50 MM; NA OPAČNÉ STRANĚ LICOVAT SE STÁVAJÍCÍM ZDIVEM

- OTVOR PO BOČNÍM SVĚTLÍKU (MÍSTNOST 204) BUDE ZAZDĚN ZDIVEM Z PÓROBETONOVÝCH TVÁRNIC P2-500 TL 150 MM (150x249x599), LEPIDLO; OBOUSTRANNĚ LICOVAT SE STÁVAJÍCÍM ZDIVEM

0,000 = STÁVAJÍCÍ ÚROVEŇ PODLAHY 1NP STAVBY OBČANSKÉHO VYBAVENÍ Č.P. 1693, GYMNAZIA ŽDĚR NAD SÁZAVOU

Zodpovědný projektant : Ing. Lukáš Valdhans
Kraj : Vysočina
Investor : Kraj Vysočina, Žižkova 1882/57, 586 01 Jihlava

Vypracoval : Ing. Lukáš Valdhans
K.ú. : Město Žďár
Parc.č. : 3387

REAL PROJEKT
REAL - PROJEKT MAX s.r.o.
Registrační číslo: 01/2025
IČ: 04325036

Akce :
Gymnázium Žďár nad Sázavou - výměna vnitřních dveří

St. část :
PŮDORYS 2NP, ODBORNÉ UČEBNY - NOVÝ STAV

Stupeň PD: DPS
Datum : III/2025

Měřítko : 1:50

Formát : 10 x A4

Ozn. výkresu : 24

