


PŮDORYSNÉ SCHEMA STAVBY OBČANSKÉHO VYBAVENÍ Č.P. 1693
GYMNAZIUM ŽDĚR NAD SÁZAVOU

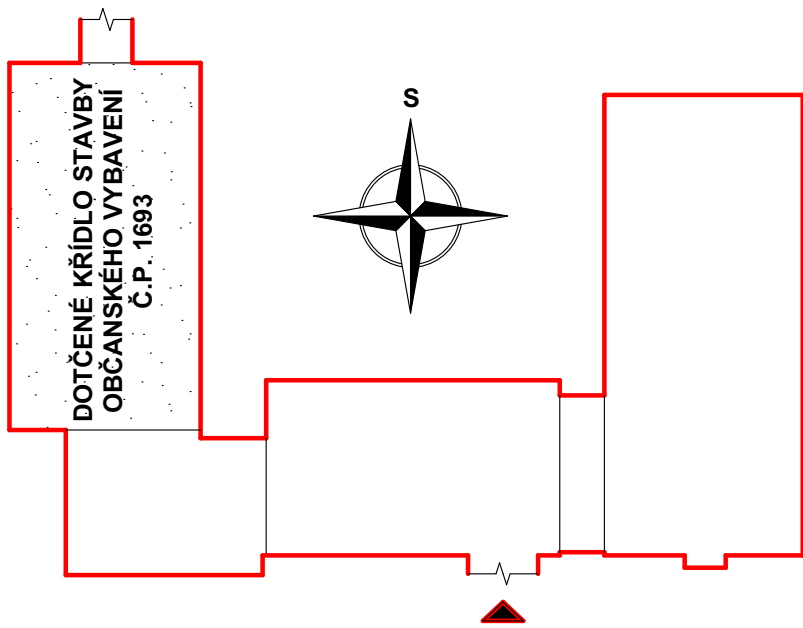

LEGENDA MÍSTNOSTÍ:

OZN.	ÚČEL MÍSTNOSTI
101	UČEBNA CHEMIE
102	ZIMNÍ ZAHRADA
103	LABORATOR BIOLOGIE
104	KABINET
105	UČEBNA BIOLOGIE
106	PŘEDSÍN WC
107	WC - MUŽI
108	WC - ŽENY
109	PŘEDSÍN WC
110	ÚKLIDOVÁ KOMORA
111	SKLAD
112	PŘEDSÍN WC
113	WC - ŽENY
114	WC - MUŽI
115	PŘEDSÍN WC
116	CHODBA, SCHODIŠTĚ
117	KABINET
118	LABORATOR CHEMIE
119	KABINET
120	CHODBA

LEGENDA MATERIÁLŮ:

STÁVAJÍCÍ KONSTRUKCE BEZ ROZLIŠENÍ MATERIÁLU

VYSVĚTLIVKY:

STÁVAJÍCÍ VÝPLNĚ VNĚJŠÍCH OTVOROVÝCH PRVKŮ
- ZŮSTÁVAJÍ ZACHOVÁNY

STÁVAJÍCÍ VÝPLNĚ VNITŘNÍCH OTVOROVÝCH PRVKŮ
- ZŮSTÁVAJÍ ZACHOVÁNY

NOVÉ DVEŘNÍ KŘÍDLO A PRAHOVÁ NEREZOVÁ LIŠTA

NOVÉ DVEŘNÍ KŘÍDLO, NOVÁ ZÁRUBEŇ

NOVÁ DVEŘNÍ SESTAVAZ HLINÍKOVÝCH PROFILŮ

NOVÁ ZAZDÍVKA SVĚTLÍKU

ROZSAH NOVÉHO OCHRANNÉHO NÁTĚRU SOKLU VÝŠKY 1,6 M
ROZSAH NOVÉ MALBY STĚN

ROZSAH MALBY NOVÉ STĚN, PRUH 0,3 M POD PARAPET SVĚTLÍKU PO PODHLEDU KONSTRUKCI

POZNÁMKA:

- PRAHOVÁ NEREZOVÁ LIŠTA NEBUDE OSAZENA U OCELOVÝCH DVOUKŘÍDLÝCH DVEŘÍ CHODBY
- VÝŠKOVÉ KÓTY NADSVĚTLÍKU JSOU REALITNĚ VZTAŽENY K PODLAŽE PŘÍSLUŠNÉHO PODLAŽÍ
- OTVOR PO VYBOURANÝCH NADSVĚTLÍCÍCH BUDE ZAZDĚN ZDÍVEM Z PÓROBETONOVÝCH TVÁRNIC P4-550 TL 50 MM (50x249x599), LEPIDLO
- POVRCH NOVÉHO ZDÍVA BUDE OPATŘEN HLBOUKOVOU PENETRACÍ A OBOUSTRANNĚ OPATŘEN VYROVŇAVACÍ ARMOVANOU STĚRKOVOU VRSTVOU UKONČENOU ŠTUKOVOU HLÁZENOU OMÍTKOU
- ZE STRÁNY CHODBY BUDE PROVEDENA PŘÍZNANÁ ŠPALETY HLBOUKY CCA 50 MM; NA OPACNÉ STRANĚ LICOVAT SE STÁVAJÍCÍM ZDÍVEM

0,000 = STÁVAJÍCÍ ÚROVEŇ PODLAHY 1NP STAVBY OBČANSKÉHO VYBAVENÍ Č.P. 1693, GYMNAZIUM ŽDĚR NAD SÁZAVOU

Zodpovědný projektant : Ing. Lukáš Valdhans
Kraj : Vysočina
Investor : Kraj Vysočina, Žitkova 1882/57, 586 01 Jihlava
Vypracoval : Ing. Lukáš Valdhans
K.ú. : Město Žďár
Parc.č. : 3387

Akce : Gymnázium Žďár nad Sázavou - výměna vnitřních dveří
St. část : PŮDORYS 1NP, ODBORNÉ UČEBNY - NOVÝ STAV

REAL PROJEKT
REAL - PROJEKT MAX s.r.o.
Registrační číslo: 688 01 Třinec
IČ: 04325036
Stupeň PD: DPS
Datum: II/2025
Měřítko: 1:50
Formát: 10 x A4
Ozn. výkresu: 21