



Půdorys 3.NP

Pohled zadní

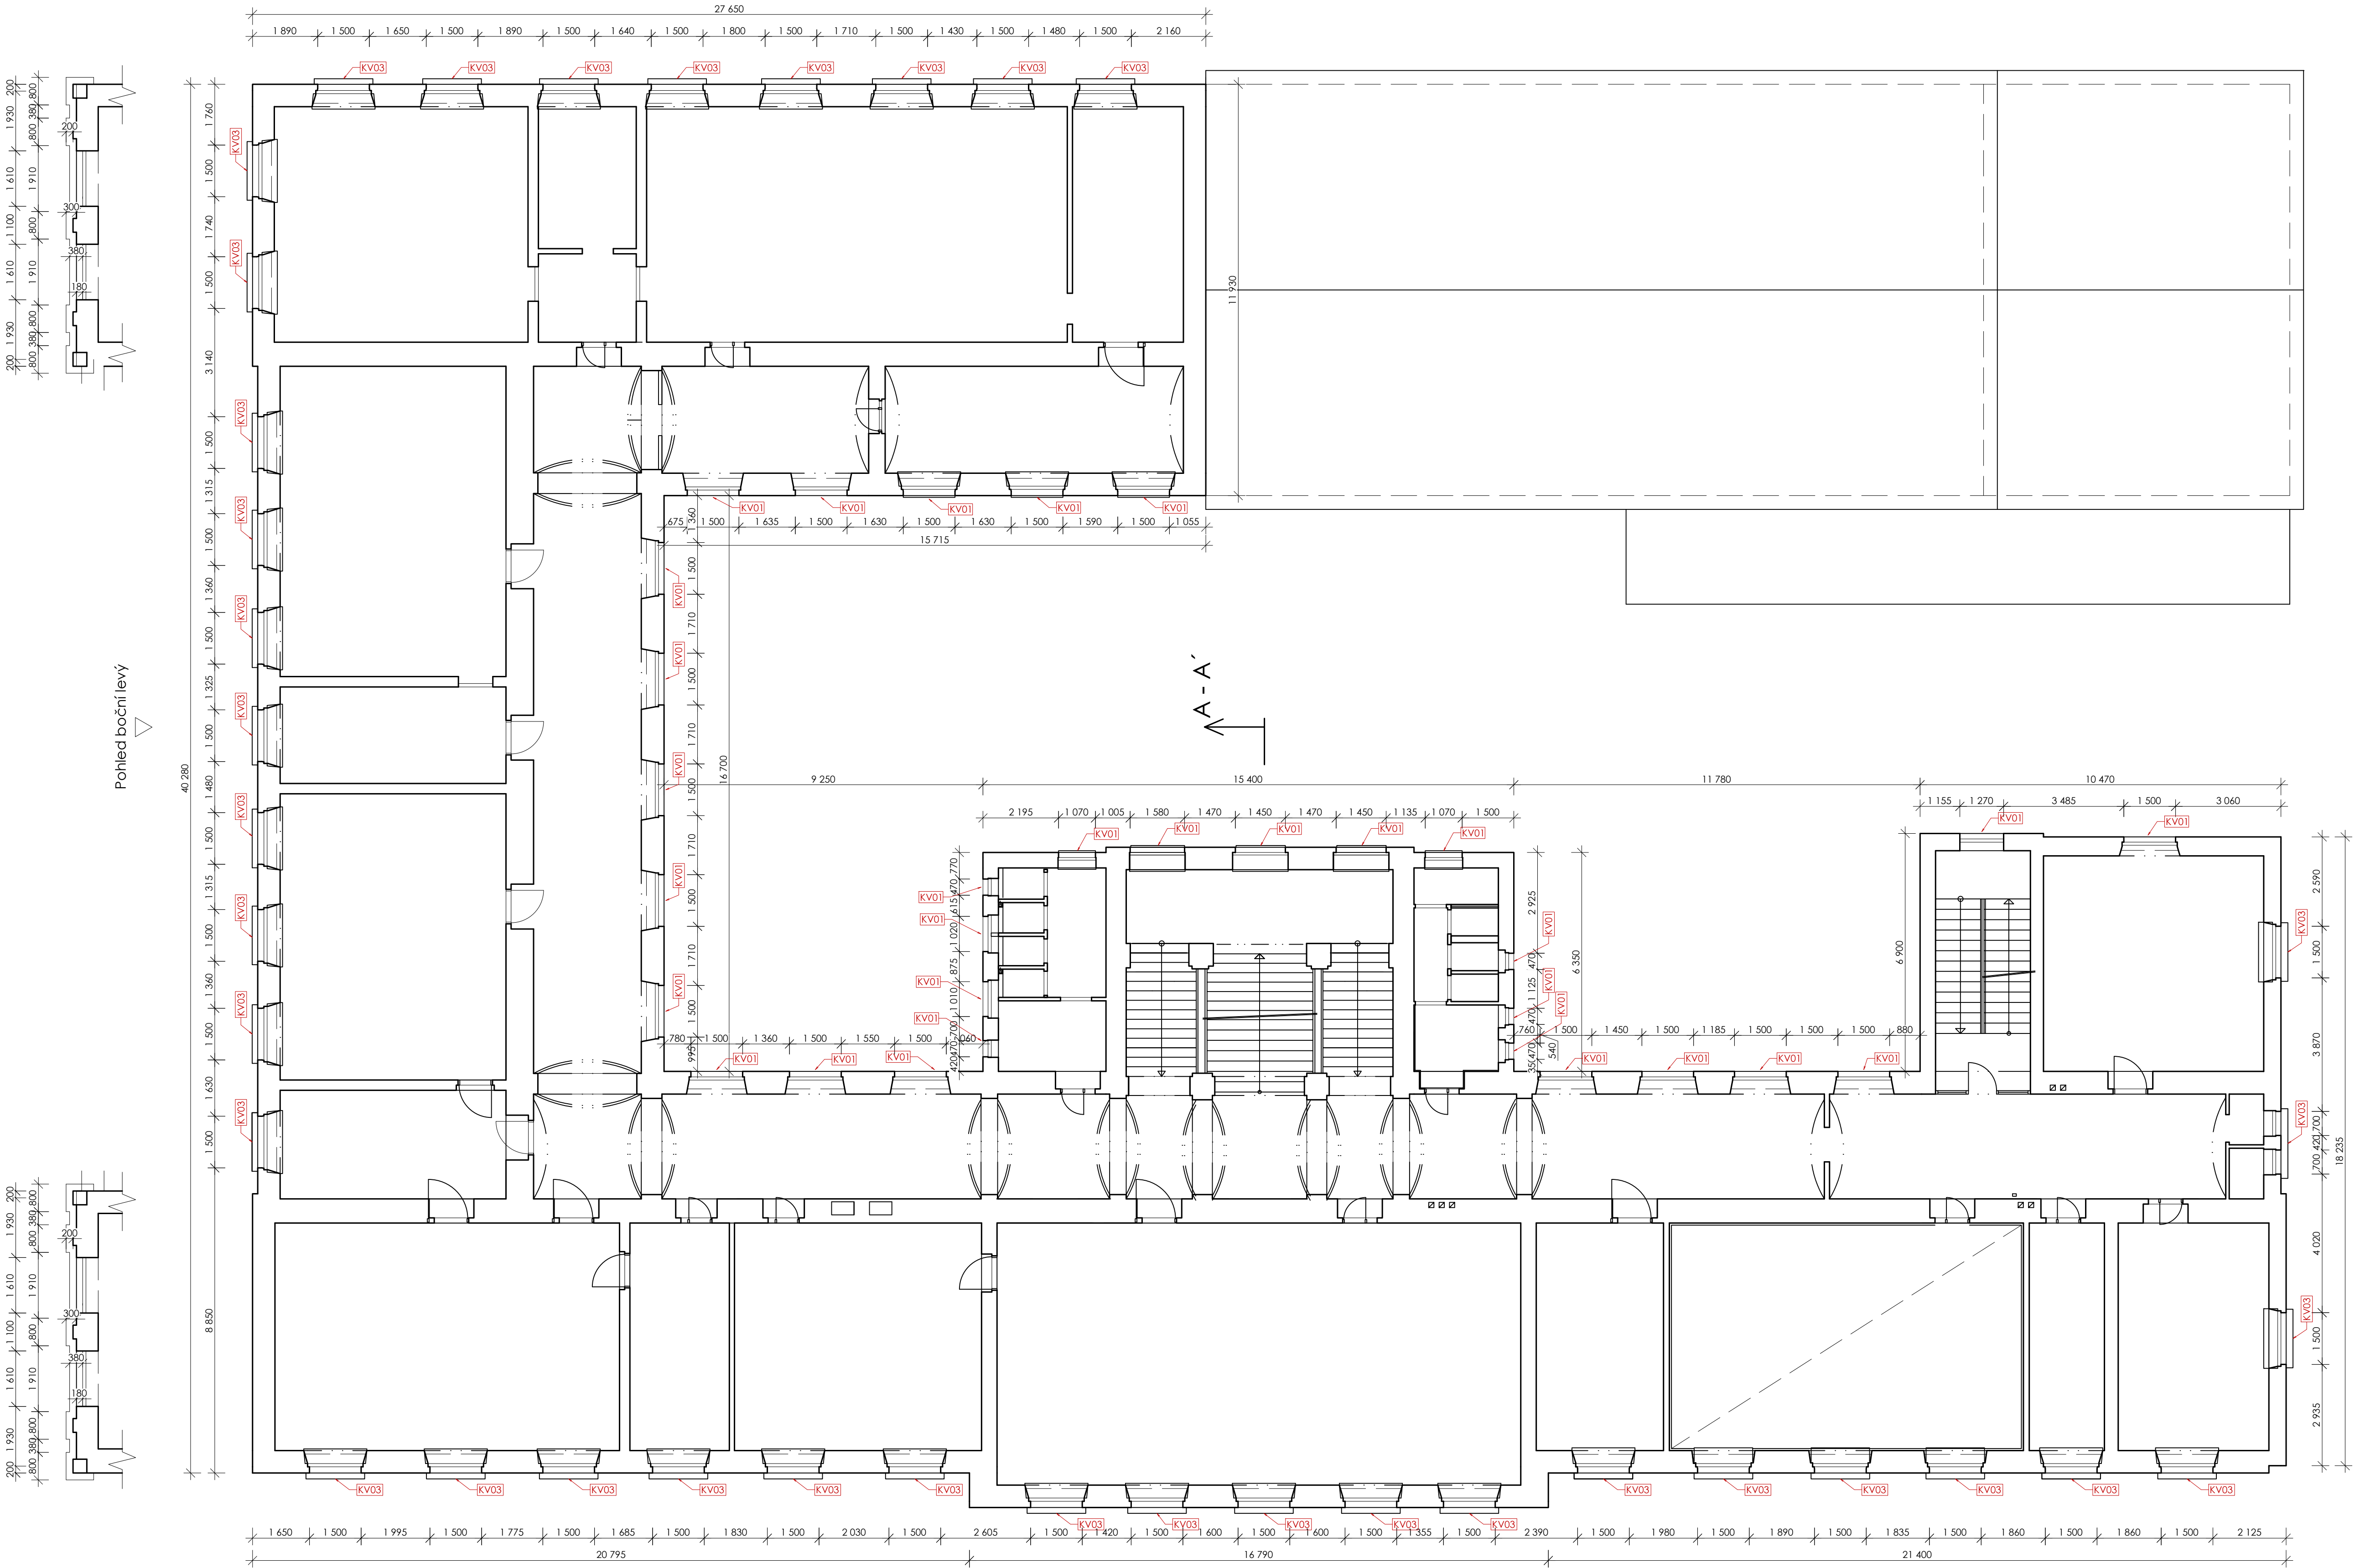

Pohled čelní

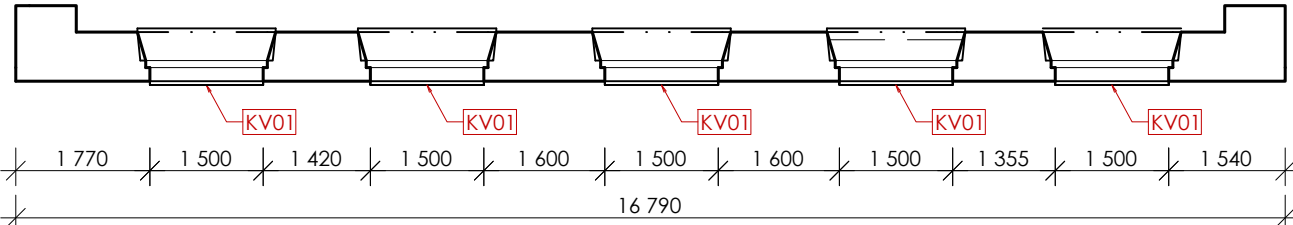


Legenda

- Stávající konstrukce a prvky
- Bourání/demontáž konstrukcí a prvků
- Nové navrhované konstrukce a prvky
- KV01 Klempířský výrobek

Legenda materiálů

- Stávající zděné zdivo

Detail okenního parapetu

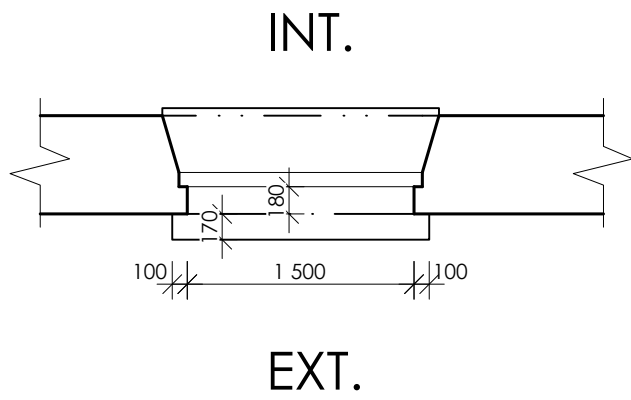

0,000 = 432,00 m. n. m.

Projekt: Obnova nátěru střechy a okenních parapetů			
Místo stavby: Sokolovská 235/27, 594 01 Velké Meziříčí (parc. č. 1640/3)			
Investor: Gymnázium Velké Meziříčí			
Zpracovatel čísl: RS REVIZE STŘECH, s.r.o. sídlo: Nad Šaškovnou 1524/1, 147 00 Praha 4-Braník IČO: 1799 1620 info@revizestrech.cz www.revizestrech.cz		Výpracoval: Ing. Vladimír Krystyn	
Číslo profese: D.1.1. Architektonicko-stavební řešení			Stupeň PD: DPS
Výkres: Půdorys 3.NP			
Číslo zak.: 250314	Datum: 04/2025	Měřítko: 1:100	Výkres číslo: 004