


D.1.1 ARCHITEKTONICKO STAVEBNÍ ŘEŠENÍ
D.1.1.4 PŮDORYS KROVU-SO01

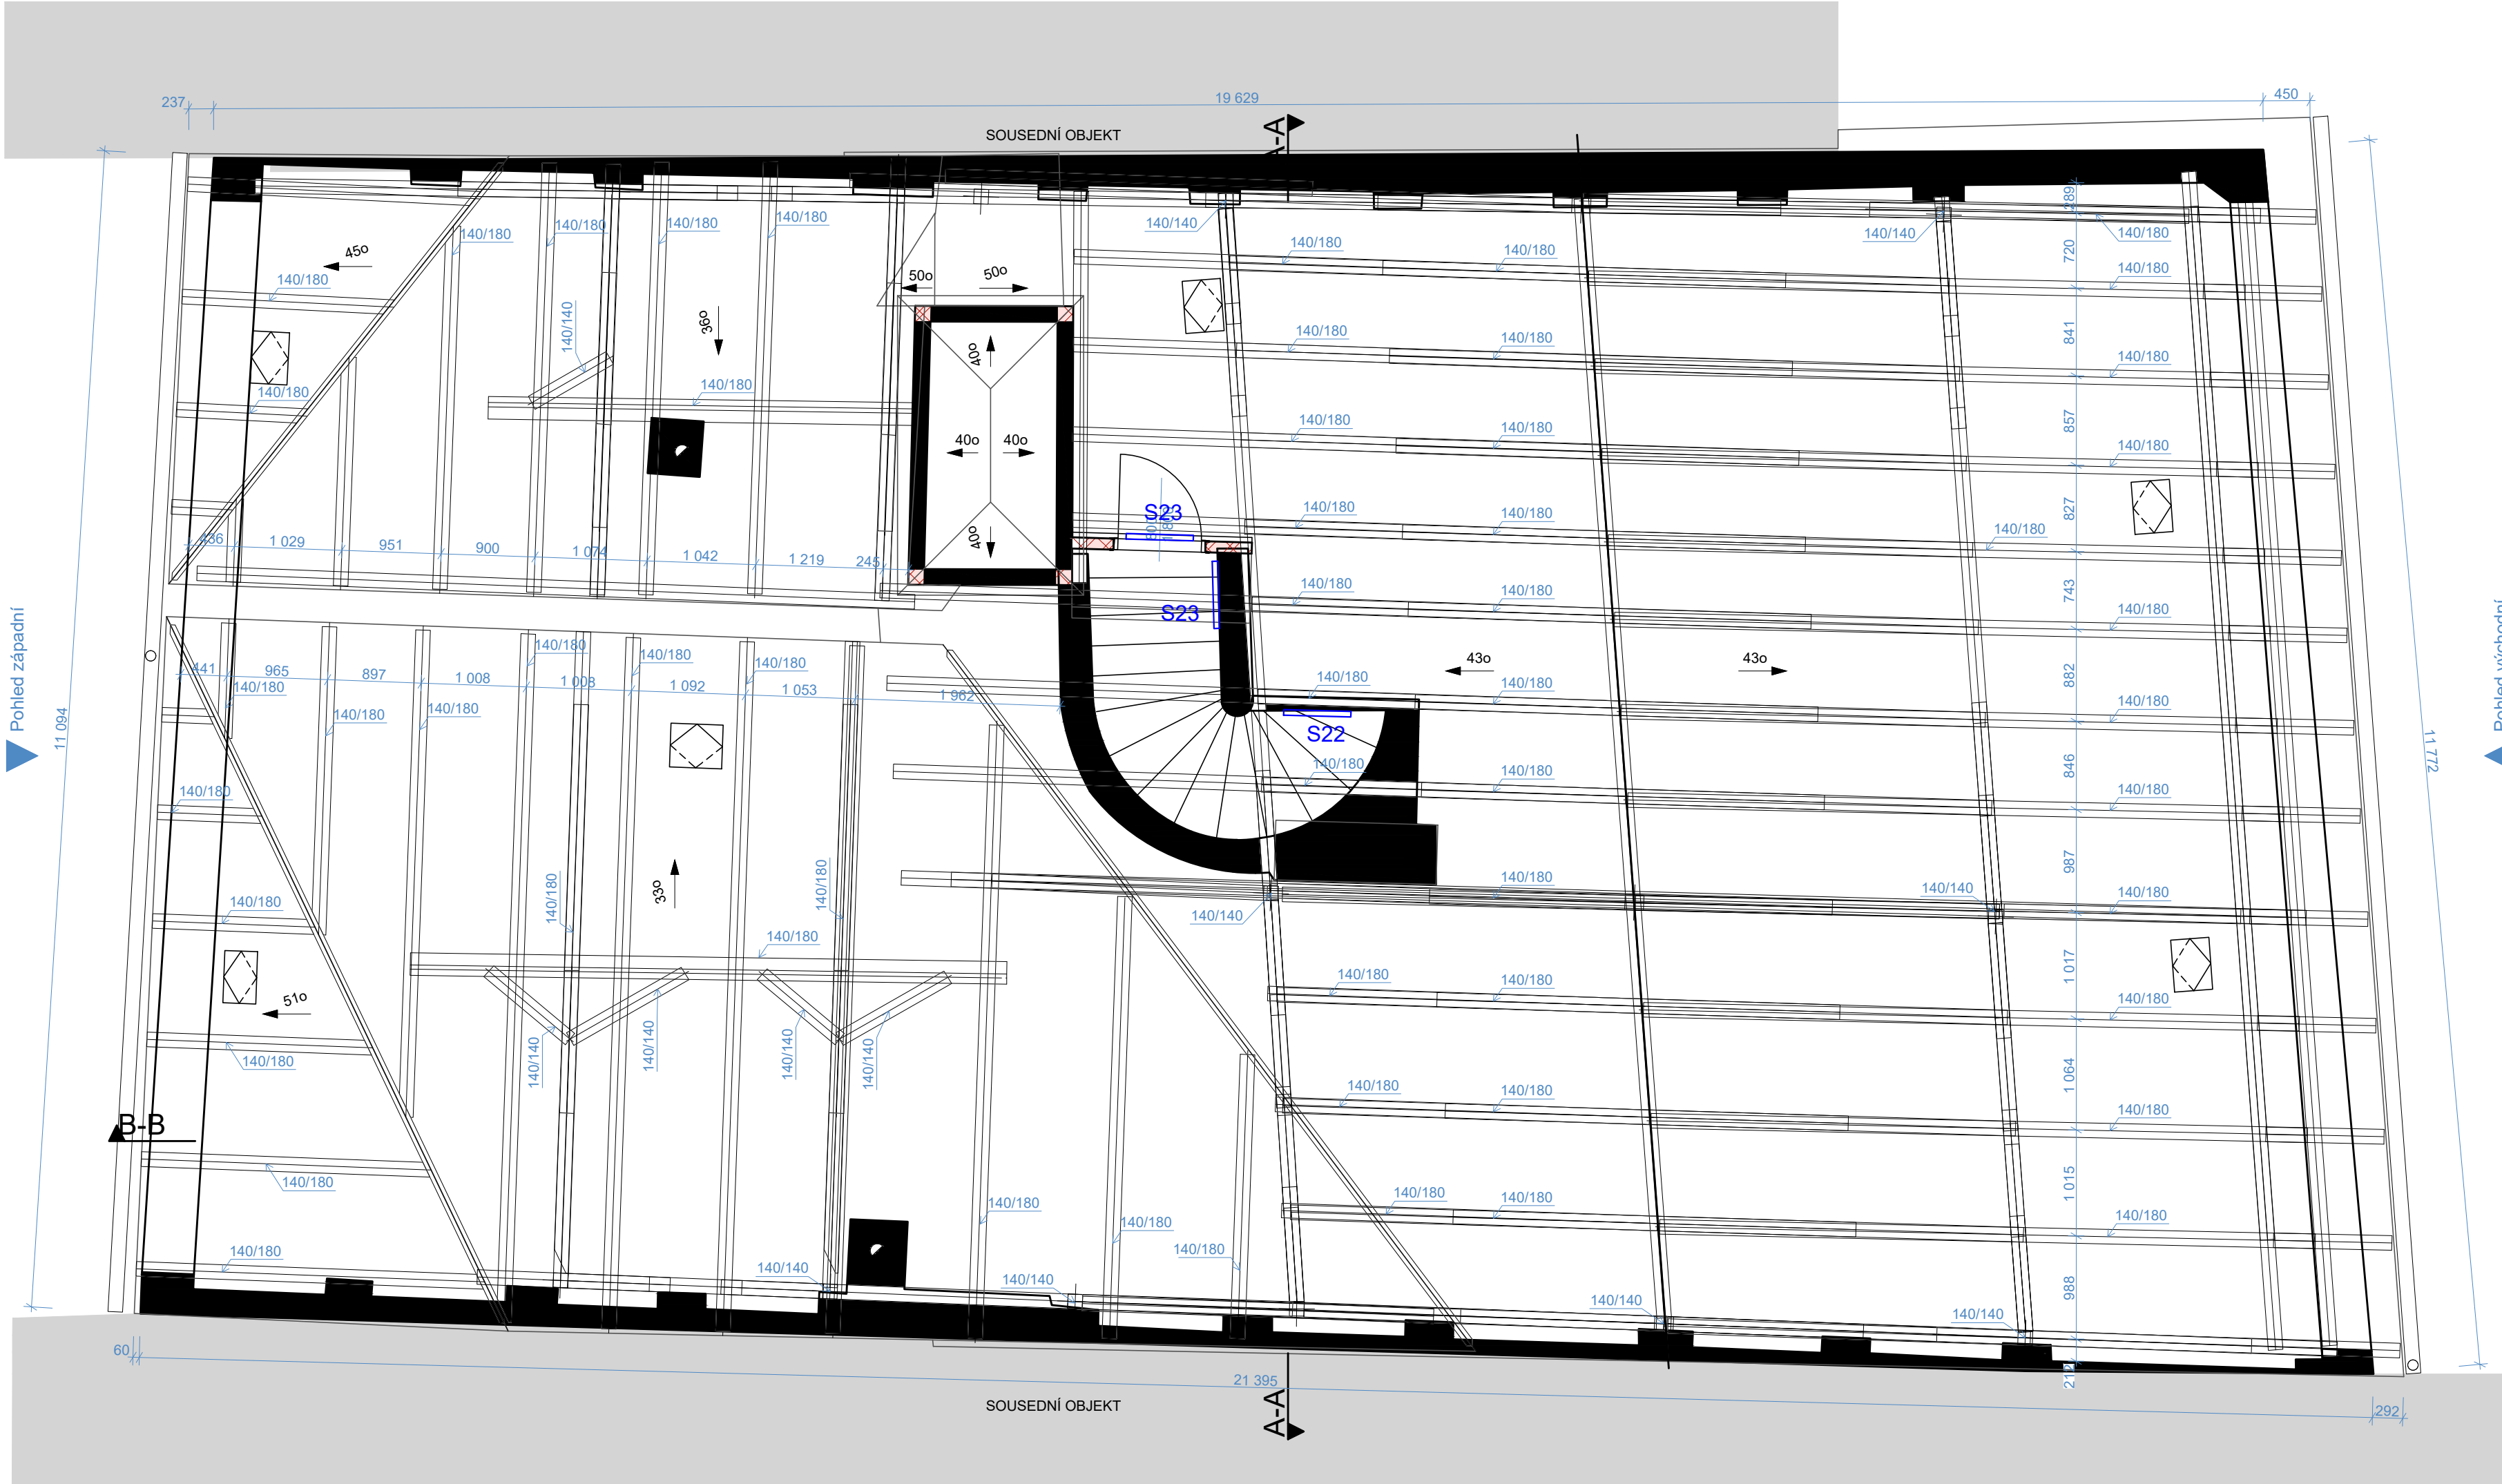

LEGENDA MATERIÁLŮ

- NOSNÉ ZDIVO PRAVDĚPODOBNĚ Z CIHEL PLNÝCH PÁLENÝCH, ZDĚNÝCH NA MALTU PRO ZDĚNÍ
- KOMÍNOVÝ PRŮDUCH

LEGENDA SVÍTIDEL:

- S22 nástěnné svítidlo 21W
- S23 přisazené pracho/vlhkotěsné 16W

ROZMĚRY PRVKŮ KROVU NEMUSÍ BÝT PŘESNÉ, MOHOU SE OD UVEDENÝCH NA VÝKRESE LEHCE LIŠIT
0,000 = m.n.m. Bpv. / souřadnicový systém S-JTSK

	Projekce: Projektant: Zodp. projektant:	DLABAJA s.r.o. Ing.Dlabaja Adam, Bc.Marek Šindelář Ing. Aleš Dlabaja	Žižkova 1697/17 568 01 Jihlava IČ: 01646311 DIČ: CZ01646311
	Investor: Sídlo investora: Místo stavby:	Muzeum Vysočiny Třebíč, příspěvková org. Zámek 1, 674 01 Třebíč parcelsa číslo 108, v katastrálním území Jemnice (658227)	
D.1.1. - ARCHITEKTONICKO STAVEBNÍ ŘEŠENÍ			datum: 06/2022 stupeň PD: PAS formát: 4xA4 měřítko: 1:50
AKCE: Jemnice - Pasportizace objektů p.č. 108			Č.v. D.1.1.4