


PŮDORYS STŘECHY – BOURACÍ PRÁCE

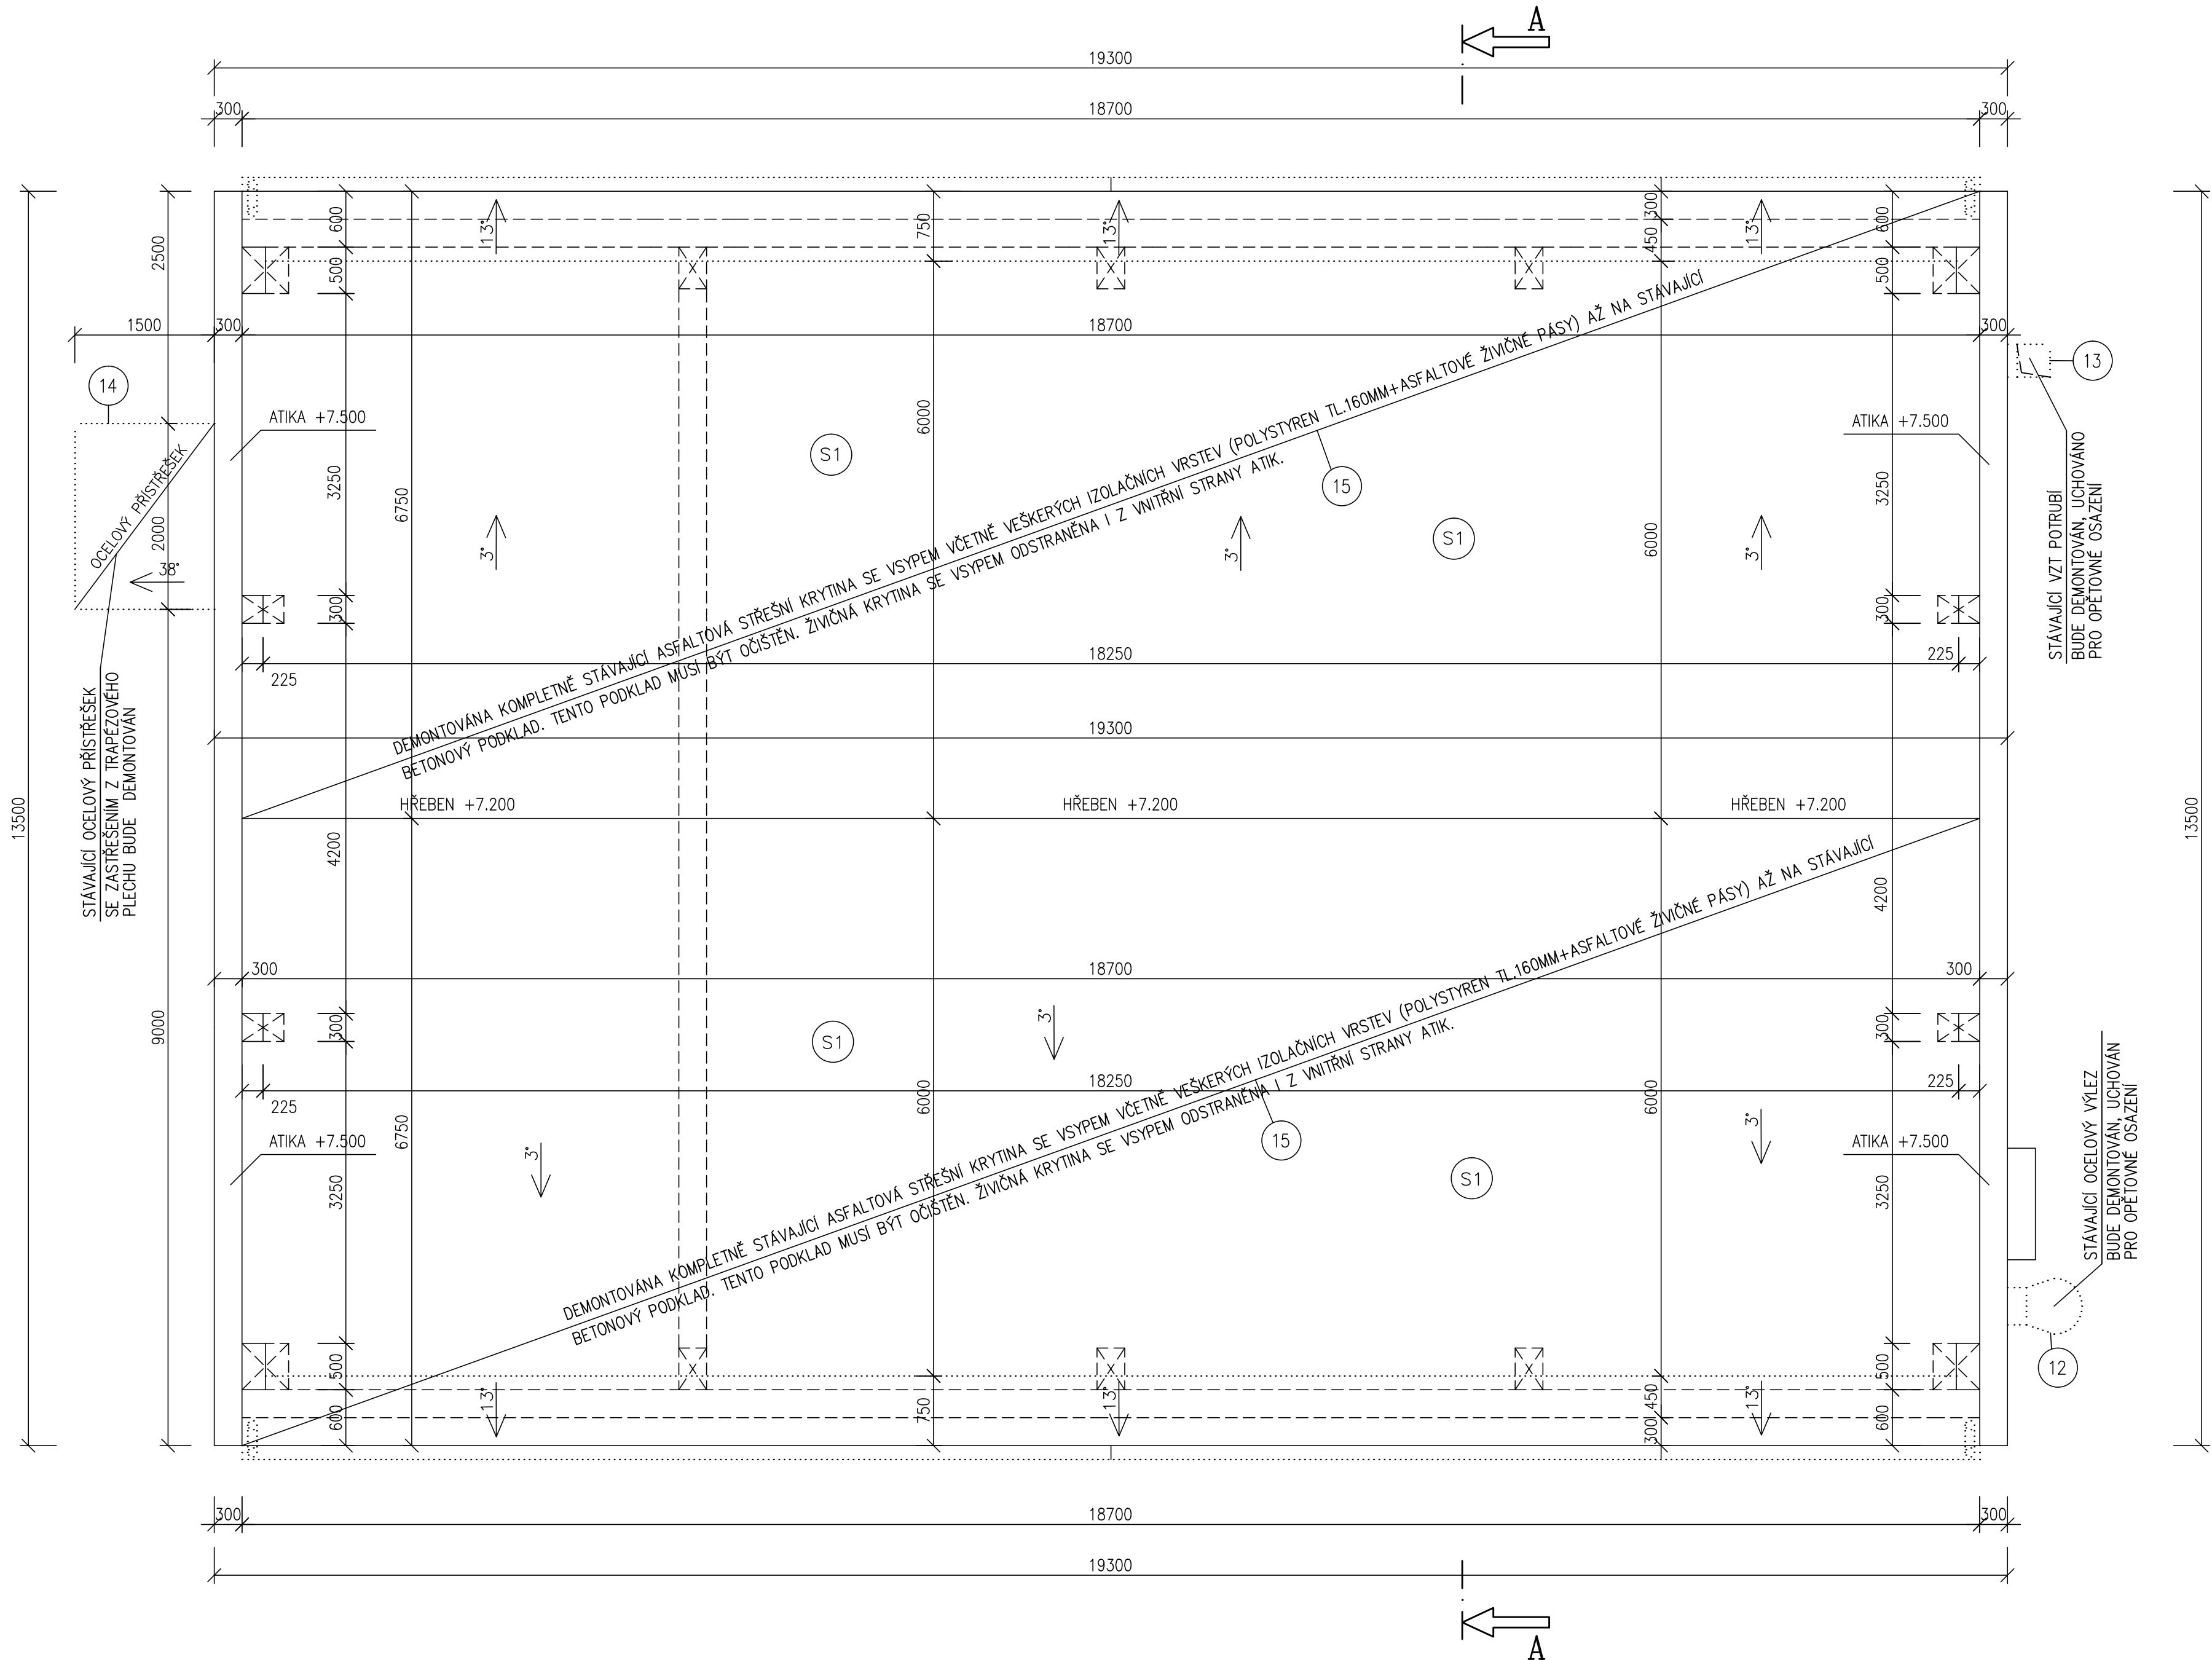

BOURACÍ PRÁCE NA STÁVAJÍCÍM STAVU

- BOURACÍ PRÁCE – VENKOVNÍ STRANA
- NA CELÉM OBJEKTU BUDE DEMONTOVÁNA CELÉ HROMOSVODNÁ SOUSTAVA NA STŘEŠNÍ KONSTRUKCI A OBVODOVÉM ZDIVU.
 - DEMONTOVÁNA KOMPLETNĚ STÁVAJÍCÍ ASFALTOVÁ STŘEŠNÍ KRYTINA SE VSYPEM VČETNĚ VEŠKERÝCH IZOLAČNÍCH VRSTEV (POLYSTYREN TL.160MM+ASFALTOVÉ ŽIVIČNÉ PÁSY) AŽ NA STÁVAJÍCÍ BETONOVÝ PODKLAD. TENTO PODKLAD MUSÍ BÝT OČIŠTĚN. ŽIVIČNÁ KRYTINA SE VSYPEM ODSTRANĚNA I Z VNITŘNÍ STRANY ATIK.
 - DEMONTOVÁNY VEŠKERÉ STŘEŠNÍ ŽLABY A SVODY, VEŠKERÉ LEMUJÍCÍ, UKONČUJÍCÍ PRVKY, OKAPNÍČKY ATD.
 - NA JZ STRANĚ OBJEKTU PROVEDENA DEMONTÁŽ STÁVAJÍCÍHO OCELOVÉHO VÝLEZU PRO VSTUP NA STŘECHU VÝLEZ BUDE UCHOVÁN PRO DALŠÍ OPĚTOVNÉ POUŽITÍ.
 - NAJZ STRANĚ OBJEKTU BUDE DEMONTOVÁNO VZT POTRUBÍ 350x350MM, POTRUBÍ BUDE UCHOVÁNO PRO DALŠÍ OPĚTOVNÉ POUŽITÍ.
 - NA SV STRANĚ OBJEKTU BUDE DEMONTOVÁN STÁVAJÍCÍ OCELOVÝ PŘÍSTŘEŠEK SE ZASTŘEŠENÍM Z TRAPÉZOVÉHO PLECHU BUDE DEMONTOVÁN. NUTNO UPŘESNIT PŘI REALIZACI.
 - NA CELÉM OBJEKTU JE POČÍTÁNO S DEMONTÁŽEMI–4xLAMPY VO, 4xVYPÍNAČ, 3xPLASTOVÉ TABULKY.
- PROJEKTOVÁ DOKUMENTACE POČÍTÁ S CELKOVÝM POČTEM 50 HODIN NA VENKOVNÍ DEMONTÁŽE VZT, ELEKTRO VEDENÍ, ZÁSUVK, VYPÍNAČŮ (PRO CELÝ OBJEKT)
- CELKOVÝ POČET HODIN BUDE FAKTUROVÁNO NA ZÁKLADĚ SKUTEČNOSTI A ODSOUHLASENÍ "TDS".

- BOURACÍ PRÁCE – UVNITŘ OBJEKTU
- VYBOURÁNY VEŠKERÁ OCELOVÁ OKNA VČETNĚ VENKOVNÍCH A VNITŘNÍCH PARAPETŮ.
 - VYBOURÁNY STÁVAJÍCÍ OCELOVÁ VRATA. CELKEM 3K

VEŠKERÉ PRÁCE JE NUTNÉ PROVÁDĚT S OHLEDEM NA SKUTEČNĚ PROBIHAJÍCÍ KONSTRUKCE A STÁVAJÍCÍ STAV STAVEBNÍCH KONSTRUKCÍ A SKUTEČNOST ZOHLEDNIT PŘI VLASTNÍM PROVÁDĚNÍ. NUTNO DBÁT ZVÝŠENÉ OPATRNOSTI. VEŠKERÉ NOVÉ SKUTEČNOSTI JE NUTNÉ KONZULTOVAT S PROJEKTANTEM A INVESTOREM!!

- 12 NA JZ STRANĚ OBJEKTU PROVEDENA DEMONTÁŽ STÁVAJÍCÍHO OCELOVÉHO VÝLEZU NA STŘECHU VÝLEZ BUDE UCHOVÁN PRO DALŠÍ OPĚTOVNÉ POUŽITÍ.
- 13 STÁVAJÍCÍ VZT POTRUBÍ 350x350MM BUDE DEMONTOVÁNO, UCHOVÁNO PRO OPĚTOVNÉ OSAZENÍ
- 14 STÁVAJÍCÍ OCELOVÝ PŘÍSTŘEŠEK SE ZASTŘEŠENÍM Z TRAPÉZOVÉHO PLECHU BUDE DEMONTOVÁN. NUTNO UPŘESNIT PŘI REALIZACI.
- 15 DEMONTOVÁNA KOMPLETNĚ STÁVAJÍCÍ ASFALTOVÁ STŘEŠNÍ KRYTINA SE VSYPEM VČETNĚ VEŠKERÝCH IZOLAČNÍCH VRSTEV (POLYSTYREN TL.160MM+ASFALTOVÉ ŽIVIČNÉ PÁSY) AŽ NA STÁVAJÍCÍ BETONOVÝ PODKLAD. TENTO PODKLAD MUSÍ BÝT OČIŠTĚN. ŽIVIČNÁ KRYTINA SE VSYPEM ODSTRANĚNA I Z VNITŘNÍ STRANY ATIK.

SKLADBA STŘECHY

- ASFALTOVÝ PÁS SE VSYPEM (BARVA ŠEDA)
- DODATEČNÉ ZATEPLENÍ Z POLYSTYRENU TL.160MM–PŘRDPOKLAD
- ASFALTOVÝ PÁS (BARVA ŠEDA)
- CEMENTOVÝ POTĚR S RABICOVÝM PLETIVEM
- POLSID
- POLYSTYREN
- STŘEŠNÍ ŽB PANELE TL.150MM
- ŽELEZOBETONOVÝ VAZNIK

LEGENDA HMOT

- BOURANÉ ZDIVO
- OSTATNÍ BOURANÉ KONSTRUKCE

POZNÁMKA

- VŠECHNY HLOUBKY JSOU VZTAŽENY K +0.000
- VEŠKERÉ PRÁCE PROVÁDĚT DLE PLATNÝCH NŮREM A TECHNOLOGICKÝCH PRAVIDEL S OHLEDEM NA DODRŽOVÁNÍ ZÁKONA Č.309/2007 Sb. A NV Č.591/2006 Sb. A NV Č.362/2005 Sb.
- POKUD DOJDE PŘI PROVÁDĚNÍ K NEJASNOSTEM, ČI NEPŘEDVÍDELNÝM OKOLNOSTEM JE NUTNÉ PŘIZVAT PROJEKTANTA K UPŘESNĚNÍ POSTUPU PRACÍ
- STAVEBNÍ ÚPRAVY PROVÁDĚT A KOORDINOVAT DLE ROZVODŮ JEDNOTLIVÝCH PROFESÍ S UPŘESNĚNÍM PŘI REALIZACI
- POZNÁMKY PLATÍ PRO VŠECHNY VÝKRESY



±0.000=1.NADZEMNÍ PODLAŽÍ

Paré číslo:

Vypracoval:		Zodpovědný projektant:		obchodní projekt jihlava spol.s r.o.
ING. JOSEF SLABÝ		ING. JOSEF SLABÝ		Pod Příkopem 6 586 01 Jihlava tel./fax:567310167 ICO: 15529428
Investor:	KŠÚSV, příspěvková organizace KOSOVSÁ 1122/16, 586 01 JIHLAVA			Zak. číslo 25/06/2024
Stavba:	REVITALIZACE AREÁLU			Datum 06/2024
Akce:	CM NÁMĚŠT NAD OSLAVOU			Stupeň BDPs
Objekt:	DOKUMENTACE PRO PROVÁDĚNÍ STAVBY			Formát 8A4
Soubor:	SO 02 – DILNY			Měřítko 1:50
Část,profese	D. ARCHITEKTONICKÉ A STAVEBNĚ TECHNICKÉ ŘEŠENÍ			Příloha č.
Obsah:	Půdorys střechy – bourací práce			12