


Podrobná situace
M 1:2 000

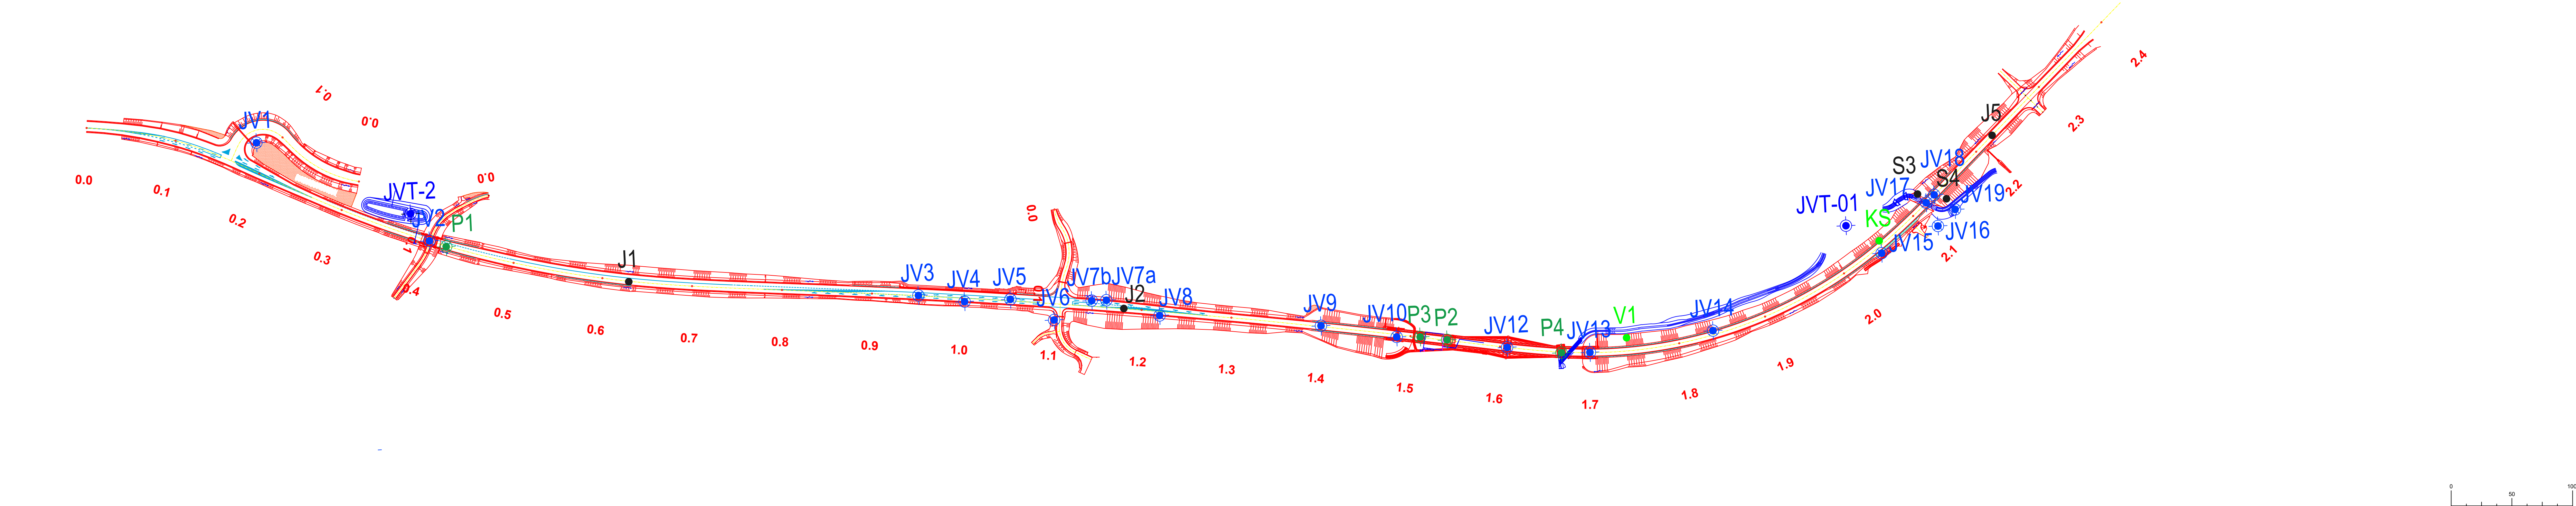

LEGENDA:

LEGENDA REALIZOVANÝCH PRŮZKUMNÝCH SOND:

JV1
průzkumné sondy provedené v rámci podrobného průzkumu

P1
sondy těžké dynamické penetrace provedené v rámci podrobného průzkumu

LEGENDA ARCHIVNÍCH SOND:

V1
archivní sondy (rok 2017, GEOSTAR, spol. s r.o.)

J1
archivní sondy (rok 2006, GEOTest Brno, a.s.)

LEGENDA POMOCNÝCH ČAR:

profil A
geofyzikálních měření provedené v rámci předběžného průzkumu



II/360 Velké Meziříčí - JV obchvat					
GEOSTAR, spol. s r.o. Tuřanka 240/111 627 00 Brno	Odběratel : SHP s.r.o.				
	Typ úkolu : doplňkový GTP				
	Číslo zakázky : 23.0424	Zpracoval : Mgr. A. Zachař, PhD.	Kresleno v : AutoCAD	Schválil : Ing. Jaroslav Hauser, Csc.	Datum : 9.8. 2023
SITUACE S UMÍSTĚNÍM SOND				Měřítko : 1:2000	Číslo přílohy : 1