
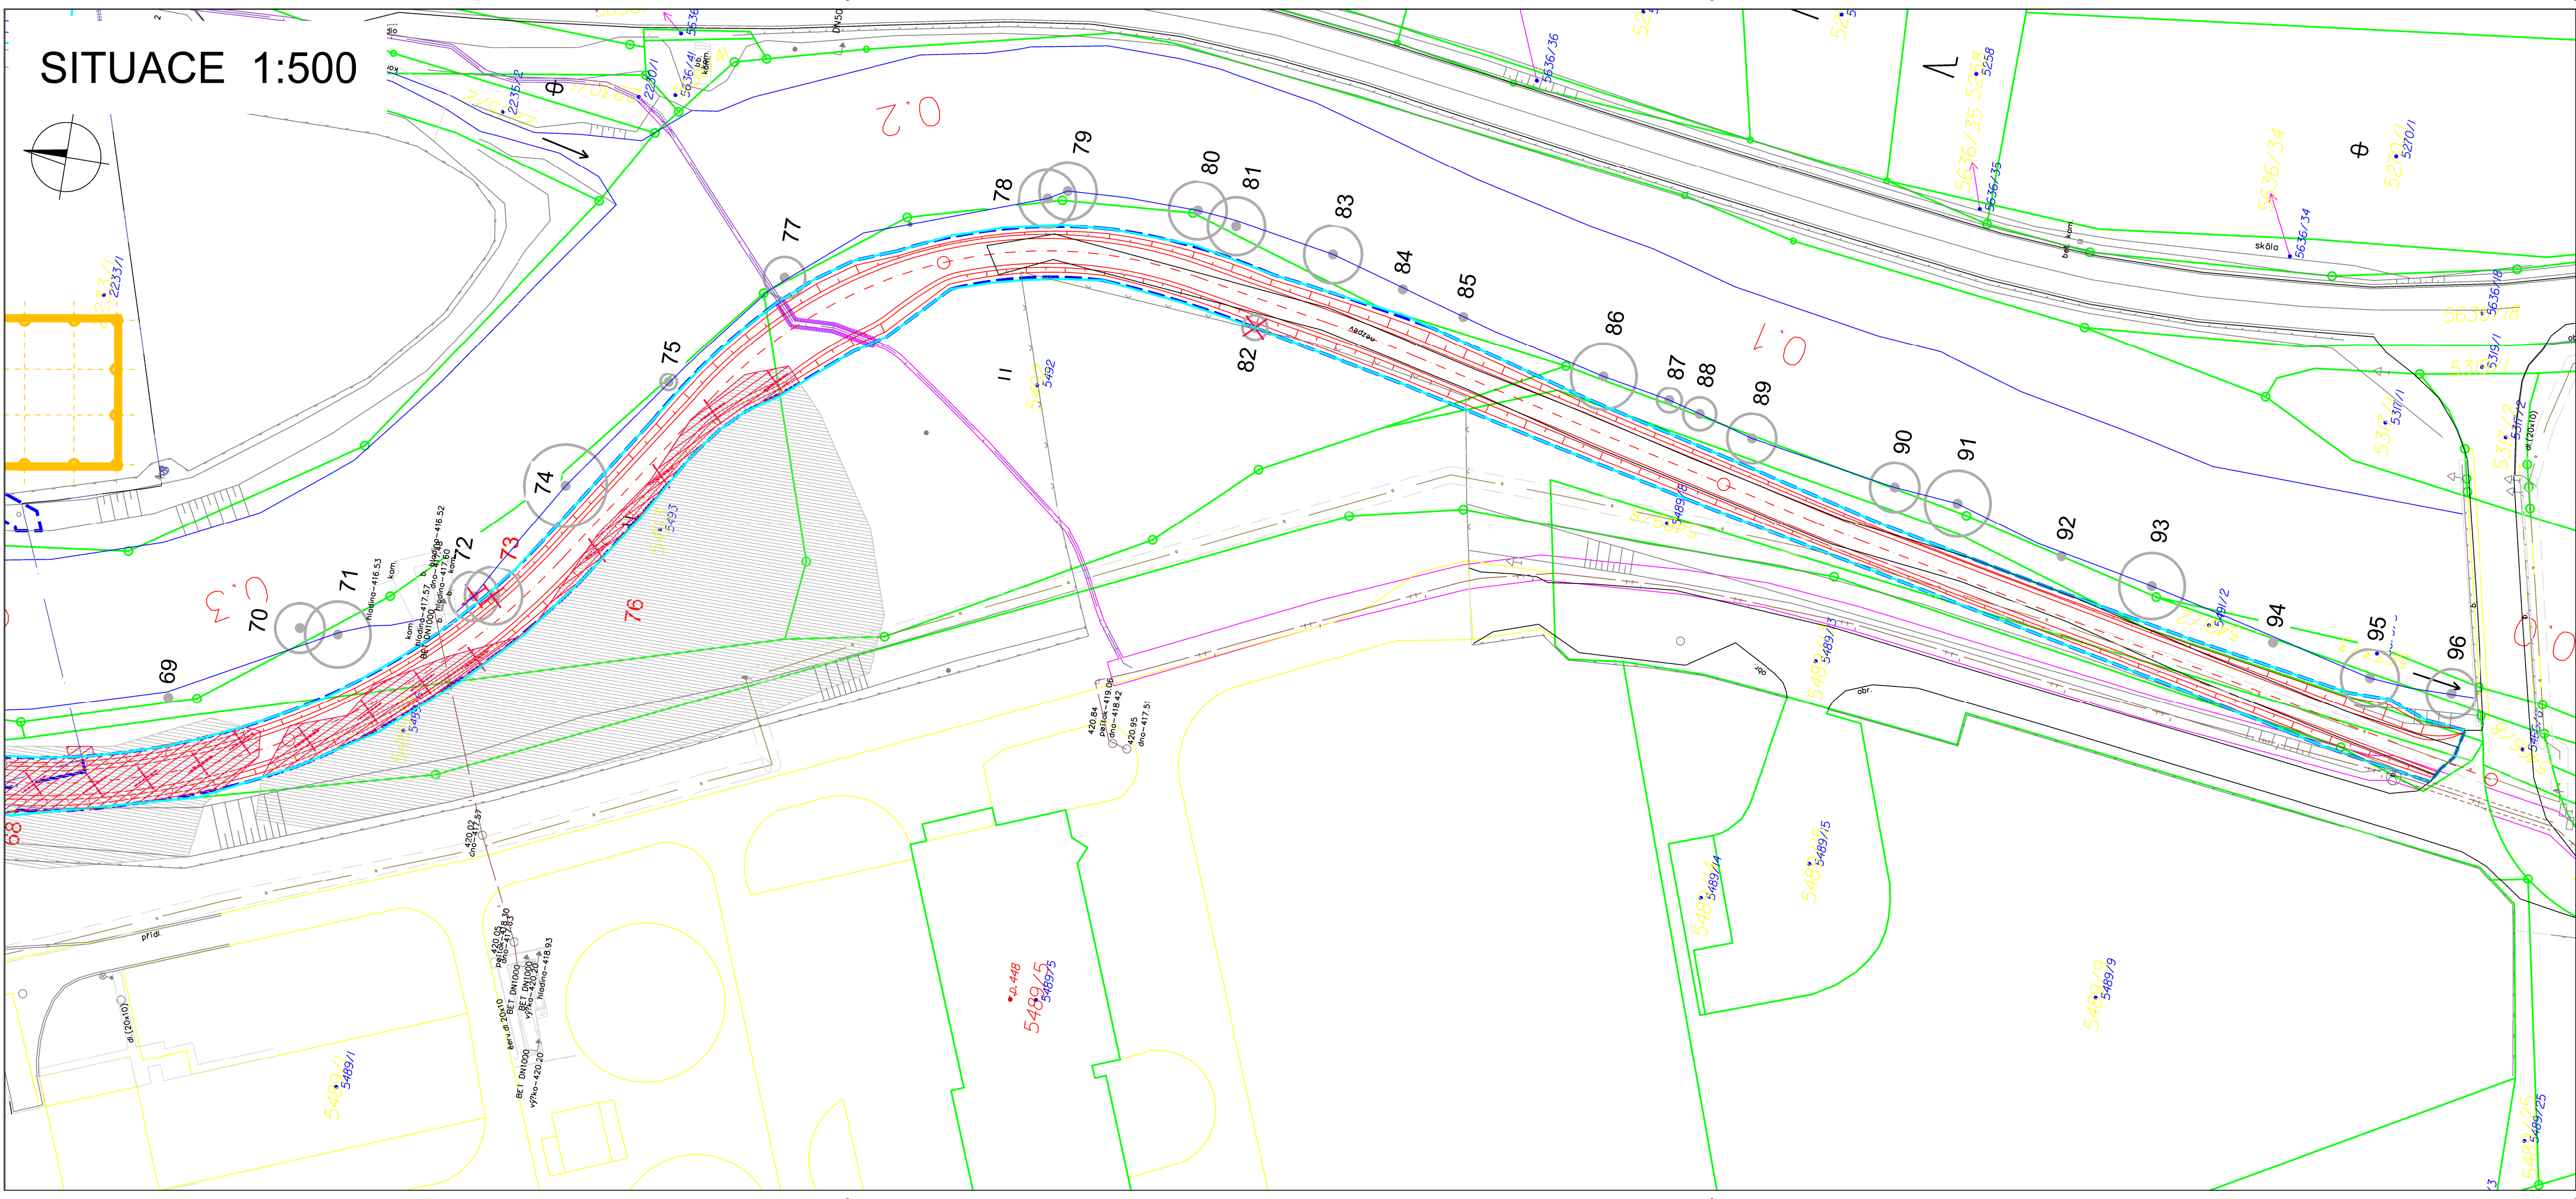


SITUACE 1:500

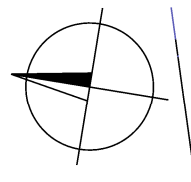

LEGENDA:

TECHNICKÁ KRESBA

HRANICE PARCEL

PARCELNÍ ČÍSLO

HRANICE ŘEŠENÉHO ÚZEMÍ (ÚZEMÍ DP)

VEGETAČNÍ PRVKY - hodnocené

STROM LISTNATÝ - SOLITERNÍ

1

NÁVRH KÁCENÍ

SOLITERNÍ STROMY A KEŘE NAVRŽENÉ K ODSTRANĚNÍ Z DŮVODU STAVBY

1

F

SOUŘADNICOVÝ SYSTÉM : S-JTSK
VÝŠKOVÝ SYSTÉM : Bpv

II/360 Velké Meziříčí - JV obchvat
1. část

DSP

OBJEDNATEL:
Kraj Vysočina
Žižkova 57
587 33 Jihlava

VEDOUcí SPOLEČNÍK SPOLEČNOSTI:
SHP Stráský, Hustý a partneři s.r.o.
Bohumilská 50
619 00 Brno

PROJEKTANT:
SPOLEČNOST "SHP + SHB - Velké Meziříčí"
HLAVNÍ INŽENÝR PROJEKTU:
Ing. Zbyněk Lazar

VEDOUcí PROJEKTANT:
Ing. Vítězslava Příkrýlová
VYPRACOVAL:
Ing. Milada Valášková
KONTROLOVAL:
Ing. Vítězslava Příkrýlová

PROJEKTANT OBJEKTU:
Ing. Milada Valášková
Sokolova 52/116
621 00 Brno

KRAJ: VYSOČINA

INVESTOR (OBJEDNATEL): KRAJ VYSOČINA

NÁZEV OBJEKTU: F.2.1. DENDROLOGICKÝ PRŮZKUM

NÁZEV VÝKRESU: Úsek Oslava 0 - 0,34 km

DATUM: 11/2023

FORMÁT: A4

MĚŘÍTKO: 1:500

ÚČEL: DSP

Č. ZAKÁZKY: 20087DZS

ARCHIVNÍ Č.:

ČÍS. SOUPRAVY: ČÍS. VÝKRESU: F.2.1.7