



TVAR NOSNÉ KONSTRUKCE - ČÁST 1


PŮDORYS - TVAR NOSNÉ KONSTRUKCE 1 : 50

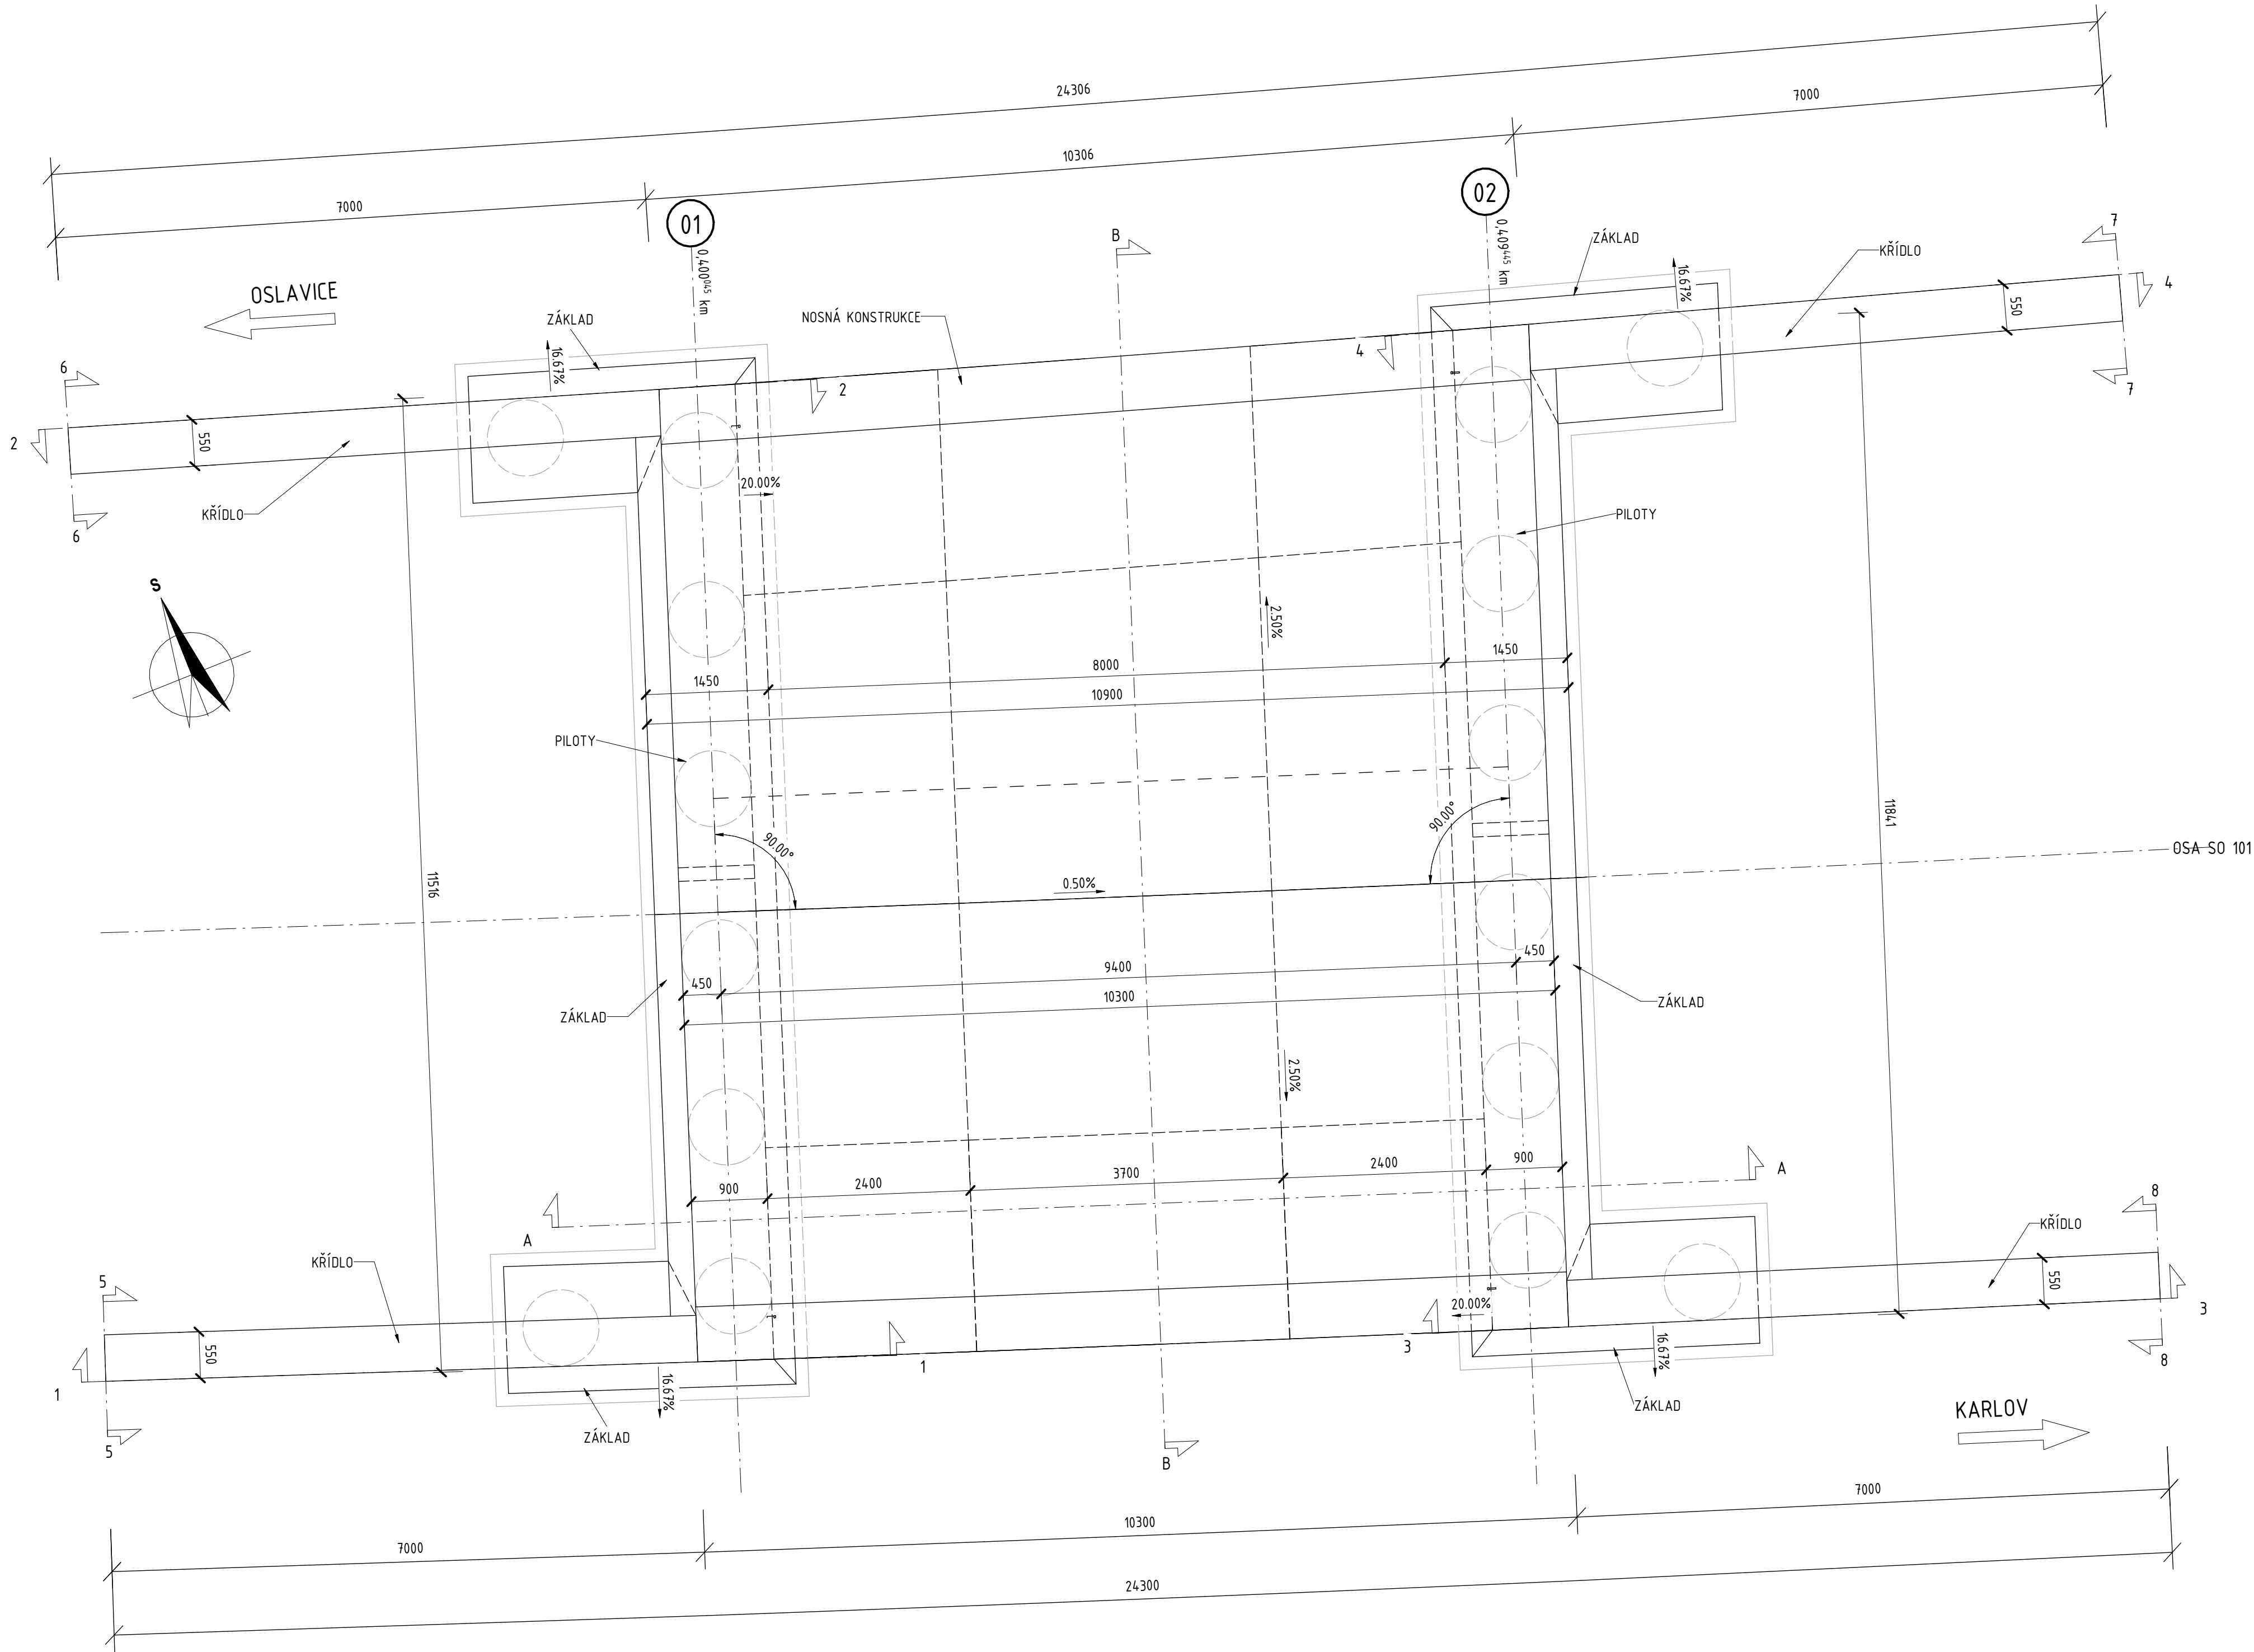

ŘEZ B 1 : 50

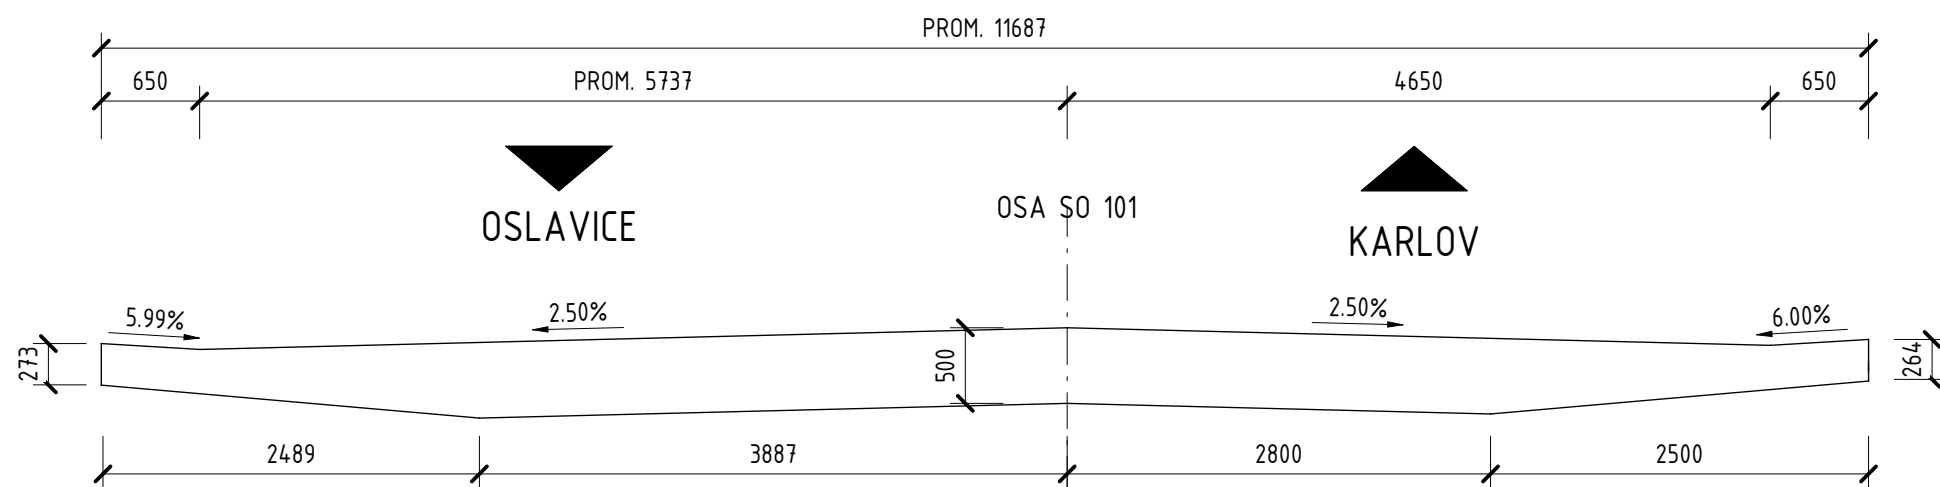

ŘEZ A 1 : 50

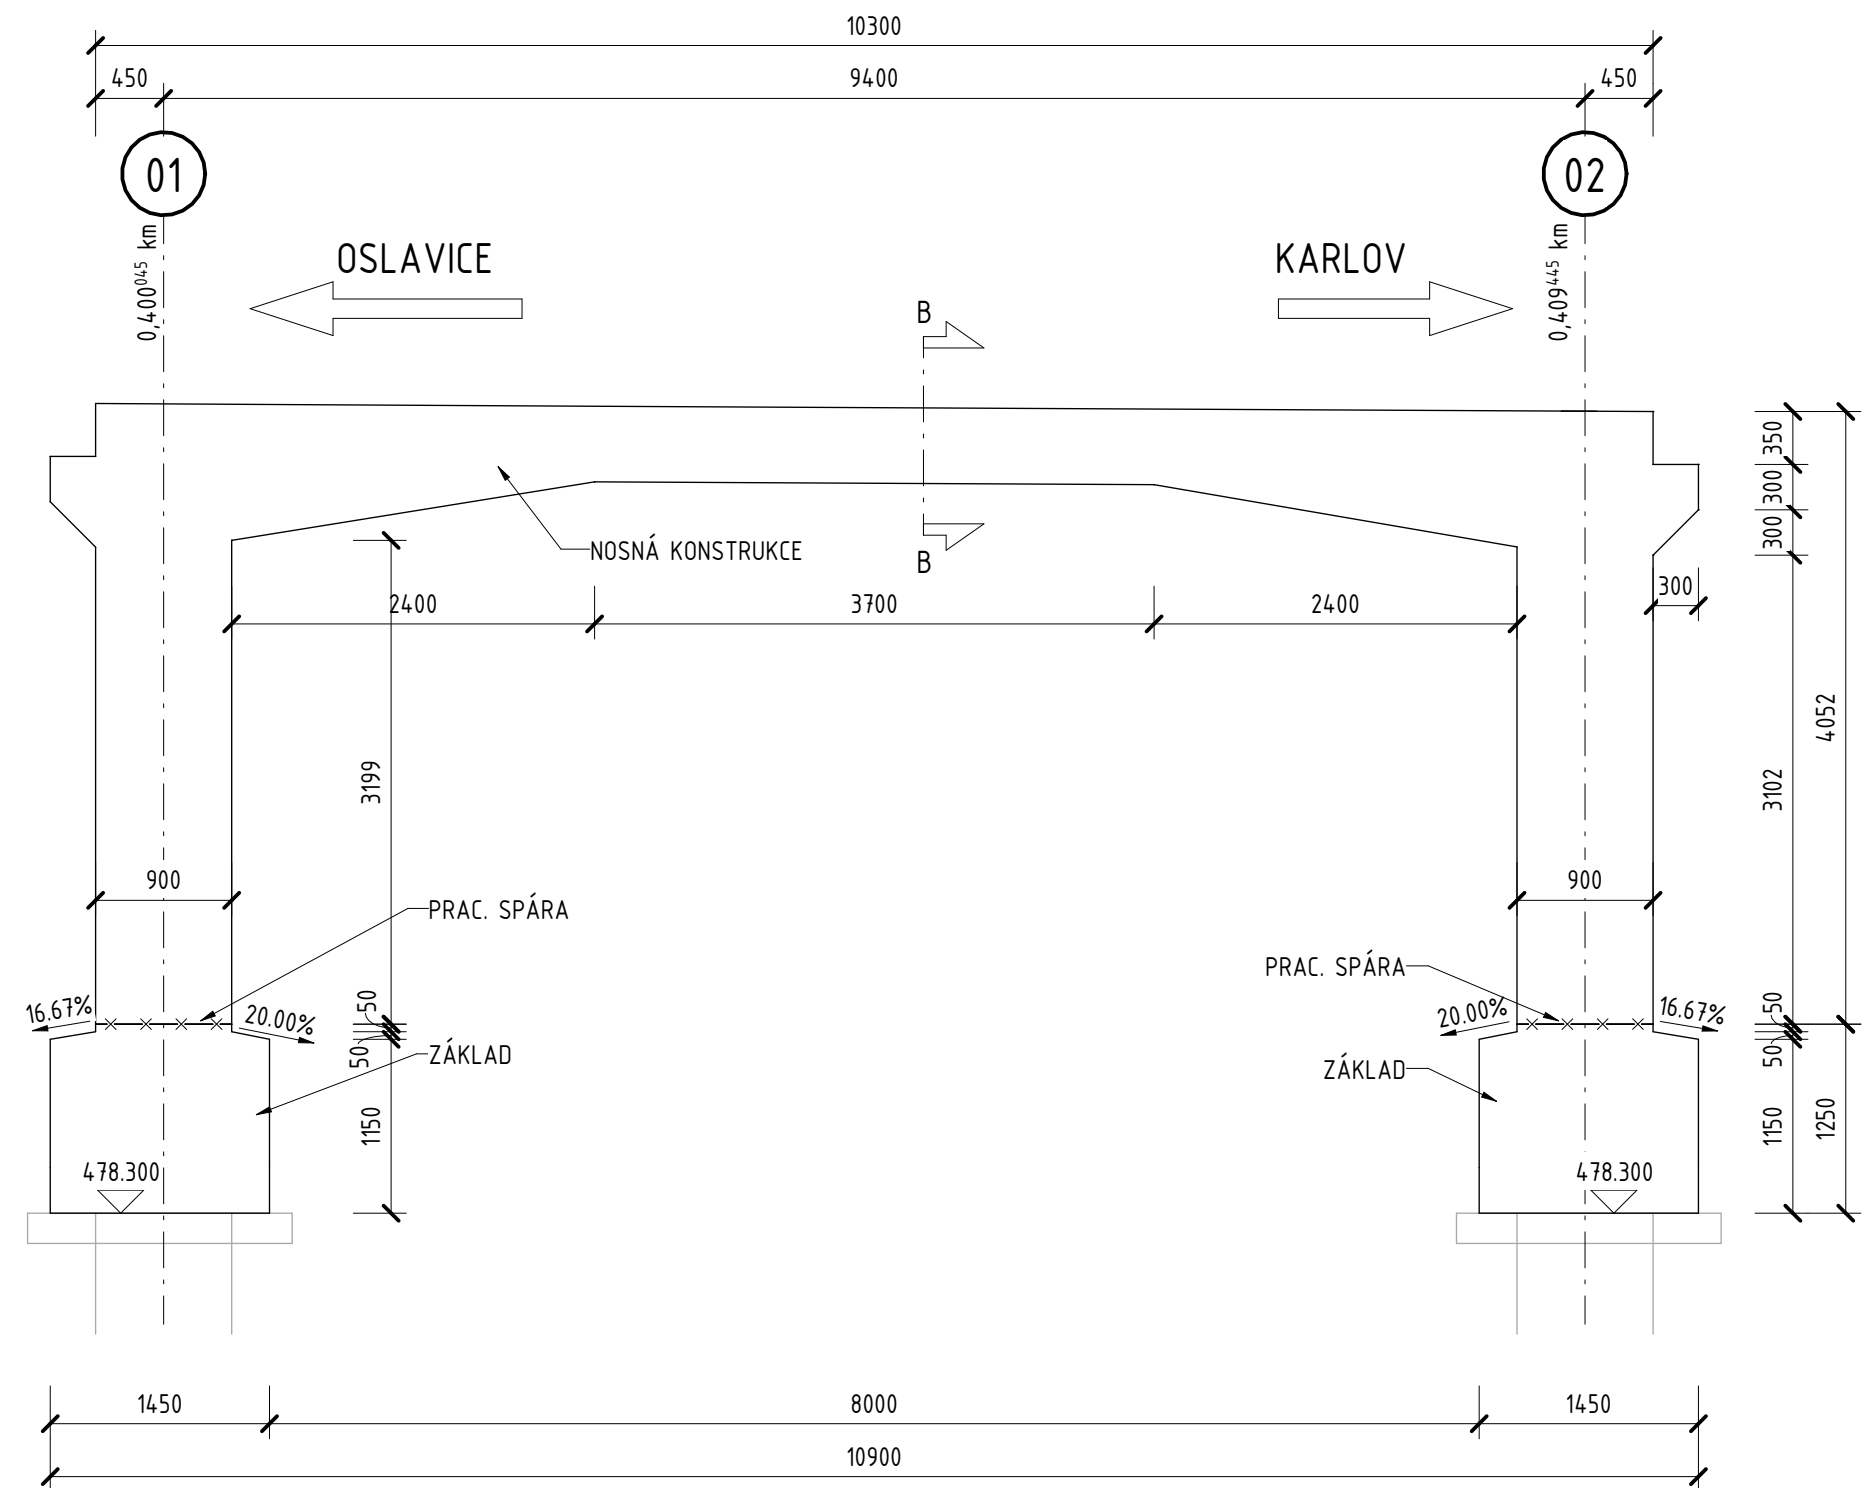

POZNÁMKY

- PŘED ZAHÁJENÍM PRACÍ JE NEZBYTNÉ OVĚRIT VEDENÍ VŠECH INŽENÝRSKÝCH SÍTÍ.
- DOTČENÉ SOUVISEJÍCÍ OBJEKTY VIZ TECHNICKÁ ZPRÁVA.
- VŠECHNY KONSTRUKCE VE STYKU SE ZEMNÍ VLHKOSTÍ BUDOU OPATŘENY IZOLAČNÍM NÁTĚREM S OCHRANOU GEOTEXTILIÍ.
- KONSTRUKCE V TRVALÉM STYKU S PODZEMNÍ VODOU BUDOU OPATŘENY IZOLACÍ S OCHRANOU GEOTEXTILIÍ.
- INFORMACE O MATERIÁLECH KONSTRUKCÍ VIZ TECHNICKÁ ZPRÁVA.
- VŠECHNY OSTRÉ HRANY BUDOU ZKOSENY LIŠTOU 20/20 mm, NENÍ-LI UVEDENO JINAK.
- PŘESNOST VYTÝČENÍ VIZ TECHNICKÁ ZPRÁVA. KÓTOVANÉ ROZMĚRY JSOU UVEDENY V [mm].
- OZNAČENÍ BETONŮ JEDNOTLIVÝCH KONSTRUKČNÍCH PRVKŮ VIZ PŘEHLEDNÝ VÝKRES A NEBO TZ

D 202

SOUŘADNICOVÝ SYSTÉM : S-JTSK
VÝŠKOVÝ SYSTÉM : Bpv

VÝKAZ MATERIÁLU NK

| | |
|---------------------------|--------|
| · ZÁKLAD [m³]: | |
| OPĚRA 01 | 28.50 |
| OPĚRA 02 | 29.10 |
| · KŘÍDLA [m³]: | |
| KŘÍDLO 01L | 10.50 |
| KŘÍDLO 01P | 10.10 |
| KŘÍDLO 02P | 10.10 |
| KŘÍDLO 02L | 10.10 |
| · NOSNÁ KONSTRUKCE [m³]: | |
| RÁM NK | 142.40 |
| · IZOLACE [m³]: | |
| PÁSOVÁ IZOLACE RÁMU NK | 620.00 |
| IZOLAČNÍ NÁTĚR KŘÍDEL | 128.00 |
| IZOLAČNÍ NÁTĚR ZÁKLADU 01 | 62.00 |
| IZOLAČNÍ NÁTĚR ZÁKLADU 02 | 60.00 |

| | | |
|---|--|--|
| II/360 Velké Meziříčí - JV obchvat 1. část | | PDPS |
| OBJEDNATEL: Kraj Vysočina Žitkova 57 587 33 Jihlava | | Kraj Vysočina |
| PROJEKTANT: SPOLEČNOST "SHP + SHB - Velké Meziříčí" HLAVNÍ INŽENÝR PROJEKTU: Ing. Zbyněk Lazar | | VEDOUcí SPOLEČNÍK SPOLEČNOSTI: SHP Stráský, Hrubý a partneři, s.r.o. Bohumilská 50 619 00 Brno |

| | | | |
|---|--------------------|---------------------|-----------------|
| VEDOUcí PROJEKTANT | ING. PAVEL SLIWKA | PROJEKTANT OBJEKTU: | |
| ZODPOVĚDNÝ PROJEKTANT | ING. PAVEL SLIWKA | DATUM | 08/2025 |
| VYPRACOVAL | KOLEKTIV SHP | FORMAT | Bx44 |
| KONTROLOVAL | ING. PAVEL SVOBODA | MĚŘÍTKO | 1:50 |
| KRAJ: | VYSOČINA | ÚČEL | PDPS |
| INVESTOR (OBJEDNATEL): | KRAJ VYSOČINA | Č. ZAKÁZKY | 2008702S |
| NAZEV OBJEKTU: | | ARCHIVNÍ Č. | |
| SO 202 - Most přes polní cestu v km 0,404 | | ČÍS. SOUPRAVY | ČÍS. VÝKRESU |
| NAZEV VÝKRESU: TVAR NOSNÉ KONSTRUKCE - ČÁST 1 | | | D.202.06 |