


II/152 SLAVĚTICE - OBCHVAT, PD
2.1 - AKTUALIZACE DENDROLOGICKÉHO PRŮZKUMU
SITUACE Č.4 1:1000

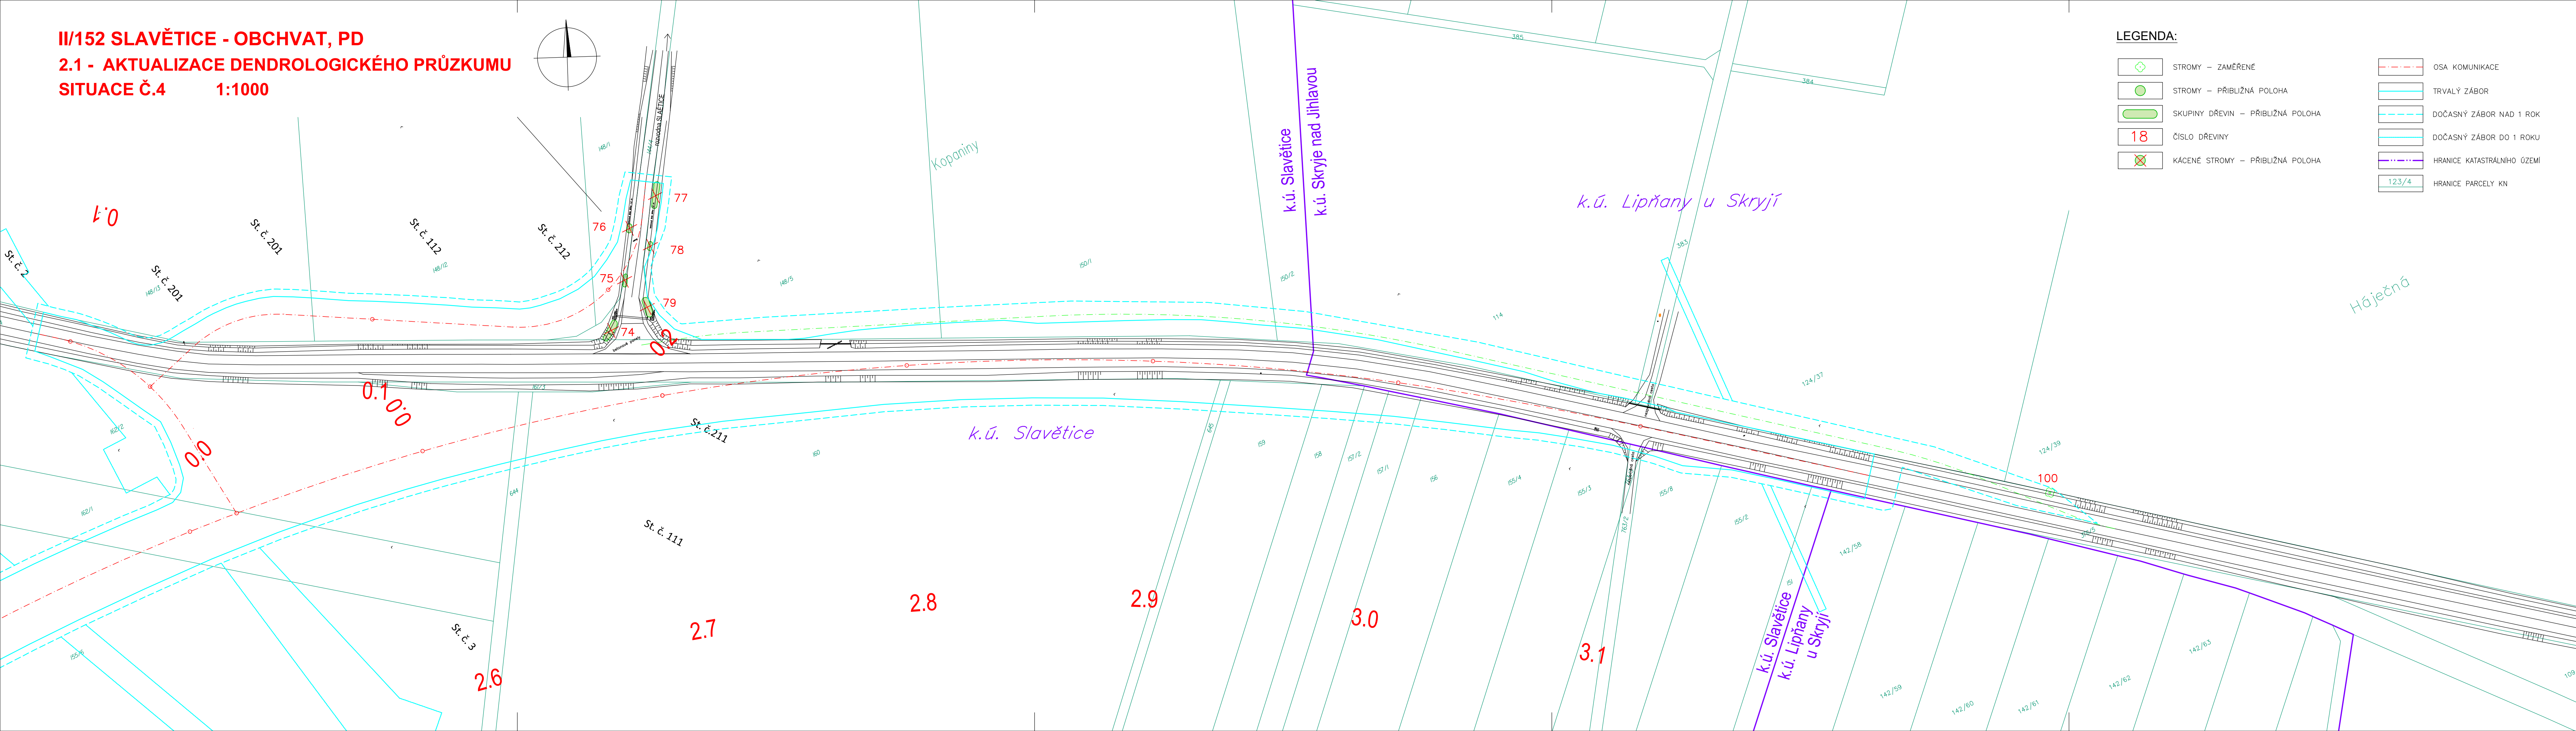

DSP

II/152 SLAVĚTICE - OBCHVAT, PD

OBJEDNATEL

KRAJ VYSOČINA
Žižkova 1882/57, 587 33 JIHLAVA

Kraj Vysocina

ZHO TOYITEL:


HBH Projekt spol. s r.o.
Kobátníkova 216/5, 602 00 Brno



Projektová kancelář
pro dopravní a inženýrské stavby
Kobátníkova 5, 602 00 BRNO

✗ ZAKÁZKY	2018/0573
-----------	-----------

SOUŘADNICOVÝ SYSTÉM: S-JTSK VÝŠKOVÝ SYSTÉM: B.p.v.

VEDOUČÍ PROJEKTANT	ING. BOHAČ	
ZODPOVĚDNÝ PROJEKTANT	ING. SUCHOMELOVÁ	
VYPRACOVAL	ING. RYBOVÁ	
KONTROLOVAL	ING. HORNOCH	
KRAJ: KRAJ VYSOČINA	K.O.: SLAVĚTICE, LIPŇANY U SKRÝJ, SKRÝJE NAD JIHLAVOU	Datum: 09/2020 Formát: 6 A4 Měřítko: 1: 1000 Účel: DSP Čís. zakázky: 2018/0573 Archivní číslo:
Název objektu: SOUVISEJÍCÍ DOKUMENTACE 2 – PODKLADY A PRŮZKUMY 2.1 AKTUALIZACE DENDROLOGICKÉHO PRŮZKUMU		Čís. soupřavy: 2.1.2.
Příloha: SITUACE Č.4		