


SITUACE DOPRAVNÍHO ZNAČENÍ 1:1000  
SO 172 PROVIZORNÍ KOMUNIKACE V KM 2,9

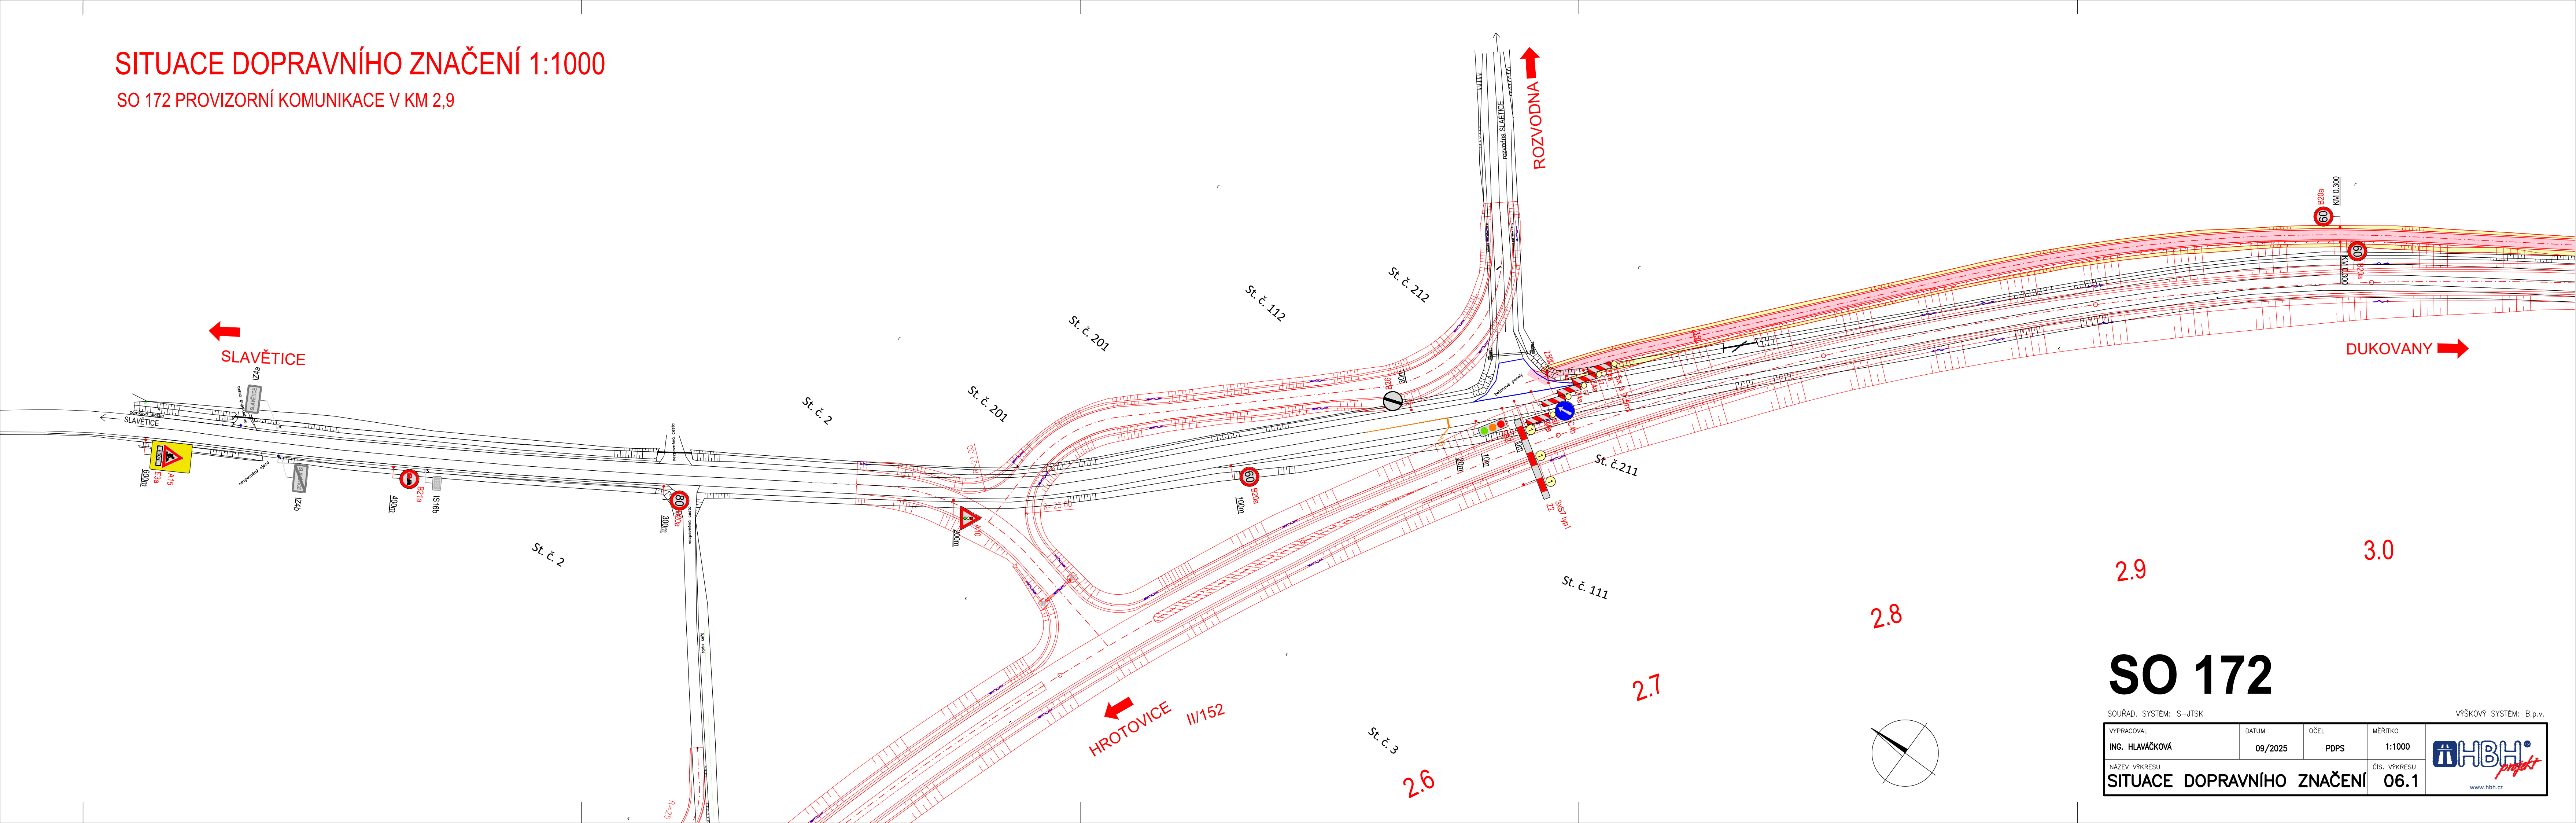

2.9 3.0

2.8 2.7 2.6

SOUŘAD. SYSTÉM: S-JTSK		VÝŠKOVÝ SYSTÉM: B.p.v.	
VYPRACOVAL ING. HLAVÁČKOVÁ	DATUM 09/2025	OČEL PDPS	MĚŘÍTKO 1:1000
NÁZEV VÝKRESU SITUACE DOPRAVNÍHO ZNAČENÍ		ČÍS. VÝKRESU 06.1	

