


SITUACE 1:1000
SO 150 ROZŠÍŘENÍ MÍSTNÍ KOMUNIKACE

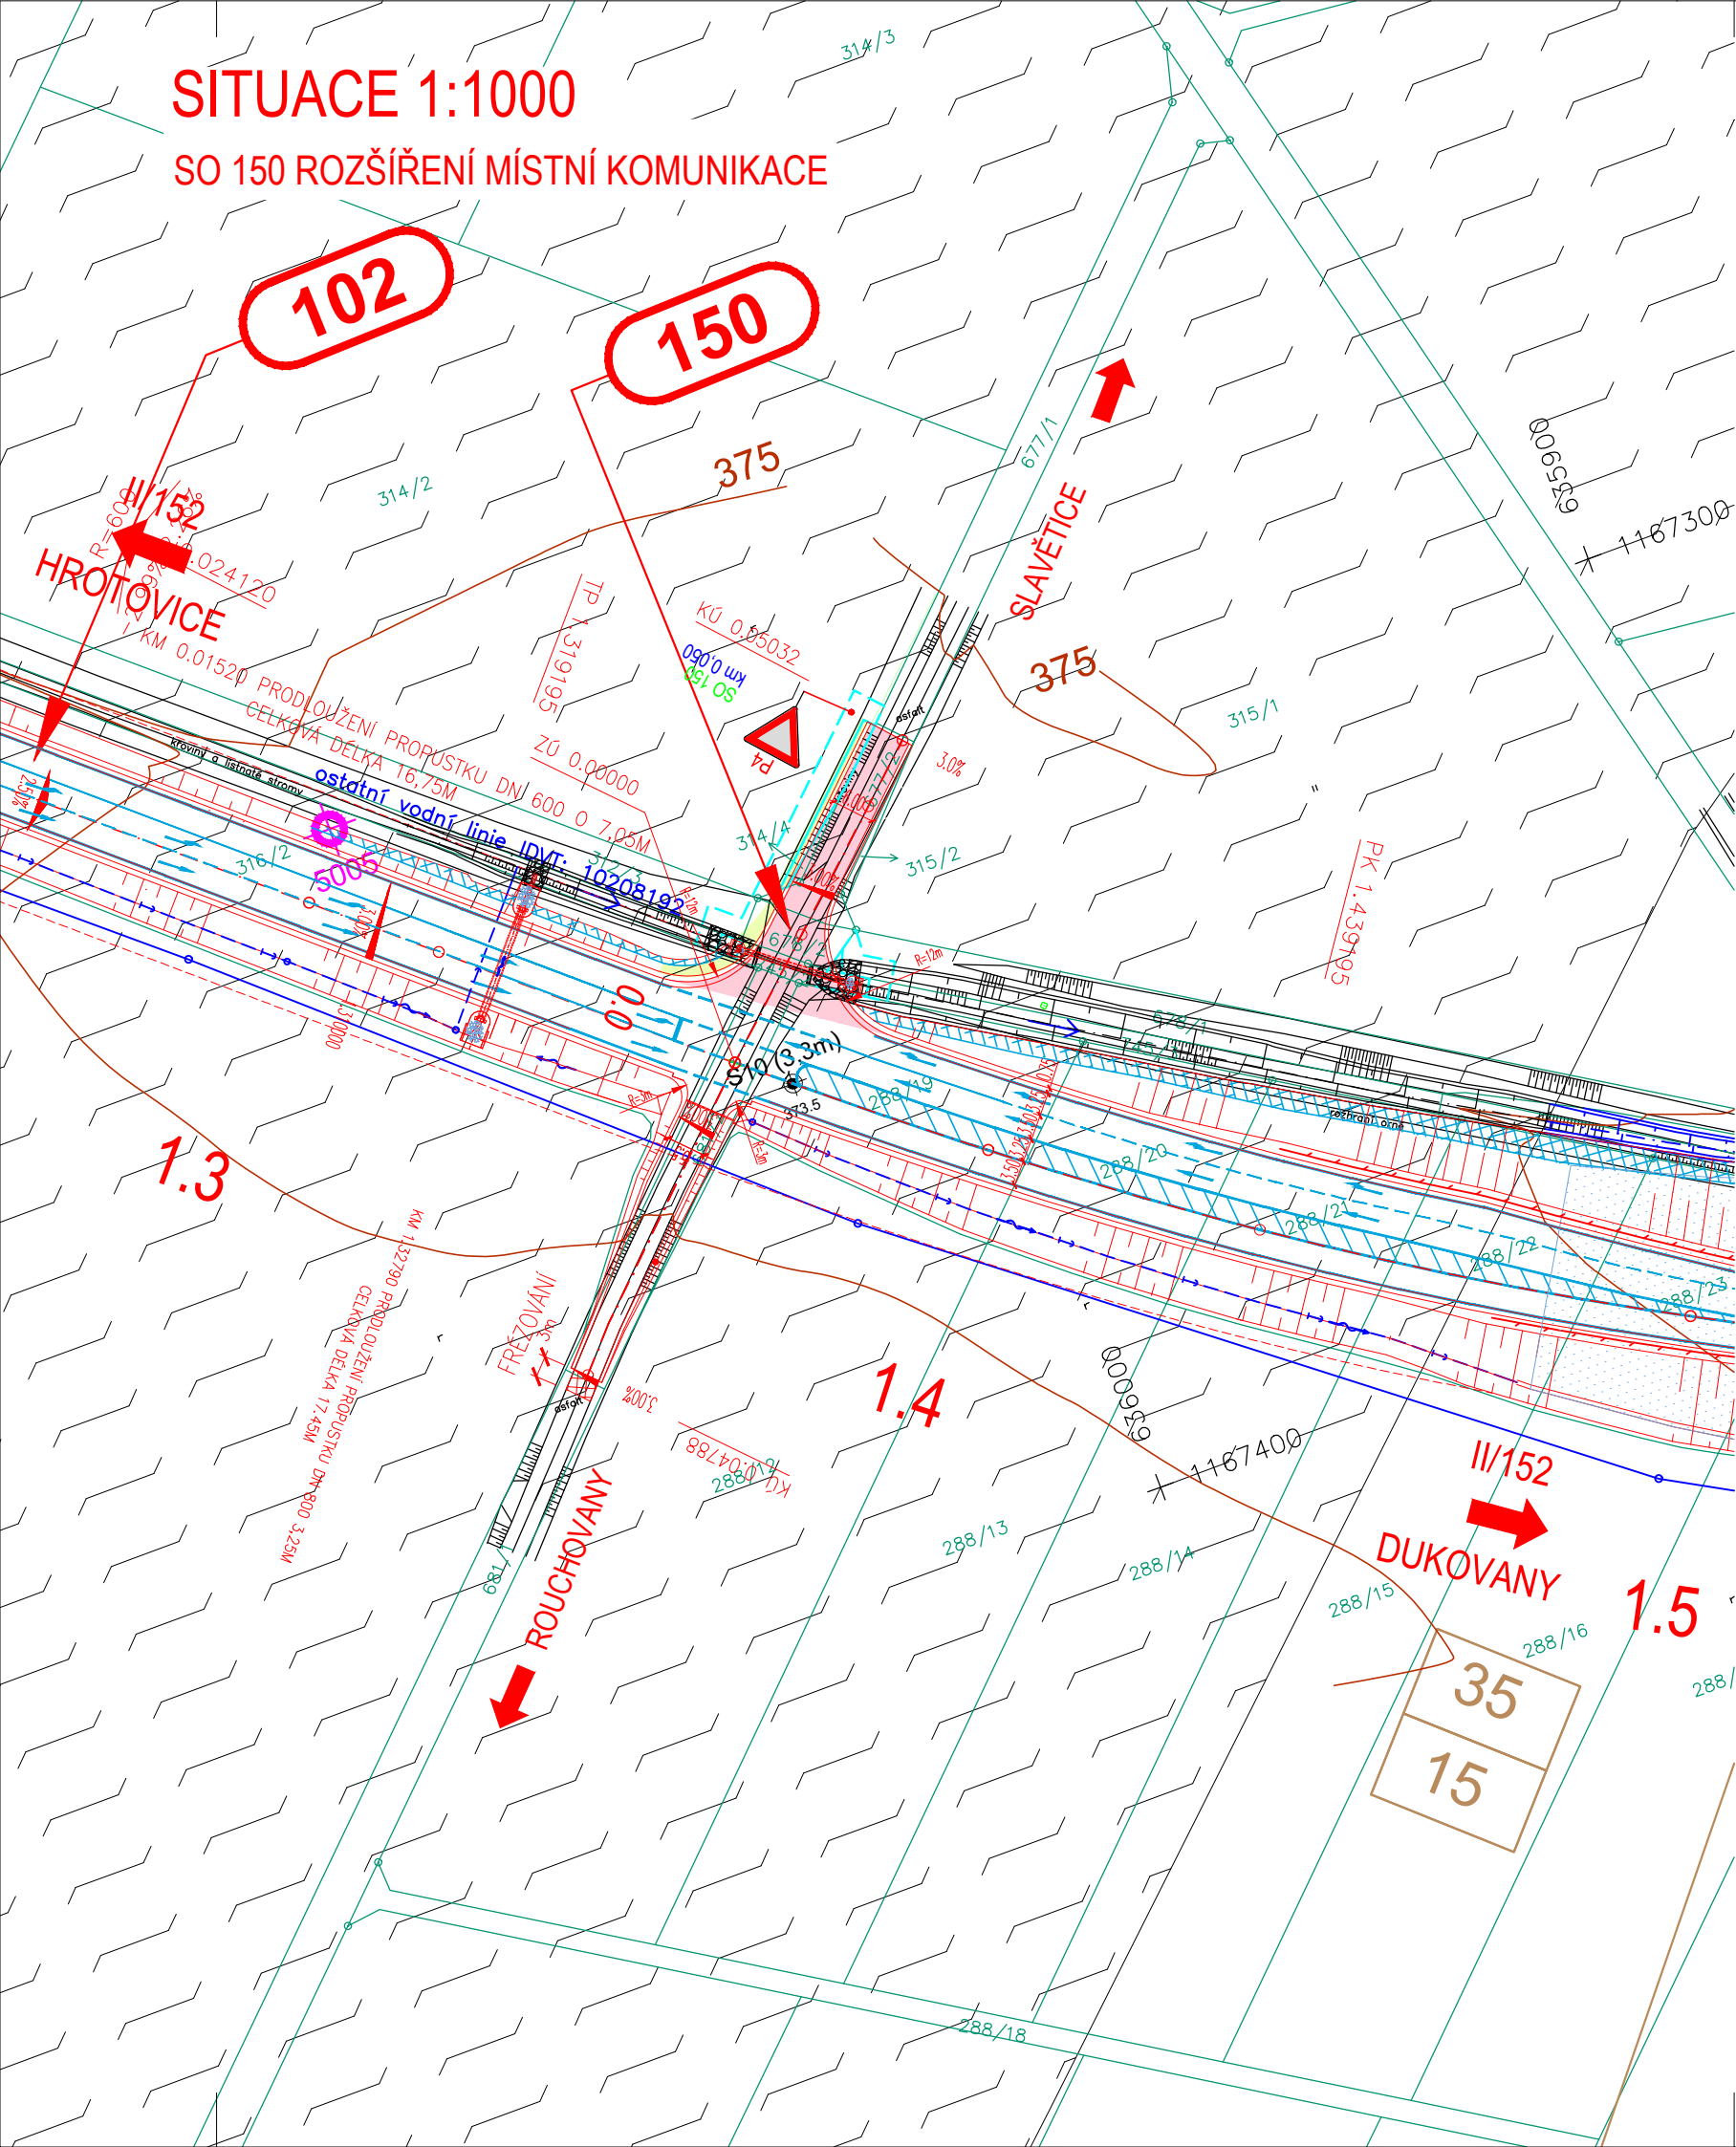

LEGENDA:

PLOCHY:

- ASFALTOVÝ POVRCH
- NÁSYP


OCHRANA PŘÍRODY:

- ZÁVLAHY

- OCHRANNÁ PÁSMA
- TRVALÝ ZÁBOR
- DOČASNÝ ZÁBOR
- DOČASNÝ ZÁBOR DO 1 ROKU
- HRANICE KATASTRÁLNÍHO ÚZEMÍ
- HRANICE PARCELY KN
- HRANICE OKRSKŮ A MOCNOSTI SKRÝVKY ORNICE A PODORNICE
- SONDY IGP
- NÁVRH BODU VYTYČOVACÍ SÍTĚ

INŽENÝRSKÉ SÍTĚ:

- MELIORACE STÁVAJÍCÍ / PŘELOŽKA

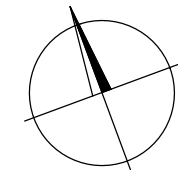

SO 150

| | | | | |
|-----------------------------|------------------|------------------------|--------------------|---|
| SOUŘAD. SYSTÉM: S-JTSK | | VÝŠKOVÝ SYSTÉM: B.p.v. | | |
| VYPRACOVAL ING. OTÝPKOVÁ | DATUM 10/2024 | ÚČEL DPS | MĚŘÍTKO 1:1000 | Projektová kancelář pro dopravní a inženýrské stavby Kabátňikova 5, 602 00 BRNO |
| NÁZEV VÝKRESU SITUACE | | | ČÍS. VÝKRESU 02 | |