


PŮDORYS 1.NADZEMNÍHO PODLAŽÍ – STÁVAJÍCÍ STAV

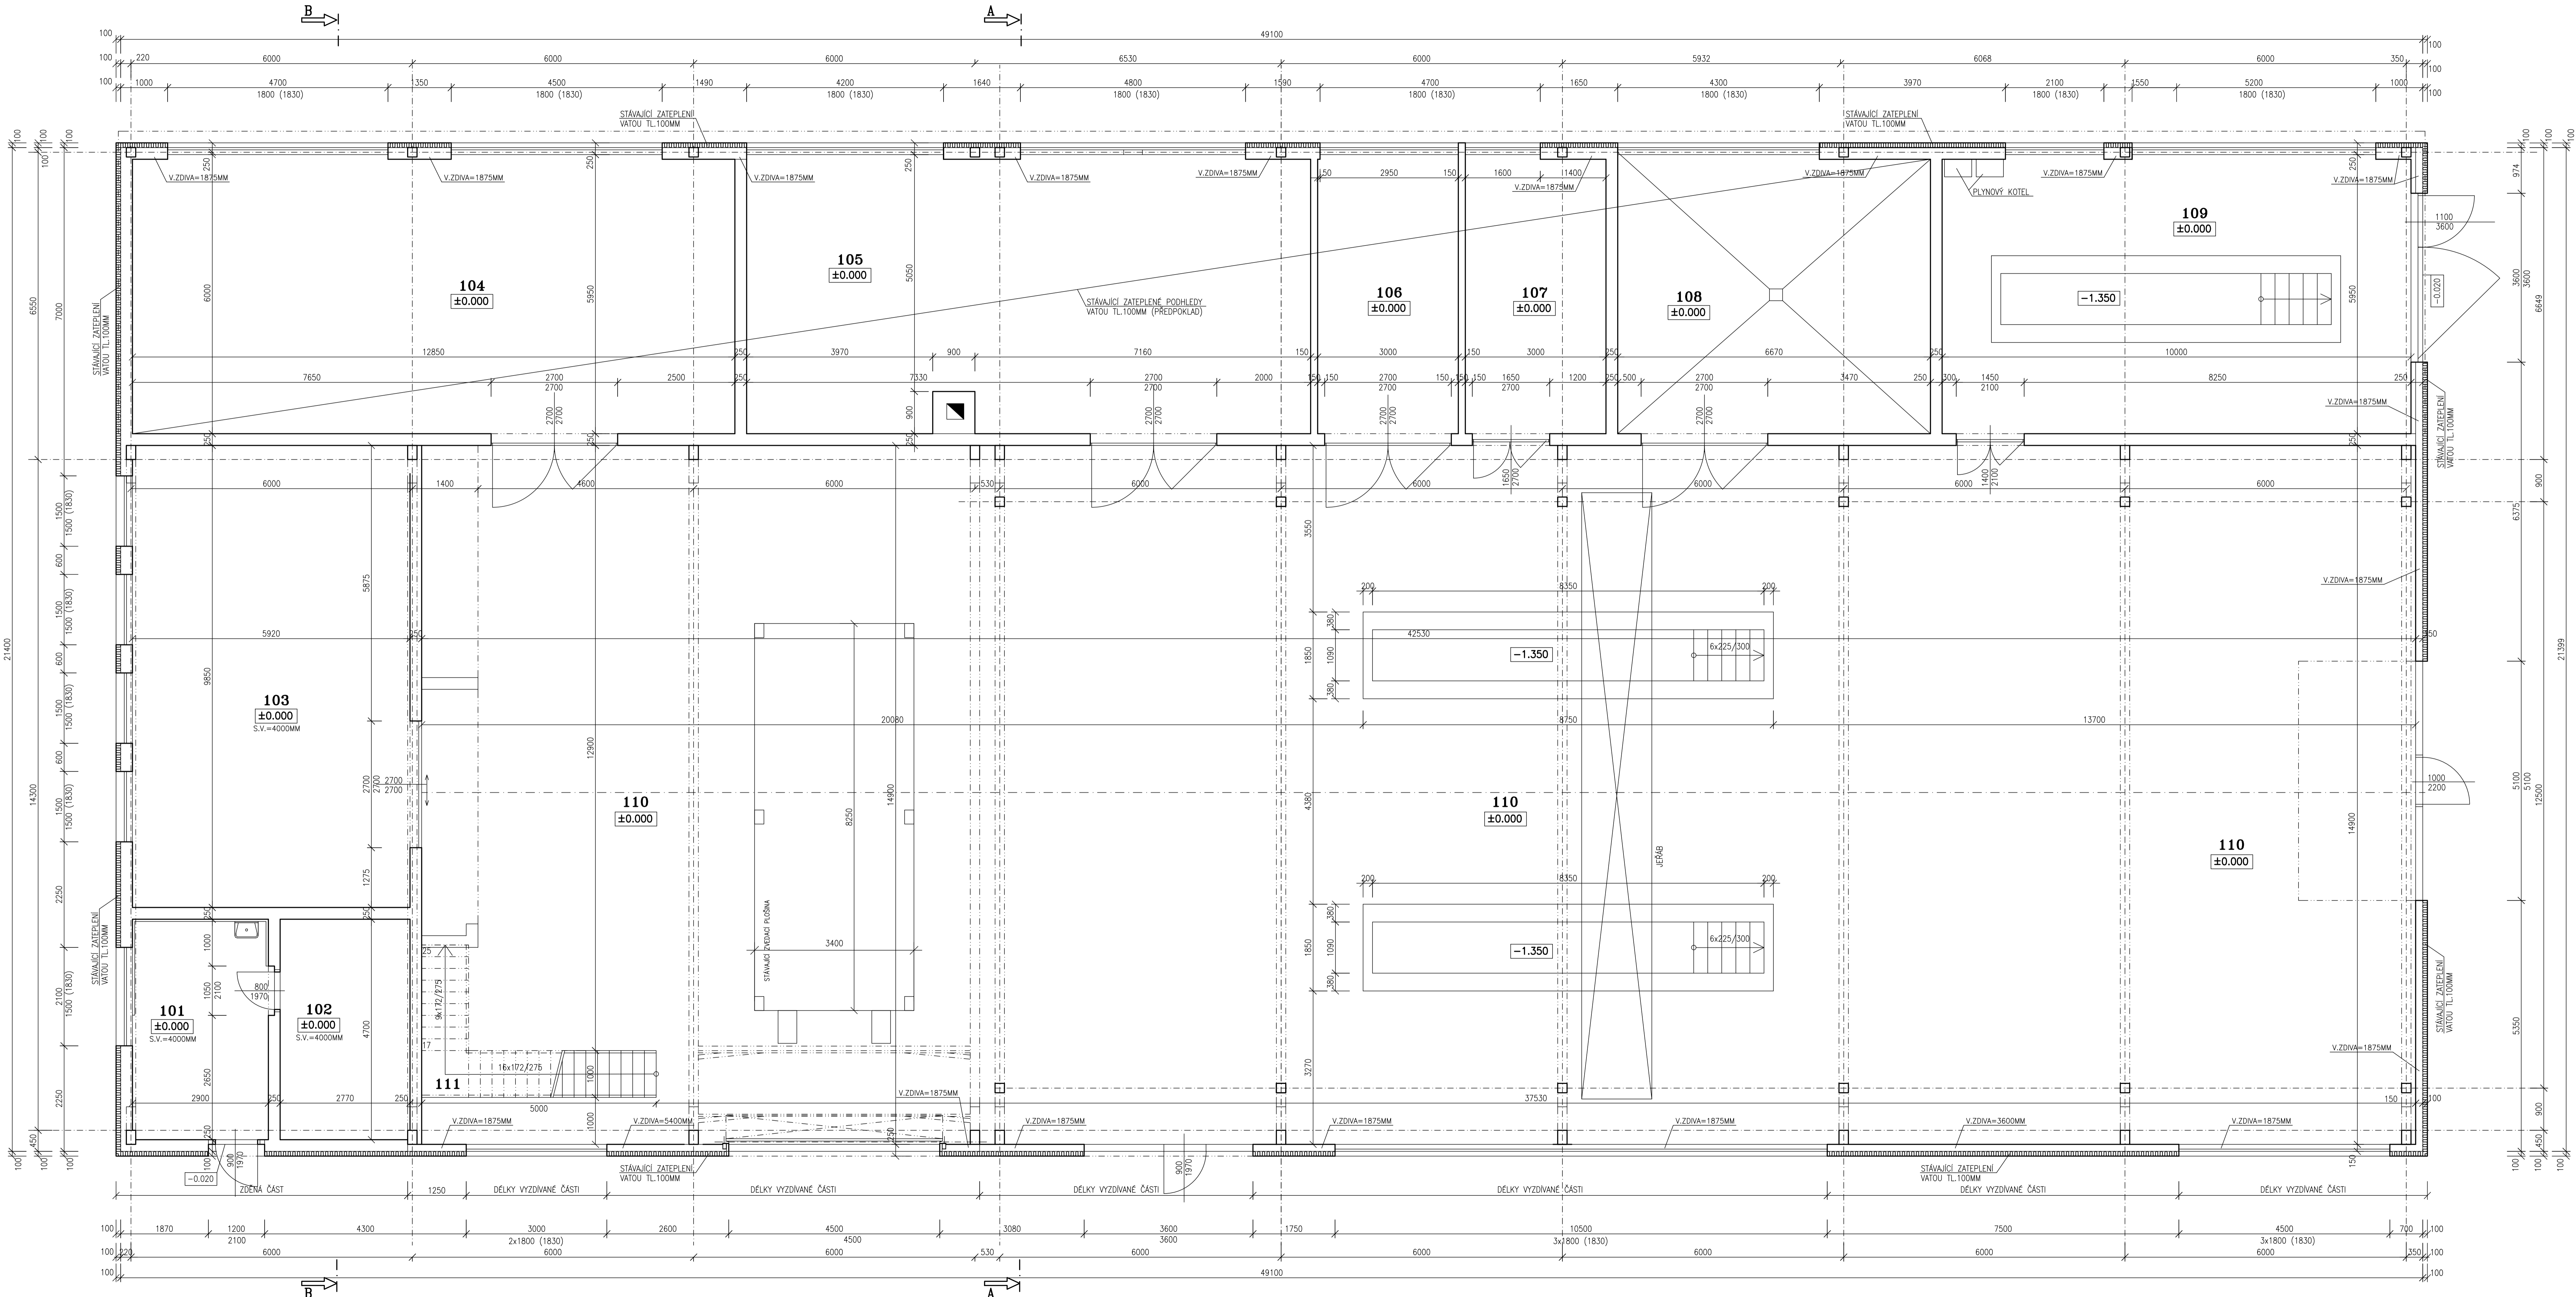

LEGENDA MÍSTNOSTÍ


OZN.	MÍSTNOST	PLOCHA	PODLAHA	OZN.	ÚPRAVA POVRCHU	POZNÁMKA
101	PŘEDSÍŇKA	13.60	KER.DLAŽBA			
102	AKUMULÁTOROVNA	12.95	KER.DLAŽBA			
103	AUTOMECH.+EL.DÍLNA	58.10	BET.MAZANINA			
104	STROJNÍ DÍLNA	75.20	BET.MAZANINA			
105	KOVARNA + RENOVACE	70.00	BET.MAZANINA			
106	SKLAD	18.00	BET.MAZANINA			
107	SKLAD	17.80	BET.MAZANINA			
108	DÍLNA	39.70	BET.MAZANINA			
109	MAZACÍ BOX	59.00	BET.MAZANINA			
110	HALA S JEŘÁB.DRAHOU	615.00	BET.MAZANINA			
111	SCHODIŠTĚ DO 2.NP	7.30	OCEL.SCHOD.			

LEGENDA HMOT

- STÁVAJÍCÍ ZDVO VÝPLŇOVÉ CDM TL.250MM, TL.380MM
NOŠNÁ KONSTRUKCE HALY – OCELOVÁ
VNITŘNÍ PRŮKOVÉ ZDVO Z CIHEL PLŮNYCH PALEŇNÝCH TL.100MM NEBO 150MM
- OBVODOVÝ PĚŠT OBJEKTU – TRAPEZOVÝ PLECH

POZNÁMKA

- PODKLADEM PRO ZPRACOVÁNÍ PROJEKTOVÉ DOKUMENTACE STÁVAJÍCÍHO STAVU BYLY POUŽITY STÁVAJÍCÍ MATERIÁLY – PROJEKTOVÁ DOKUMENTACE Z ROKU 1979
"OPRAVA OSS DILNY"
ZAMĚŘENÍ OBJEKTU PROVEDENO POMOCÍ LASEROVÉHO DÁLKOMĚRU HILT I A DŘEVĚNÉHO DVOUMETRU

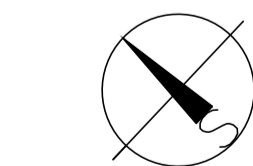

±0.000=1.NADZEMNÍ PODLAŽÍ				Paré číslo:	
Vypracoval		Zodpovědný projektant		Projektant:	
ING. JOSEF SLABÝ		ING. JOSEF SLABÝ		ING. JOSEF SLABÝ	
Investor:	KŠOV, příspěvková organizace se sídlem KOSOVSKA 1122/16, 586 01 JIHLAVA			Zakázka číslo: 66/12/2020	
Stavba:	REVITALIZACE AREÁLU KŠOV			Datum: 12/2020	
Áko:	CESTMISTROVSTVÍ HAVLÍČKŮV BROD			Stupeň: PDPS	
Objekt:	DOKUMENTACE PRO PROVEDENÍ STAVBY			Formát: 1:4A4	
Subjekt:	30.03 DILNY			Měřítko: 1:50	
Část.profese	D. ARCHITEKTONICKÉ A STAVEBNÉ TECHNICKÉ ŘEŠENÍ			Příloha číslo: 60	
Obsah:	Půdorys 1.nadzemního podlaží – stávající stav				