


„II/152 Slavětice – obchvat, PD“

Souhlas s trvalým a dočasným odnětím půdy ze ZPF

Grafické znázornění záborů

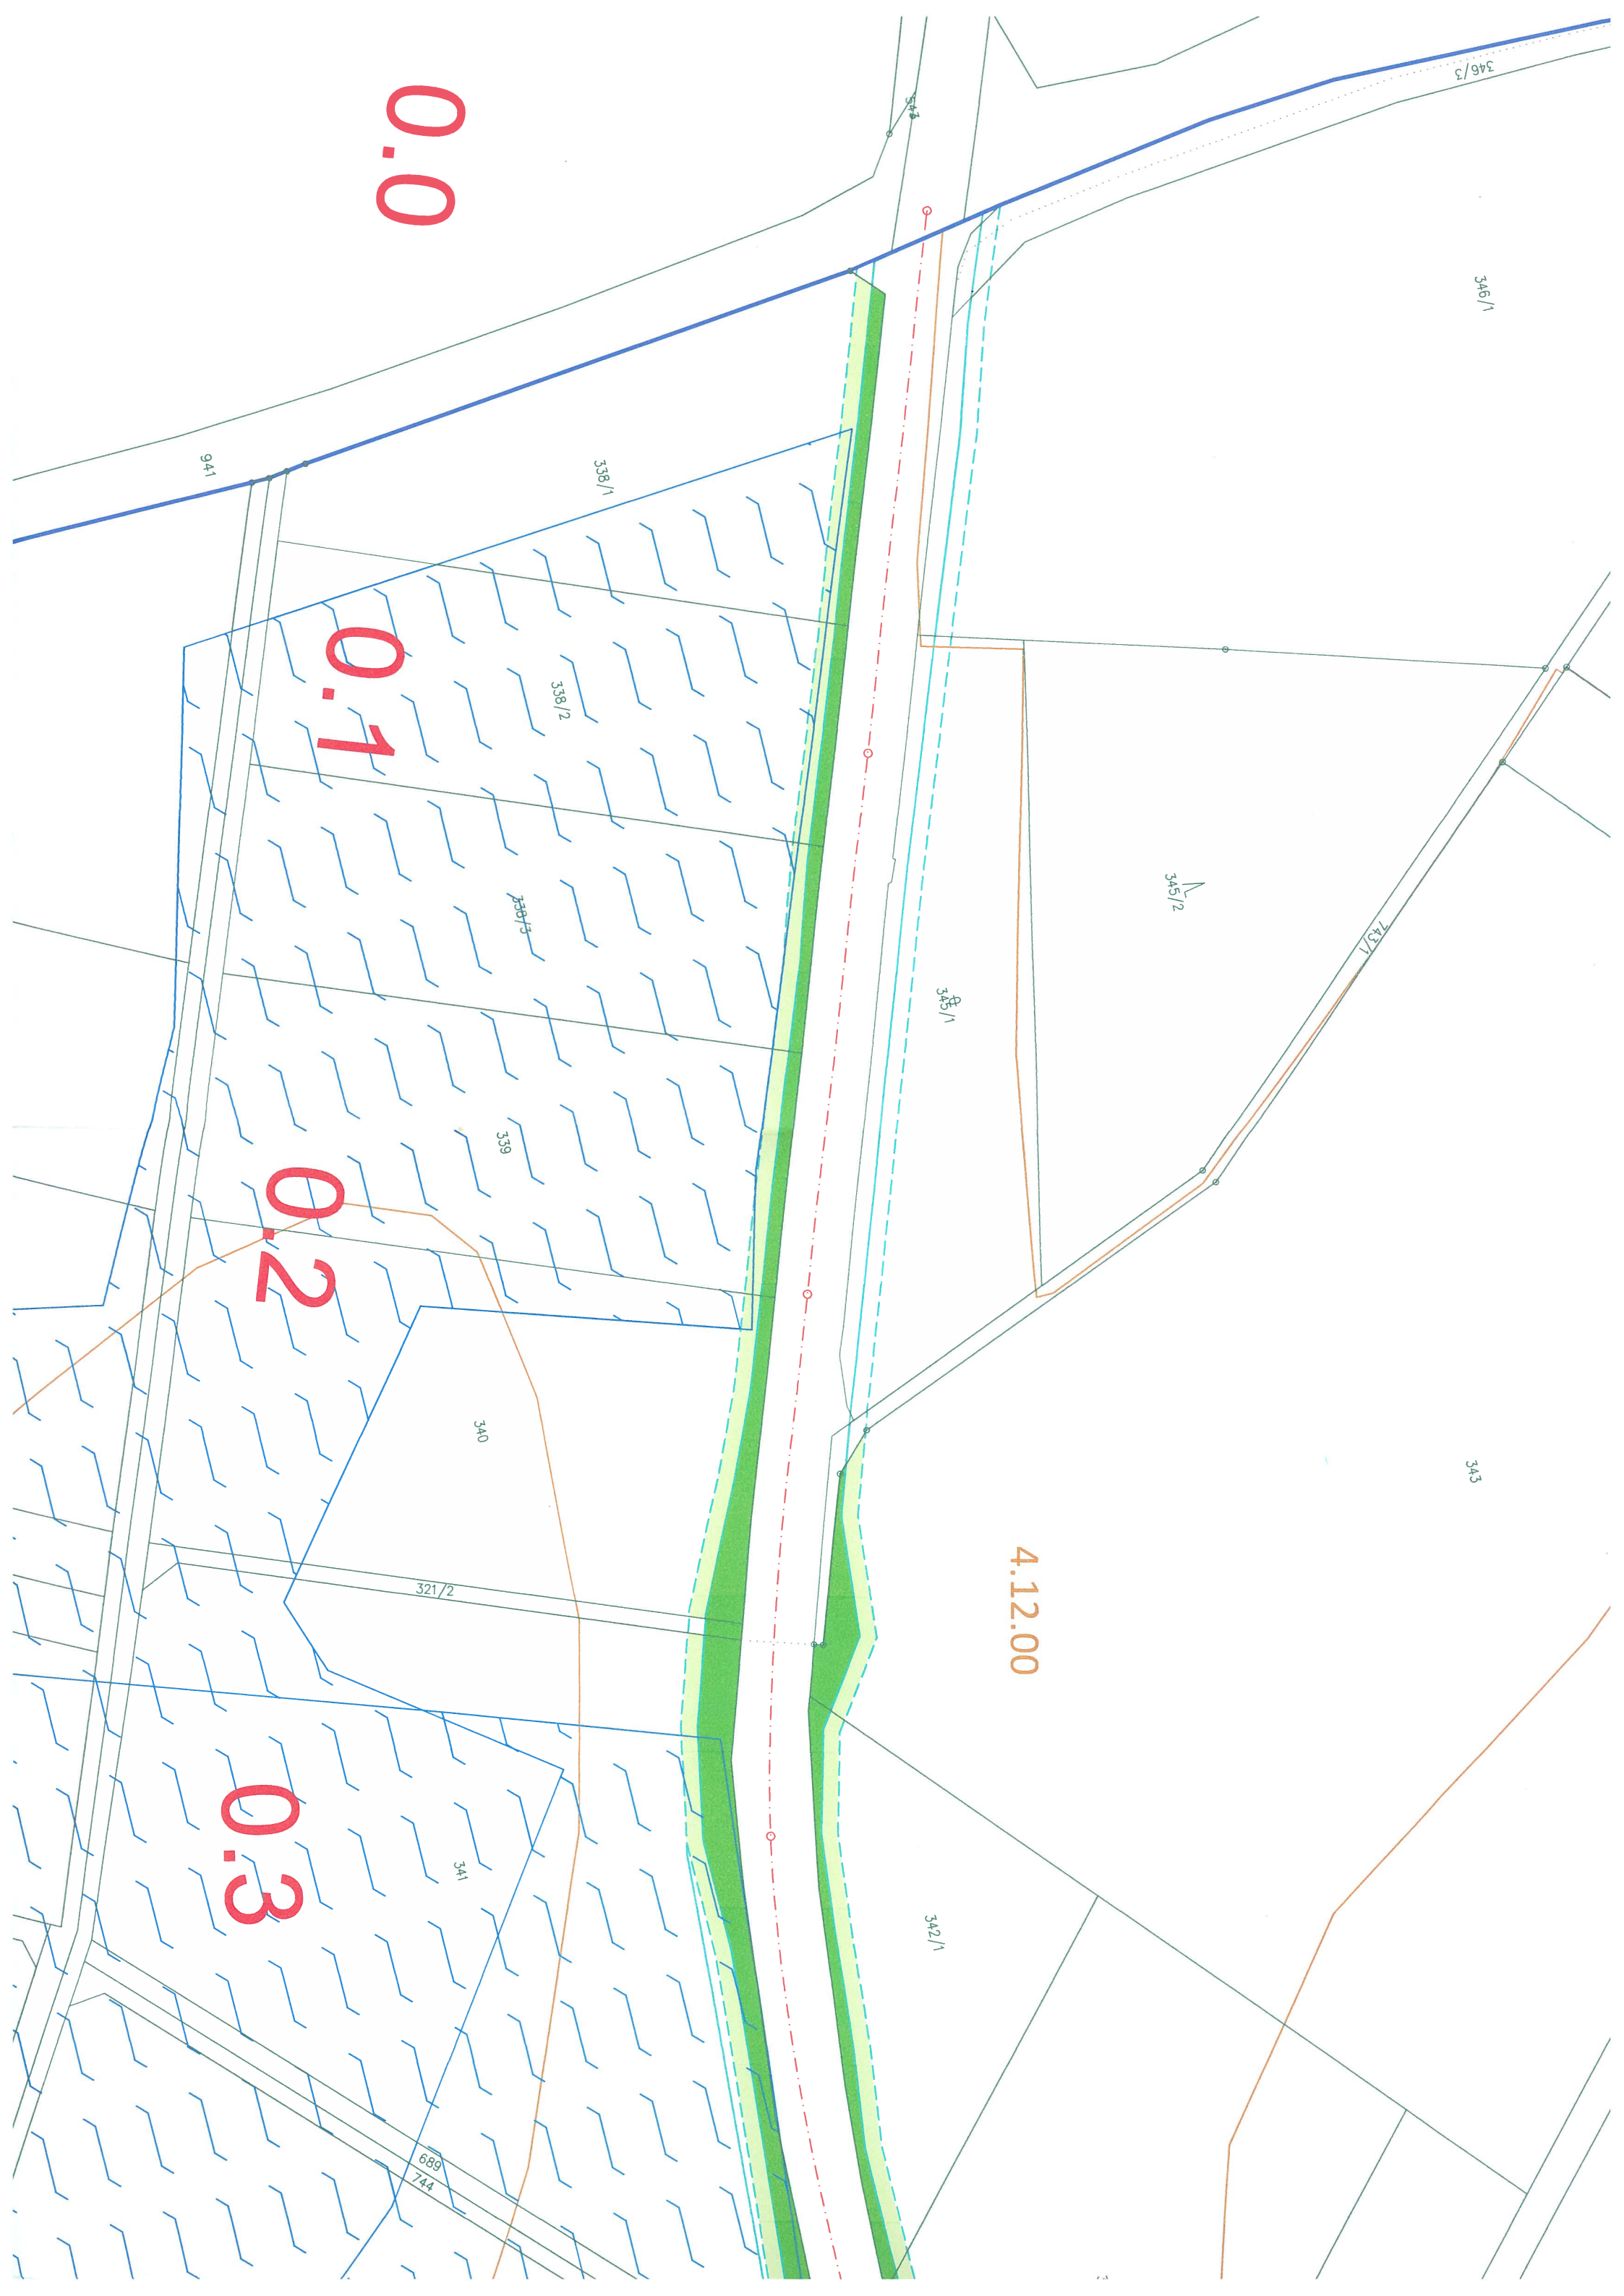

43201

4.

351

690

342/3

342/2

621/1

679

41200

320

0.4


0.5

0.6


0.7


0.8



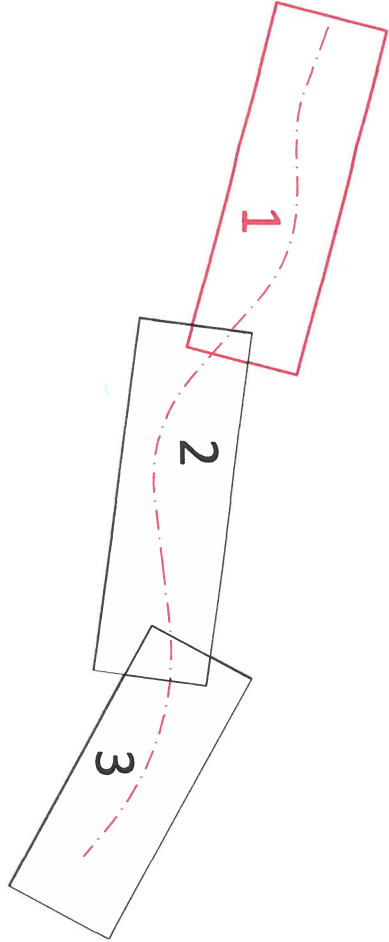

- TRVALÝ ZÁBOR ZPF
- DOČASNÝ ZÁBOR ZPF NA
- TRVALÝ ZÁBOR
- DOČASNÝ ZÁBOR NAD 1 f
- DOČASNÝ ZÁBOR DO 1 f
- HRANICE PARCEL KN
- HRANICE KATASTRÁLNÍH
- HRANICE BPEJ
- 34178/V.
- KÓD BPEJ / TRÍDA OCHRA
- ROZHRANÍ MOCNOSTI OR
- OSA KOMUNIKACE
- ODVODNĚNÉ PLOCHY
- NEPROVOZOVANÉ ZÁVLA

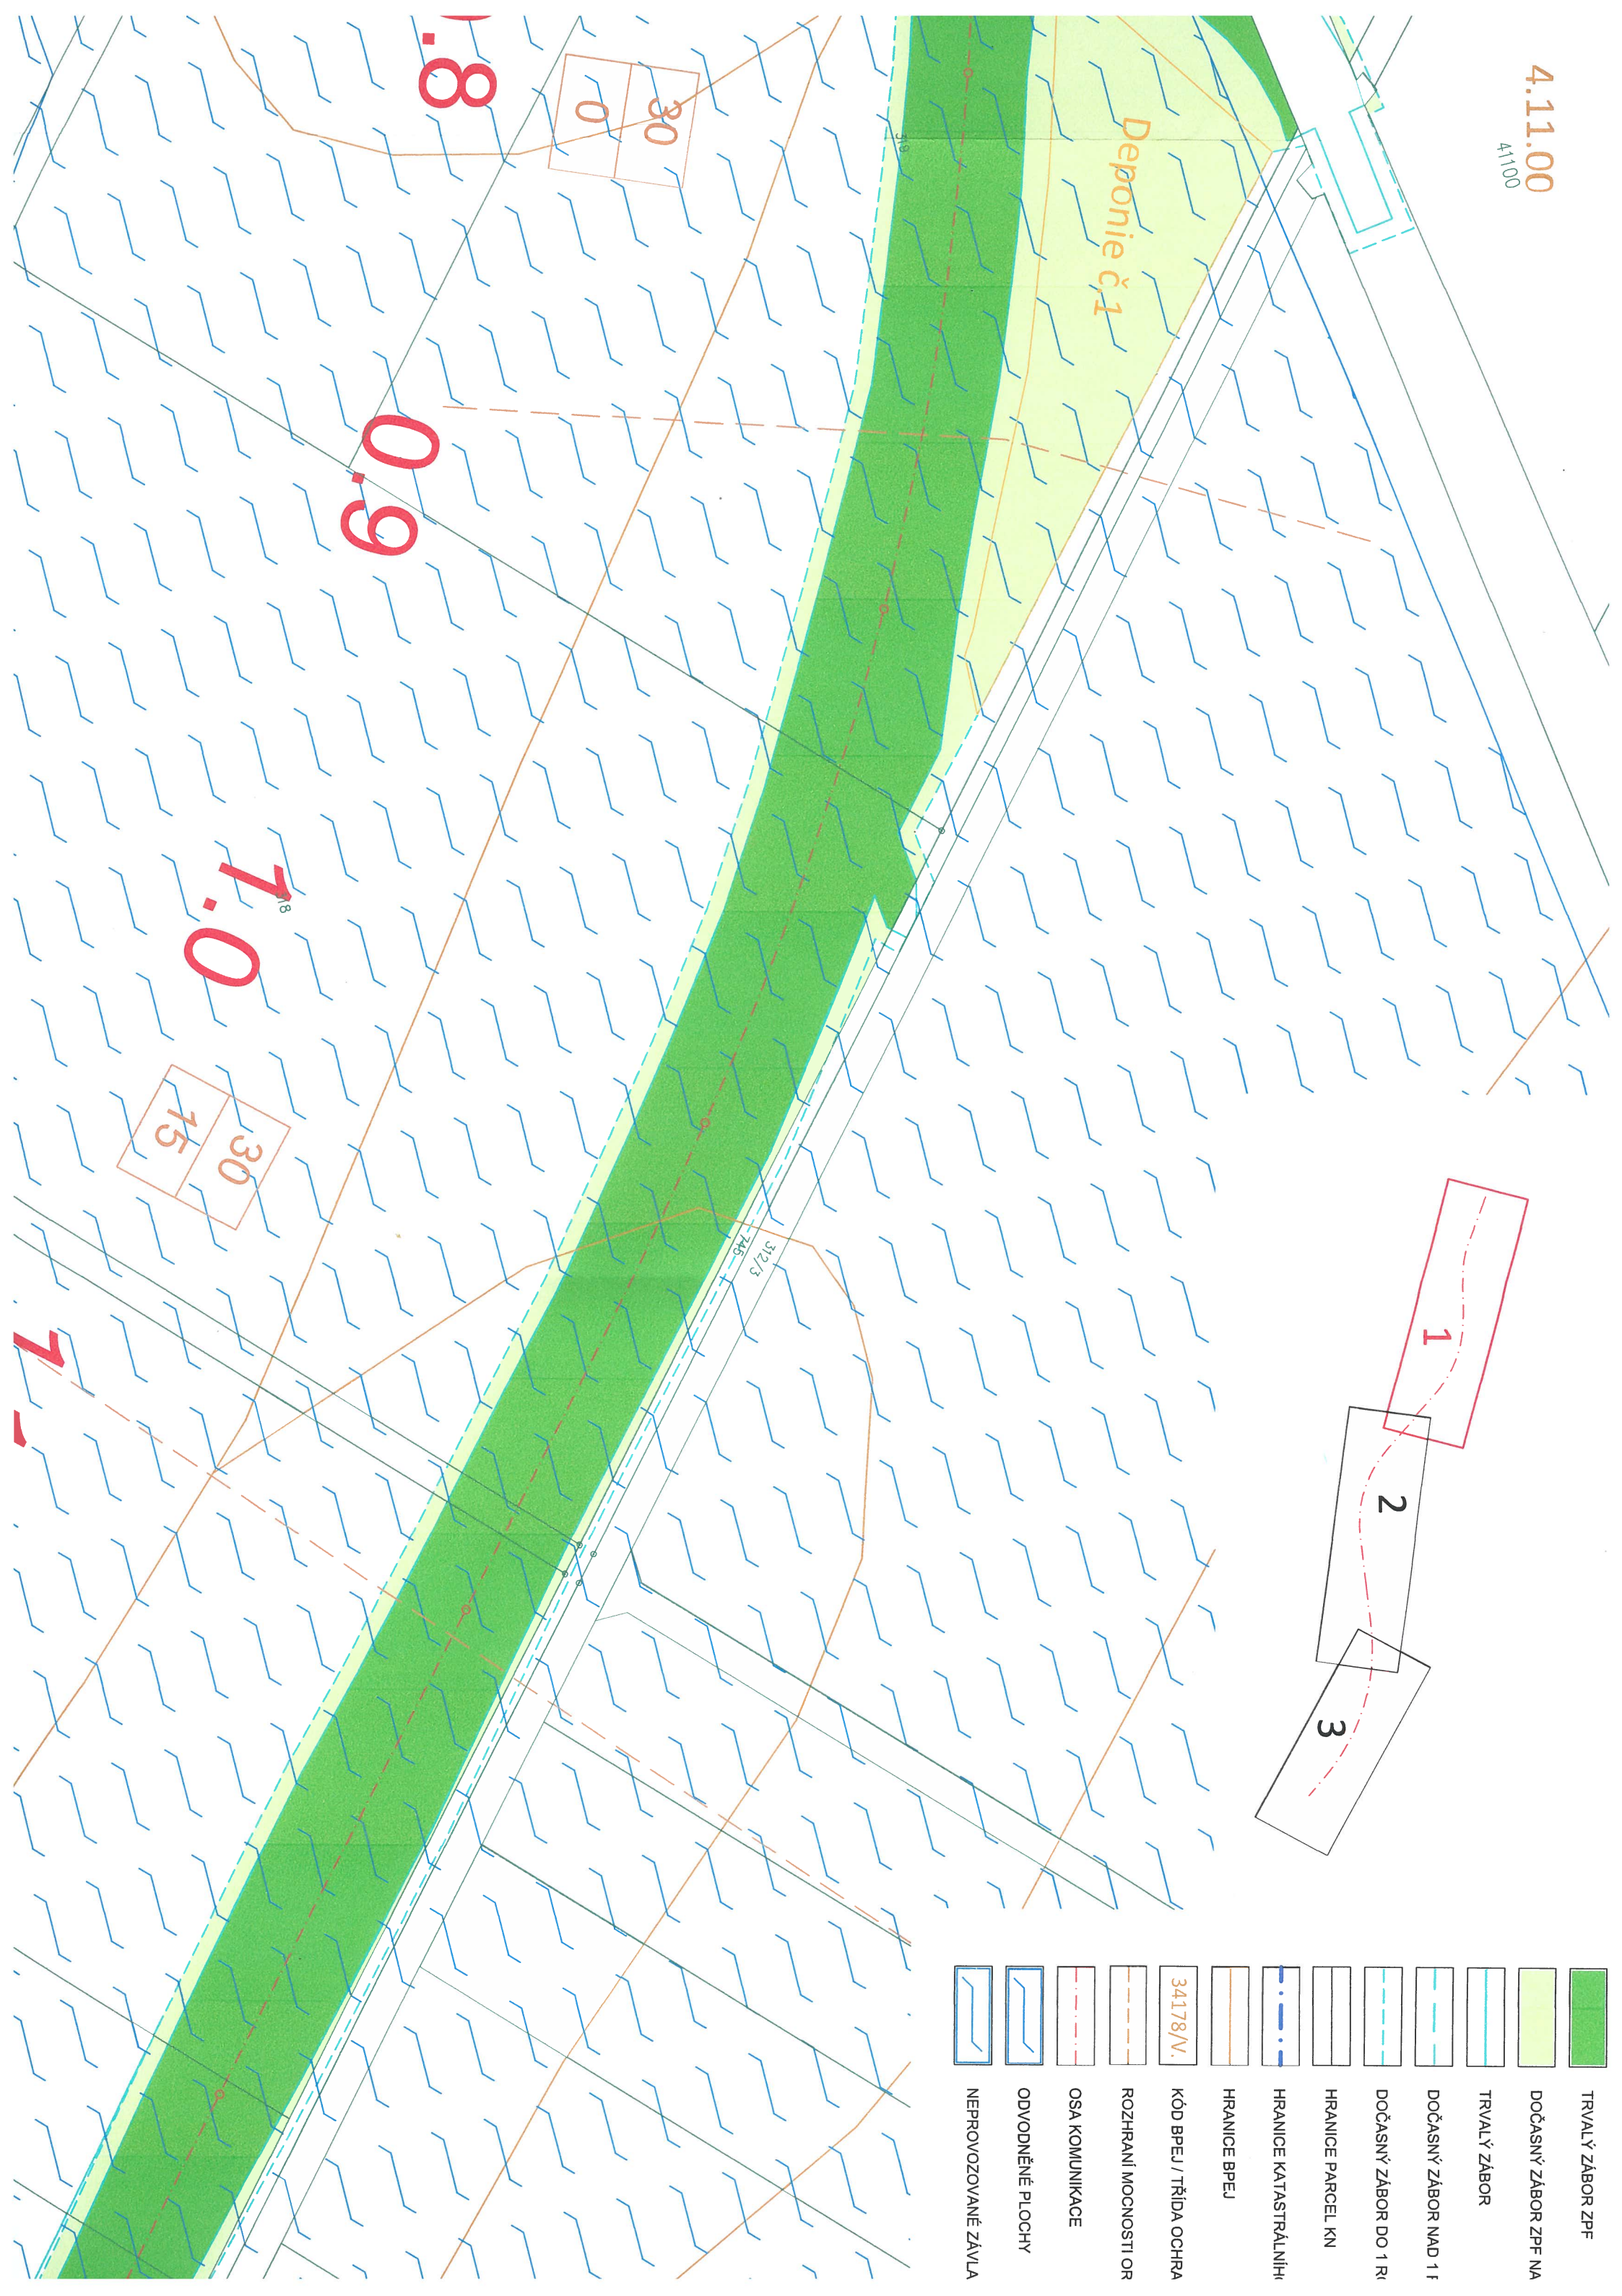

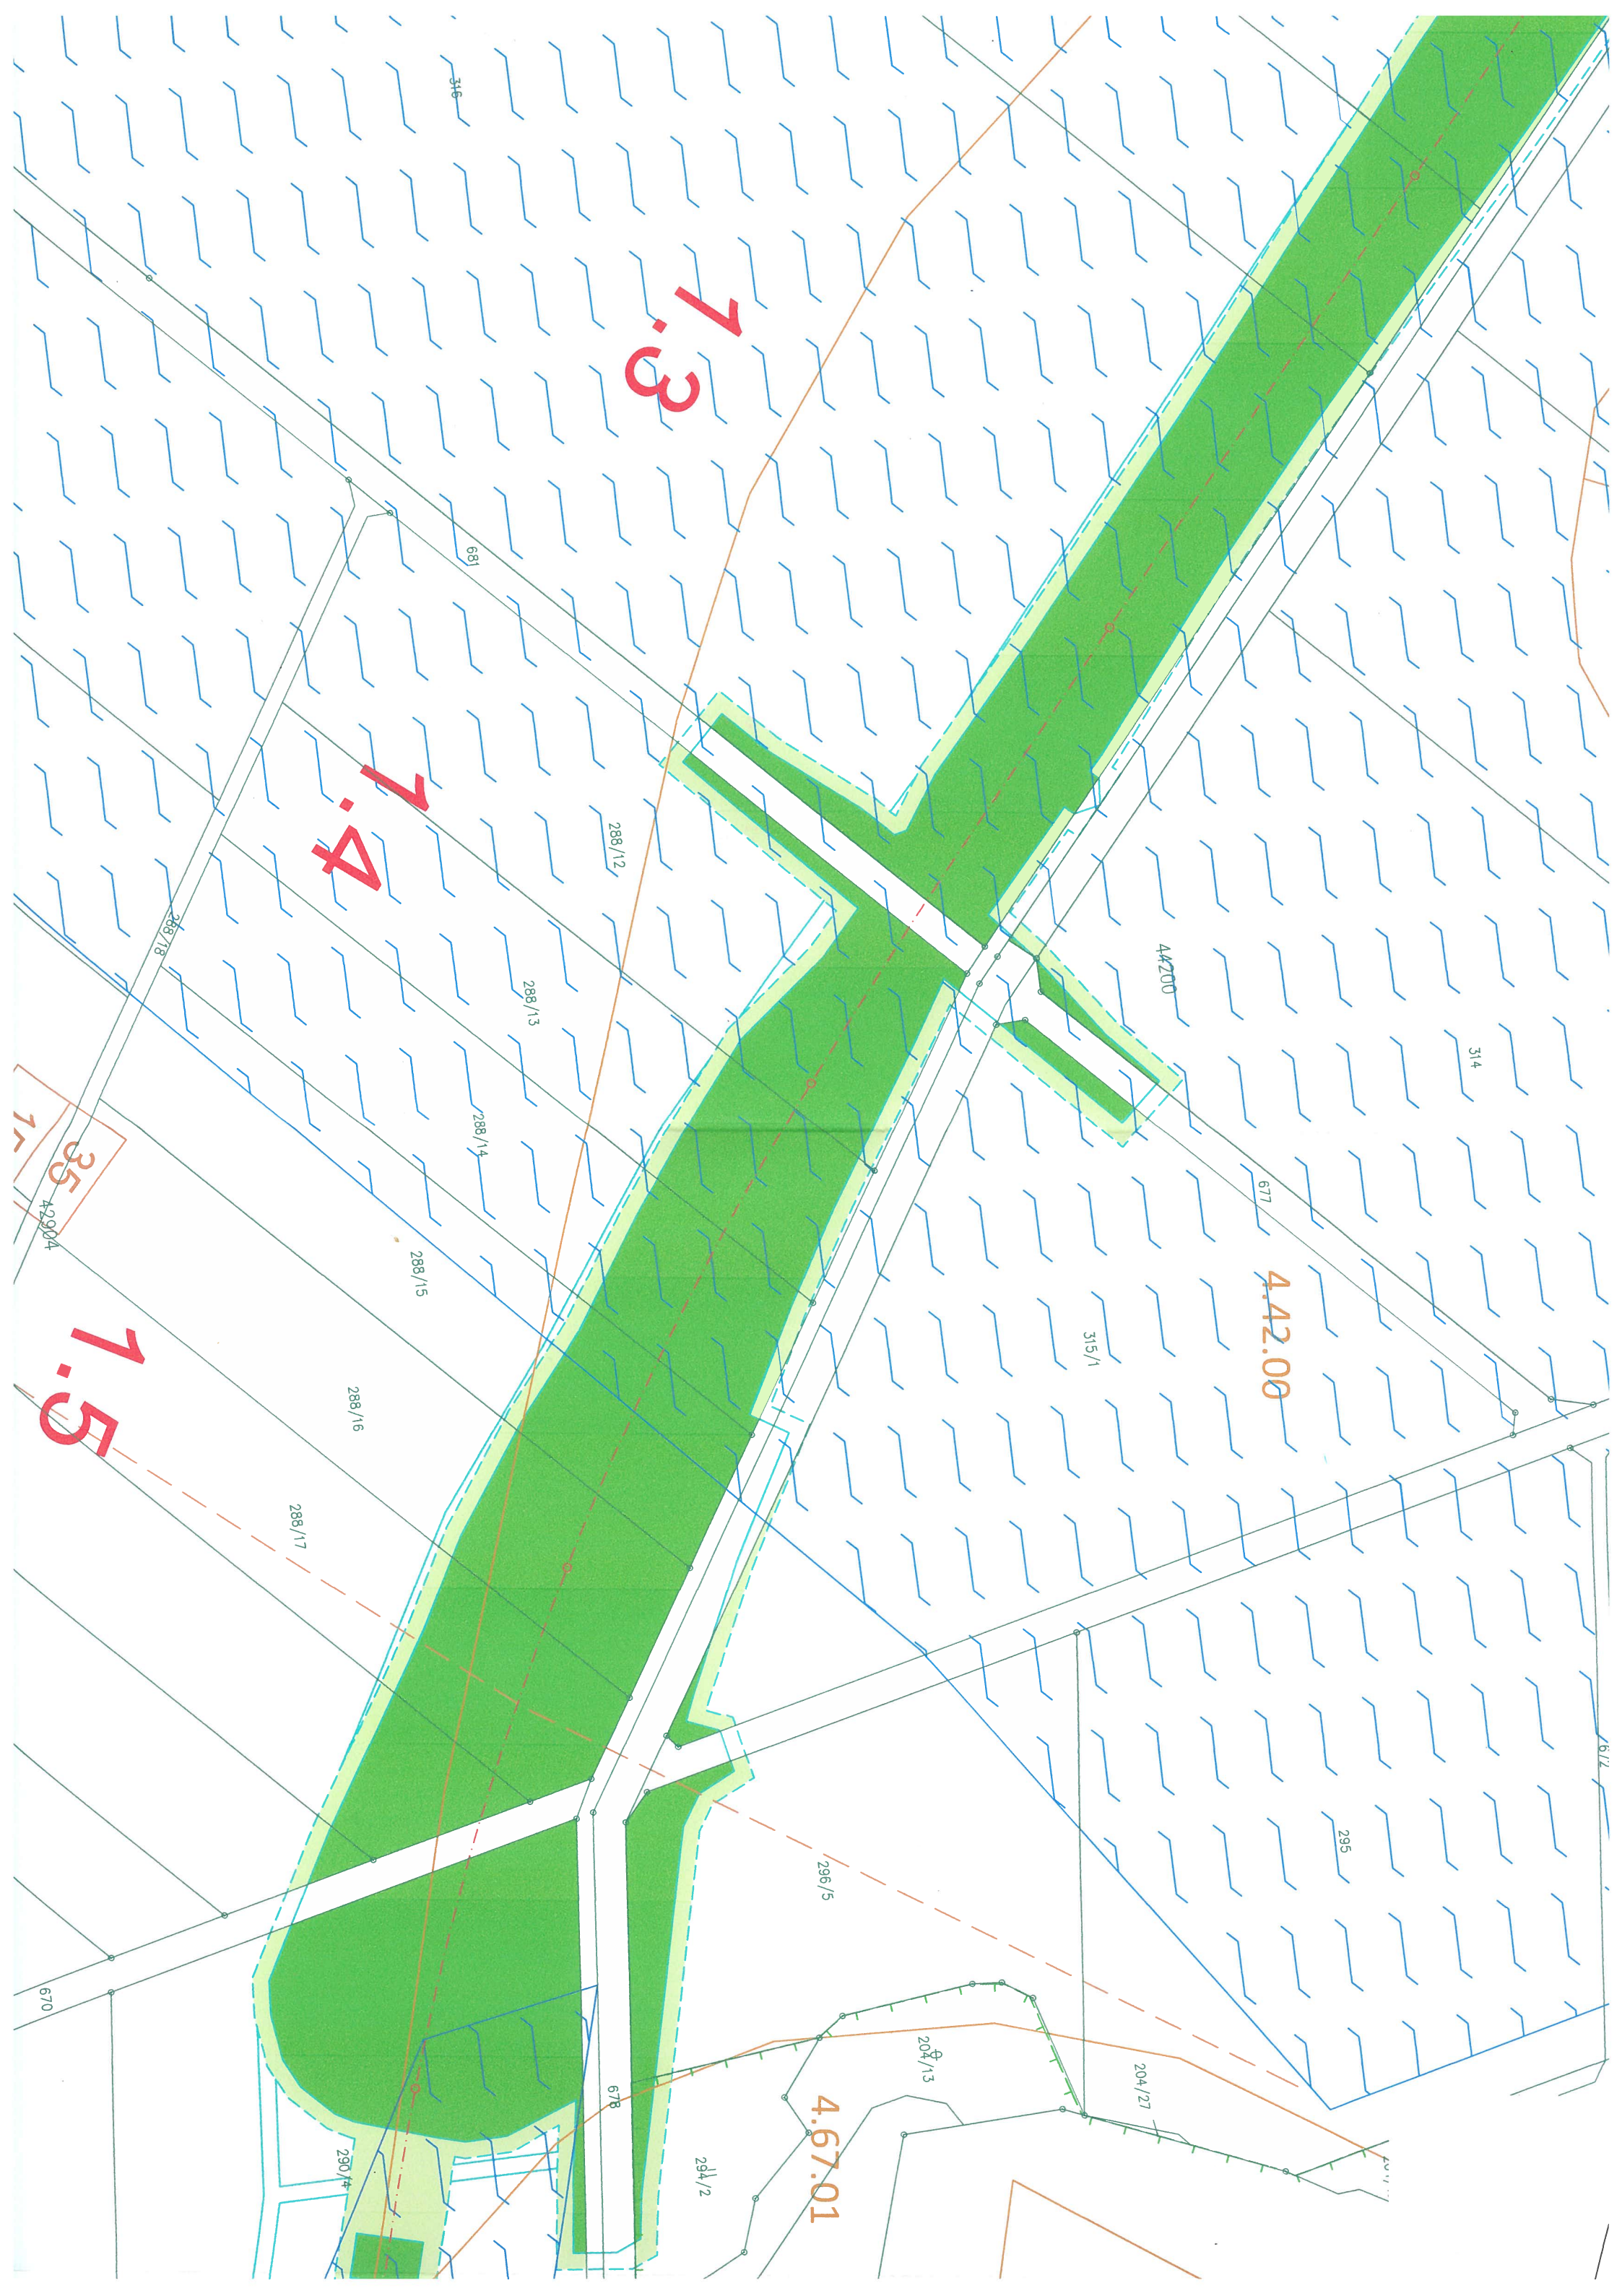

1.3

1.4

1.5

4.42.00

4.67.01

288/12

288/13

288/14

288/15

288/16

288/17

290/14

296/5

294/2

204/13

204/27

677

678

670

314

315/1

44200




35


42904


12

295

672

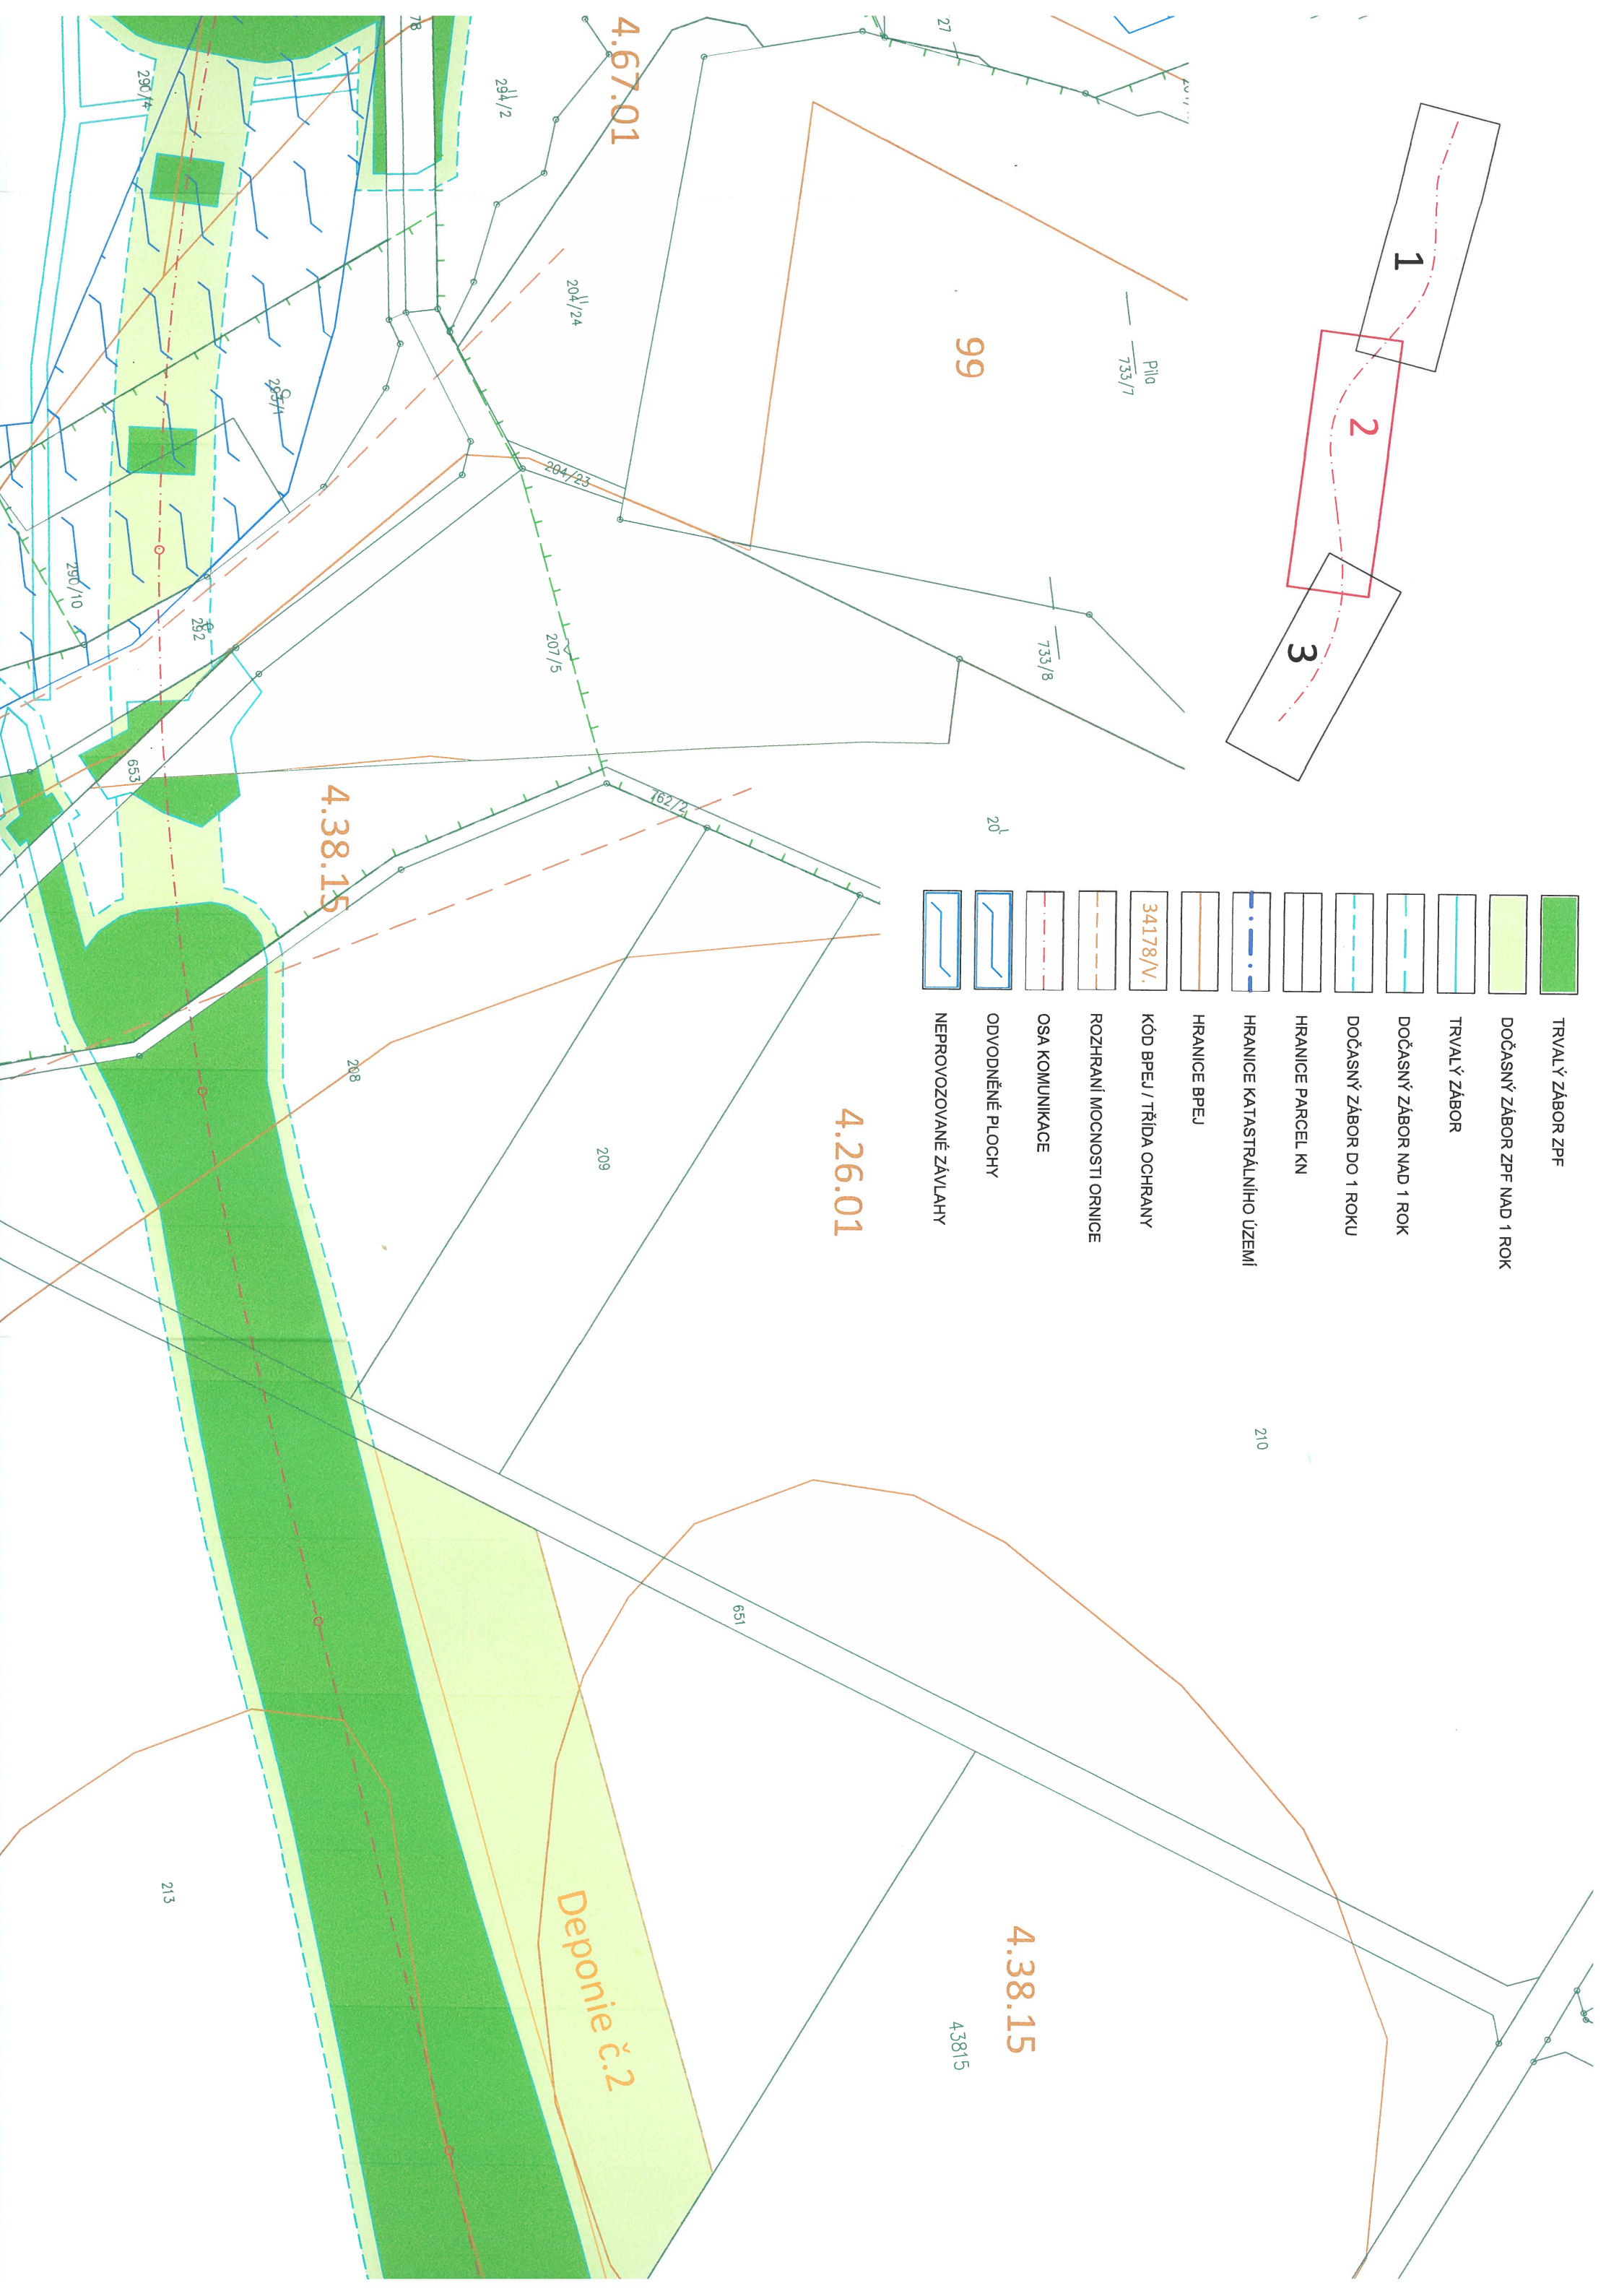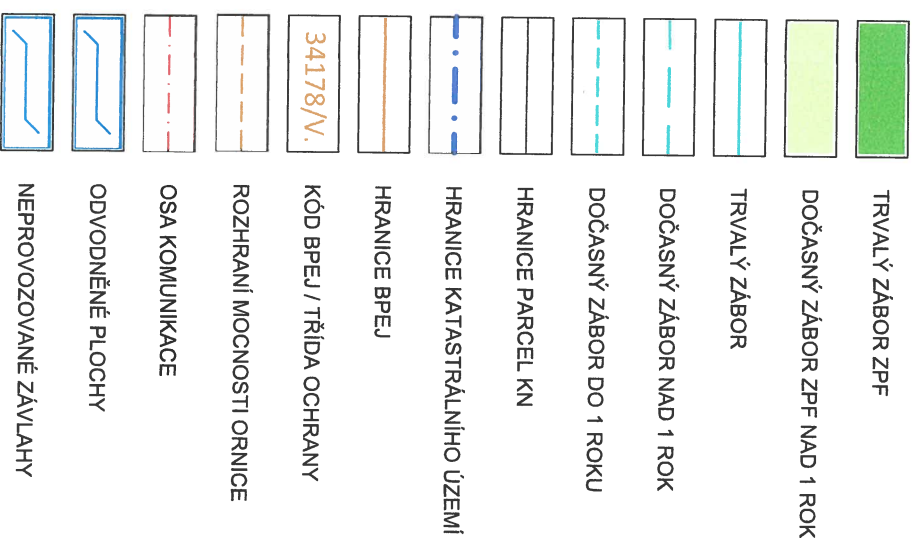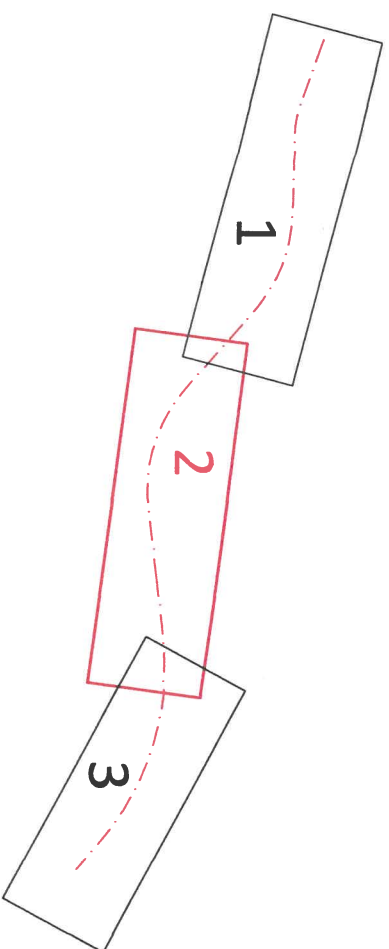

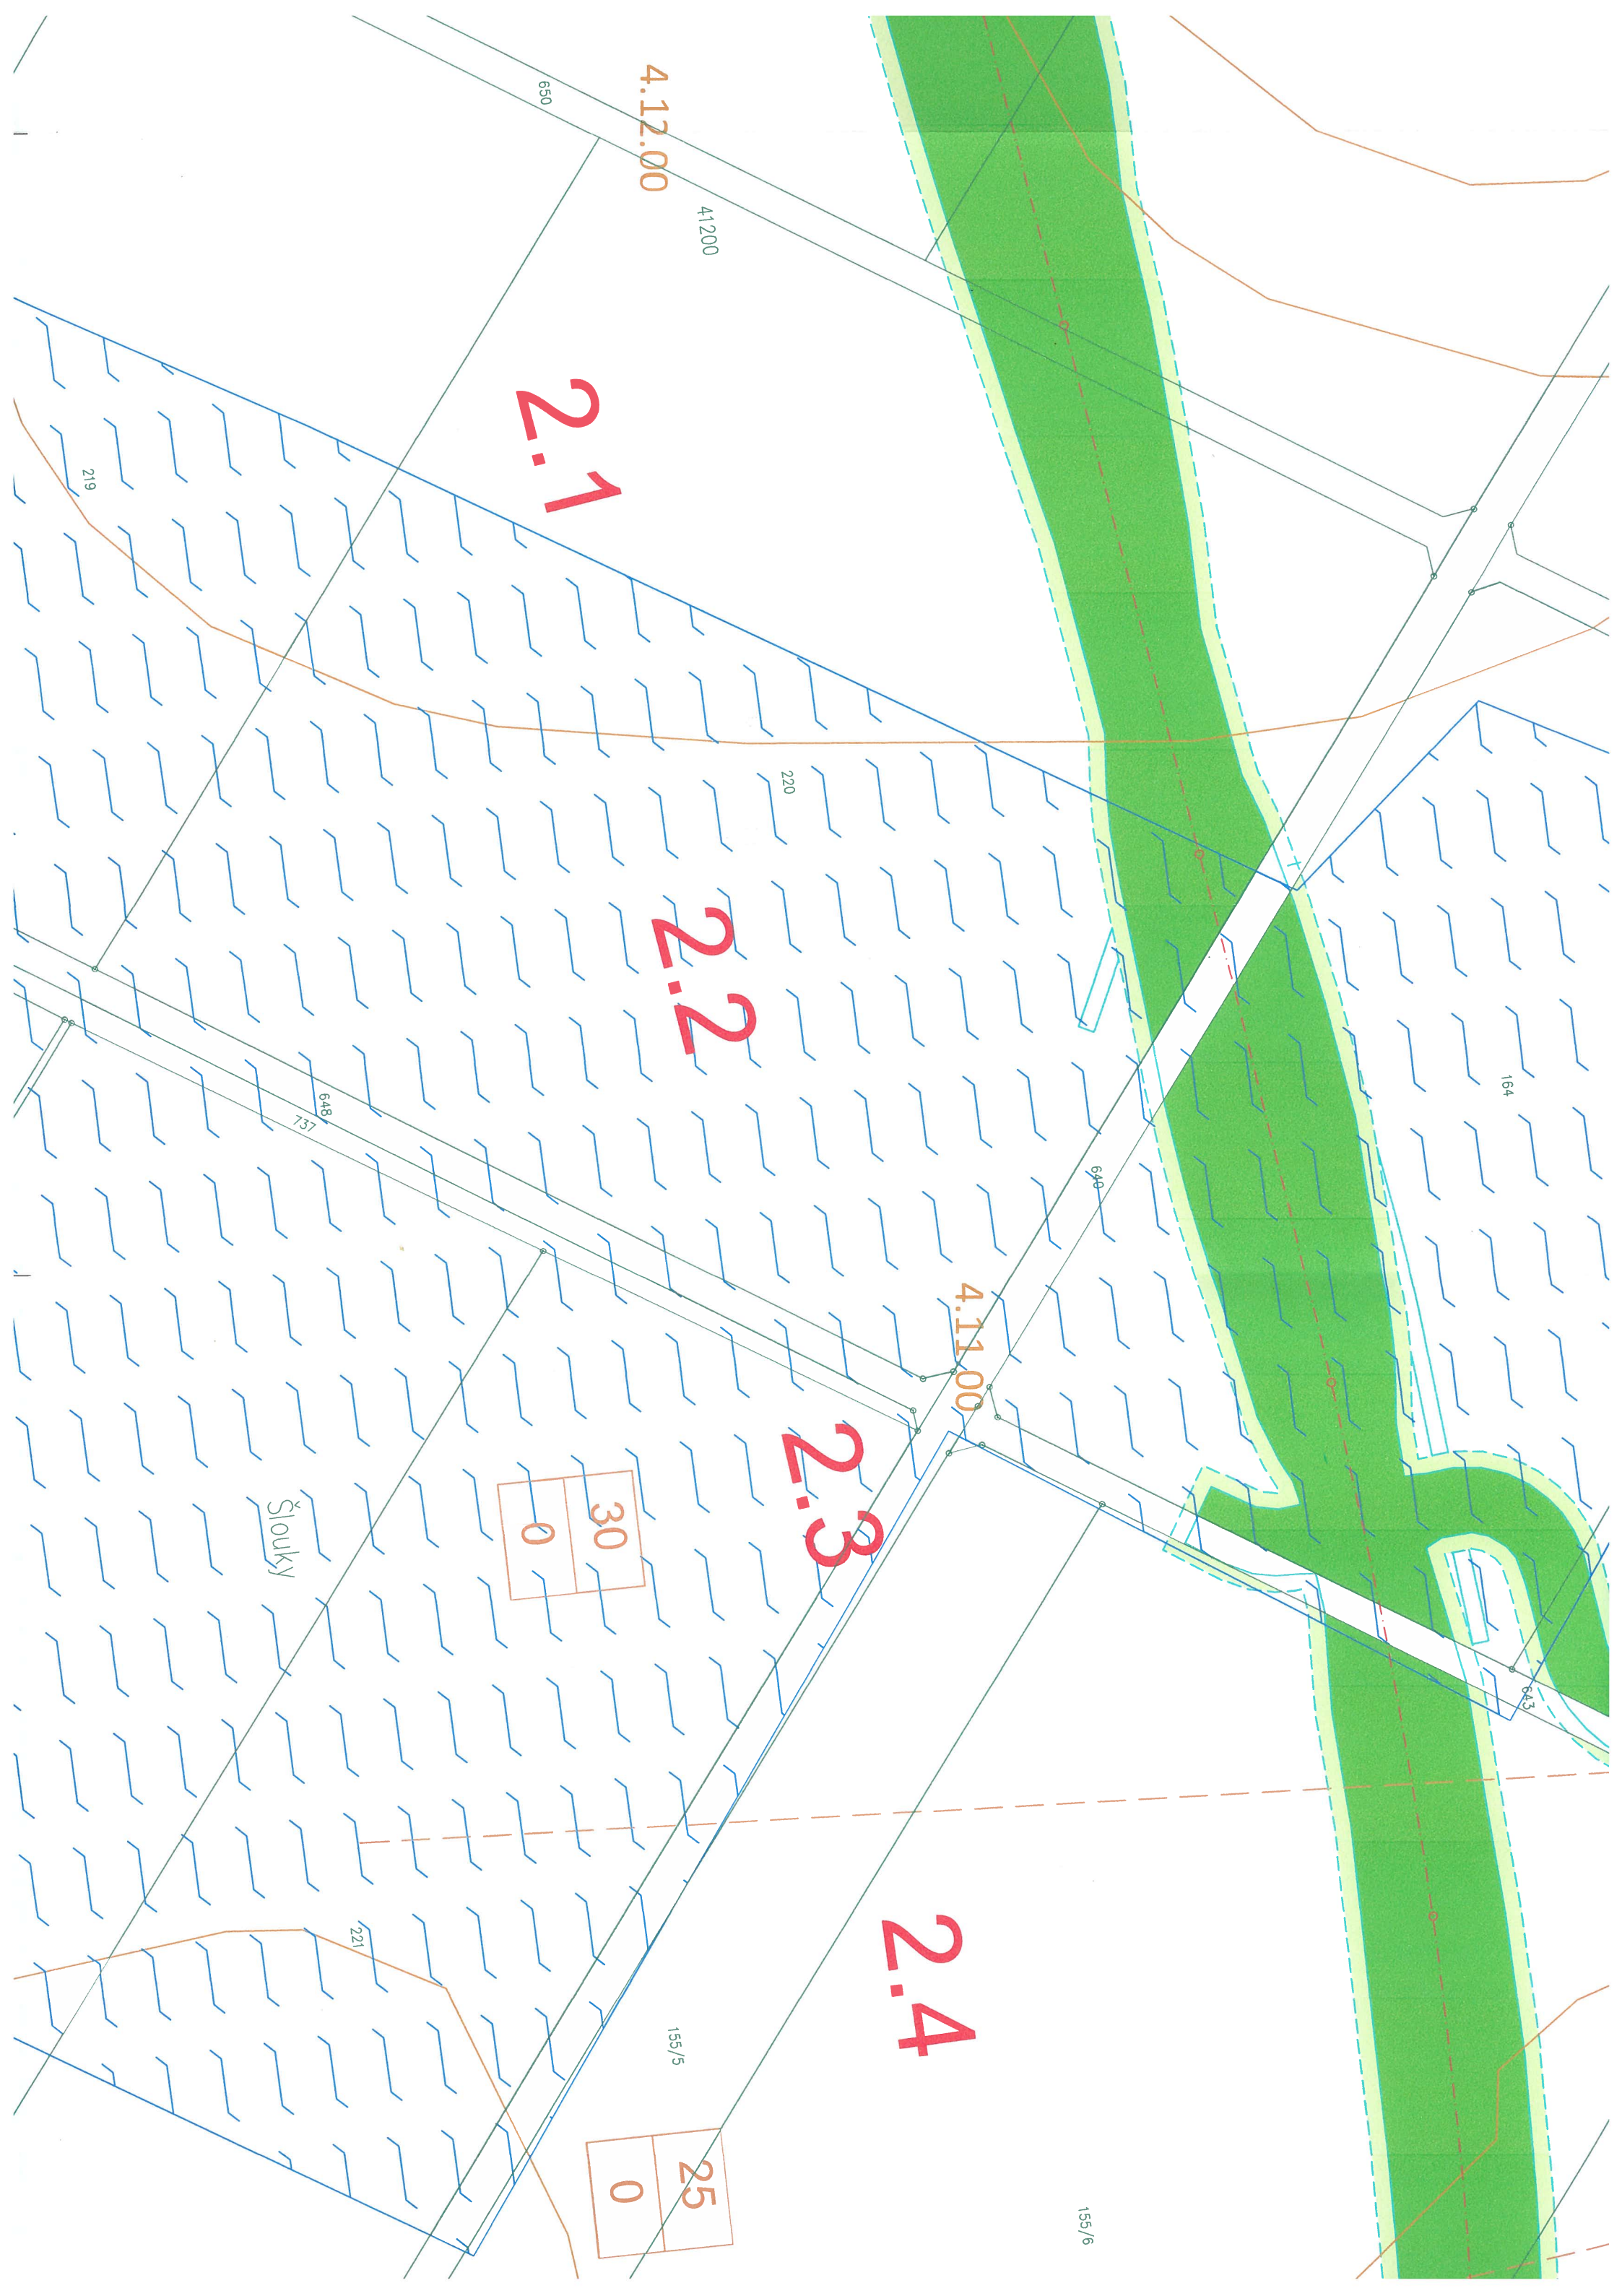

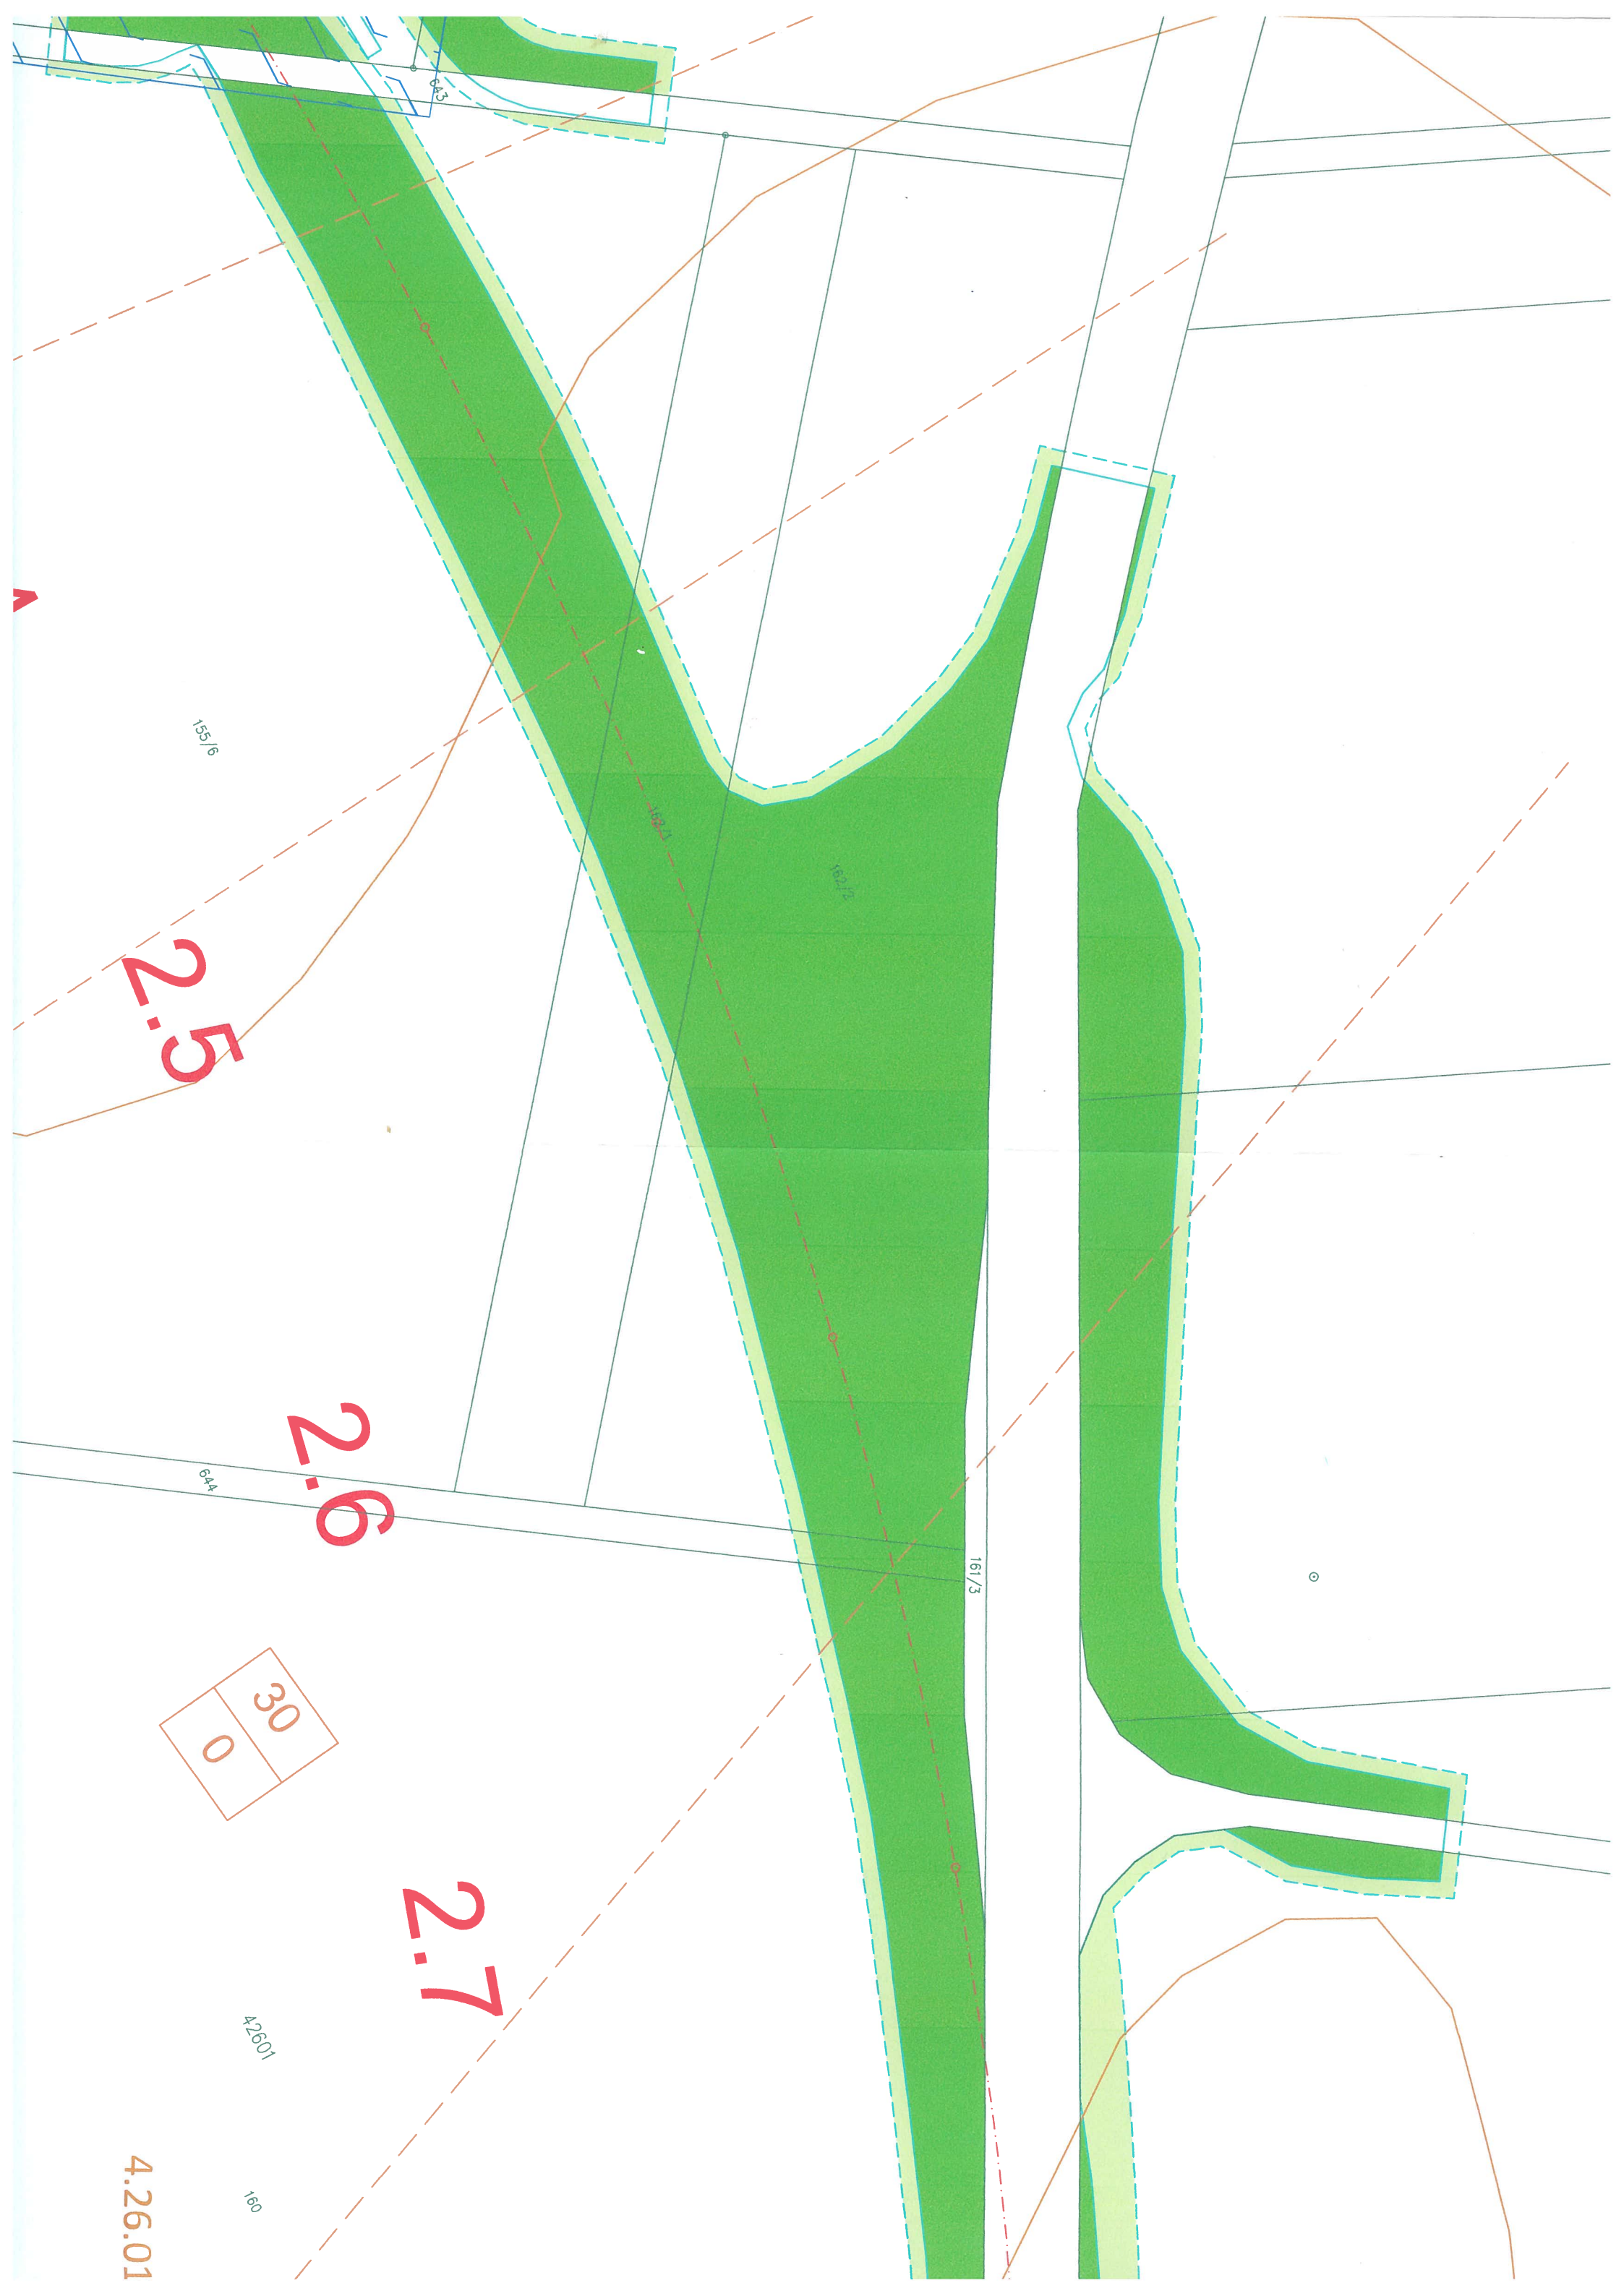

155/6

2.5

2.6

0 30

2.7

4.26.01

42601

160

161/3

162/2

162/3

25
0

2.8

2.9

3.0

3.1

Kopaniny

42604

k.ú. Slavětice

k.ú. Skryje nad Jih

426.04

114

383

763/3

155/8

Na štokách

645

159

158

157/2

157/1


156

763/2


k.ú. Slavětice
k.ú. Lipňany u Skryjí

142/58

- ROZHRANÍ MOCNOSTI ORNICE
- OSA KOMUNIKACE
- ODVODNĚNÉ PLOCHY
- NEPROVOZOVANÉ ZÁVLAHY

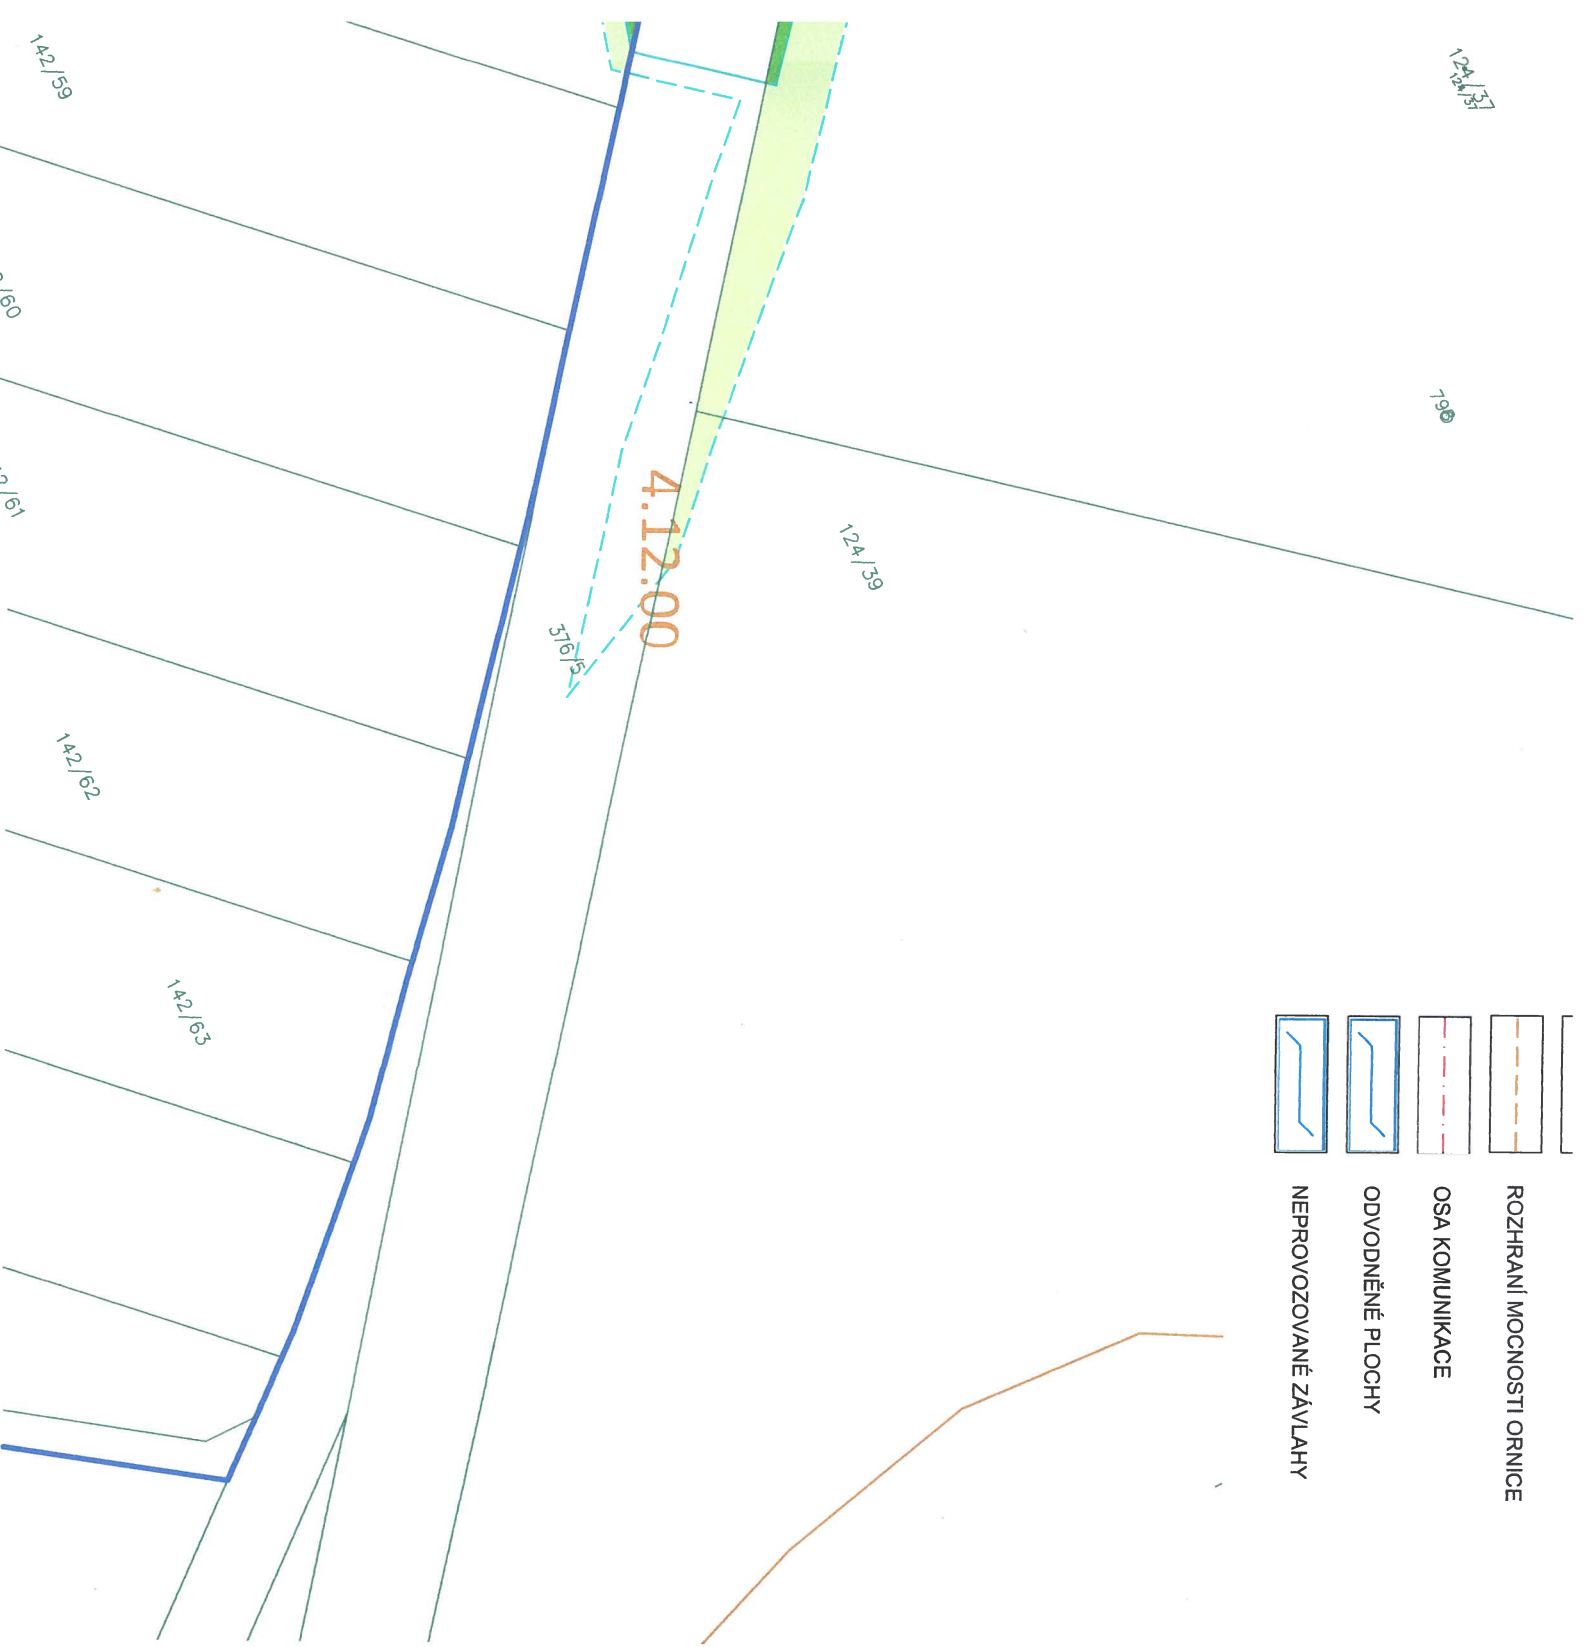

LEGENDA:

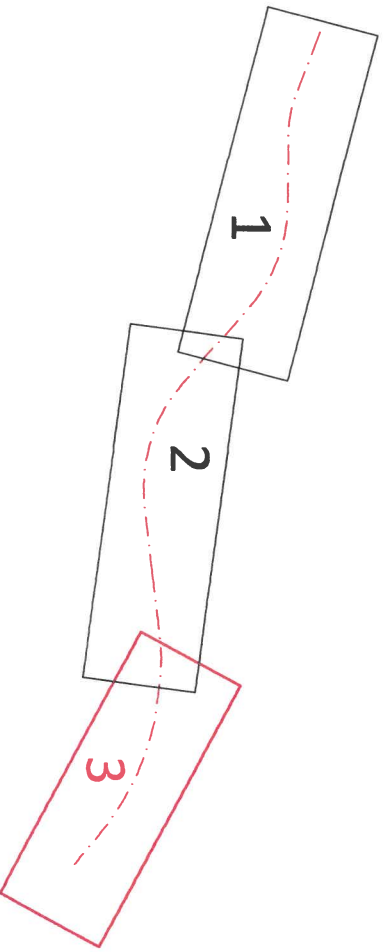

DÚR

NAZEV AKCE:
II/152 SLAVĚTICE - OBCHVAT, PD

OBJEDNATEL:
KRAJ VYSOČINA
Žižkova 1882/57, 587 33 JIHLAVA

ZHOTOVITEL:
HBH Projekt spol. s r.o.
Kobátníkova 216/5, 602 00 Brno

Projektové kancelář
pro dopravní a inženýrské služby
Kobátníkova 5, 602 00 BRNO

Č. ZAKÁZKY
2018/0573

SOUŘADNICOVÝ SYSTÉM: S-JTSK VÝŠKOVÝ SYSTÉM: B.p.v.

VEDOUcí PROJEKTANT	ING. BOHAČ		 Projektové kancelář pro dopravní a inženýrské služby Kobátníkova 5, 602 00 BRNO
ZODPOVĚDNÝ PROJEKTANT	ING. SUCHOMELOVÁ		
VYPRACOVAL	ING. VALIČEK		
KONTROLOVAL	ING. HORNOCH		
KRAJ: KRAJ VYSOČINA	K.Ú.: SLAVĚTICE, LIPŇANY U SKRÝJÍ, SKRÝJE MAD JIHLAVOU	DATUM 02/2019	
NÁZEV OBJEKTU: SOUVISEJÍCÍ DOKUMENTACE		FORMÁT 12 A4	
6. PODKLADY PRO VNĚTÍ ZE ZPF A PUPFL		MĚŘÍTKO 1: 1000	
6.1. PODKLADY PRO VNĚTÍ ZE ZPF		ÚČEL DŮR	
PŘÍLOHA:		ČÍS. ZAKÁZKY 2018/0573	
SITUACE Č.3		ARCHIVNÍ ČÍS.	
		ČÍS. SOUPRÁVY 2.3	