


PŮDORYS STŘECHY - Stávající stav + bourací práce

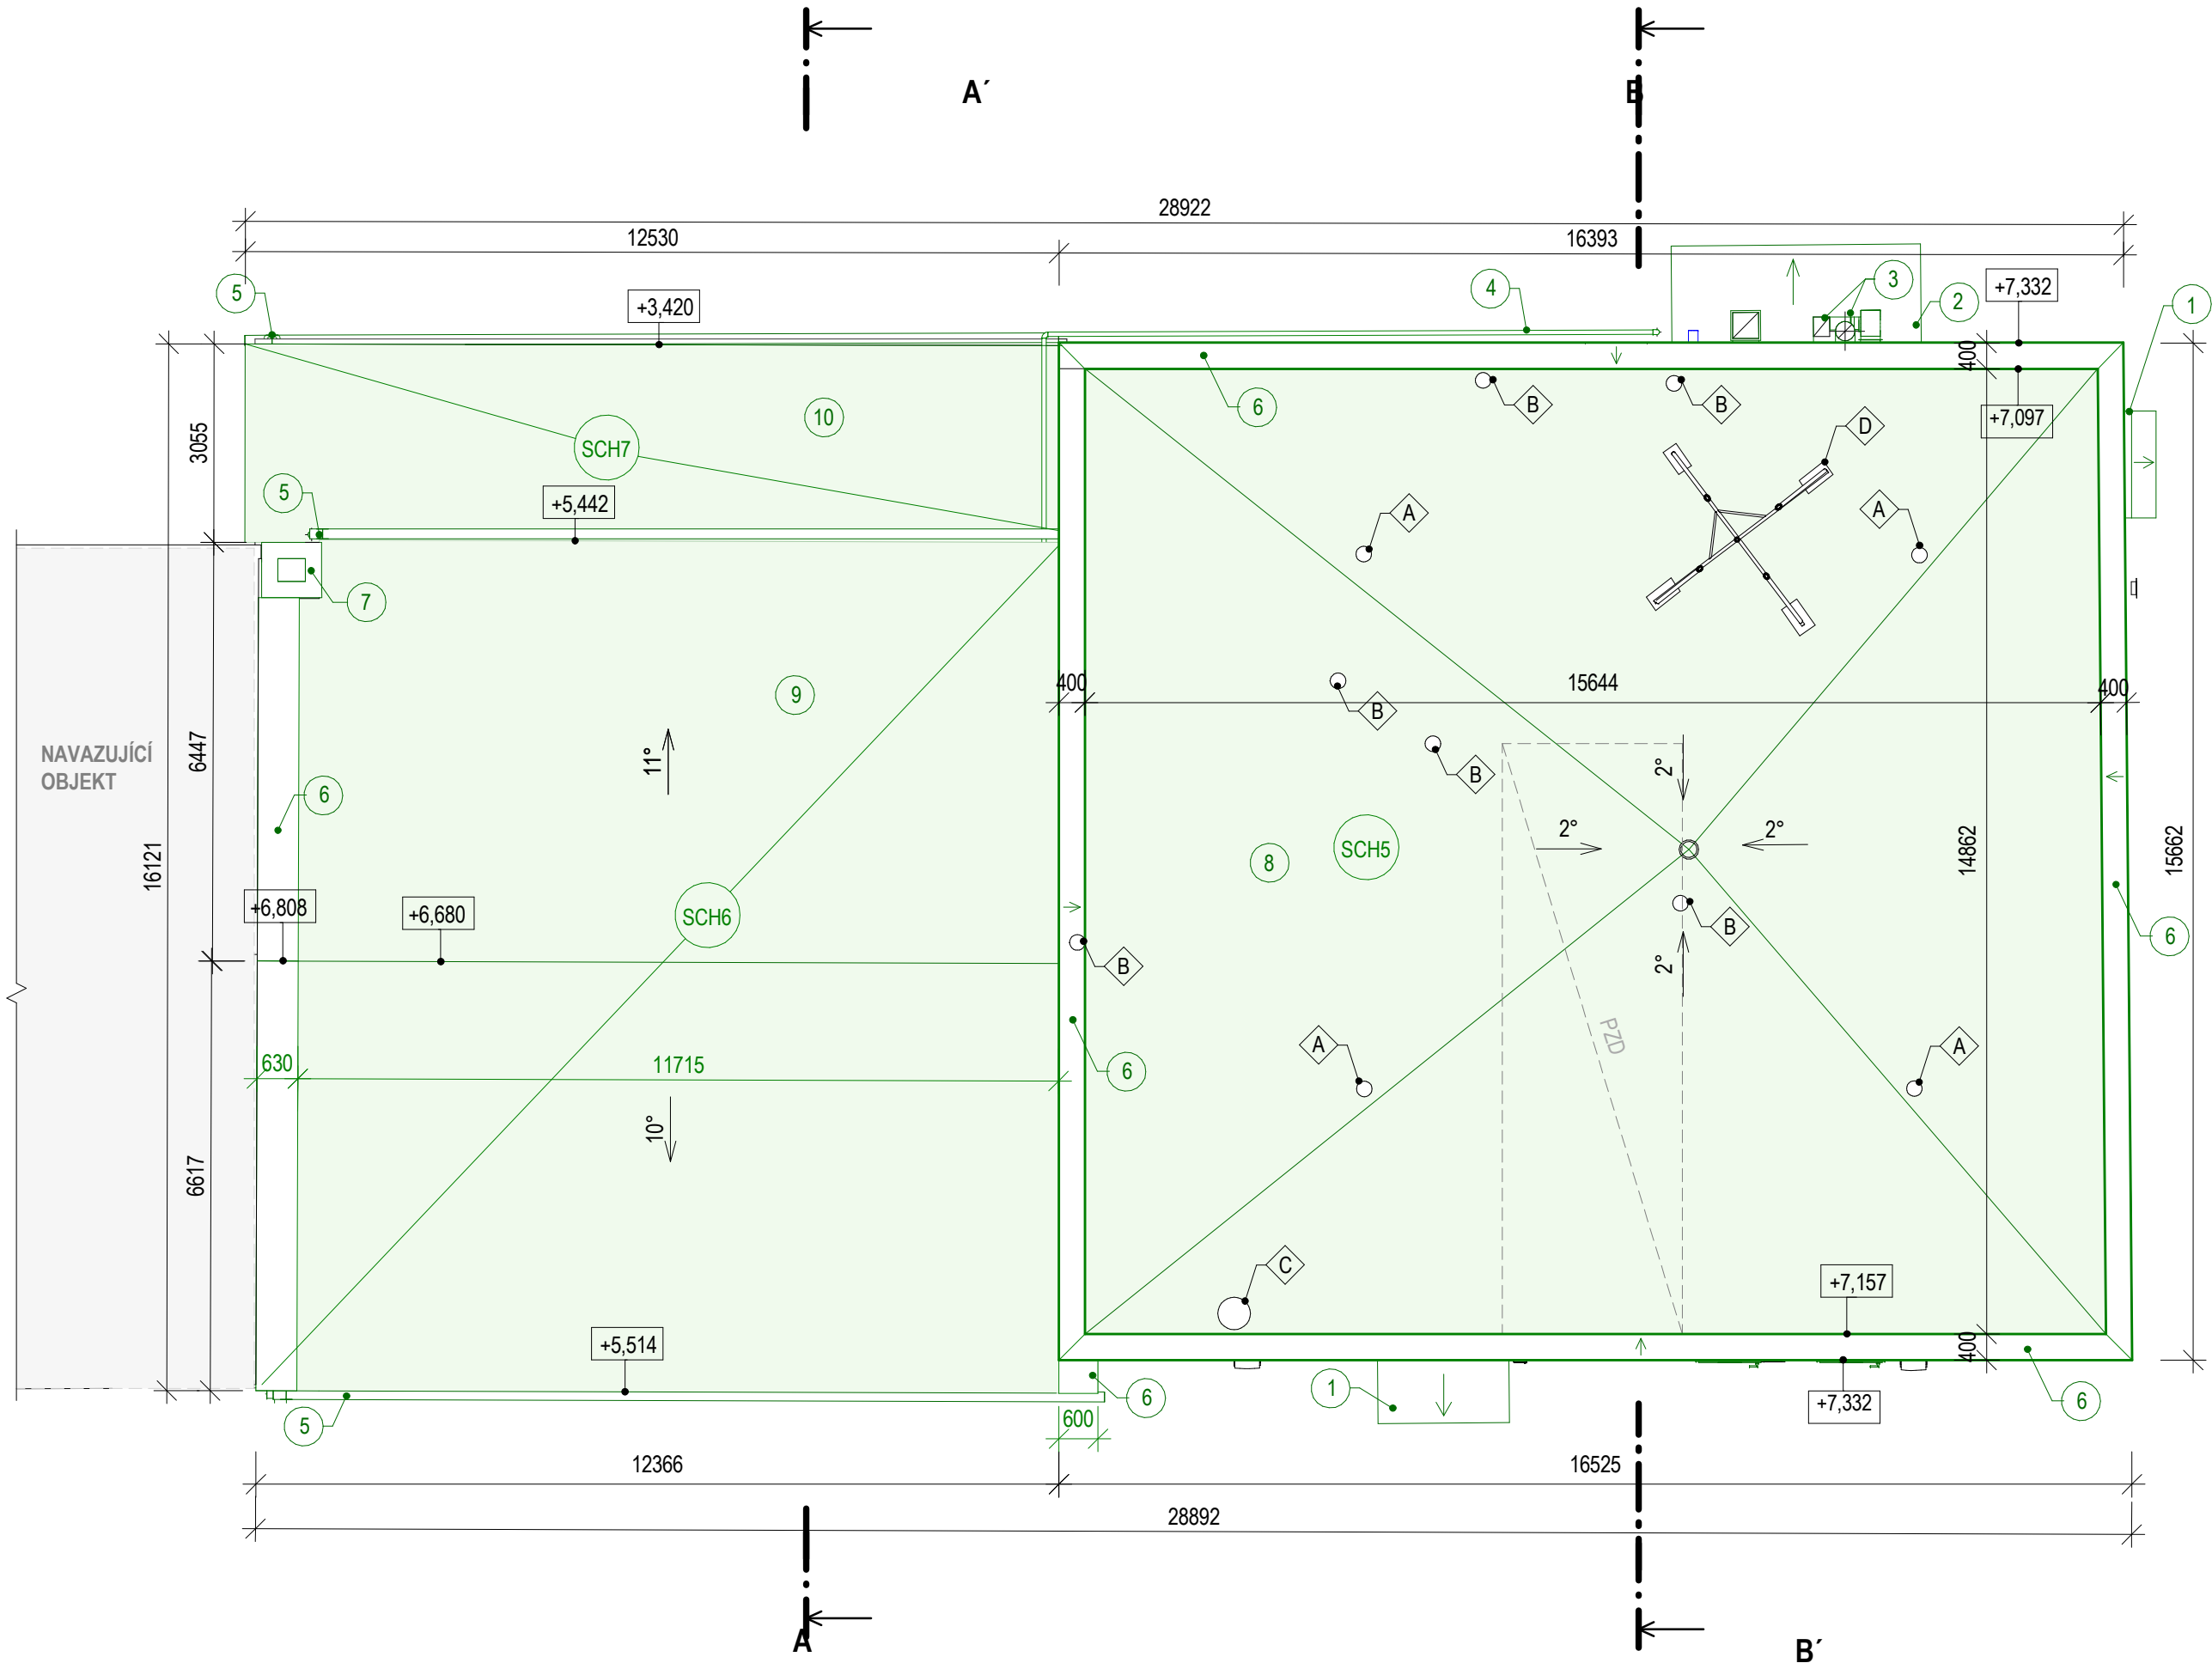

LEGENDA ODKAZŮ - BOURACÍ PRÁCE

- 1. MARKÝZY
UBOURÁNÍ STÁVAJÍCÍCH BETONOVÝCH MARKÝZ NAD VCHODY DO OBJEKTU DO ÚROVNĚ OBVODOVÉHO ZDIVA
- 2. PŘÍSTŘEŠEK
BOURÁNÍ STÁVAJÍCÍHO PŘÍSTŘEŠKU VČETNĚ BETONOVÉHO ZÁKLADU A OCELOVÉ RAMPY
- 3. ODVĚTRÁNÍ VZT A ODKOURENÍ PLYNOVÉHO KOTLE
DEMONTÁŽ STÁVAJÍCÍHO VZDUCHOTECHNICKÉHO POTRUBÍ VČETNĚ VENKOVNÍ JEDNOTKY A OCELOVÉ KONSTRUKCE, DEMONTÁŽ STÁVAJÍCÍHO ODKOURENÍ PLYNOVÉHO KOTLE
- 4. ROZVOD PLYNU
DEMONTÁŽ STÁVAJÍCÍHO ROZVODU PLYNU VČETNĚ FASÁDNÍCH KONZOL, STÁVAJÍCÍ UZÁVĚR PLYNU PONECHÁN PRO NÁSLEDNOU ÚPRAVU
- 5. DEŠŤOVÉ ŽLABY A SVODY
DEMONTÁŽ STÁVAJÍCÍCH DEŠŤOVÝCH ŽLABŮ A SVODŮ VŠECH STŘECH OBJEKTU
- 6. OPLECHOVÁNÍ ATIK
DEMONTÁŽ STÁVAJÍCÍHO OPLECHOVÁNÍ ATIK STŘECH SCH5 A SCH6
- 7. KOMÍN
UBOURÁNÍ STÁVAJÍCÍHO ZDĚNÉHO KOMÍNU. V MÍSTĚ ATIKY UBOURÁNÍ DO JEJÍ ÚROVNĚ, V MÍSTĚ PLOCHY STŘECHY UBOURÁNÍ NA HORNÍ ÚROVEŇ ŽELEZOBETONOVÉHO VAZNIKU.
- 8. PLOCHÁ STŘECHA SCH5
VYBOURÁNÍ STÁVAJÍCÍHO STŘEŠNÍHO SOUVRSTVÍ VČETNĚ ODTĚŽENÍ STÁVAJÍCÍ SPÁDOVÉ VRSTVY NA ÚROVEŇ NOSNÉ KONSTRUKCE STROPU - SKLADBA STŘECHY VIZ SKLADBY KONSTRUKCÍ
- 9. SEDLOVÁ STŘECHA SCH6
VYBOURÁNÍ STÁVAJÍCÍHO STŘEŠNÍHO SOUVRSTVÍ VČETNĚ STŘEŠNÍHO PLÁŠTĚ (ŽELEZOBETONOVÉ DESKY SZD), STÁVAJÍCÍ ŽELEZOBETONOVÉ VAZNIKY PONECHÁNY - SKLADBA STŘECHY VIZ SKLADBY KONSTRUKCÍ
- 10. PULTOVÁ STŘECHA SCH7
VYBOURÁNÍ STÁVAJÍCÍHO STŘEŠNÍHO SOUVRSTVÍ NA ÚROVEŇ NOSNÉ KONSTRUKCE STROPU - SKLADBA STŘECHY VIZ SKLADBY KONSTRUKCÍ

LEGENDA ODKAZŮ - STŘECHA


- A. STÁVAJÍCÍ VĚTRACÍ KOMÍNKY - DEMONTÁŽ
MATERIÁL: PLAST
POČET: 4 KS
- B. STÁVAJÍCÍ ODVĚTRÁNÍ ZTI - DEMONTÁŽ
MATERIÁL: POZINK. PLECH
POČET: 6 KS
- C. STÁVAJÍCÍ ANTÉNA - DEMONTÁŽ VČETNĚ PODSTAVCE
BETONOVÁ KONSTRUKCE PODSTAVCE, NEKOTVENO KE STŘEŠNÍMU PLÁŠTI
- D. STÁVAJÍCÍ ANTÉNA - DEMONTÁŽ VČETNĚ PODSTAVCE
OCELOVÁ KONSTRUKCE PODSTAVCE, NEKOTVENO KE STŘEŠNÍMU PLÁŠTI

SKLADBY KONSTRUKCÍ

POZN.: PODROBNÝ VÝPIS SKLADEB KONSTRUKCÍ - VIZ SAMOSTATNÝ VÝKRES

- SCH5 PLOCHÁ STŘECHA
- SCH6 SEDLOVÁ STŘECHA
- SCH7 PULTOVÁ STŘECHA

SOUŘADNICOVÝ SYSTÉM - JTSK
VÝŠKOVÝ SYSTÉM - Bpv
1.NP = ±0,000 = ÚROVEŇ STÁVAJÍCÍ PODLAHY HLAVNÍHO VSTUPU

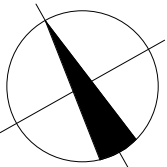

POZNÁMKY

- 1. TATO DOKUMENTACE JE ZPRACOVÁNA V ROZSAHU PRO PROVEDENÍ STAVBY, PŘÍPADNÉ ZMĚNY A ODCHYLKY OD PROJEKTOVÉ DOKUMENTACE MUSÍ SCHVÁLIT GENERÁLNÍ PROJEKTANT.
- 2. PŘED ZAHÁJENÍM BOURACÍCH PRACÍ JE NUTNÉ SE SEZNÁMIT S CELÝM SOUBOREM DOKUMENTACE VČETNĚ TEXTOVÉ ČÁSTI.
- 3. PŘED ODSTRAŇOVÁNÍM KONSTRUKCÍ JE NUTNÉ SE UJISTIT, ŽE V TĚCHTO KONSTRUKCÍCH NEVEDOU ŽÁDNÉ INSTALACE (SILNOPROUD, SLABOPROUD, VODOVOD,...)
- 4. VEŠKERÉ ROZMĚRY JE NUTNO OVĚŘIT NA STAVBĚ.
- 5. DOKUMENTACE JE AUTORSKÝM DÍLEM A MŮŽE BYT UŽITA VÝHRADNĚ K ÚČELU NA NÍ UVEDENÉMU A SMLUVNĚ DOHODNUTÉMU MEZI AUTOREM A OBJEDNATELEM
- 6. INTERIÉR STAVBY JE ZAKRESLEN POUZE SCHÉMATICKY NEBOŤ NENÍ PŘEDMĚTEM NAVRHOVANÝCH ZMĚN ANI NEMÁ SOUVISLOST S PROVÁDĚNÍMI PRACEMI.
- 7. DEMONTOVANÉ PRVKY, URČENY K OPĚTOVNÉ MONTÁŽI BUDOU ULOŽENY A ZACHOVÁNY PRO NÁSLEDNÉ POUŽITÍ.
- 8. DETAILS KONSTRUKČNÍHO ŘEŠENÍ NUTNO PROJEDNAT V RÁMCÍ VÝROBNÍ, POPŘ. DÍLENSKÉ DOKUMENTACE
- 9. PROSTUPY POŽ.DĚLÍCI MI KONSTRUKCEMI UTĚSNIT V SOULADU S VYHL. 23/2008 Sb. V PLATNÉM ZNĚNÍ A ČSN 73 0810
- 10. DILATAČNÍ SPÁRY VYPLNIT TRVALE PRUŽNÝM MATERIÁLEM A OPATŘIT PODLAHOVÝMI, POPŘ. STĚNOVÝMI DILATAČNÍMI LIŠTAMI
- 11. NÁPOJENÍ PLOCH ROZDÍLNÝCH MATERIÁLŮ NEBO PODKLADŮ U OMÍTEK PROVÉST POMOCÍ SKLOTEXTILNÍ MŘÍŽKY

				GREMIS, s.r.o. Jihlavská 230 594 01 Velké Meziříčí IČ: 10544451 DIČ: CZ10544451 tel.: 566 523 751 PROVOZOVNA: Jarmáková 2486/8 591 01 Žďár nad Sázavou	OTISK AUTORIZAČNÍHO RAŽÍTKA
HLAVNÍ ING. PROJEKTU:	Ing. Vítězslav Gregar	E-MAIL: v.gregar@gremis.cz	TELEFON: +420 739 223 394	INVESTOR: Krajská správa a údržba silnic Vysočiny, příspěvková organizace, Kosovská 1122/16 586 01 Jihlava	
ZODPOVĚDNÝ PROJEKTANT:	Ing. Vítězslav Gregar	E-MAIL: v.gregar@gremis.cz	TELEFON: +420 739 223 394		
VYPRACOVAL:	Ing. Martin Kučera	E-MAIL: m.kucera@gremis.cz	TELEFON: +420 722 594 214		
OBEC:	Žďár nad Sázavou [595209]	KRAJ:	Kraj Vysočina	KRAJ. ÚŘAD:	Krajský úřad Kraje Vysočina, Jihlava
KAT. ÚZEMÍ:	Město Žďár [795232]	OKRES:	Žďár nad Sázavou CZ0635	STAV. ÚŘAD:	Žďár nad Sázavou - odbor stavební a ÚP
NÁZEV AKCE: REVITALIZACE AREÁLU KSÚSV ŽĎÁR NAD SÁZAVOU					
NÁZEV VÝKRESU: Půdorys střechy - stávající stav + bourací práce				STUPEŇ: DPS	DATUM: SRPEN 2021
ODDÍL:	D.1.1	ARCHITEKTONICKO-STAVEBNÍ ŘEŠENÍ		MĚŘÍTKO: 1:100	ČÍSLO VÝKRESU: 03
OBJEKT:	SO-02	SOCIÁLNÍ ZAŘÍZENÍ		PARÉ:	