


KATASTRÁLNÍ SITUACE

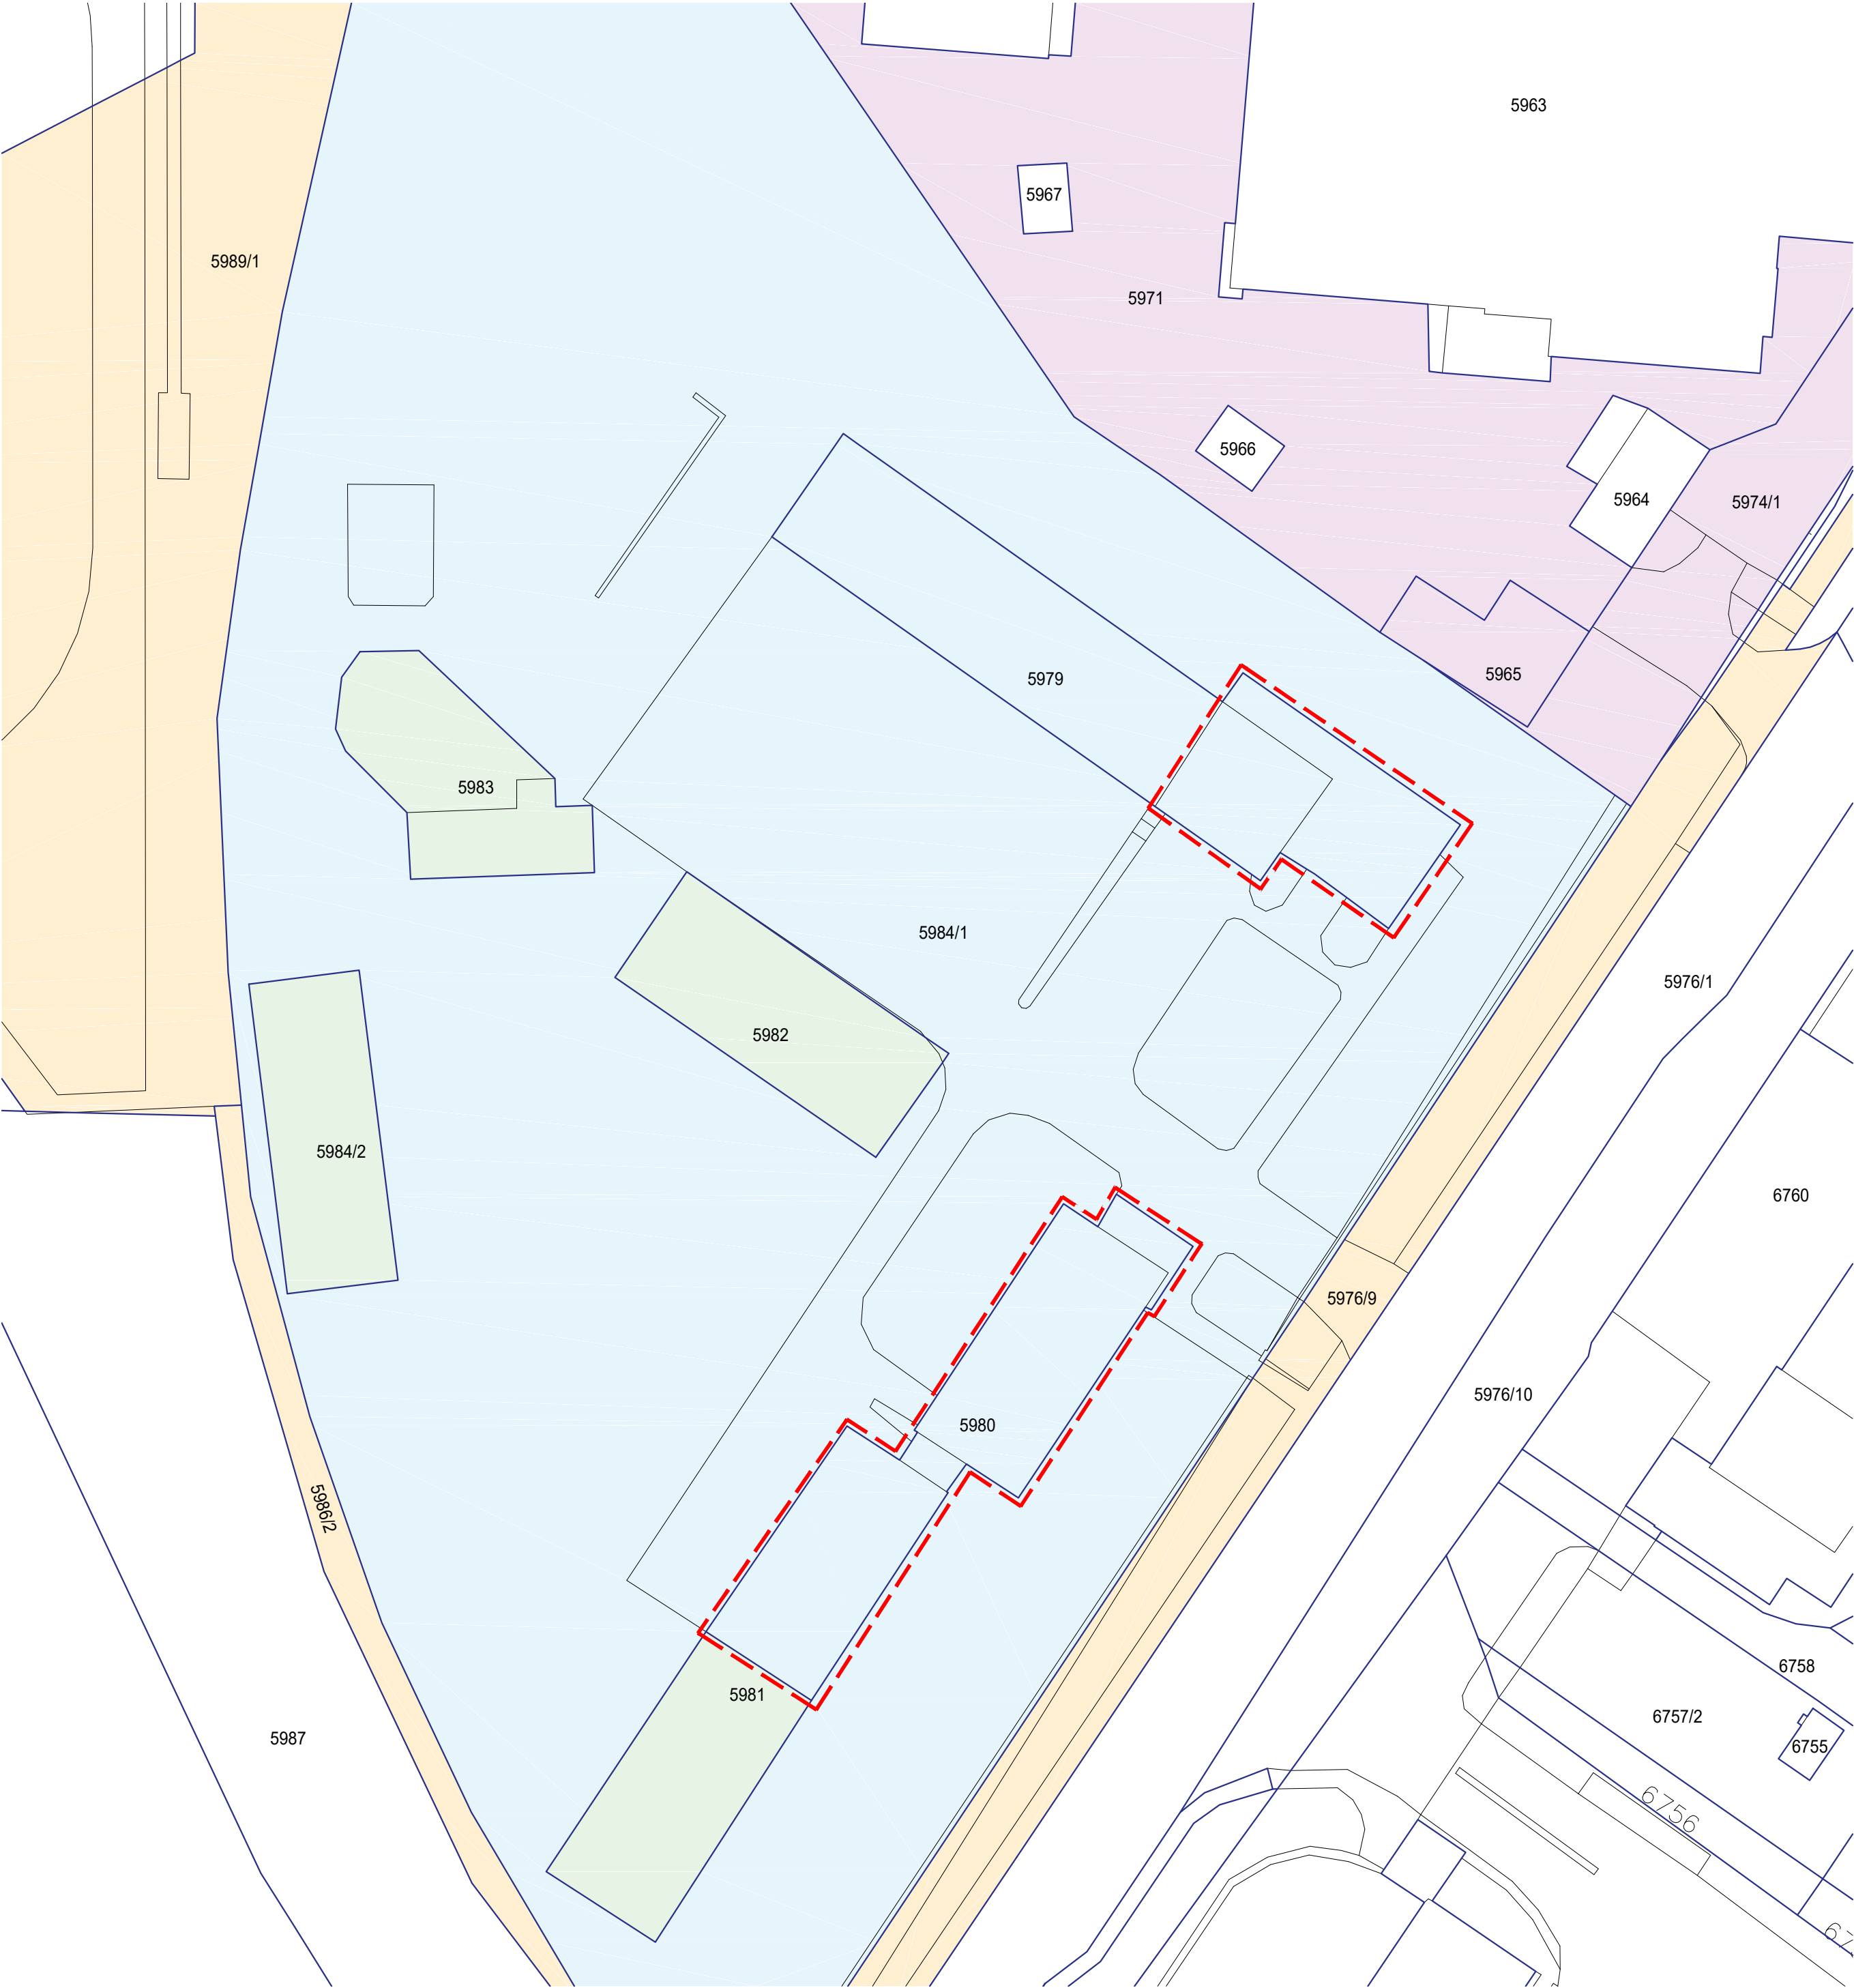

LEGENDA	
	HRANICE KATASTRÁLNÍHO ÚZEMÍ
664/8	ČÍSLO PARCEL
- - -	HRANICE ŘEŠENÉHO ÚZEMÍ

ŘEŠENÉ POZEMKY			
	P.Č.	Plocha	Vlastník
	5979	902 m²	Kraj Vysočina Žižkova 1882/57, 586 01 Jihlava
	5980	659 m²	Kraj Vysočina Žižkova 1882/57, 586 01 Jihlava
	5984/1	14 356 m²	Kraj Vysočina Žižkova 1882/57, 586 01 Jihlava

Pzn. INFORMACE O VLASTNICTVÍ POZEMKŮ JSOU VZTAŽENÉ K 22. 12. 2020

MAJETKOPRÁVNÍ VZTAHY		
	P.Č.	Vlastník
	5981, 5982, 5983, 5984/2	Kraj Vysočina Žižkova 1882/57, 586 01 Jihlava
	5976/9, 5986/2, 5989/1	Město Žďár nad Sázavou Žižkova 227/1, 591 01 Žďár nad Sázavou
	5965, 5971, 5974/1	ENPEKA a.s. Jihlavská 1143/29, 591 01 Žďár nad Sázavou

Pzn. INFORMACE O VLASTNICTVÍ POZEMKŮ JSOU VZTAŽENÉ K 22. 12. 2020

ROZDĚLENÍ NA OBJEKTY	
STAVEBNÍ OBJEKTY	
SO - 01.1 Administrativní budova	
SO - 01.2 Sklad	
SO - 02 Sociální zařízení	



GREMIS
Jihlavská 230
594 01 Velké Meziříčí
IČ: 15544451
DIČ: CZ15544451
tel.: 566 523 751

HLAVNÍ ING. PROJEKTU:
ZODPOVĚDNÝ PROJEKTANT:
VYPRACOVAL:

Ing. Vítězslav Gregar
Ing. Vítězslav Gregar
Ing. Radek Fňukal

tel.: +420 774 625 052
e-mail: v.gregar@gremis.cz
tel.: +420 774 625 052
e-mail: v.gregar@gremis.cz
tel.: +420 734 127 494
e-mail: r.fňukal@gremis.cz

INVESTOR:
Krajská správa a údržba silnic Vysočiny, příspěvková organizace, Kosovská 1122/16, 586 01 Jihlava

OBEČ:
KAT. ÚZEMÍ:

Žďár nad Sázavou [595209]
Město Žďár [795232]

KRAJ:
OKRES:

Kraj Vysočina
Žďár nad Sázavou CZ0635

KRAJ. ÚŘAD:
STAV. ÚŘAD:

Krajský úřad Kraje Vysočina, Jihlava
Městský úřad Žďár nad Sázavou

NÁZEV AKCE:
Revitalizace areálu KSÚSV Žďár nad Sázavou

ODDĚL:
OBJEKT:
ČÍSLO ZMĚNY

C
SITUAČNÍ VÝKRESY
DATUM ZMĚNY

NÁZEV VÝKRESU:
KATASTRÁLNÍ SITUACE
ZPRACOVAL
SCHVÁLENO

STUPEŇ:
DPS
MĚŘÍTKO:
1:500

Květen
2021
ČÍSLO VÝKRESU:
C.2

PARE: