


PŮDORYS STŘECHY - Stávající stav + bourací práce

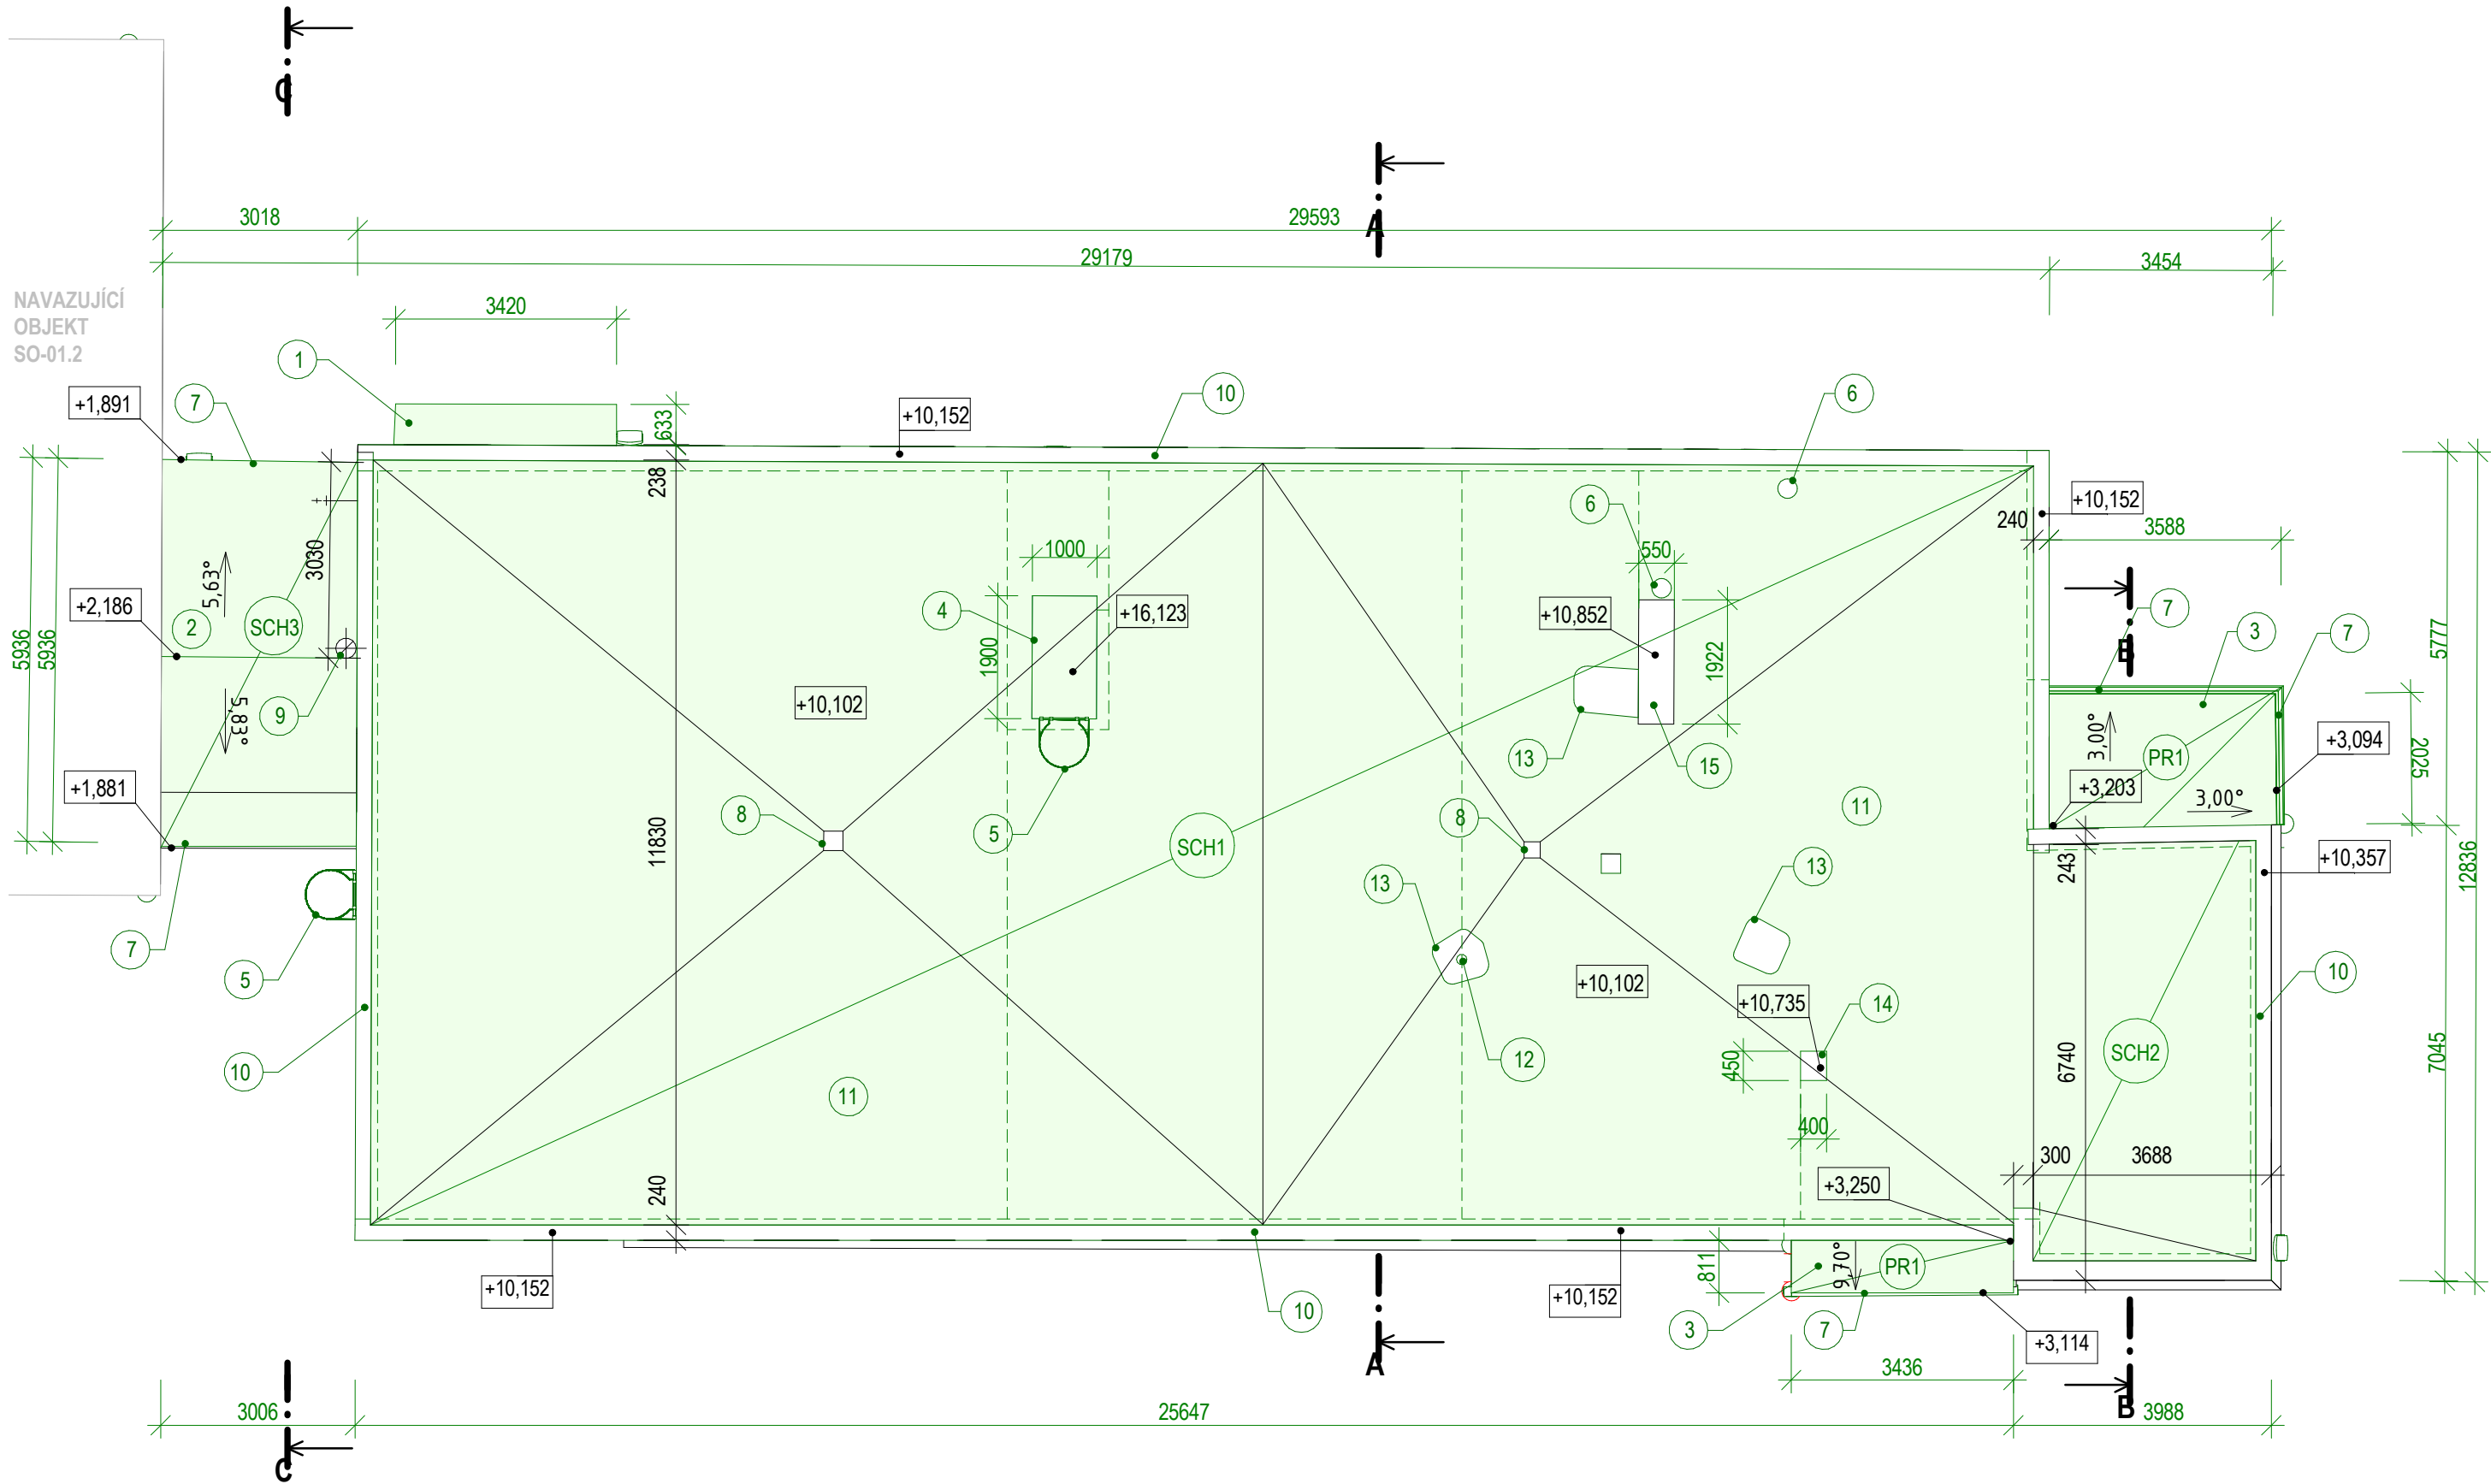

LEGENDA ODKAZŮ - BOURACÍ PRÁCE

- 1
- MARKÝZA**
UBOURÁNÍ STÁVAJÍCÍ MARKÝZY (3420x630 mm, tl. 200 mm) NAD VCHODEM DO OBJEKTU DO ÚROVNĚ OBVODOVÉHO ZDIVA
- 2
- PLOCHÁ STŘECHA SCH3**
VYBOURÁNÍ STÁVAJÍCÍHO STŘEŠNÍHO SOUVRSTVÍ NA ÚROVEŇ NOSNÉ KONSTRUKCE STROPU - SKLADBA STŘECHY VIZ SKLADBY KONSTRUKCÍ + ODSTRANĚNÍ LEMOVÁNÍ SOUSEDNÍCH OBJEKTŮ
- 3
- PŘÍSTŘEŠKY PR1**
VYBOURÁNÍ STÁVAJÍCÍHO STŘEŠNÍHO SOUVRSTVÍ NA ÚROVEŇ NOSNÉ KONSTRUKCE STROPU - SKLADBA PŘÍSTŘEŠKŮ VIZ SKLADBY KONSTRUKCÍ
- 4
- ZDĚNÝ KOMÍN**
ODSTRANĚNÍ STÁVAJÍCÍHO ZDĚNÉHO KOMÍNU (VÝŠKA 6.02 m NAD ÚROVEŇ POCHOZÍ VRSTVY STŘECHY), UBOURÁNÍ NA HORNÍ ÚROVEŇ NOSNÉ KONSTRUKCE STŘECHY + ZABETONOVÁNÍ STŘEDOVÉHO PRŮDOCHU
- 5
- STŘEŠNÍ ŽEBŘÍK**
ODSTRANĚNÍ STÁVAJÍCÍHO STŘEŠNÍHO ŽEBŘÍKU
- 6
- KOVOVÝ VĚTRACÍ KOMÍNEK**
ODSTRANĚNÍ STÁVAJÍCÍCH VĚTRACÍCH KOMÍNKŮ - 2 ks + NOVÉ OSAZENÍ
- 7
- DEŠŤOVÉ ŽLABY A SVODY**
DEMONTÁŽ STÁVAJÍCÍCH DEŠŤOVÝCH ŽLABŮ A SVODŮ VŠECH STŘECH OBJEKTU
- 8
- STŘEŠNÍ VPUSŤ**
ODSTRANĚNÍ STÁVAJÍCÍCH VPUSŤÍ - 2 ks + PRODLOUŽENÍ A OSAZENÍ NOVÝCH VPUSŤÍ
- 9
- NEREZOVÝ KOMÍN**
ODSTRANĚNÍ STÁVAJÍCÍHO NEREZOVÉHO KOMÍNU DÉLKY 9,1 m
- 10
- OPLECHOVÁNÍ ATIKY**
ODSTRANĚNÍ STÁVAJÍCÍHO OPLECHOVÁNÍ ATIKY
- 11
- PLOCHÁ STŘECHA SCH1, SCH2**
VYBOURÁNÍ STÁVAJÍCÍHO STŘEŠNÍHO SOUVRSTVÍ NA ÚROVEŇ NOSNÉ KONSTRUKCE STROPU - SKLADBA STŘECHY VIZ SKLADBY KONSTRUKCÍ
- 12
- STŘEŠNÍ ANTÉNA**
ODSTRANĚNÍ STÁVAJÍCÍ STŘEŠNÍ ANTÉNY
- 13
- BETONOVÉ PODSTAVCE - PŘEDPOKLAD**
ODSTRANĚNÍ STÁVAJÍCÍCH BETONOVÝCH PODSTAVCŮ - 3 ks, PODSTAVCE BUDOU UBOURÁNY NA HORNÍ ÚROVEŇ NOSNÉ KONSTRUKCE STŘECHY
ROZMĚRY PODSTAVCŮ 750x750 mm, VÝŠKA NAD POCHOZÍ ÚROVEŇ STŘEŠNÍHO PLÁŠTĚ - 400 mm
- 14
- ZDĚNÝ KOMÍN**
ODSTRANĚNÍ STÁVAJÍCÍHO ZDĚNÉHO KOMÍNU - UBOURÁNÍ NA HORNÍ ÚROVEŇ NOSNÉ KONSTRUKCE STŘECHY + ZEDNICKÉ ZAPRAVENÍ KOMINOVÝCH PRŮDOCHŮ
- 15
- ZDĚNÝ KOMÍN INSTALAČNÍ ŠACHTY**
ODSTRANĚNÍ STÁVAJÍCÍ POVRCHOVÉ ÚPRAVY ZDĚNÉHO KOMINU A STÁVAJÍCÍHO OPLECHOVÁNÍ

SKLADBY KONSTRUKCÍ

POZN.: PODROBNÝ VÝPIS SKLADEB KONSTRUKCÍ - VIZ SAMOSTATNÝ VÝKRES

- SCH1
- PLOCHÁ STŘECHA SO-01.1
- SCH2
- PLOCHÁ STŘECHA SO-01.1 - NÁSTAVBA
- SCH3
- STŘECHA ŽÁDVEŘÍ SKLADU SO-01.1
- PR1
- PŘÍSTŘEŠEK NAD VSTUPY DO ADMINISTRATIVNÍ BUDOVY SO-01.1

LEGENDA

--- STÁVAJÍCÍ VEDENÍ HROMOSVODU

SOUŘADNICOVÝ SYSTÉM - JTSK

VÝŠKOVÝ SYSTÉM - Bpv

1.NP = ±0,000 = ÚROVEŇ STÁVAJÍCÍ PODLAHY HLAVNÍHO VSTUPU

POZNÁMKY

1. TATO DOKUMENTACE JE ZPRACOVÁNA V ROZSAHU PRO PROVEDENÍ STAVBY, PŘÍPADNÉ ZMĚNY A ODCHYLKY OD PROJEKTOVÉ DOKUMENTACE MUSÍ SCHVÁLIT GENERÁLNÍ PROJEKTANT.
2. PŘED ZAHÁJENÍM BOURACÍCH PRACÍ JE NUTNÉ SE SEZNÁMIT S CELÝM SOUBOREM DOKUMENTACE VČETNĚ TEXTOVÉ ČÁSTI.
3. PŘED ODSTRAŇOVÁNÍM KONSTRUKCÍ JE NUTNÉ SE UJISTIT, ŽE V TĚCHTO KONSTRUKCÍCH NEVEDOU ŽÁDNÉ INSTALACE (SILNOPROUD, SLABOPROUD, VODOVOD,...)
4. VEŠKERÉ ROZMĚRY JE NUTNO OVĚŘIT NA STAVBĚ.
5. DOKUMENTACE JE AUTORSKÝM DÍLEM A MŮŽE BYT UŽITA VÝHRADNĚ K ÚČELU NA NÍ UVEDENÉMU A SMLUVNĚ DOHODNUTÉMU MEZI AUTOREM A OBJEDNATELEM
6. INTERIÉR STAVBY JE ZAKRESLEN POUZE SCHÉMATICKY NEBOŤ NENÍ PŘEDMĚTEM NAVRHOVANÝCH ZMĚN ANI NEMÁ SOUVISLOST S PROVÁDĚNÝMI PRACEMI.
7. DEMONTOVANÉ PRVKY, URČENY K OPĚTOVNÉ MONTÁŽI BUDOU ULOŽENY A ZACHOVÁNY PRO NÁSLEDNÉ POUŽITÍ.
8. DETAILS KONSTRUKČNÍHO ŘEŠENÍ NUTNO PROJEDNAT V RÁMCÍ VÝROBNÍ, POPŘ. DÍLENSKÉ DOKUMENTACE
9. PROSTUPY POŽ.DĚLICÍMI KONSTRUKCEMI UTĚSNIT V SOULADU S VYHL. 23/2008 Sb. V PLATNÉM ZNĚNÍ A ČSN 73 0810
10. DILATAČNÍ SPÁRY VYPLNIT TRVALE PRUŽNÝM MATERIÁLEM A OPATŘIT PODLAHOVÝMI, POPŘ. STĚNOVÝMI DILATAČNÍMI LIŠTAMI
11. NAPOJENÍ PLOCH ROZDÍLNÝCH MATERIÁLŮ NEBO PODKLADŮ U OMÍTEK PROVÉST POMOCÍ SKLOTEXTILNÍ MŘÍŽKY
12. STÁVAJÍCÍ VNĚJŠÍ OMÍTKY OBVODOVÝCH STĚN BUDOU ODSTRANĚNY V ROZSAHU 100 % A NÁSLEDNĚ ZAPRAVENY JÁDROVOU VPC OMÍTKOU
13. STÁVAJÍCÍ KERAMICKÉ OBKLADY OBVODOVÝCH STĚN BUDOU ODSTRANĚNY V ROZSAHU 100 % A NÁSLEDNĚ ZAPRAVENY JÁDROVOU VPC OMÍTKOU
14. STÁVAJÍCÍ LAPAČE STŘEŠNÍCH SPLAVENIN BUDOU NAHRAZENY NOVÝMI (4 KS), KTERÉ BUDOU POSUNUTY O TLOUŠTKU ETICS SMĚREM OD OBJEKTU A NAPOJENY DO STÁVAJÍCÍ KANALIZACE

			GREMIS, s.r.o. Jihlavská 230 594 01 Velká Meziříčí IČ: 16544451 DIČ: CZ16544451 tel.: 566 523 751 PROVOZOVNA: Jamská 2486/8 591 01 Žďár nad Sázavou			OTISK AUTORIZAČNÍHO RAZÍTKA		
HLAVNÍ ING. PROJEKTU:	Ing. Vítězslav Gregar	E-MAIL: v.gregar@gremis.cz	TELEFON: +420 739 223 394					
ZODPOVĚDNÝ PROJEKTANT:	Ing. Vítězslav Gregar	E-MAIL: v.gregar@gremis.cz	TELEFON: +420 774 625 052					
VYPRACOVAL:	Jan Gregor	E-MAIL: j.gregor@gremis.cz	TELEFON: +420 774 625 052					
INVESTOR: Krajská správa a údržba silnic Vysočiny, Kosovská 1122/16, 586 01 Jihlava, IČ: 00090450								
OBEC:	Žďár nad Sázavou [595209]	KRAJ:	Kraj Vysočina	KRAJ. ÚRAD:	Krajský úřad Kraje Vysočina, Jihlava			
KAT. ÚZEMÍ:	Město Žďár [795232]	OKRES:	Žďár nad Sázavou CZ0635	STAV. ÚRAD:	Žďár nad Sázavou - odbor stavební a ÚP			
NÁZEV AKCE: REVITALIZACE AREÁLU KSÚSV ŽĎÁR NAD SÁZAVOU								
NÁZEV VÝKRESU: Půdorys střechy - Stávající stav + bourací práce						STUPĚŇ: DPS	DATUM: SRPEN 2021	PARÉ:
ODDÍL:	D.1.1	ARCHITEKTONICKO-STAVEBNÍ ŘEŠENÍ				MĚŘÍTKO: 1:100	ČÍSLO VÝKRESU: 05	
OBJEKT:	SO-01.1	ADMINISTRATIVNÍ BUDOVA						