


ULICE BEDŘICHA VÁCLAVKA

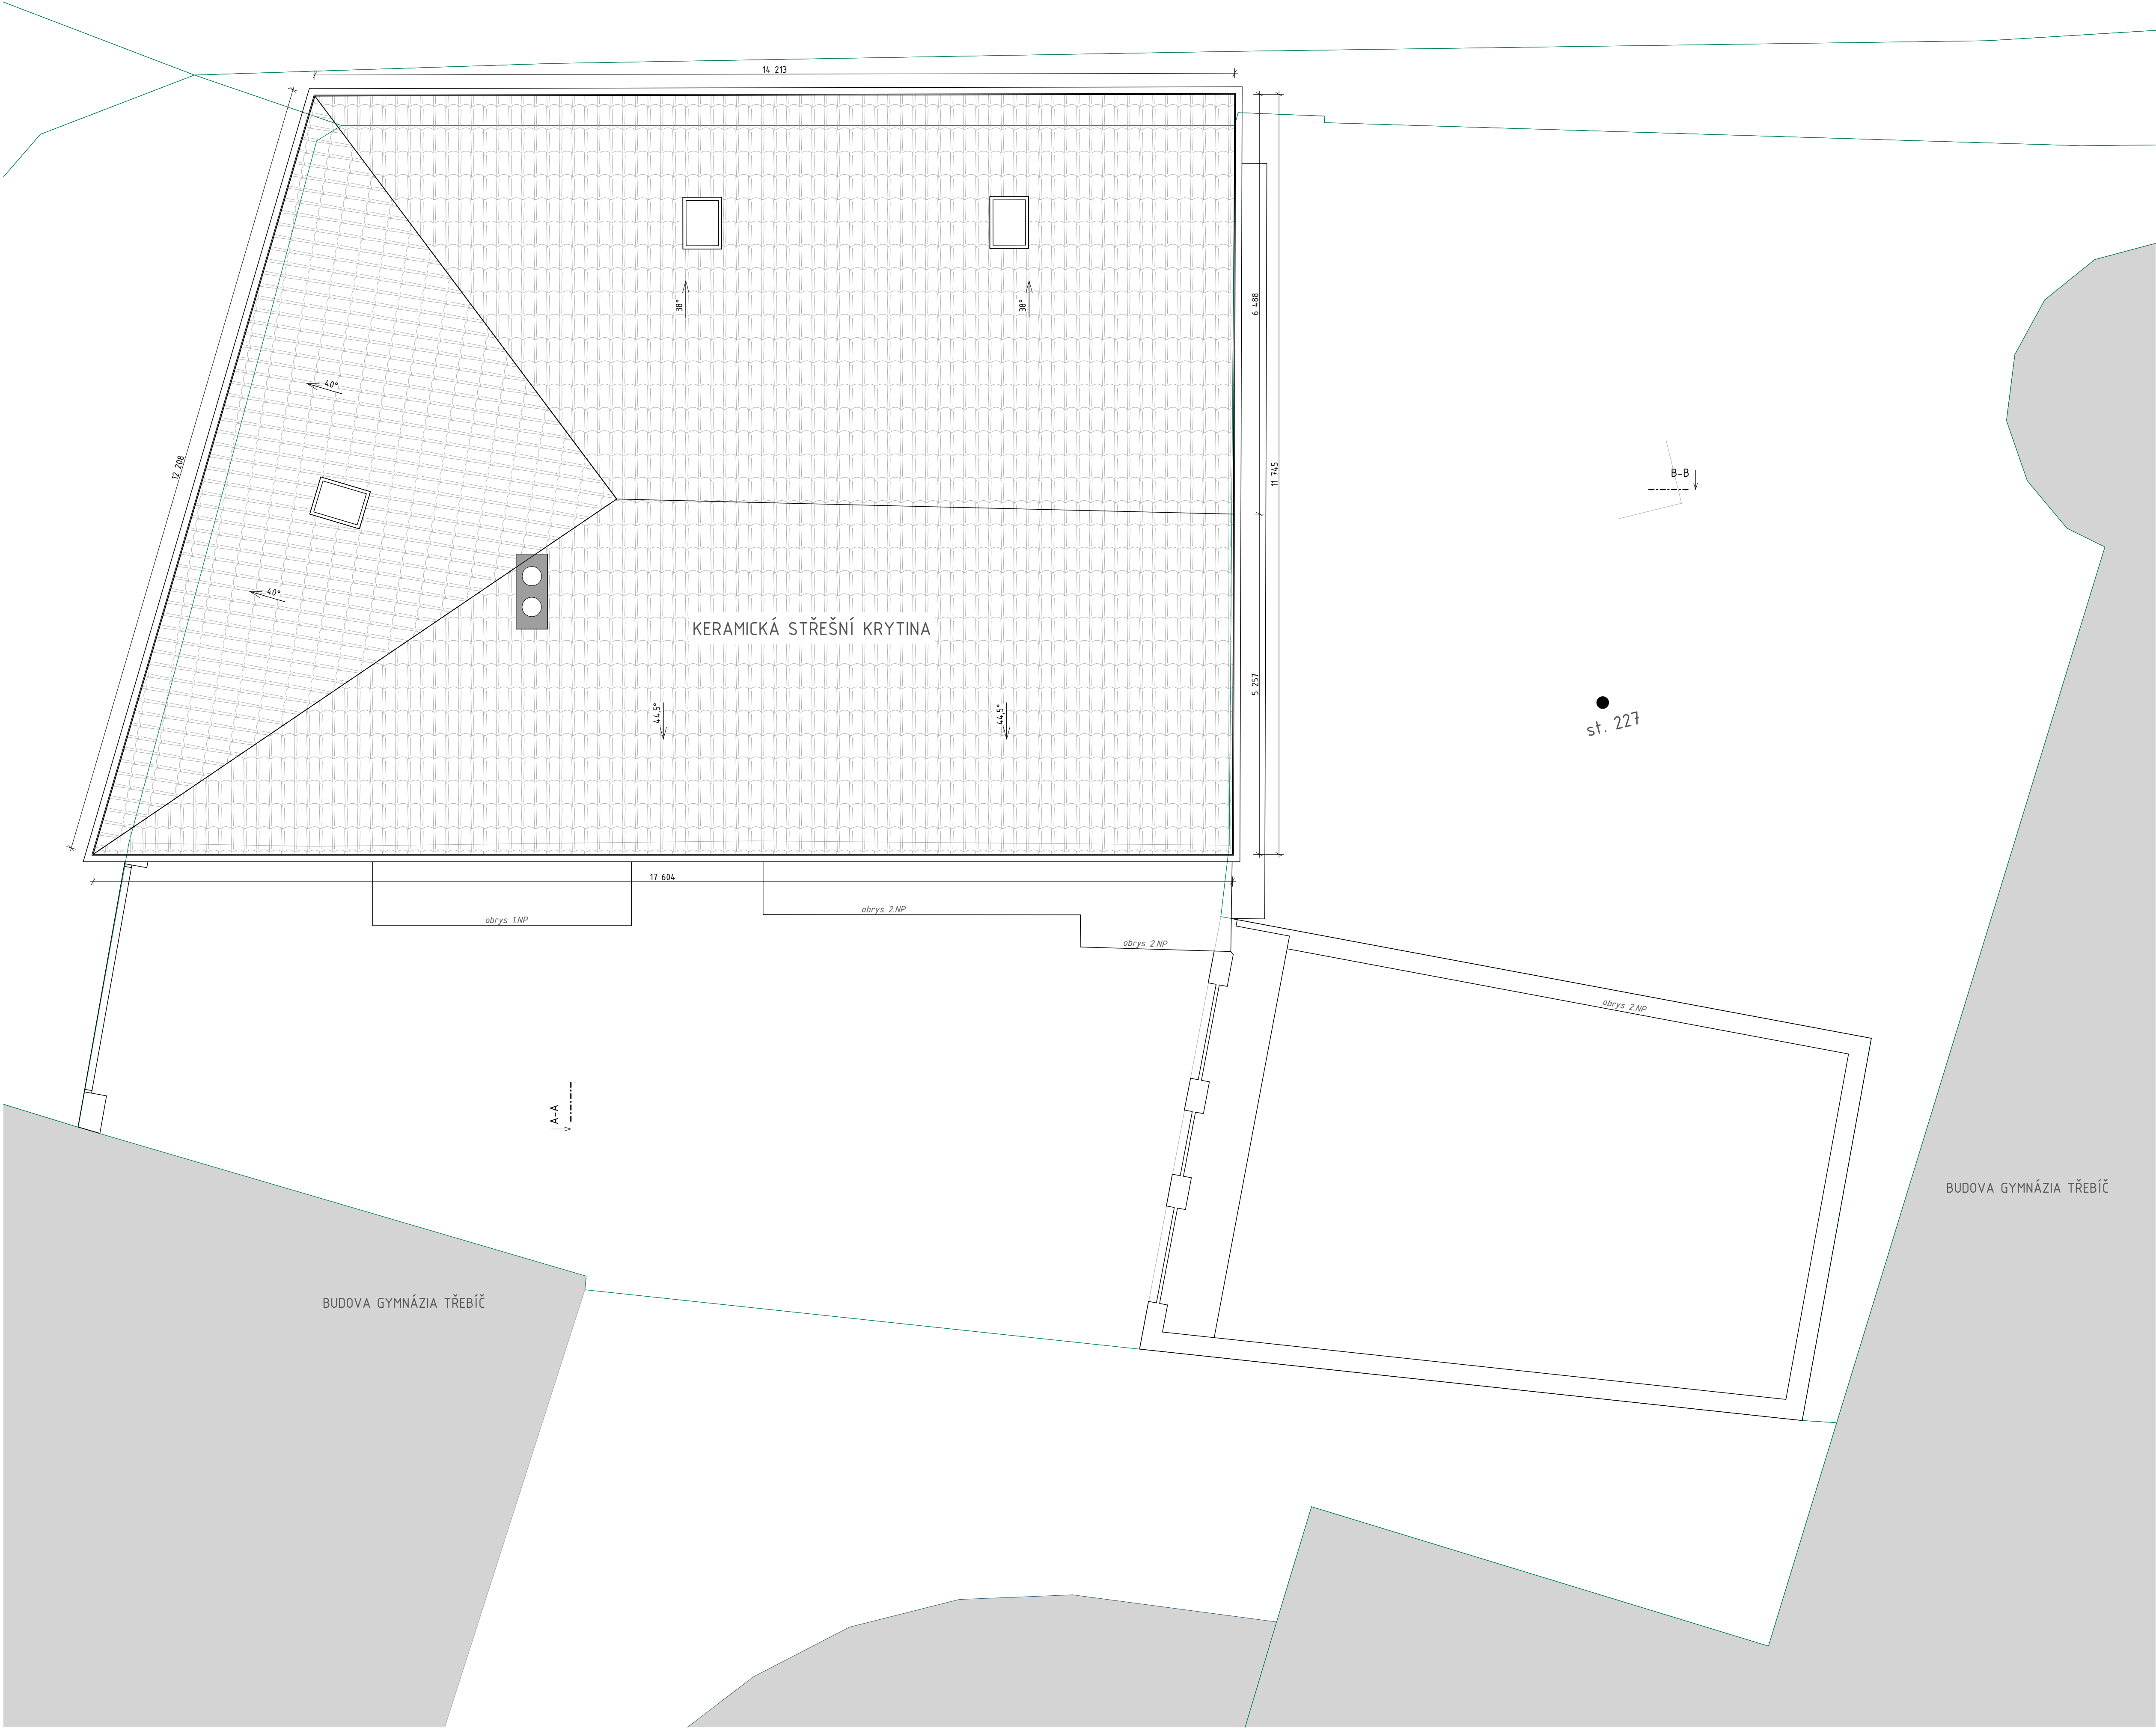

POZNÁMKA:
- NEBYLY PROVEDENY STAVEBNÍ SONDY, SKLADBY UVEDENÉ V ŘEZECH JSOU POUZE PŘEDPOKLADEM Z ODHADU DOBY VÝSTAVBY A POUŽÍVANÝCH MATERIÁLŮ A STANDARTŮ V DANÉM OBDOBÍ.

KÓTOVÁNÍ V MM, ROZMĚRY OVĚŘIT NA STAVBĚ TATO DOKUMENTACE SLUŽÍ POUZE PRO ÚČELY STAVEBNÍHO POVOLENÍ, PŘÍPADNĚ OHLÁŠENÍ		ČÍSLO PÁŘE	9
VYPRACOVAL Ing. arch. Petr Fabík Dělník Vladislav	ZODPOVĚDNÝ Ing. Arnošt Fabík	PROJEKTANT	
INVESTOR Mg. Vysoká	ADRESA Žitkova 1882/51, 586 01 Jihlava		
MÍSTO STAVBY Ulice Masarykova nám., č.p. 109	PARCELNÍ ČÍSLO st. 228, k.ú. Třebíč	Janouškova 20 Třebíč 674 01 IČ: 27735761	+420 793 916 691 www.fabik.cz atelier@fabik.cz
AKCE DEMOLICE RD - MASARYKOVO NÁM. Č.P. 109	ČÍSLO ZAKÁZKY 30/2025	DATUM Listopad/2025	
D.11 - ARCHITEKTONICKO-STAVEBNÍ ŘEŠENÍ	PROJEKT DBP	FORMÁT A1	
PŮDORYS STŘECHY	MĚŘÍTKO 1:50	ČÍSLO VÝKRESU D.11.2.1.5	