

LEGENDA MÍSTNOSTÍ

OBJEKT	KÓD PLOCHY	Č.M.	ÚČEL MÍSTNOSTI	PLOCHA (m ²)
SO 03 (GYNEKOLOGIE)	1.01.03.04.001	401	KUCHYŇ MĚČNÁ	7,94
	1.01.03.04.002	402	EDUKAČNÍ MÍSTNOST	18,41
	1.01.03.04.003	403	VÝDEJ	6,00
	1.01.03.04.004	404	UMÝVÁRNA LAHVI	4,23
	1.01.03.04.005	405	WC PERSONÁL	2,12
	1.01.03.04.006	406	PŘEDSÍŘ	3,17
	1.01.03.04.007	407	OKLIDOVÁ KOMORA	4,87
	1.01.03.04.008	408	VÝTAH LŮŽKOVÝ	7,20
	1.01.03.04.009	409	CHODBA SCHODIŠTĚ	36,80
	1.01.03.04.010	410	VÝTAH ČISTÝ	7,20
	1.01.03.04.011	411	KUCHYŇ ČAJOVÁ	14,26
	1.01.03.04.012	412	INSPEKČNÍ POKOJ LÉKAŘE	13,50
	1.01.03.04.013	413	SPRCHA	1,44
	1.01.03.04.014	414	WC	1,17
	1.01.03.04.015	415	PŘEDSÍŘ	3,31
	1.01.03.04.016	416	SESTERNA	20,55
	1.01.03.04.017	417	DENNÍ MÍSTNOST	9,74
	1.01.03.04.018	418	DENNÍ MÍSTNOST	7,24
	1.01.03.04.019	419	VÝŠETŘOVNA	22,02
	1.01.03.04.020	420	SESTRA DĚTSKÁ	17,07
	1.01.03.04.021	421	BOX OBSERVAČNÍ	14,46
	1.01.03.04.022	422	SKLAD ČISTÉHO PRÁDLA	13,12
	1.01.03.04.023	423	ČISTICI MÍSTNOST	12,94
	1.01.03.04.024	424	BALKON	7,64
	1.01.03.04.025	425	CHODBA	100,47
	1.01.03.04.025a	425a	ČAJOVÁ KUCHYŇKA	7,60
	1.01.03.04.026	426	POKOJ	25,03
	1.01.03.04.027	427	UMÝVÁRNA	2,18
	1.01.03.04.028	428	WC	2,18
	1.01.03.04.029	429	POKOJ	26,11
	1.01.03.04.030	430	WC	1,70
	1.01.03.04.031	431	UMÝVÁRNA	2,84
	1.01.03.04.032	432	PŘEDSÍŘ	9,95
	1.01.03.04.033	433	WC	1,92
	1.01.03.04.034	434	UMÝVÁRNA	2,74
	1.01.03.04.035	435	POKOJ	21,64
	1.01.03.04.036	436	POKOJ	20,90
	1.01.03.04.037	437	TECHNICKÁ MÍSTNOST	2,37
	1.01.03.04.038	438	POKOJ	27,72
	1.01.03.04.039	439	WC	1,63
	1.01.03.04.040	440	UMÝVÁRNA	2,67
	1.01.03.04.041	441	POKOJ	25,29
	1.01.03.04.042	442	WC	1,92
	1.01.03.04.043	443	UMÝVÁRNA	2,74
	1.01.03.04.044	444	POKOJ	26,11
	1.01.03.04.045	445	WC	1,77
	1.01.03.04.046	446	UMÝVÁRNA	2,85
	1.01.03.04.047	447	POKOJ	26,11
	1.01.03.04.048	448	WC	1,92
	1.01.03.04.049	449	UMÝVÁRNA	2,76
	1.01.03.04.050	450	POKOJ	26,26
	1.01.03.04.051	451	WC	1,77
	1.01.03.04.052	452	UMÝVÁRNA	2,85
	1.01.03.04.053	453	POKOJ	25,73
	1.01.03.04.054	454	WC	1,92
	1.01.03.04.055	455	UMÝVÁRNA	2,76
	1.01.03.04.056	456	POKOJ	25,89
	1.01.03.04.057	457	WC	1,77
	1.01.03.04.058	458	UMÝVÁRNA	2,85
	1.01.03.04.059	459	POKOJ	26,99
	1.01.03.04.060	460	WC	1,92
	1.01.03.04.061	461	UMÝVÁRNA	2,76



VÝPIS PŘEKLADŮ

OZN.	NÁZEV PRVKU	ROZMĚRY (MM) d x š x v	POČET (KS)
P1	KERAMICKÝ PLOCHÝ PŘEKLAD	1500 x 145 x 71	13
P2	KERAMICKÝ PLOCHÝ PŘEKLAD	1250 x 145 x 71	5
P3	PÓROBETONOVÝ NENOSNÝ PŘEKLAD	1250 x 100 x 250	22
P4	KERAMICKÝ PLOCHÝ PŘEKLAD	1750 x 115 x 71	1
P5	KERAMICKÝ PLOCHÝ PŘEKLAD	1500 x 115 x 71	8
P6	KERAMICKÝ PLOCHÝ PŘEKLAD	1250 x 115 x 71	1
P7	KERAMICKÝ PLOCHÝ PŘEKLAD	1000 x 115 x 71	1
P8	KERAMICKÝ NOSNÝ PŘEKLAD	2250 x 70 x 238	6
P9	OCELOVÝ L PROFIL	1250 x 60 x 60 x6	2
P10	OCELOVÝ L PROFIL	700 x 60 x 60 x6	2

PŮDORYSNÉ SCHÉMA
M 1 : 1000

LEGENDA

 ŘEŠENÁ ČÁST

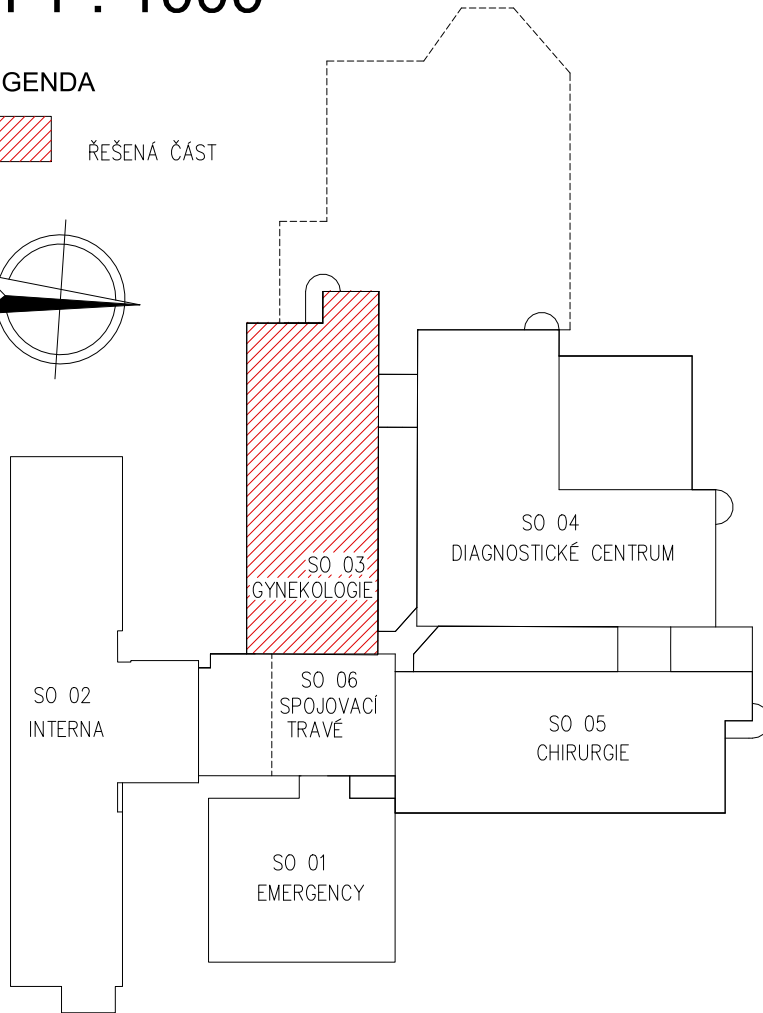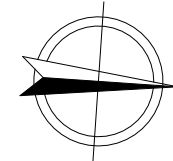

Jeli v dokumentaci definován nějaký konkrétní výrobek nebo technologie, má se za to, že je tím definován minimální požadovaný standard a v nabídce může být nahrazen i výrobkem, nebo technologií srovnatelnou.

ČÍSLO	DATUM	POPIS ZMĚN	NAVRHL	ODPOVĚDNÝ PROJEKTANT	SCHVÁLIL
OBJEDNATEL NEMOCNICE HAVL. BROD Příspěvková organizace Husova 2824 Havlíčkův Brod 580 01			ZPRACOVATEL ČÁSTI Ing. Petr Salivar Konečná 3456 Havlíčkův Brod 580 01 IČ: 01465431 tel: 732 155 211 e-mail: salivar.petr@seznam.cz		AUTORIZOVÁNO
STAVEBNÍ ÚRAD	HAVLÍČKŮV BROD	NAVRHL	ING. PETR SALIVAR	ODP. PROJEKTANT	ING. PETR SALIVAR
KRAJ	VYSOČINA	VYPRACOVAL	ING. PETR SALIVAR	AUTORIZOVAL	ING. MILAN VACEK
AKCE NEMOCNICE HAVLÍČKŮV BROD - STAVEBNÍ ÚPRAVY 4.N.P. OBJEKTU SO 03			FORMÁT	8 x A4	ČÍSLO PARÉ
OBJEKT SO 03 (GYNEKOLOGIE)			KÓTOVÁNO	mm	
ČÁST D.1.1. ARCHITEKTONICKÉ A STAVEBNÍ TECHNICKÉ ŘEŠENÍ			STUPEŇ	DPS	
			ZAKÁZKOVÉ ČÍSLO	2025 / 13	
			DATUM	11 / 2025	
OBSAH PŮDORYS 4.N.P. - PŘEKLADY			MĚŘÍTKO 1 : 100	ČÍSLO VÝKRESU 1.1.2.11.	REVIZE
DOKUMENTACI LZE POUŽÍVAT VE SMYSLU PŘÍSLUŠNÉ SMLOUVY O DÍLO. VÝKRES ČI JEHO ČÁST MŮŽE BÝT KOPIROVÁN NEBO JINÝM ZPŮSOBEM ROZŠÍŘOVÁN POUZE PO PŘEDCHOZÍM SOUHLASU AUTORA.					

GYNEKOLOGIE (SO 03)

PŮDORYS 4.N.P. - překlady M 1 : 100