


KOORDINAČNÍ SITUAČNÍ VÝKRES

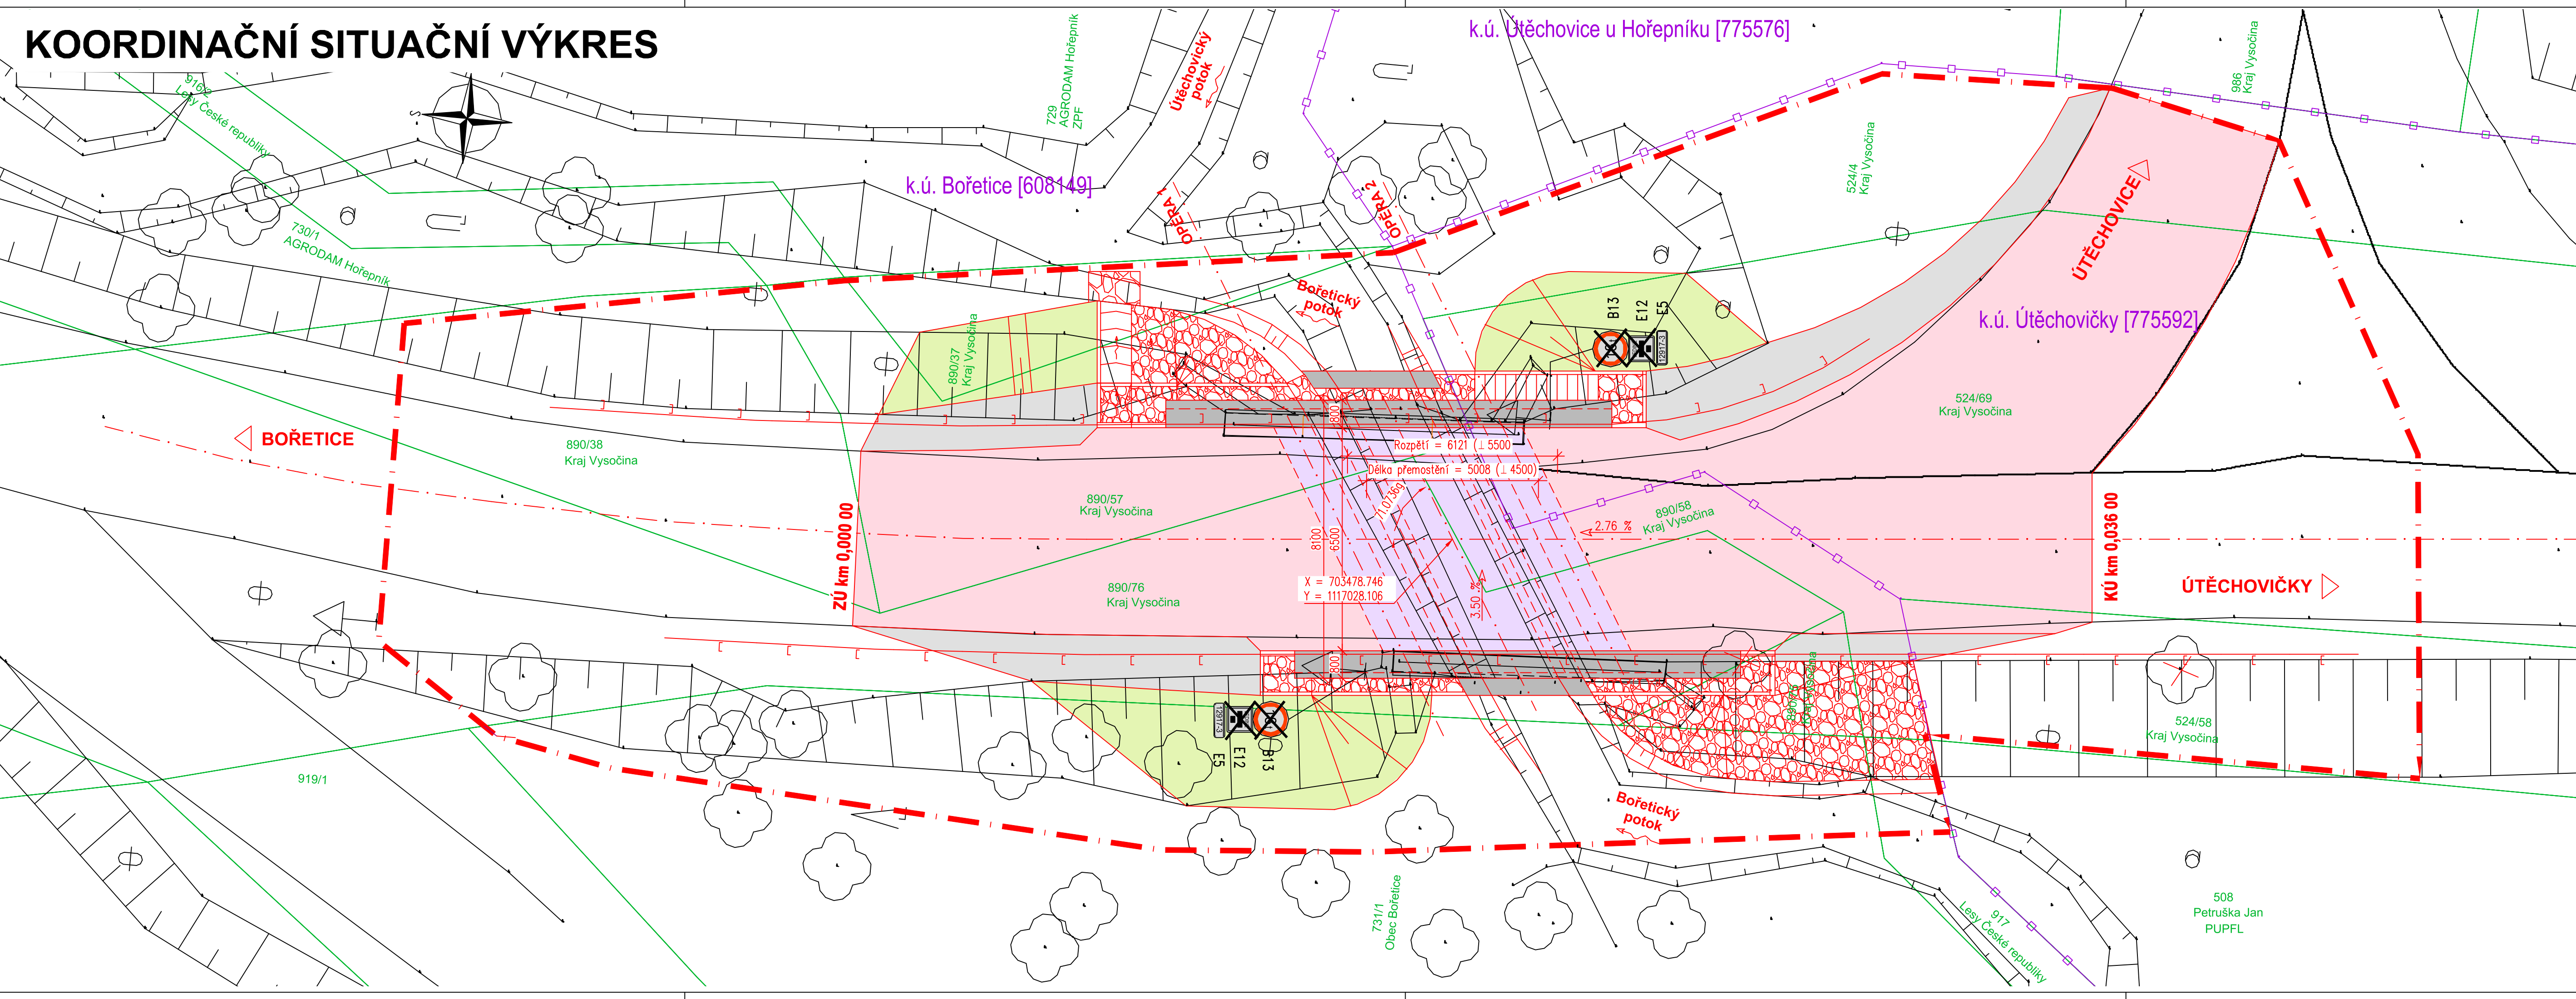

LEGENDA

SITUACE:

- Stávající stav
- Nový stav
- Hranice parcel
- Hranice KÚ
- Obvod stavby
- Kácení stromů

OBJEKTY:

- 001 Demolice stávajícího mostu
- 181 DIO
- 201 Most ev.č. 12917-3

PLOCHY:

- Beton
- Asfaltový recyklát
- Ohumusování a osetí travou
- Vozovka mimo most, obrus ACO
- Vozovka na mostě, obrus ACO
- Zpevnění – kámen do betonu

Investor:

Krajská správa a údržba silnic Vysočiny, p.o.
Kosovská 1122/16
586 01 Jihlava

Krajská správa a údržba silnic Vysočiny
příspěvková organizace

D

PDPS

Zodp. projektant: Ing. Milan Sedlák	Kontroloval: Ing. David Mičák	Zhotovitel dokumentace: MIDAKON
Vypracoval: Ing. Milan Sedlák		Na Návsí 18/4, Brno, 620 00 IČO: 089 27 677, DIČ: CZ089 27 677 email:midakon@midakon.cz
Investor: Krajská správa a údržba silnic Vysočiny, p.o.	Stupeň: PDPS	Datum: 06/2022
Místo: Útěchovičky	Počet A4: 5 A4	Paré:
Akce: III/12917 Útěchovičky – most ev. č. 12917-3	Měřítko: 1:100	Číslo zakázky: 21 02
Název: KOORDINAČNÍ SITUAČNÍ VÝKRES	Č. výkresu: C.3	