

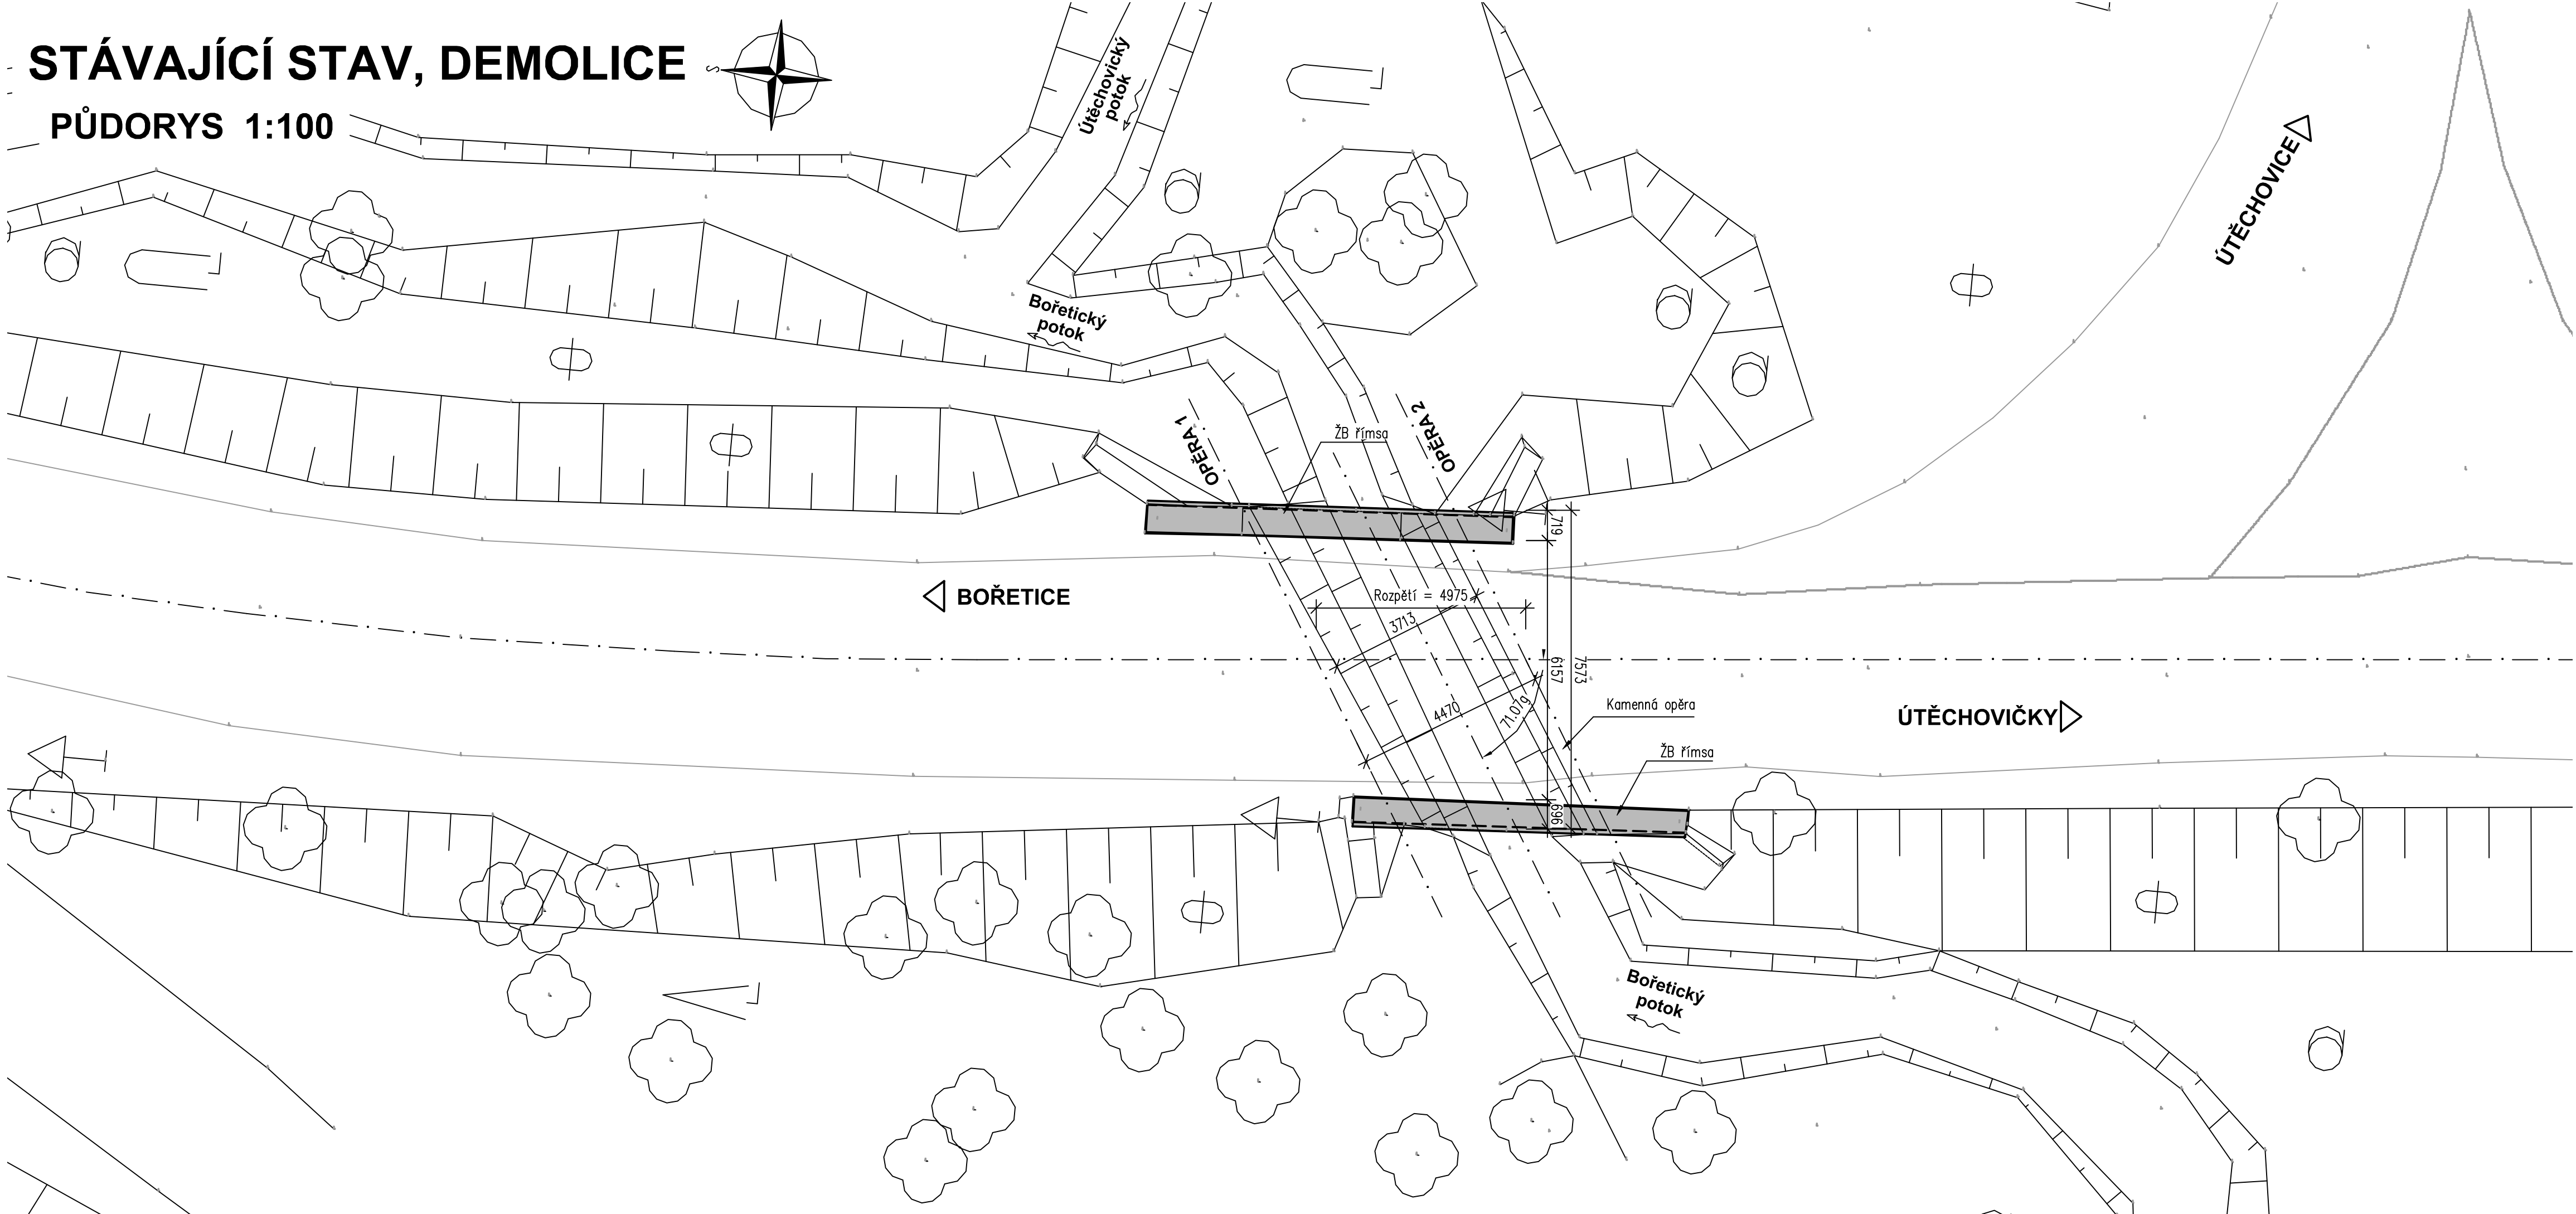


STÁVAJÍCÍ STAV, DEMOLICE


PŮDORYS 1:100

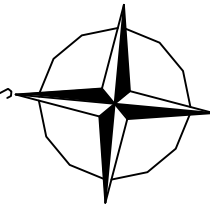

PŘÍČNÝ ŘEZ 1:50

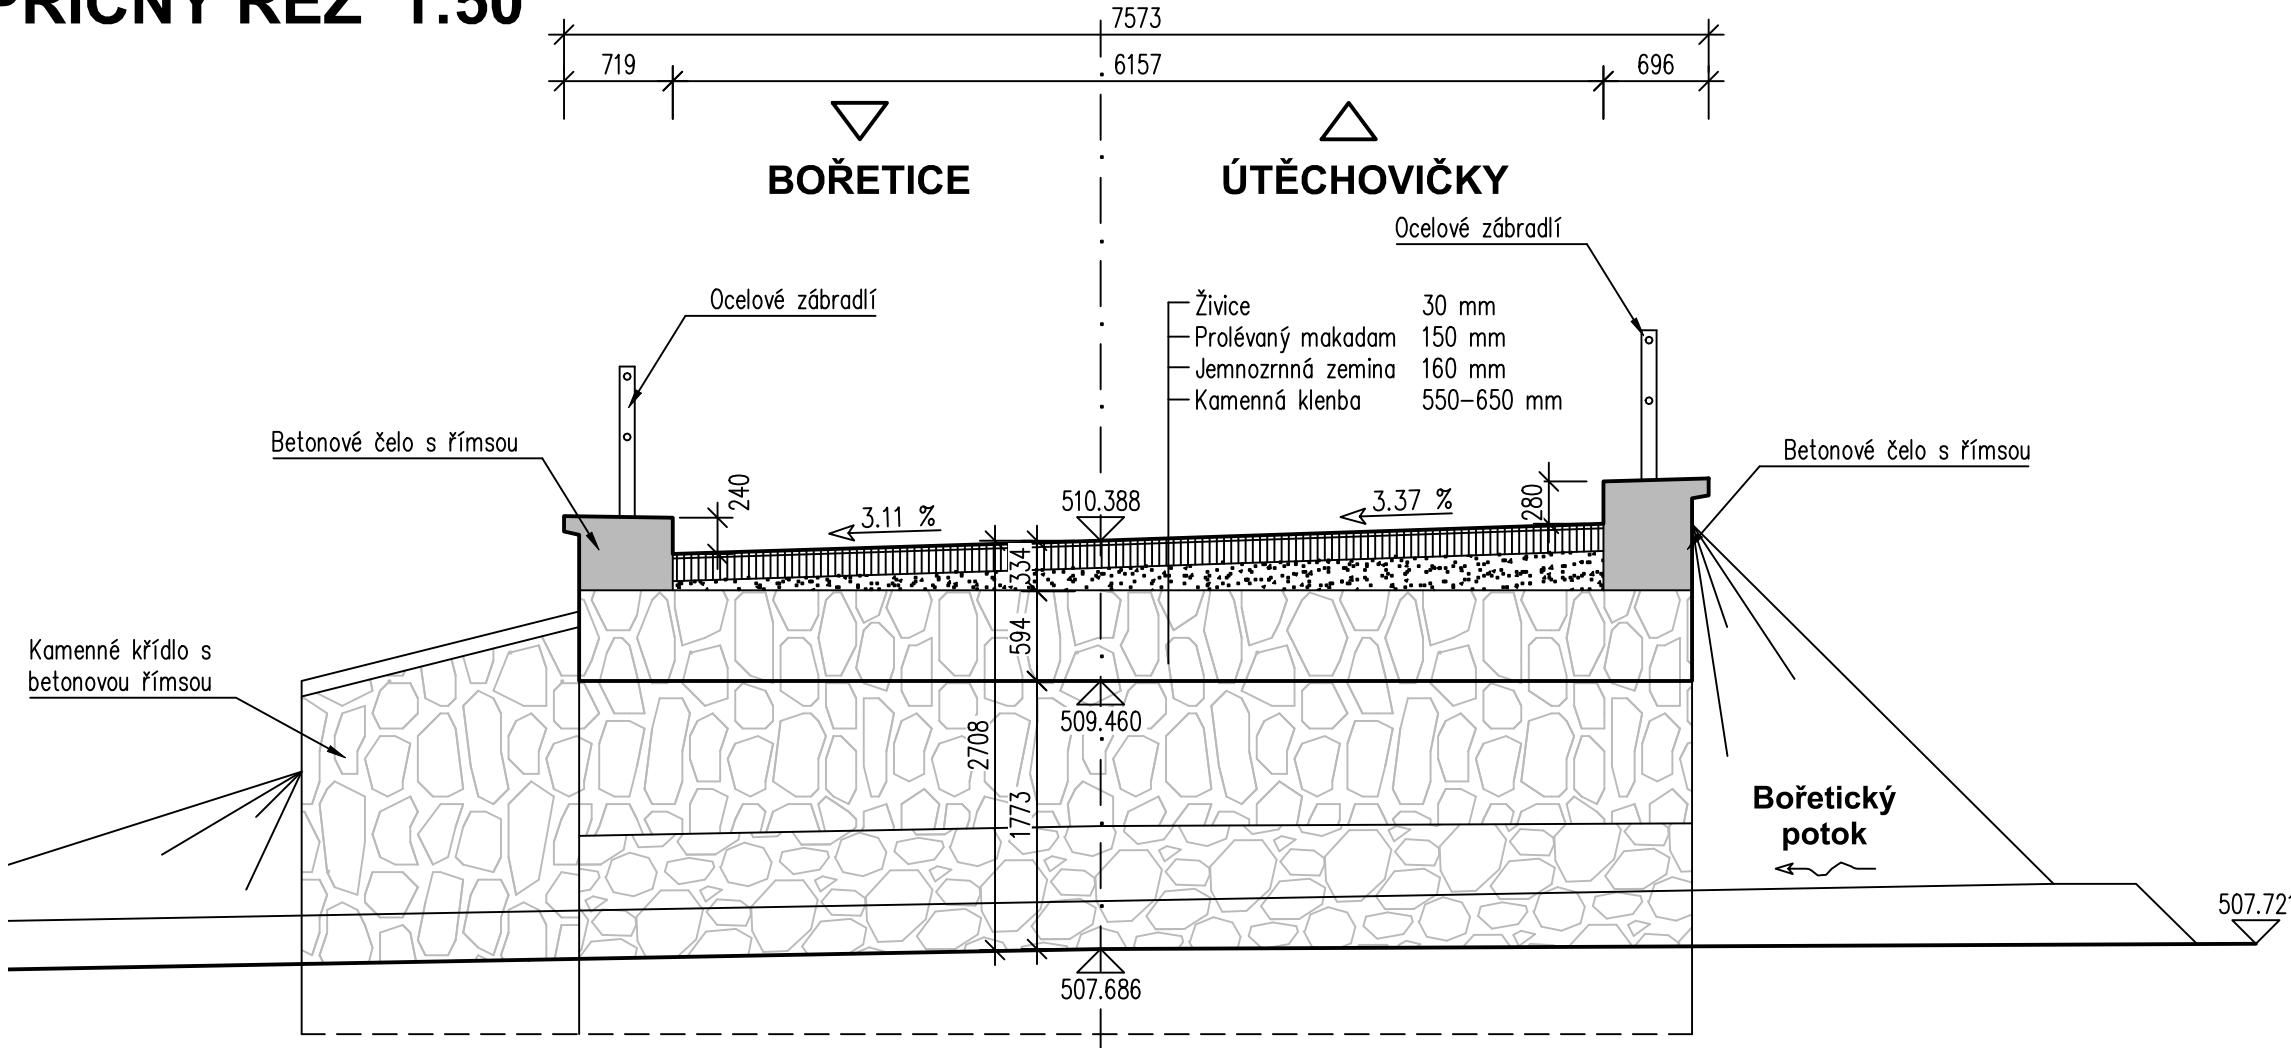

PODÉLNÝ ŘEZ 1:50

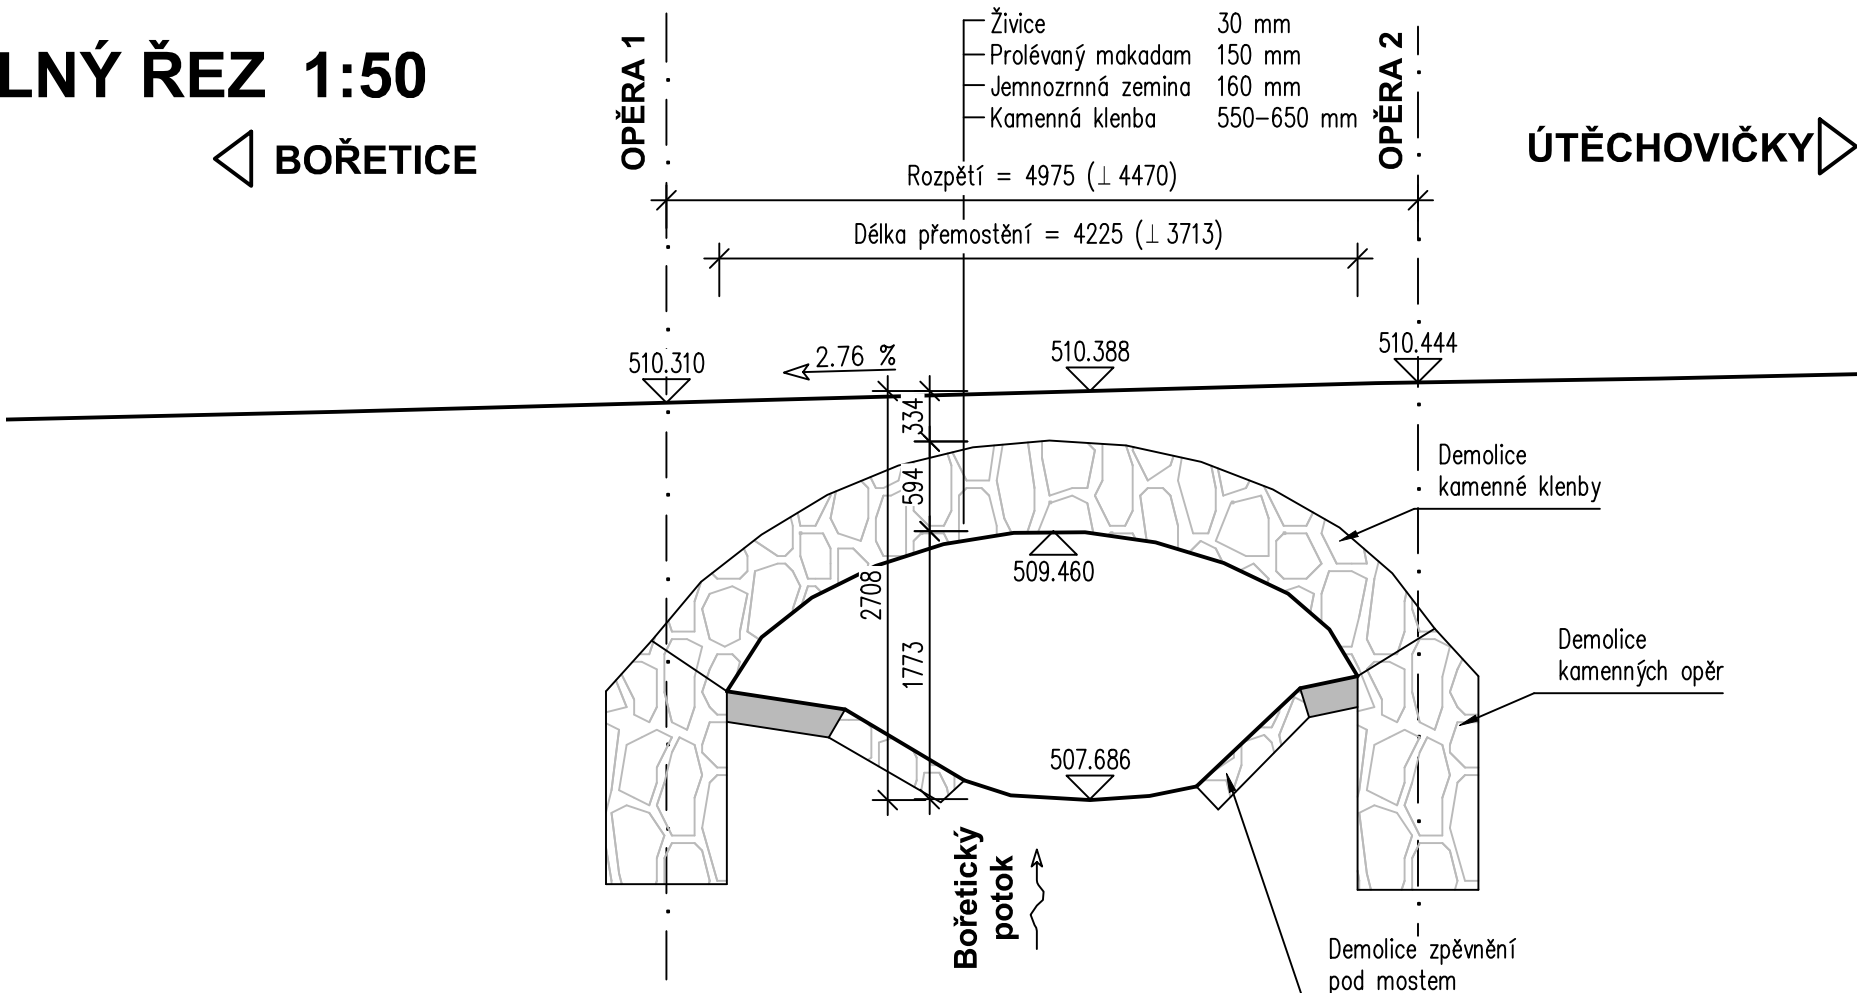

POZNÁMKY:

- Před započítáním demolice musí být zhotovitelem zpracován Technologický postup demolice, který musí být schválen AD a TDI

Investor:

Krajská správa a údržba silnic Vysočiny, p.o.
Kosovská 1122/16
586 01 Jihlava

Krajská správa a údržba silnic Vysočiny
příspěvková organizace

D

PDPS

Zodp. projektant: Ing. Milan Sedlák <i>Sedlák</i>	Kontroloval: Ing. David Mičák <i>MIČÁK</i>	Zhotovitel dokumentace: MIDAKON Na Návisi 18/4, Brno, 620 00 IČO: 089 27 677, DIČ: CZ089 27 677 email: midakon@midakon.cz
Vypracoval: Ing. Milan Sedlák <i>Sedlák</i>		
Investor: Krajská správa a údržba silnic Vysočiny, p.o.		
Místo: Útěchovičky	Stupeň: PDPS	Datum: 06/2022
Akce: III/12917 Útěchovičky – most ev. č. 12917-3	Měřítko: 1:100,50	Počet A4: 6 A4
Objekt: SO 001 - DEMOLICE MOSTU ev.č. 12917-3	Číslo zakázky: 21 02	Paré:
Název: STÁVAJÍCÍ STAV, DEMOLICE	Č. výkresu: D.1.0.2	