

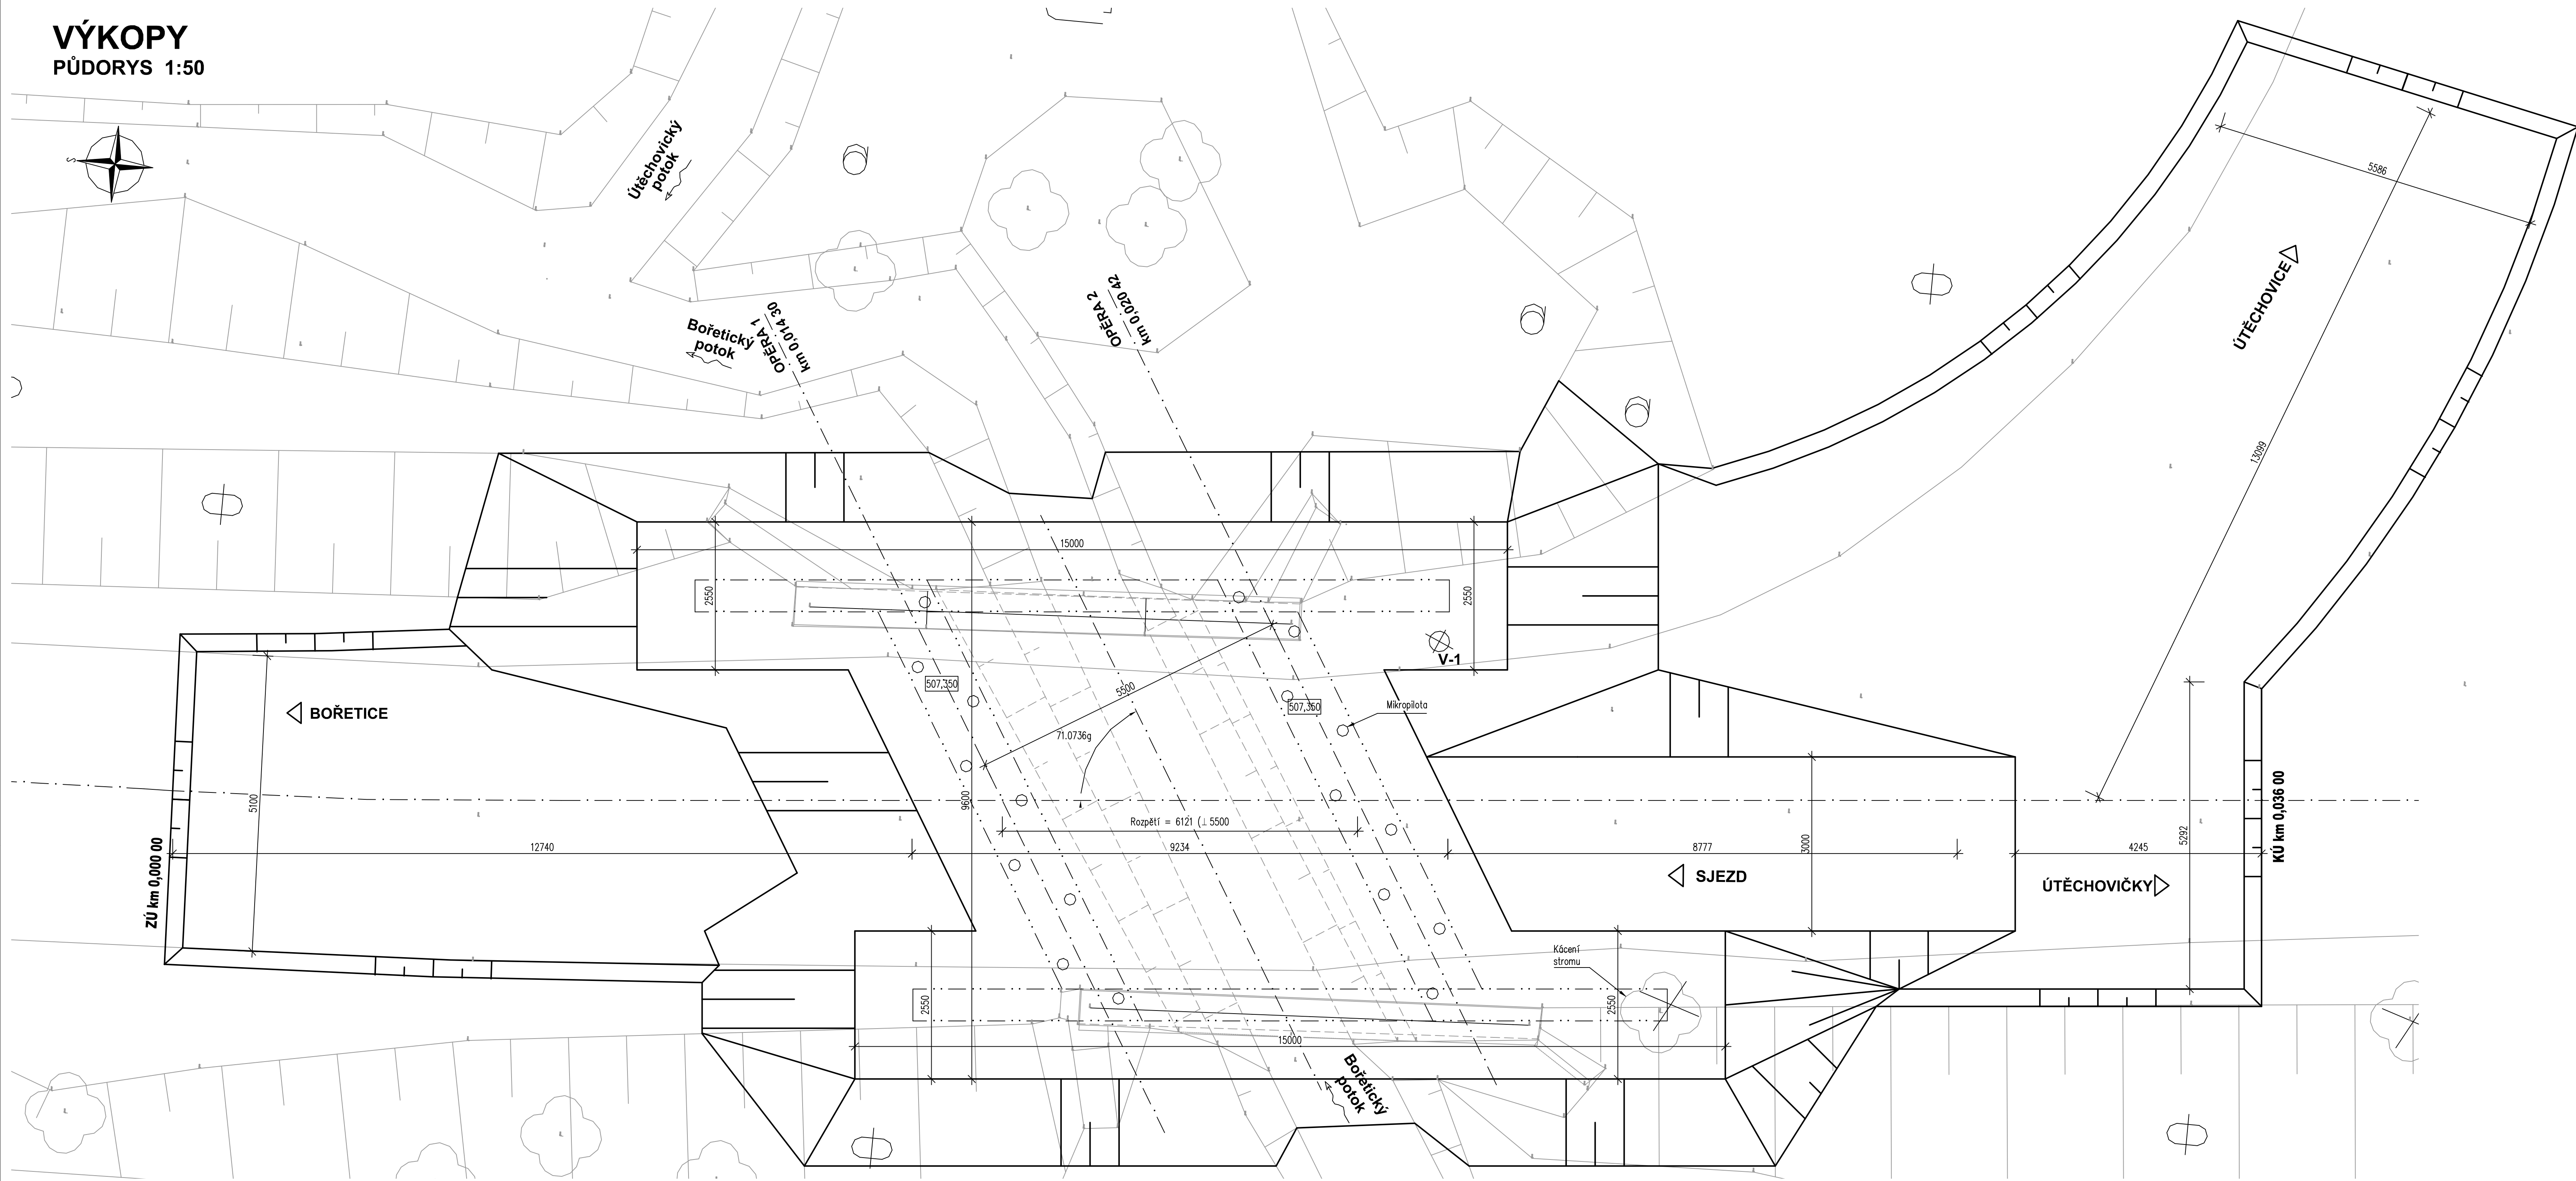


VÝKOPY  
PŮDORYS 1:50

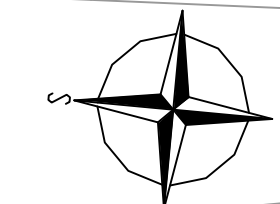

PODÉLNÝ ŘEZ 1:50

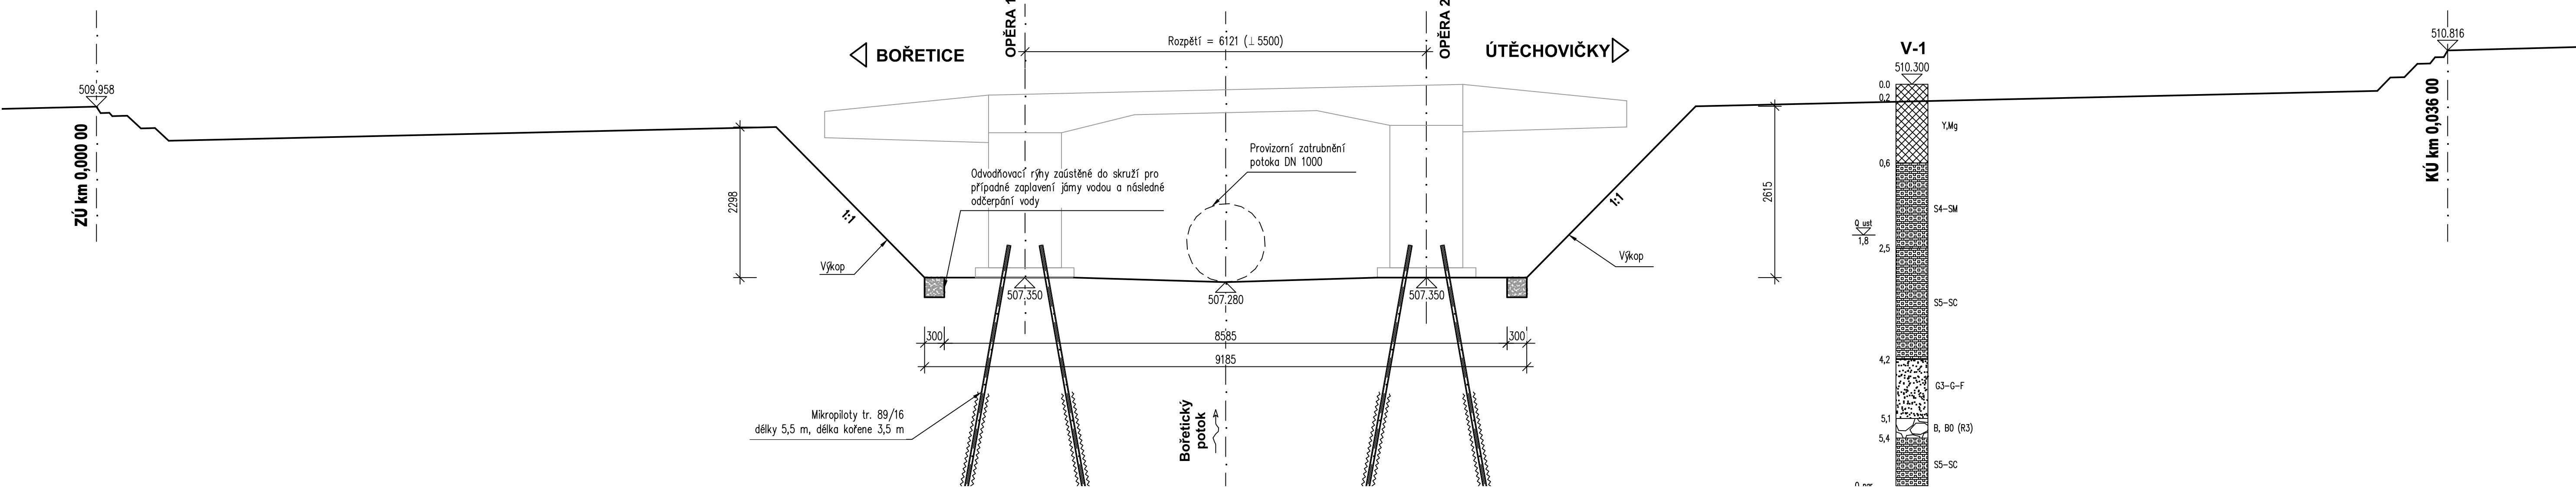

Investor:

**Krajská správa a údržba silnic Vysočiny, p.o.**  
Kosovská 1122/16  
586 01 Jihlava

D

PDPS

Zodp. projektant: Ing. Milan Sedlák	Kontroloval: Ing. David Mičák	Zhotovitel dokumentace:	
Vypracoval: Ing. Milan Sedlák		<b>MIDAKON</b>	
Investor: Krajská správa a údržba silnic Vysočiny, p.o.		Na Návsi 18/4, Brno, 620 00 IČO: 089 27 677, DIČ: CZ089 27 677 email:midakon@midakon.cz	
Místo: Útěchovický	Stupeň: PDPS	Datum: 06/2022	Počet A4: 10A4
Akce: III/12917 Útěchovický – most ev. č. 12917-3	Měřítko: 1:50	Paré:	
Objekt: SO 201 - MOST ev.č. 12917-3	Číslo zakázky: 21 02		
Název: VÝKOPY	Č. výkresu: D.1.2.8		