

AF-CITYPLAN, s.r.o.
Jindřišská 889/17
11000 Praha

naše značka
5001010689

vyřizuje
Dušan Mlejnek

datum
29.09.2014

Věc:

III/34742 křiž. 34740 - Bojiště - křiž. 13016

K.ú. - p.č.: Ledec nad Sázavou , Kouty u Bojiště , Bojiště

Stavebník: Krajská správa a údržba silnic Vysočiny , Kosovská 1122/16 , 58601 Jihlava

Účel stanoviska: Existence sítí

RWE GasNet, s.r.o., jako provozovatel distribuční soustavy (PDS) a technické infrastruktury, zastoupený RWE Distribuční služby, s.r.o., vydává toto stanovisko:

V zájmovém území vyznačeném v příloze tohoto stanoviska nebo jeho blízkosti se nachází provozovaná plynárenská zařízení (dále jen PZ) ve vlastnictví nebo správě RWE GasNet, s.r.o. - viz příloha s informativní polohou tohoto PZ a informací v legendě.

Upozorňujeme, že se v zájmovém území vyznačeném v příloze tohoto stanoviska mohou nacházet PZ, která jsou ve fázi výstavby a doposud nebyla předána RWE GasNet, s.r.o. k provozování. Taktéž se v zájmovém území mohou nacházet PZ jiných vlastníků či správců, případně i dlouhodobě nefunkční/neprovozovaná PZ bez dostupných informací o jejich poloze.

Toto stanovisko slouží POUZE JAKO INFORMACE o existenci PZ v zájmovém území vyznačeném v příloze.

Stanovisko NELZE POUŽÍT pro jednání s orgány státní správy ve věcech územního plánování a stavebního řádu dle zákona č. 183/2006 Sb. v platném znění a NELZE ho použít např. pro územní řízení, řízení o územním souhlasu, veřejnoprávní smlouvy pro umístění stavby, zjednodušené územní řízení, ohlášení, stavební řízení, společné územní a stavební řízení, veřejnoprávní smlouvu o provedení stavby nebo oznámení stavebního záměru s certifikátem autorizovaného inspektora.

Stanovisko NELZE POUŽÍT pro realizaci stavby a rovněž nenahrazuje stanovisko k dokumentaci stavby.

Pro případné upřesnění polohy PZ je nutné provést jeho vytyčení. Vytyčení provede příslušná provozní oblast. Při žádosti uvede žadatel naši značku (číslo jednací) uvedenou v úvodu tohoto stanoviska.

Platí pouze pro území vyznačené v příloze tohoto stanoviska a to 24 měsíců ode dne jeho vydání.

V případě dotčení pozemku v majetku RWE kontaktujte prosím RWE GasNet, s.r.o. Kontakt naleznete na adrese www.rwe-distribuce.cz/cs/kontaktni-system/, činnost "Smluvní vztahy - pozemky a budovy plynárenských zařízení", případně na Zákaznické lince 840 11 33 55.

RWE Distribuční služby, s.r.o.


Plynárenská 499/1
657 02 Brno
T +420532221111
F +420545578571
E info_ds@rwe.cz
I www.rwe.cz
IČ: 27935311
DIČ: CZ27935311

Zapsán do obchodního rejstříku:
Krajský soud v Brně
oddíl C, vložka 57165
26.07.2007

Bankovní spojení:
ČSOB a.s.
Číslo účtu: 17837923
Kód banky: 0300

Za správnost a úplnost dokumentace předložené s žádostí včetně jejího souladu s platnými předpisy plně zodpovídá její zpracovatel. Stanovisko nenahrazuje případná další stanoviska k jiným částem stavby.

V případě další korespondence nebo jednání (např. změna stavby) uvádějte naši značku - 5001010689 a datum tohoto stanoviska. Kontakty jsou k dispozici na www.rwe-ds.cz nebo Zákaznická linka 840 11 33 55.




Dušan Mlejnek
technik PZ MS-Pardubice 3
odděl. reg. oper. správy sítí Pardubice
RWE Distribuční služby, s.r.o.
+420495060462
dusan.mlejnek@rwe.cz

Přílohy: Orientační zakres plynárenského zařízení, Ověřená příloha žadatele, Ověřená příloha žadatele

Příloha: Orientační zakres plynárenského zařízení. Tato příloha je nedílnou součástí stanoviska č. 5001010689 ze dne 29.09.2014.

Provozovatel DS: RWE GasNet, s.r.o.; Stavebník: Krajská správa a údržba silnic Vysočiny , Kosovská 1122/16 , 58601 Jihlava. K.ú.: Ledeč nad Sázavou , Kouty u Bojiště , Bojiště.

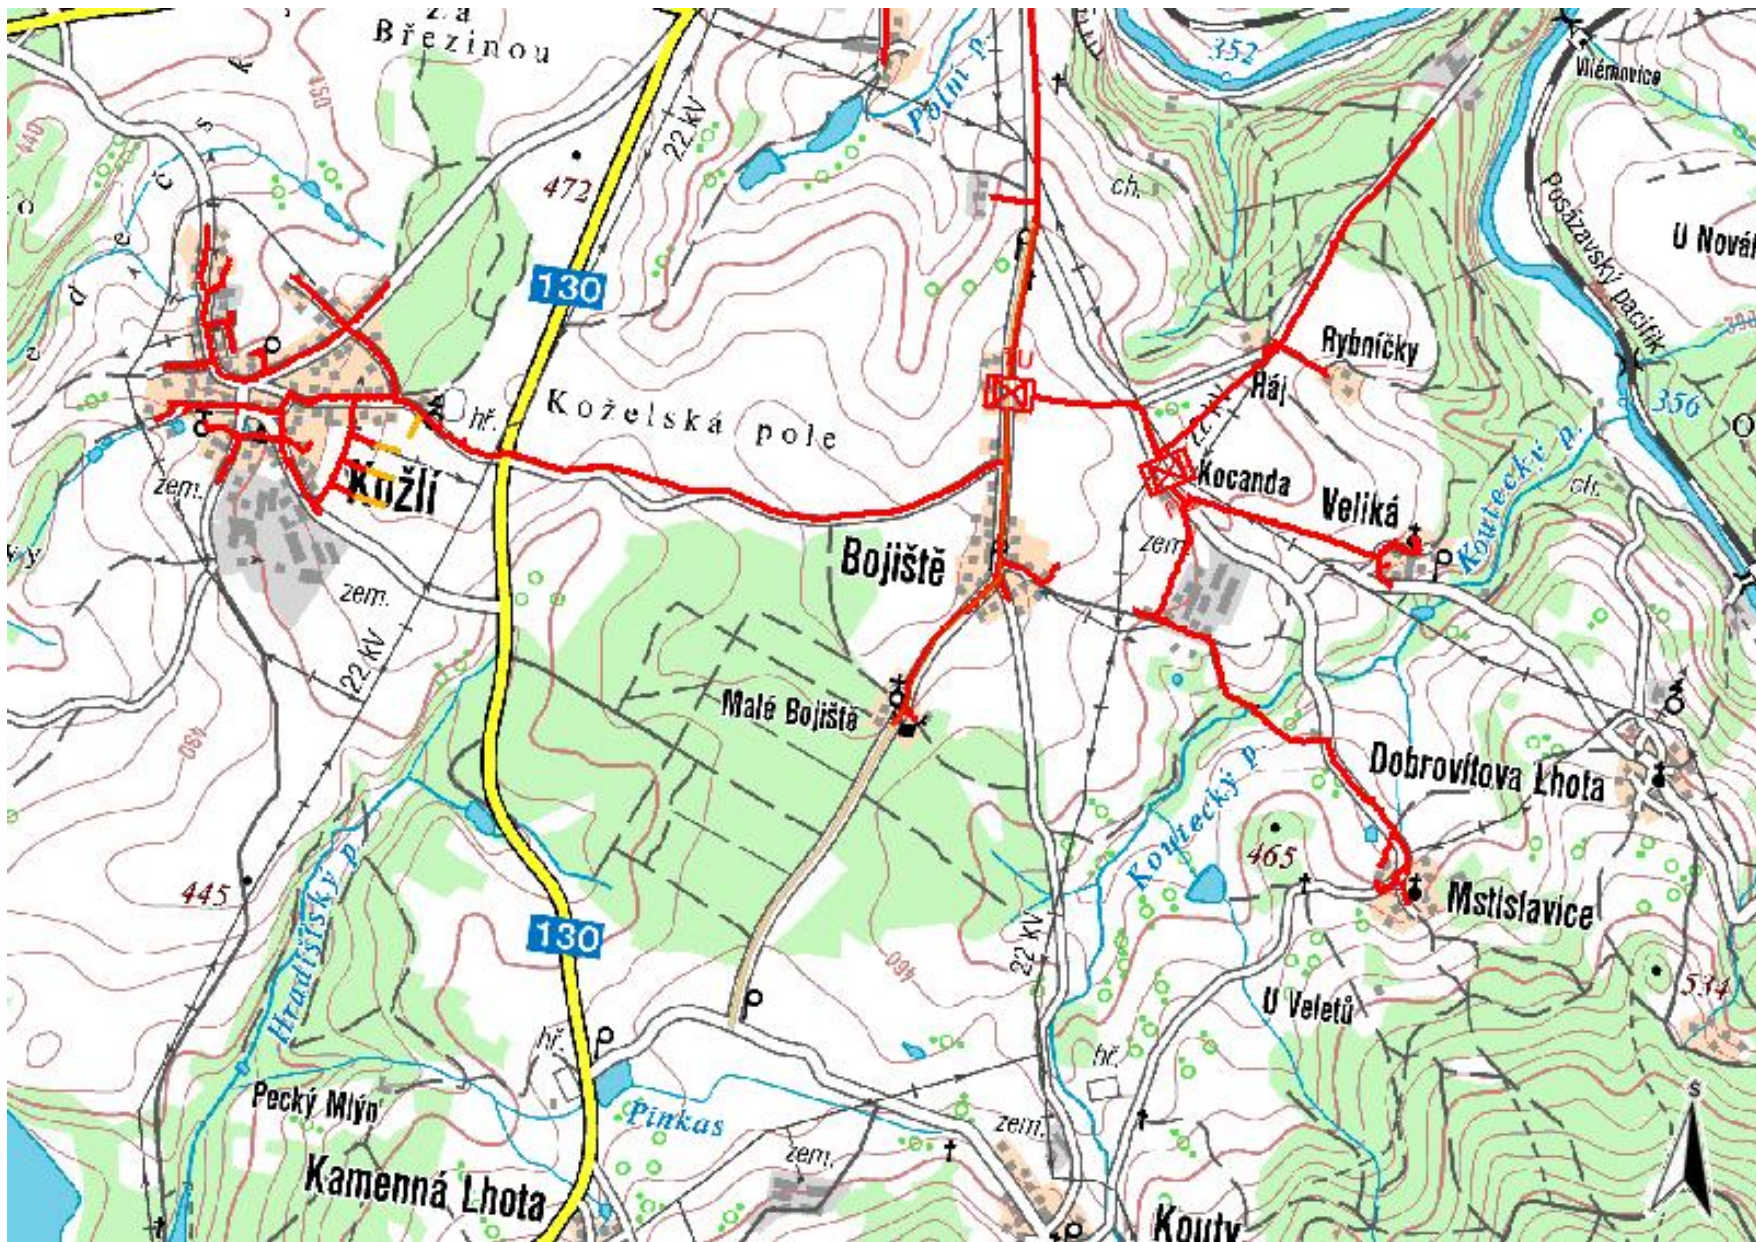

Legenda:

	linie plynovodu
	NTL
	STL
	VTL
	nefunkční
	výstavba
	regulační stanice
	ochranné zařízení
	kabel
	elektropřípojka
	kabel protikorozi ochrany
	anodové uzemnění
	stanice katodové ochrany

PŘEHLEDNÁ SITUACE 1:15000




ŘEŠENÝ ÚSEK - REKONSTRUKCE VOZOVKY ÚSEKU SILNICE III/34742 křiž. 34740 - Bojiště - křiž. 13016, OKRES HAVLÍČKŮV BROD, km 0,000 - 2,792


Výškový systém : BpV

S - JTSK

OBJEDNATEL	KSÚS VYSOČINY, p.o. Kosovská 16, 586 01 Jihlava	AKCE:	VYPRACOVÁNÍ PROJEKTOVÝCH DOKUMENTACÍ OPRAV SILNIC - 7/2014		
OBEC	xxx				
KRAJ	Vysočina				
DATUM	07.2014	STAVBA:	III/34742 křiž. 34740 - Bojiště - křiž. 13016		
FORM. A4	2x A4	PŘÍLOHA:	PŘEHLEDNÁ SITUACE		
STUPEŇ	DSP				
GENERÁLNÍ PROJEKTANT:		TECHNICKÝ ŘEDITEL:	Ing. J. LANDA	KOPIE Č.:	PŘÍLOHA Č.:
 AF-CITYPLAN s.r.o. JINDŘIŠSKÁ 17, 110 00 PRAHA 1 tel.: +420 277 005 531 fax.: +420 224 922 072 www.cityplan.cz ČSN EN ISO 9001, ČSN EN ISO 14001 DOKUMENTACI LZE UŽÍVAT POUZE VE SMYSLU PŘÍSLUŠNÉ SMLOUVY O DÍLO. KOPIÍROVÁNÍ A ROZMNOŽOVÁNÍ POUZE PO PŘEDCHOZÍM SOUHLASU AF-CITYPLAN s.r.o.		VEDOUcí STŘEDISKA:	Ing. V. BARTOŠ	ČÁST:	B 1
		VEDOUcí PROJEKTU:	Ing. V. BARTOŠ		
		VYPRACOVAL:	Ing. M. ČERVENKA		
		KONTROLA:	Ing. O. KYP		
		MÉRITKO:	1:15 000		
		Č. ZAKÁZKY:	14 - 2 - XXX		

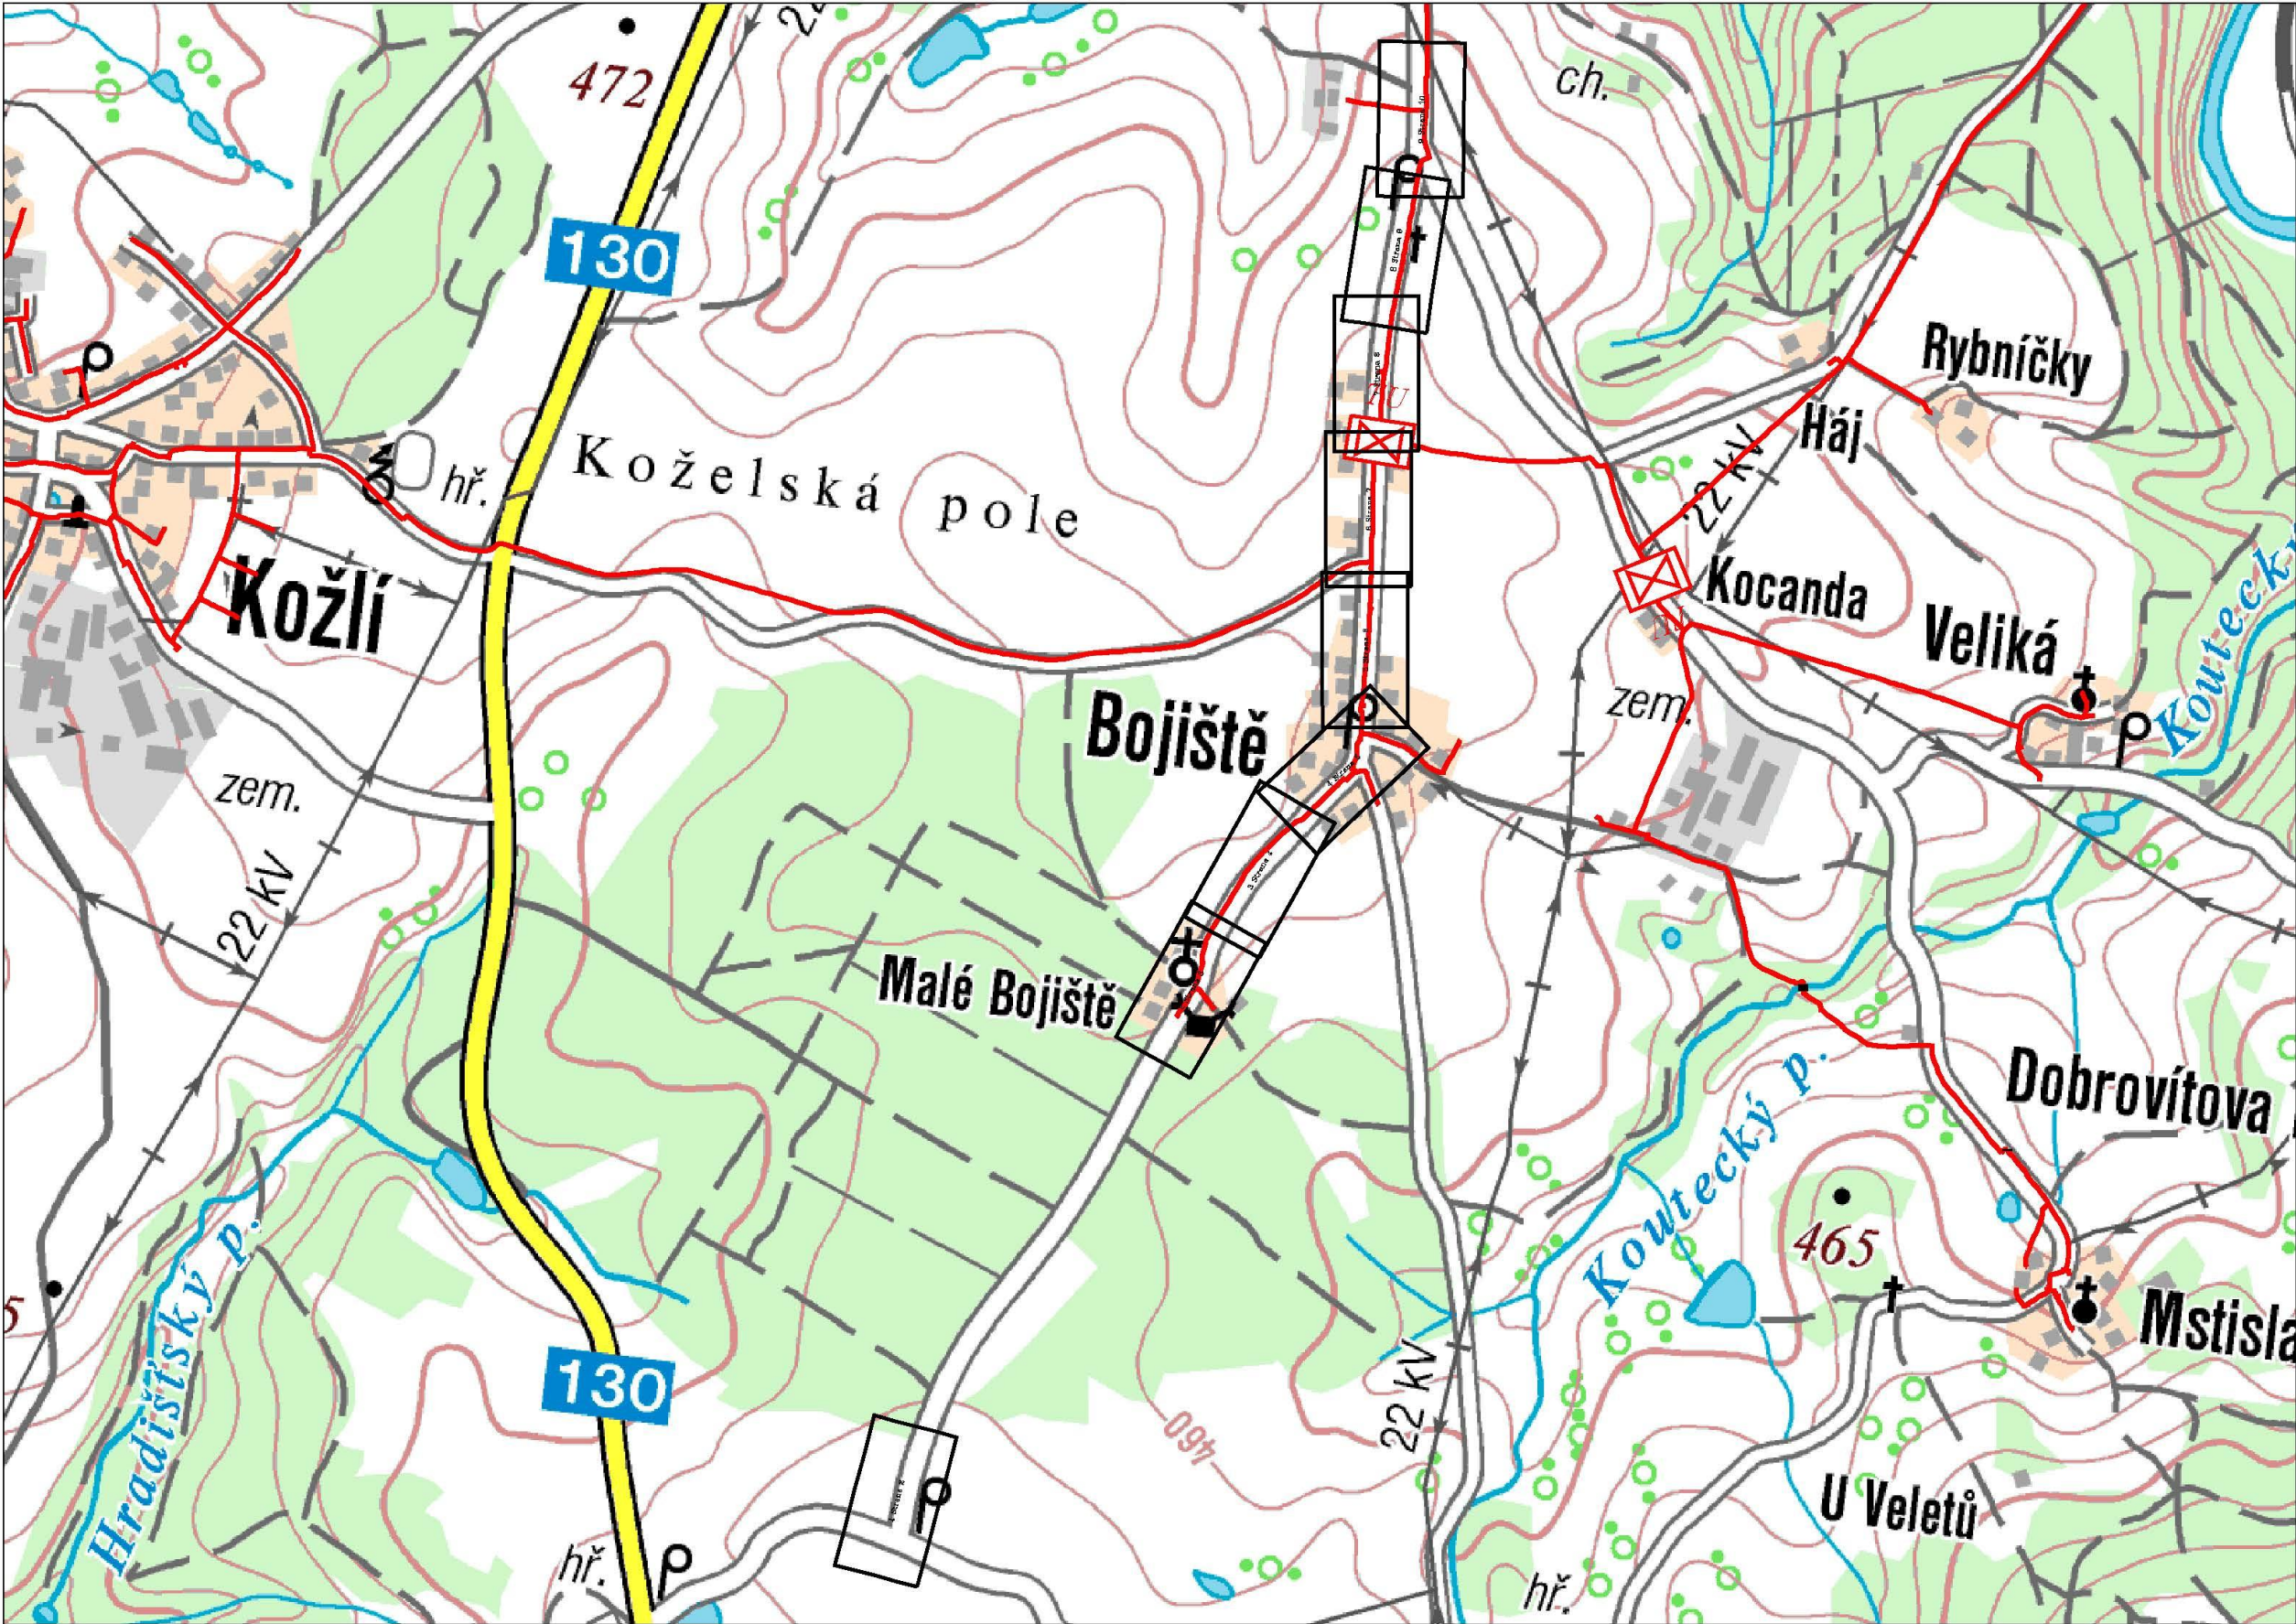

RWE Distribuční služby, s.r.o.

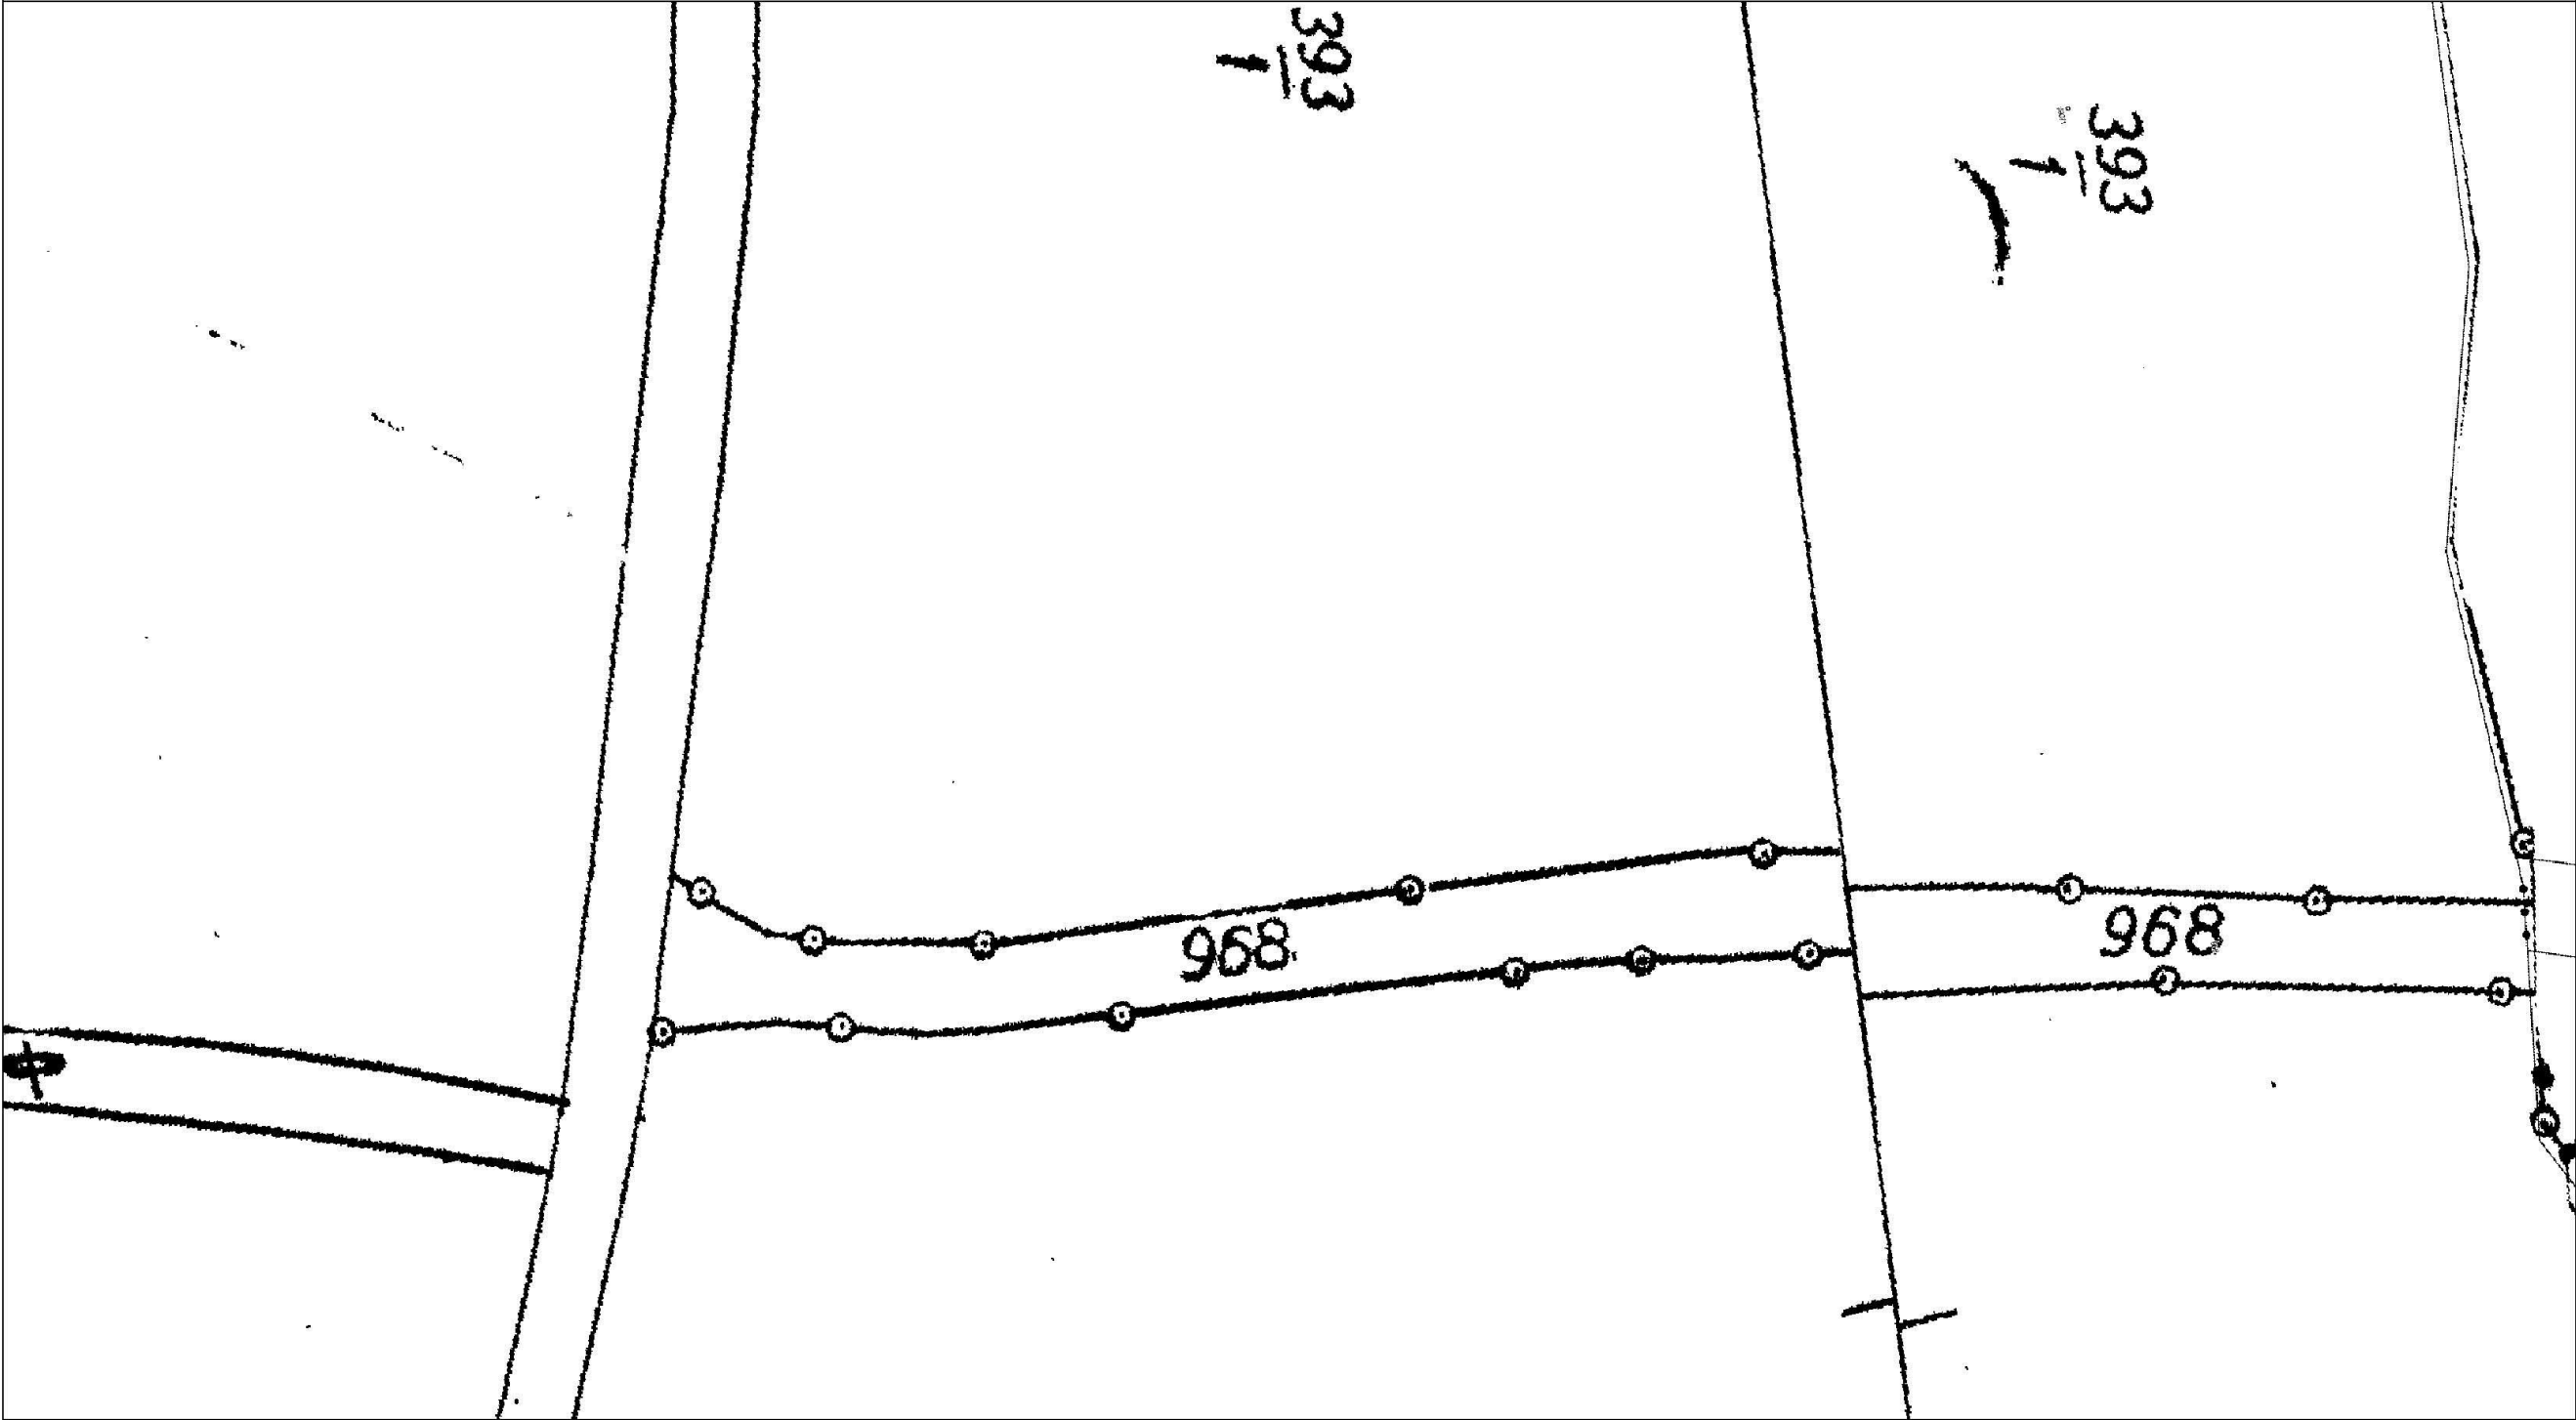

Měřítko: 1:1000


str. 2 / 10

Vytvořil: mlejnek

Popis:

Datum: 29.09.2014

RWE Distribuční služby, s.r.o.

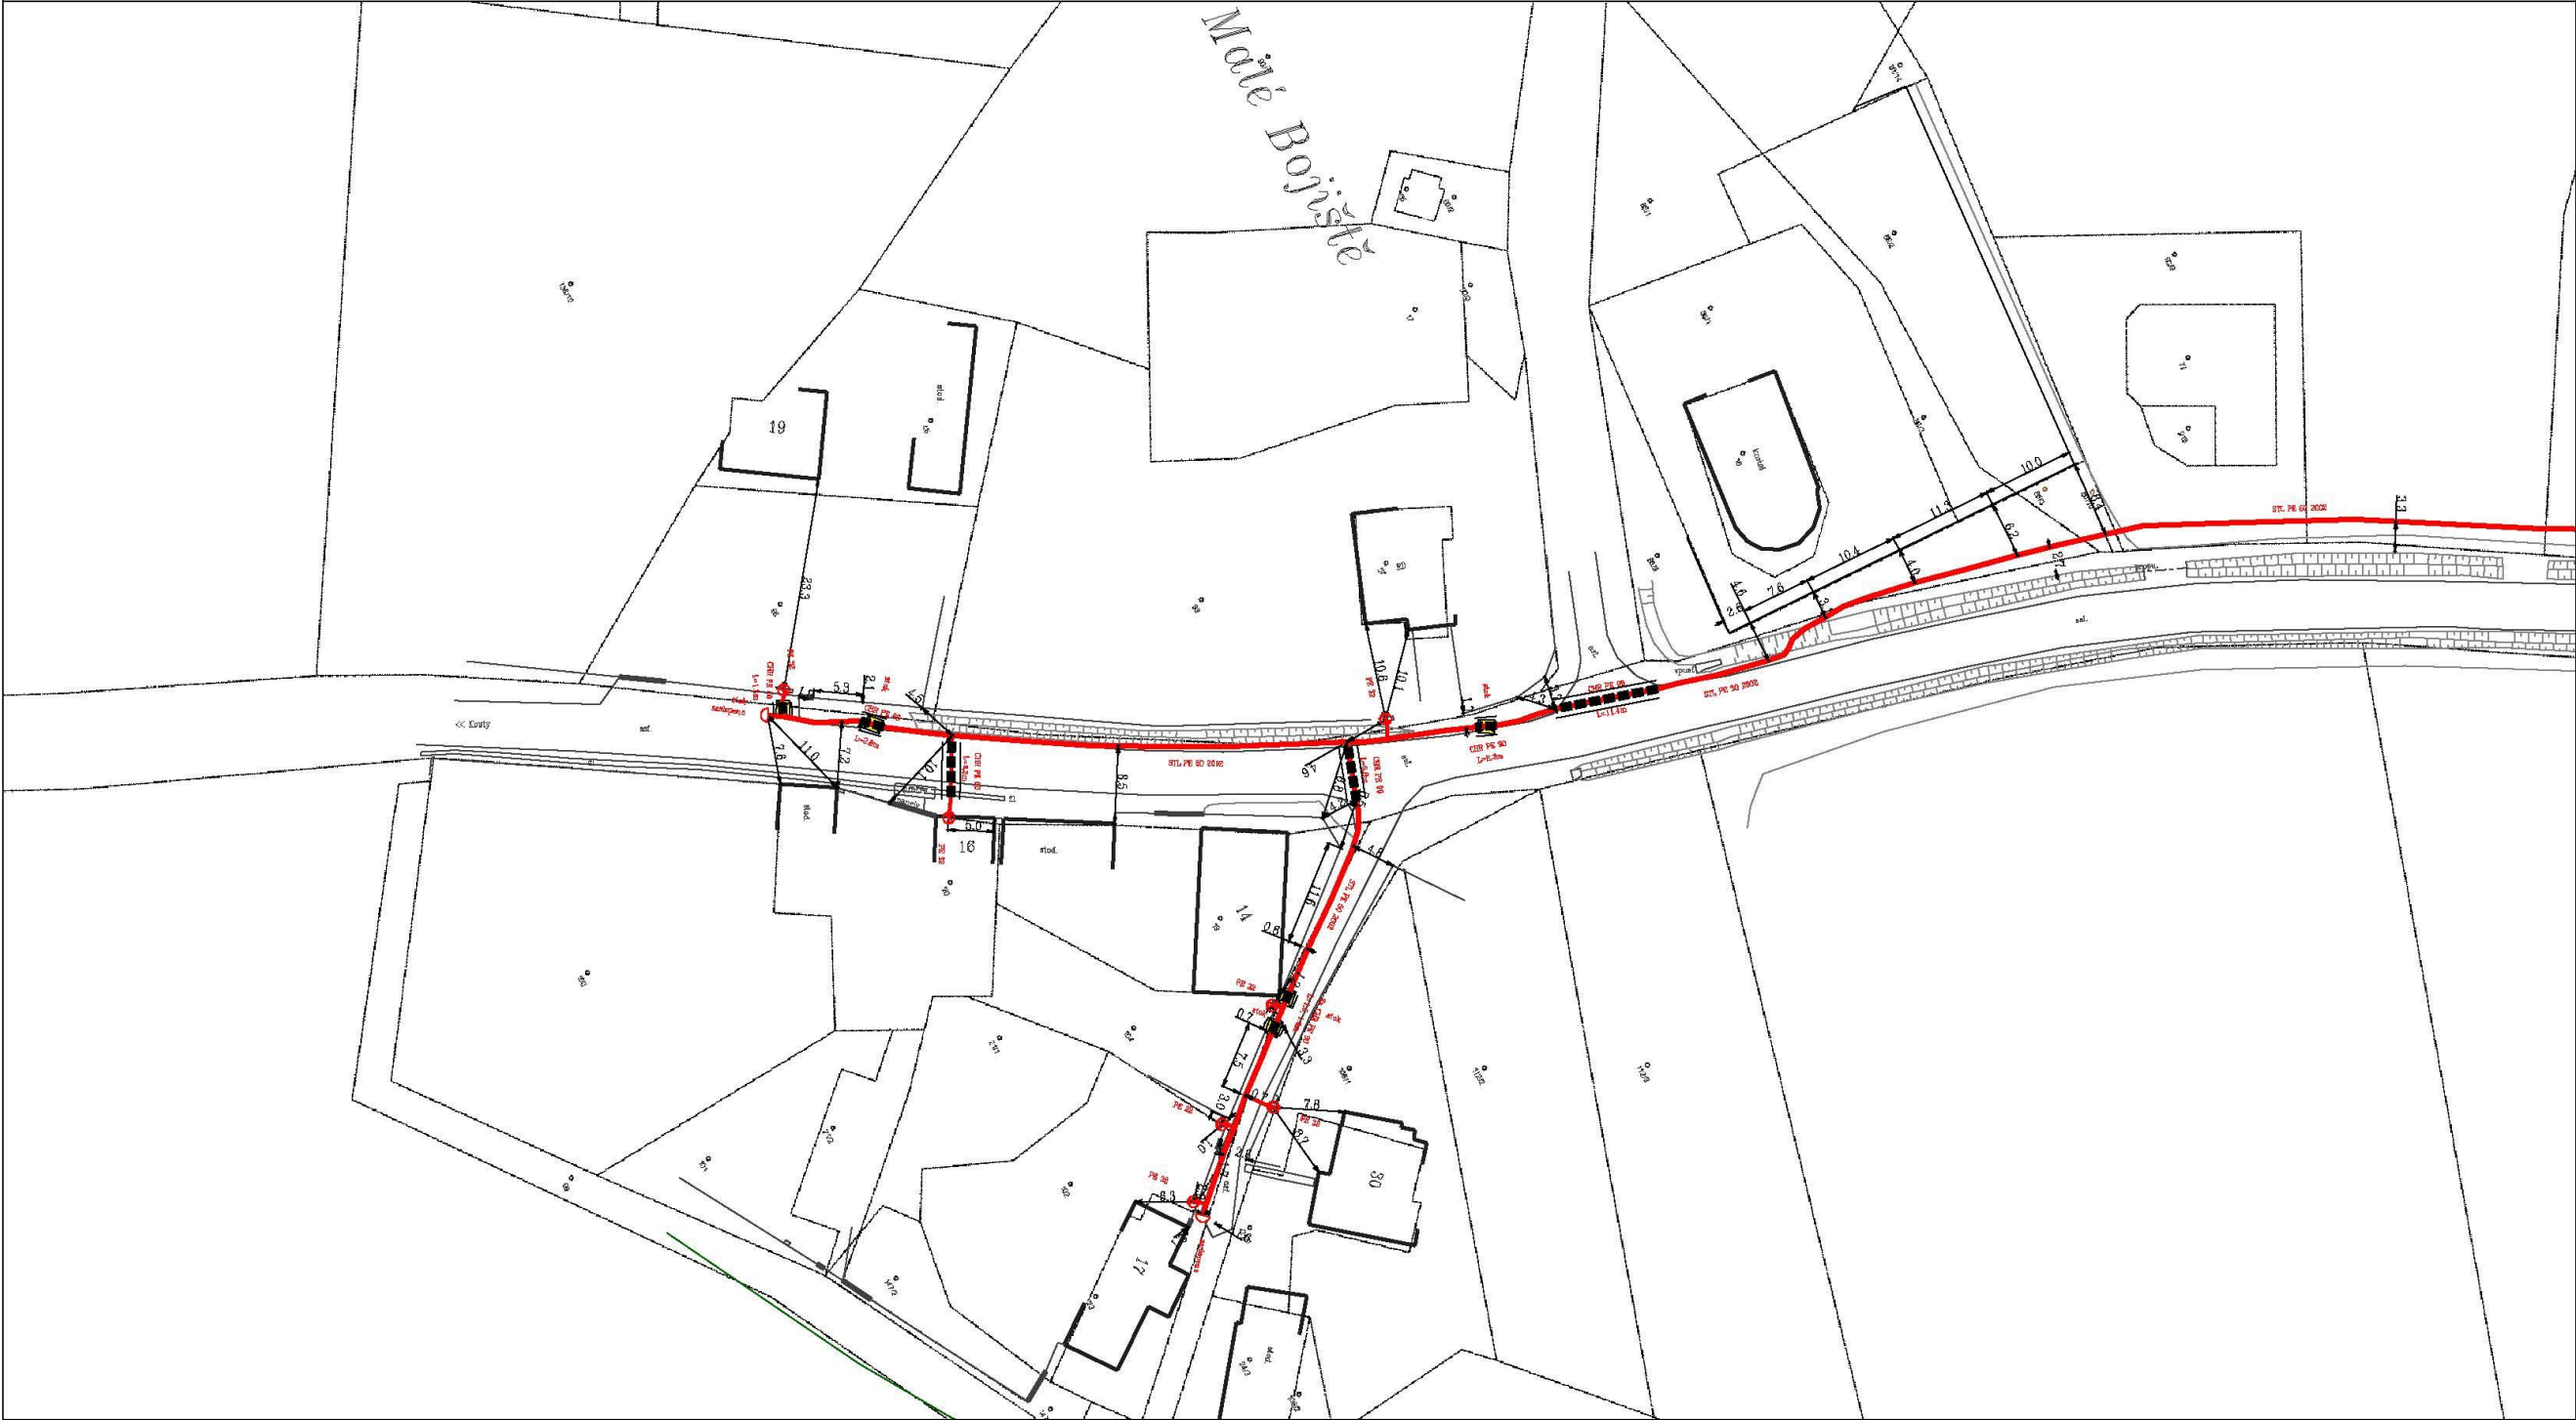

Měřítko: 1:1000


str. 3 / 10

Vytvořil: mlejnek

Datum: 29.09.2014

Popis:

RWE Distribuční služby, s.r.o.

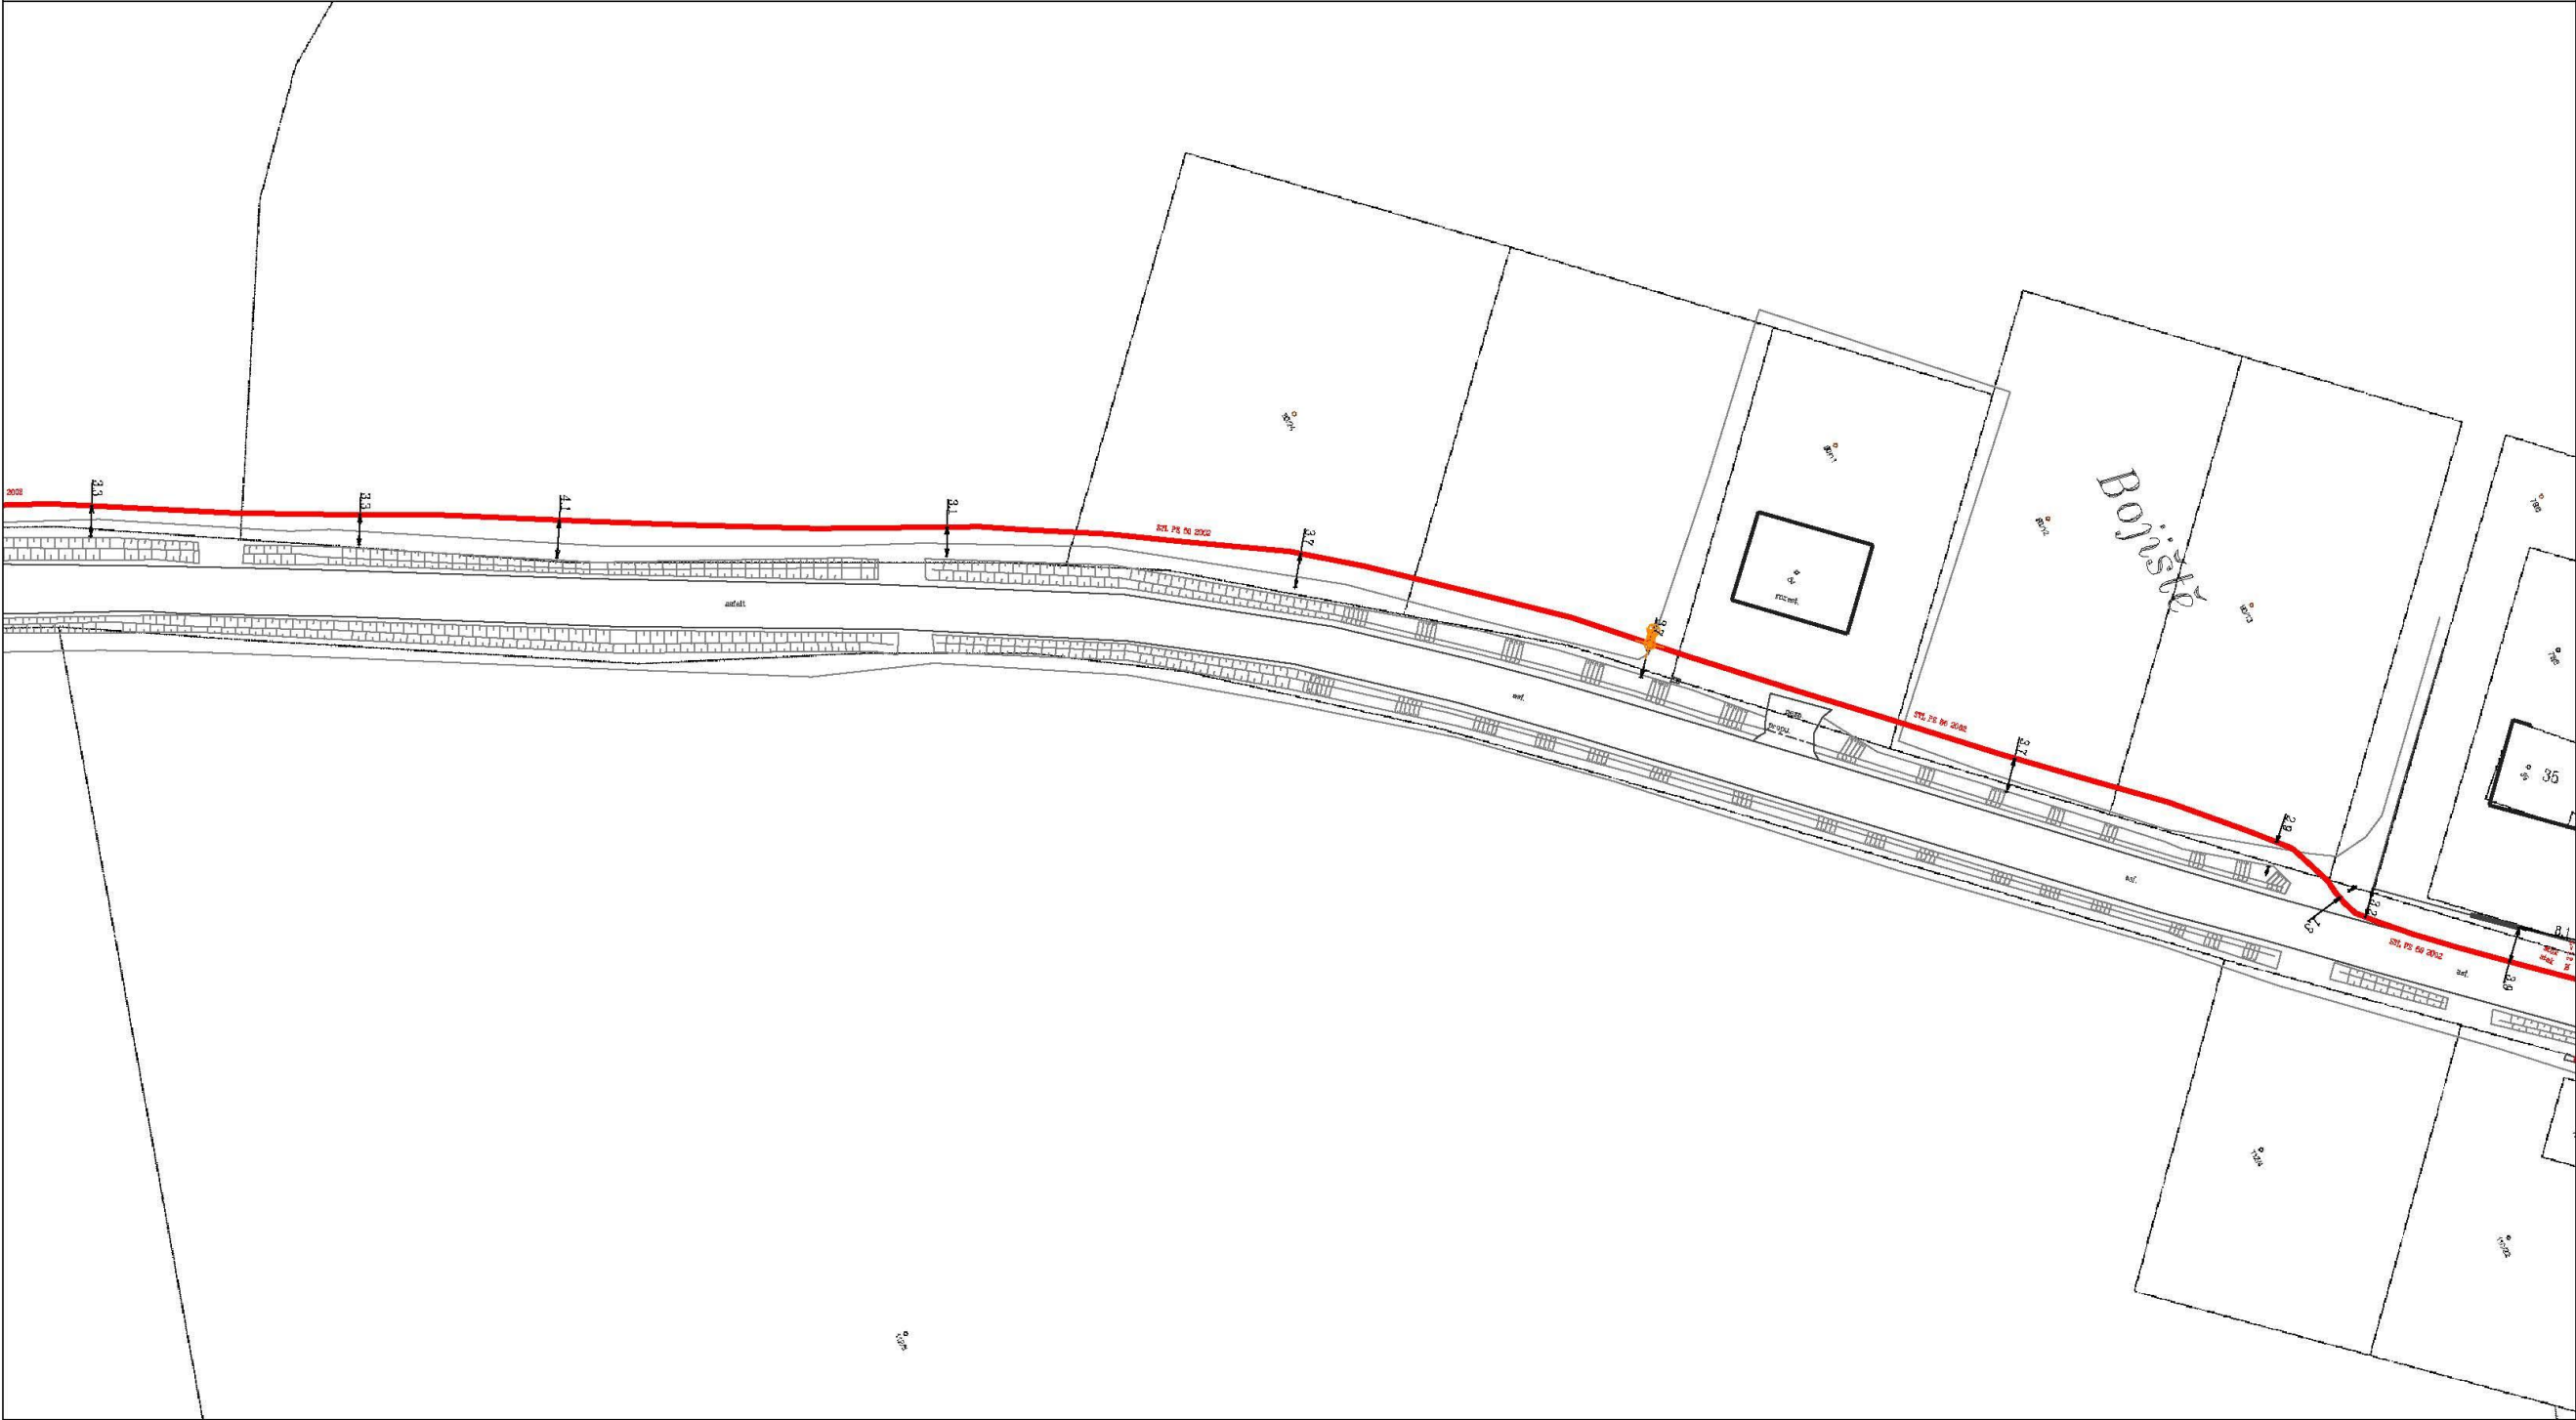

Měřítko: 1:1000


Popis:

str. 4 / 10

Vytvořil: mlejnek

Datum: 29.09.2014

RWE Distribuční služby, s.r.o.

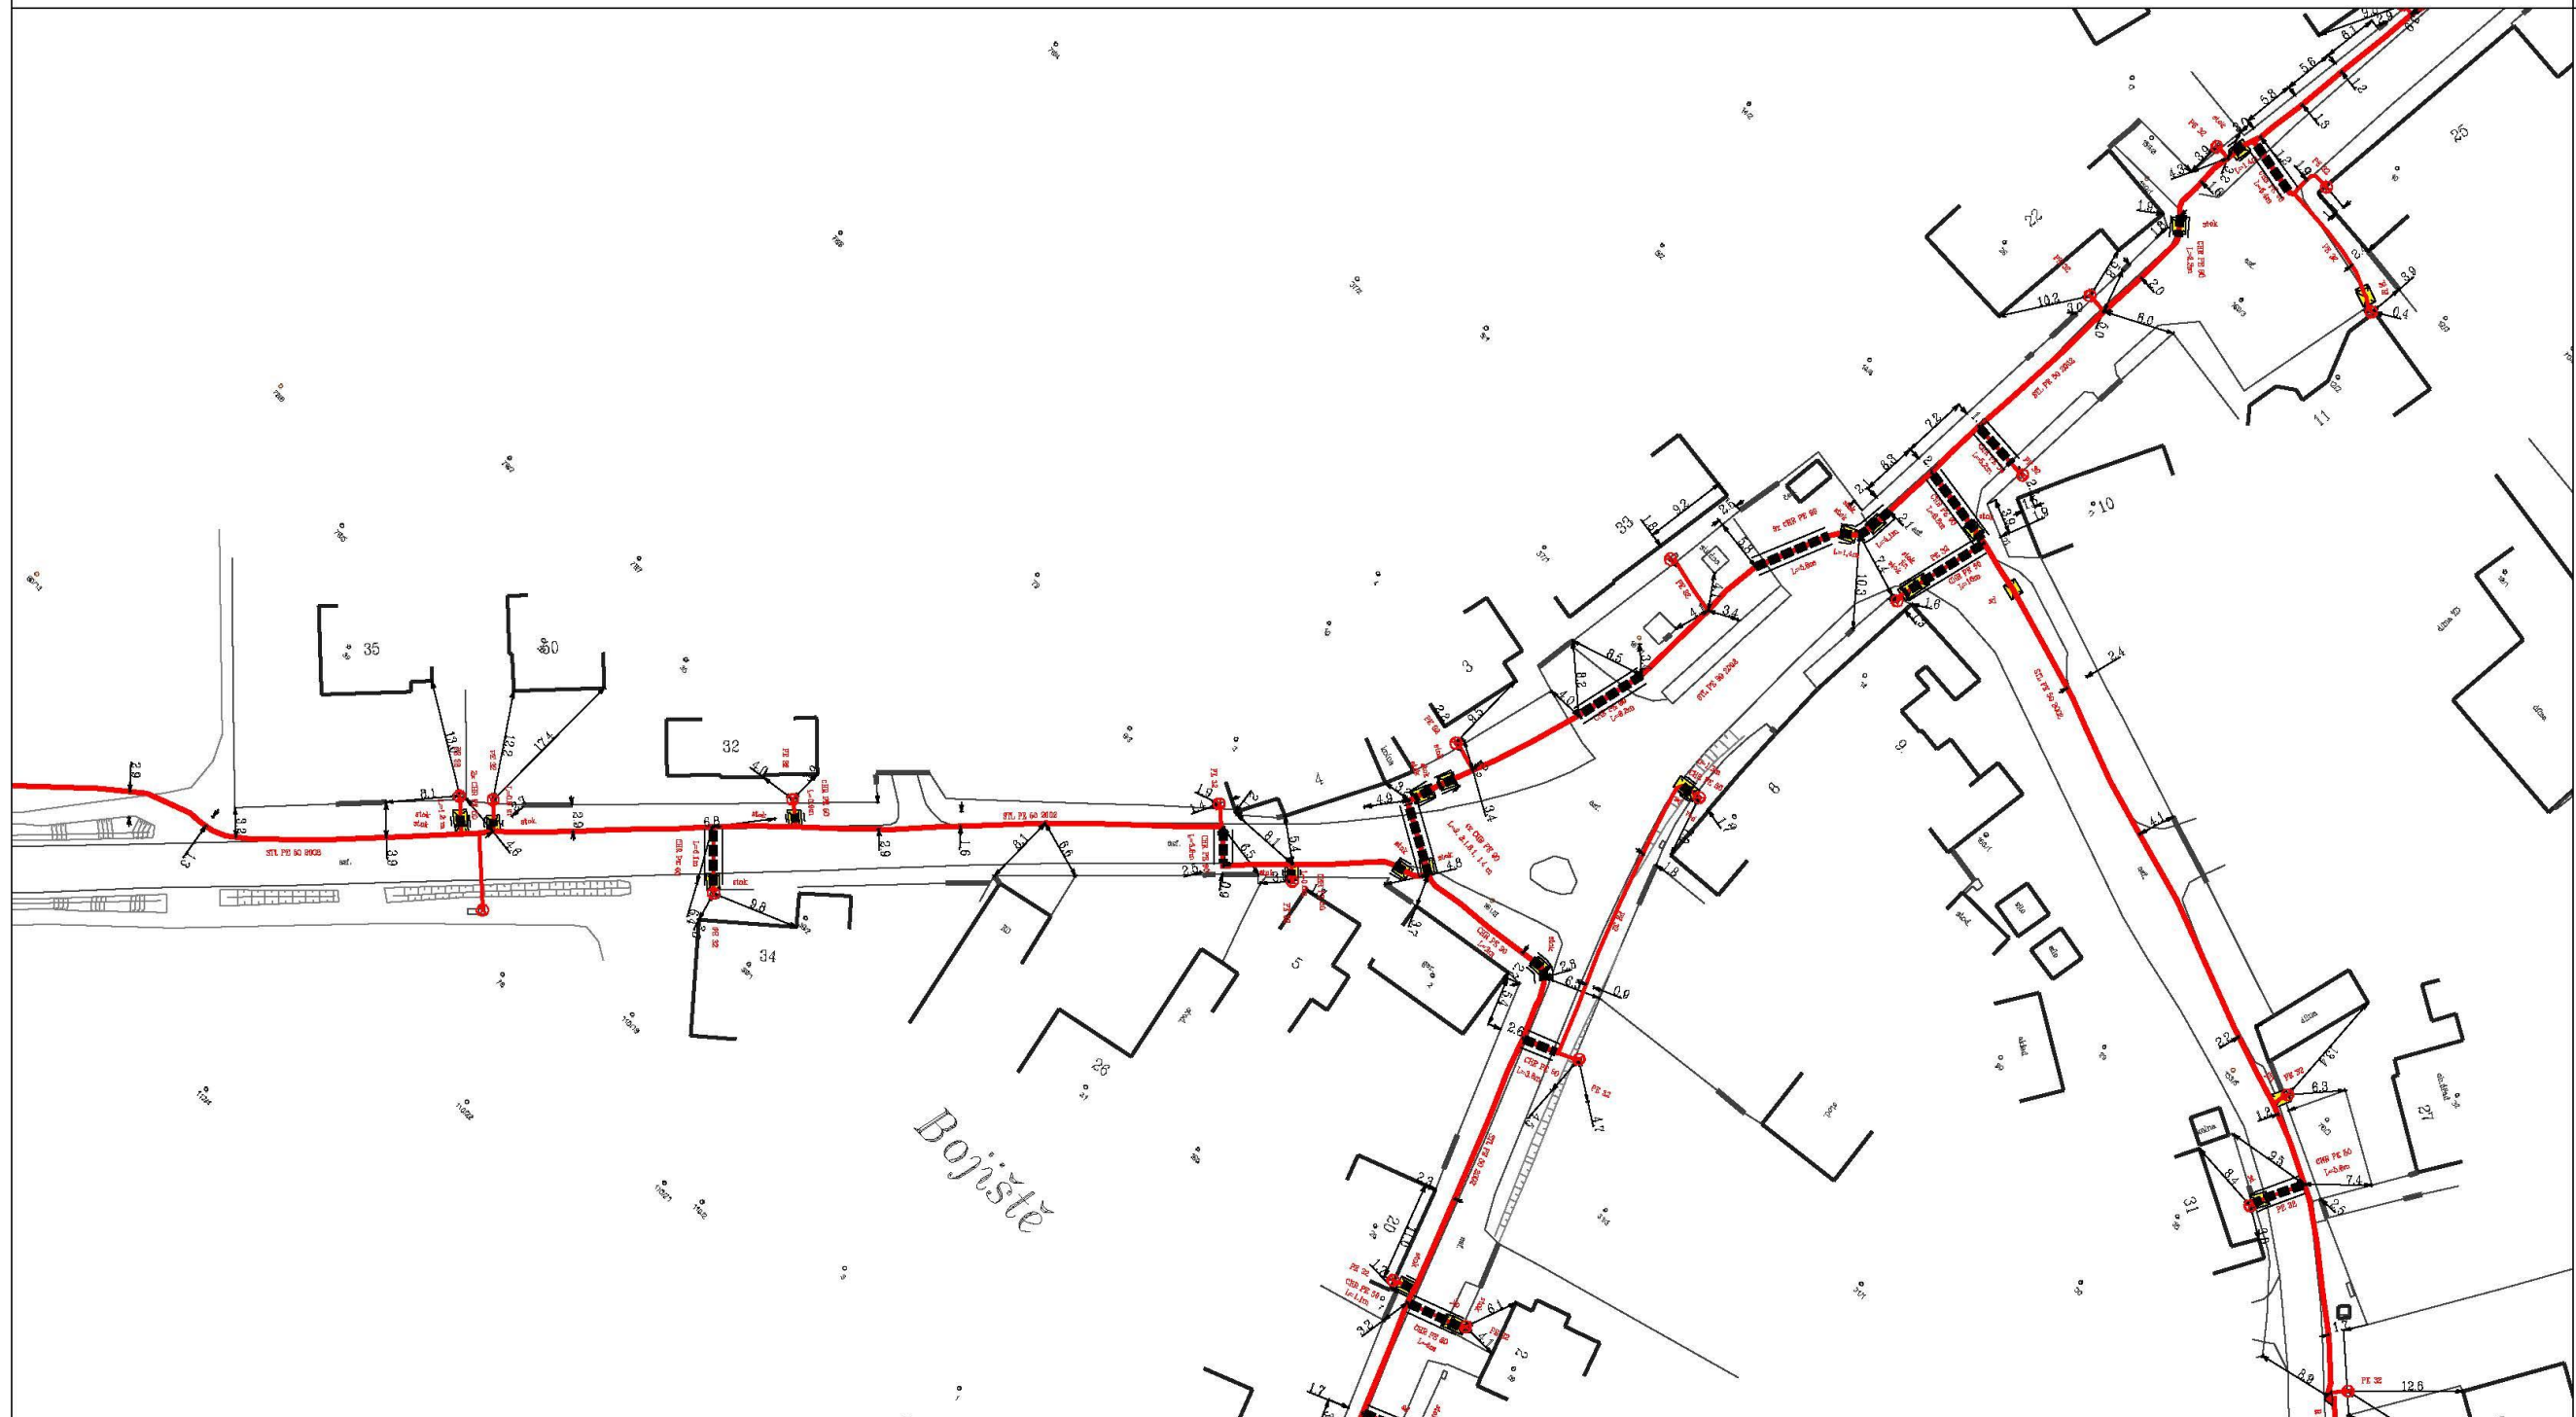

Měřítko: 1:1000

Popis:

str. 5 / 10

Vytvořil: mlejnek

Datum: 29.09.2014

RWE Distribuční služby, s.r.o.



Měřítko: 1:1000

str. 6 / 10

Vytvořil: mlejnec

Datum: 29.09.2014

Popis:

RWE Distribuční služby, s.r.o.




Měřítko: 1:1000

str. 7 / 10

Vytvořil: mlejnek

Datum: 29.09.2014

Popis:

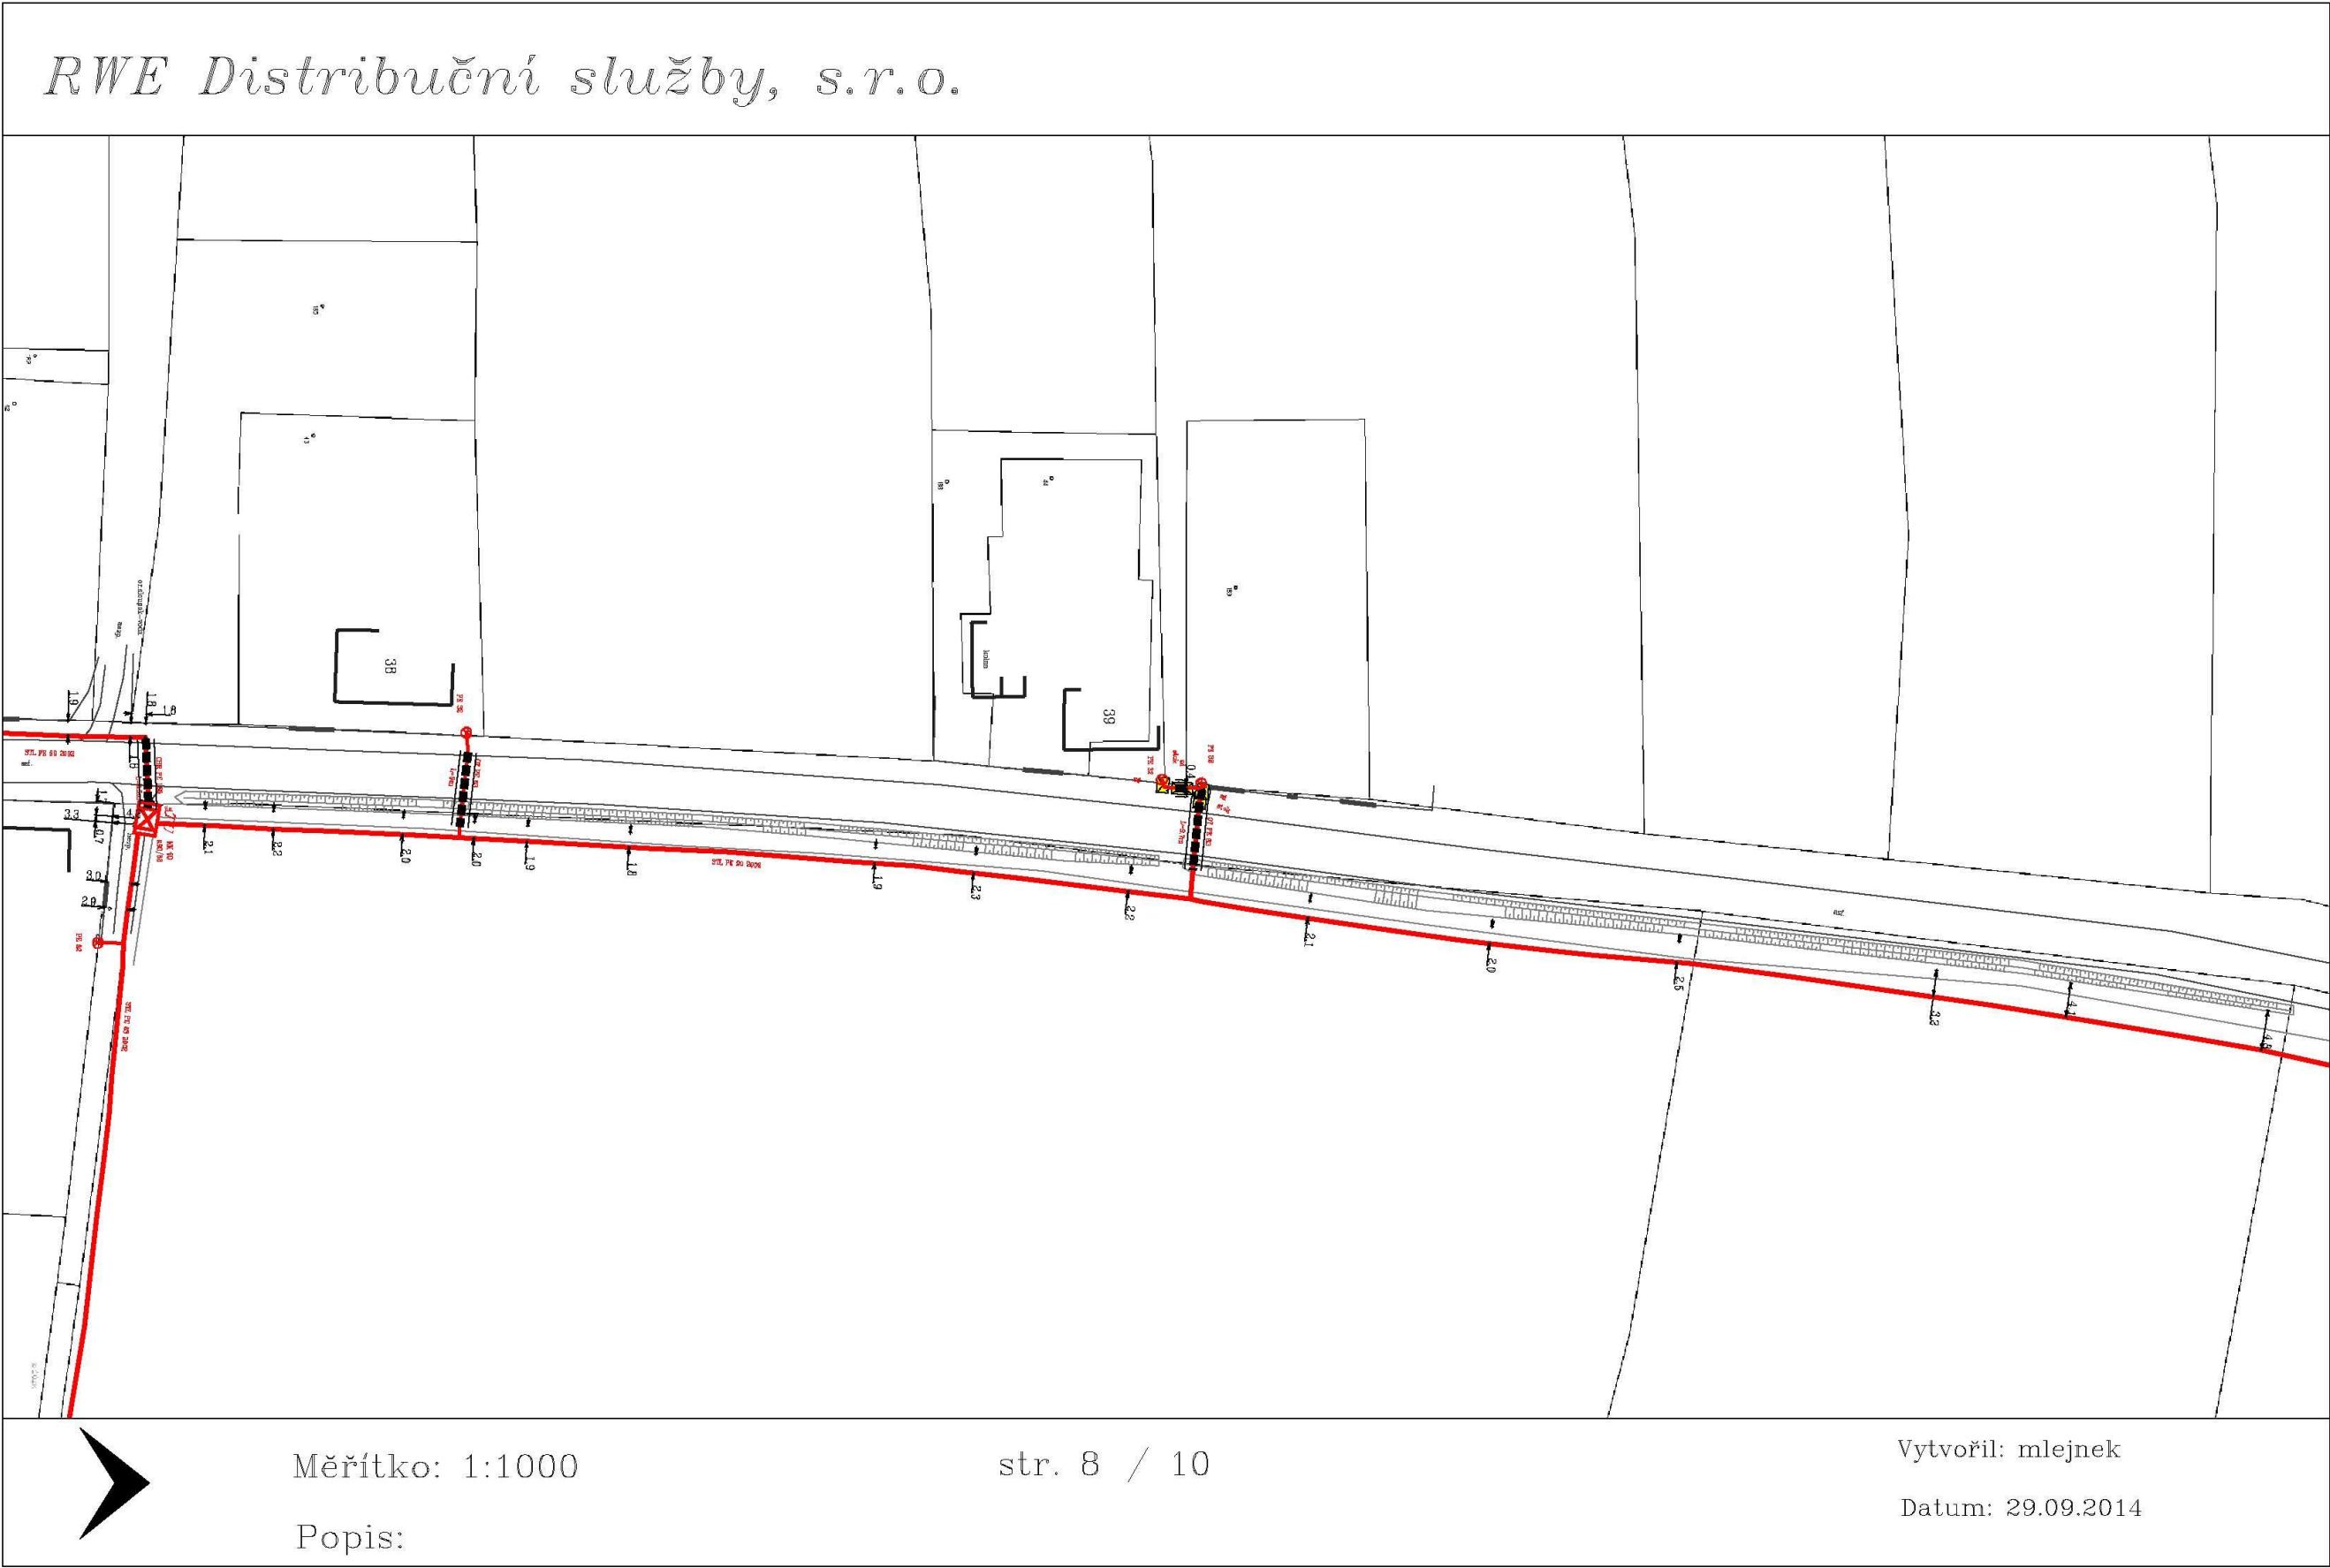

The drawing shows a road cross-section with a red centerline and lane markings. The road is flanked by fields or pastures. The drawing is oriented horizontally, with the road running from left to right. The centerline is marked with a red line. The lane markings are shown as dashed lines. The dimensions are indicated by arrows and numbers. The drawing is a technical drawing, likely a plan view of a road section.

Feature	Value
Centerline Offset (Left)	3.2
Lane Width (Left)	4.4
Shoulder Width (Left)	4.0
Centerline Offset (Right)	3.7
Lane Width (Right)	3.0
Shoulder Width (Right)	3.2
Centerline Offset (Far Right)	2.1
Lane Width (Far Right)	2.9
Shoulder Width (Far Right)	3.4
Centerline Offset (Far Far Right)	2.8
Lane Width (Far Far Right)	4.0
Shoulder Width (Far Far Right)	2.9



RWE Distribuční služby, s.r.o.



Měřítko: 1:1000

str. 10 / 10

Vytvořil: mlejnek

Datum: 29.09.2014

Popis: