


SITUACE ZPEVNĚNÝCH PLOCH

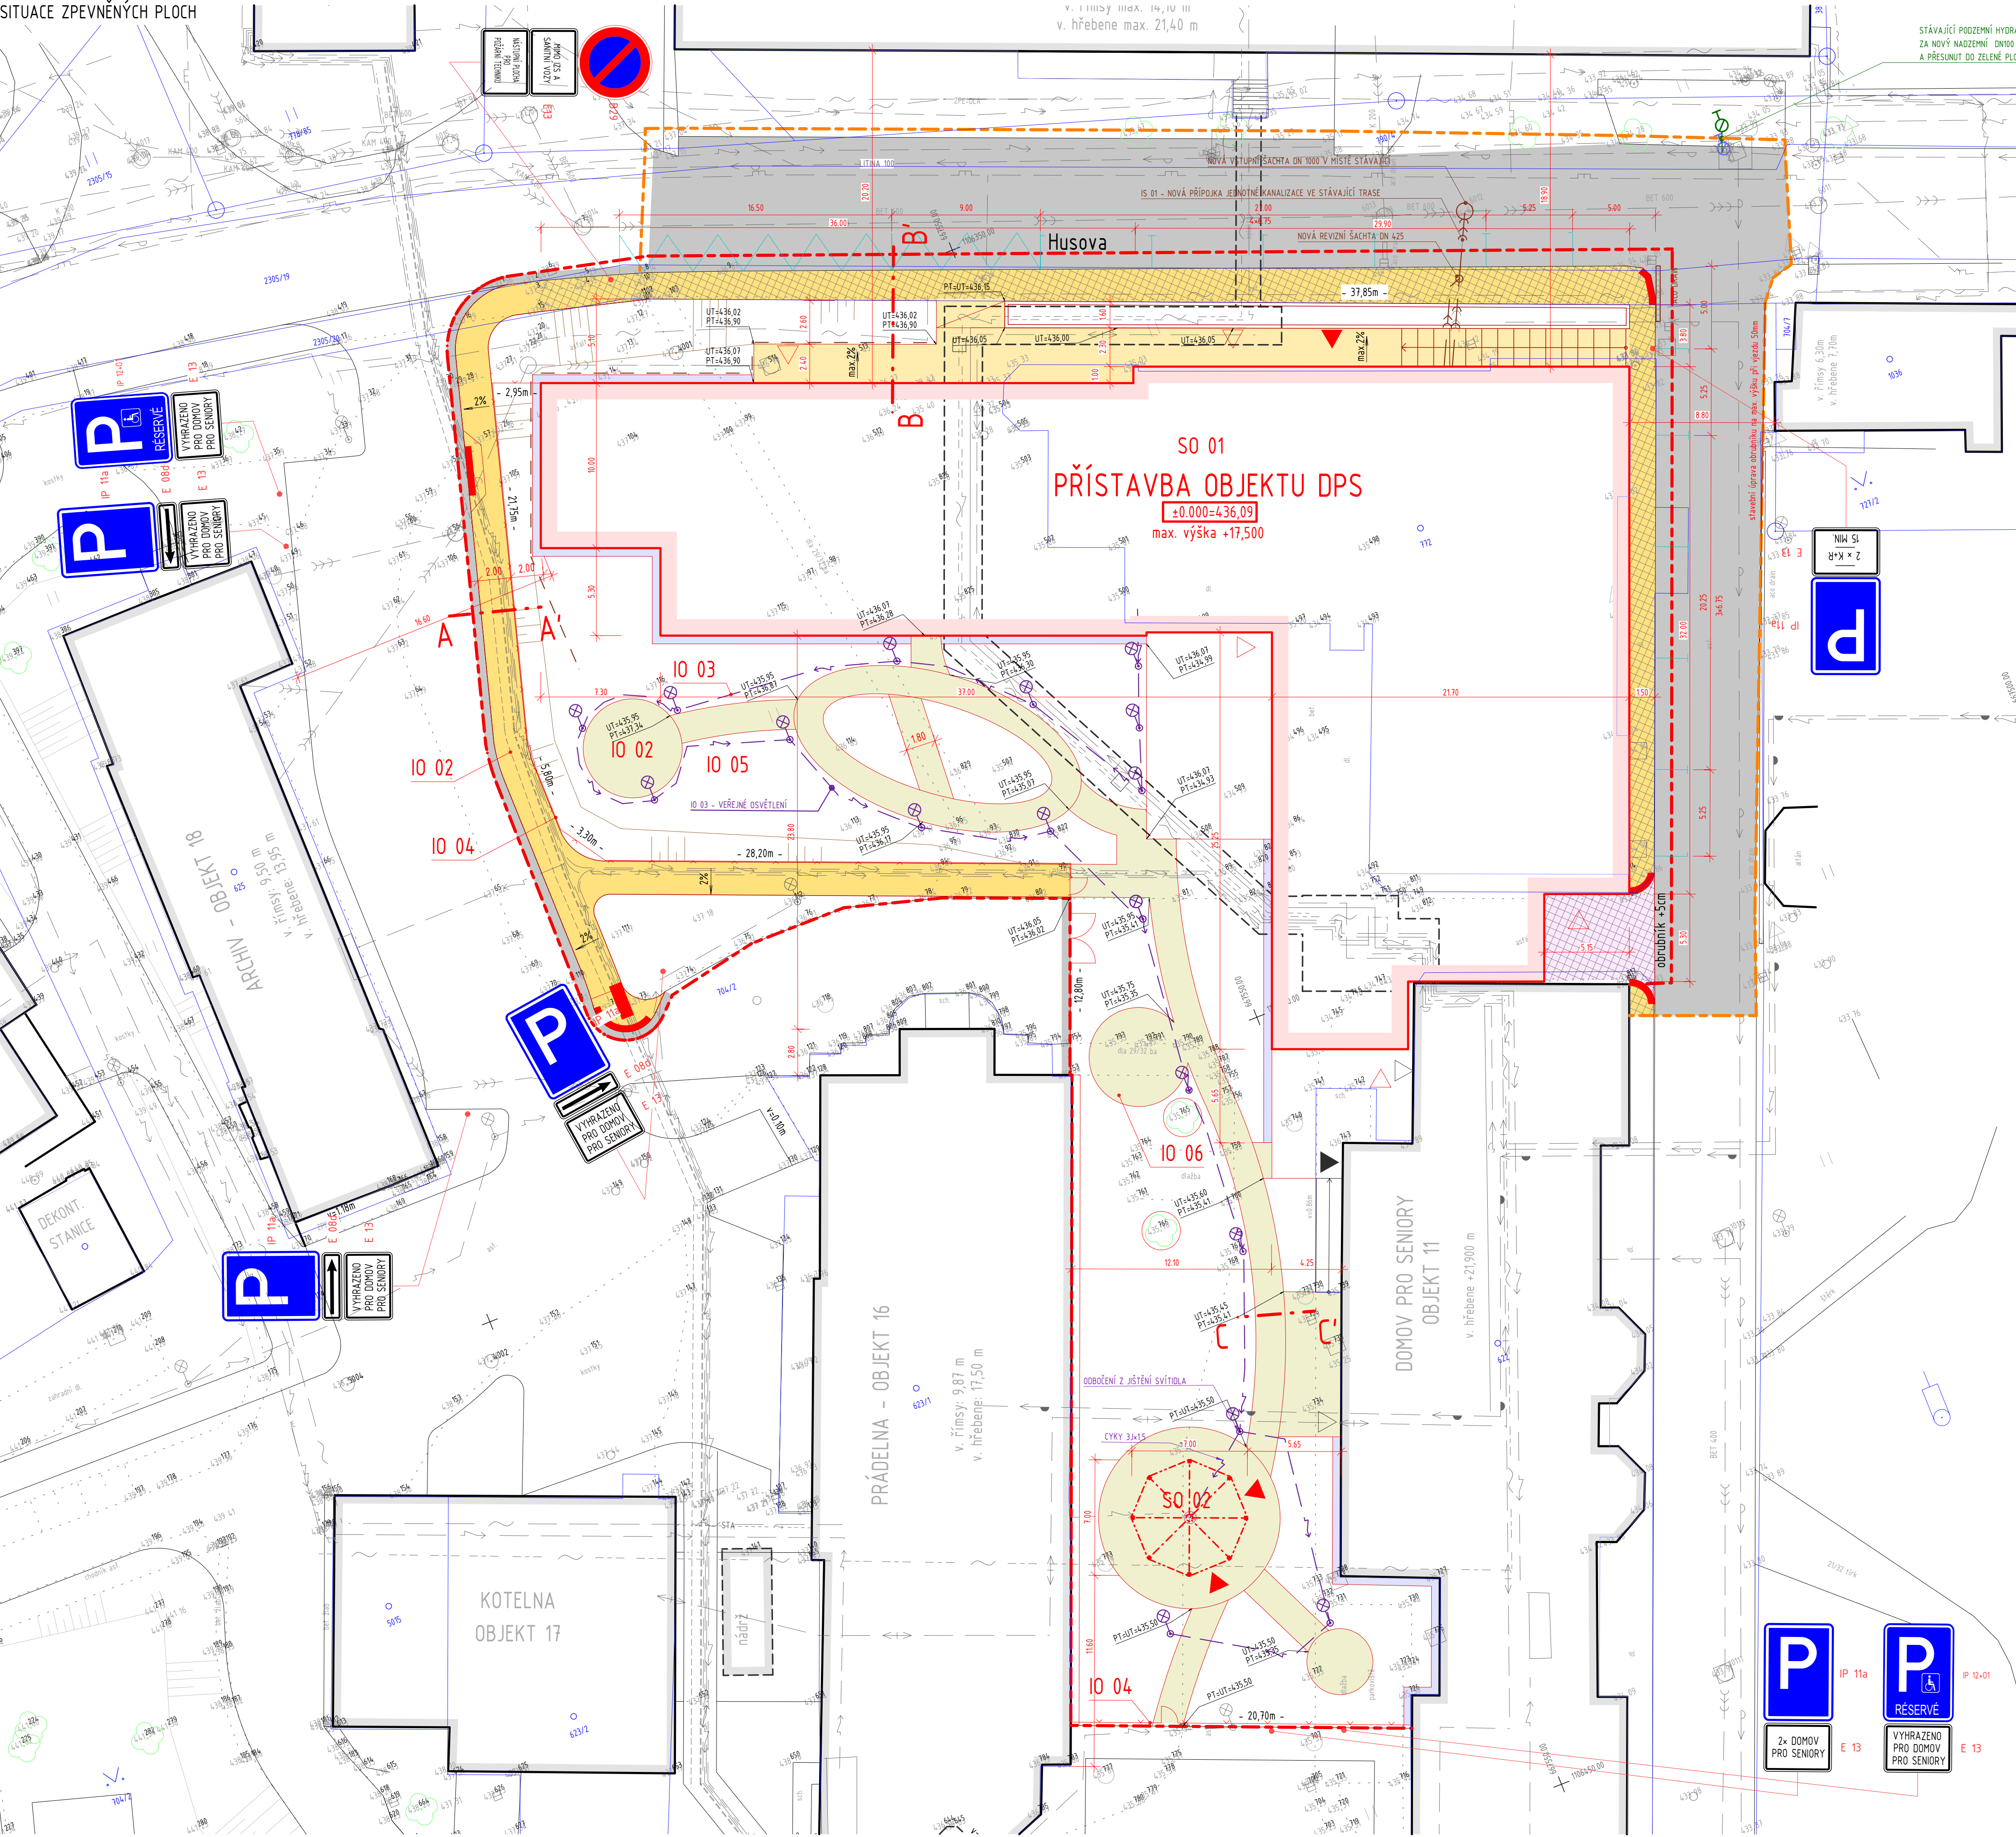

LEGENDA ZNAČENÍ

- 704/2 POZEMKOVÉ HRANICE DLE KATASTRÁLNÍ MAPY
- HRANICE ŘEŠENÉHO ÚZEMÍ
- DOČASNÝ ZÁBOR ÚZEMÍ
- STÁVAJÍCÍ STAV
- NAVRHOVANÝ STAV
- NOVÝ OBJEKT
- VZROSTLÁ ZELEN STÁVAJÍCÍ / OCHRANA / NOVÁ VÝSADBA
- LAVIČKA / ODPADKOVÝ KOŠ
- HLAVNÍ / VEDLEJŠÍ VSTUP DO OBJEKTU
- HLAVNÍ / VEDLEJŠÍ VSTUP DO STÁVAJÍCÍHO OBJEKTU
- IP 11a NOVÉ SVISLÉ DOPRAVNÍ ZNAČENÍ
- NOVÉ VODOROVNÉ DOPRAVNÍ ZNAČENÍ

LEGENDA DRUHU PLOCH

- AREÁLOVÝ CHODNÍK - PRÝŽOVÝ POVRCH
- VNĚJŠÍ CHODNÍK - BETONOVÁ DLAŽBA
- OKAPOVÝ CHODNÍK - BETONOVÁ DLAŽBA
- KOMUNIKACE SE SMÍŠENÝM PROVOZEM - ZESÍLENÁ ZÁMKOVÁ DLAŽBA 8cm
- VNĚJŠÍ CHODNÍK A SCHODIŠTĚ - KARTÁČOVANÝ BETON
- ÚPRAVA STÁVAJÍCÍ KOMUNIKACE - ŽIVICNÝ POVRCH
- ÚPRAVA STÁVAJÍCÍHO DLAŽDĚNÉHO KRYTÍ
- RELIEFNÍ (SLEPECKÁ) DLAŽBA

POZNÁMKA:
PŘED ZAHÁJENÍM STAVEBNÍCH PRACÍ NUTNO PŘEDEM ZKONTROLOVAT VŠECHNY MÍRY A OVĚŘIT
S PROJEKTOVOU DOKUMENTACÍ.

SOUŘADNICOVÝ SYSTÉM: JTSK
VÝŠKOVÝ SYSTÉM: B.p.v.

c			
z			
h			
	DATUM		PODPIS

INVESTOR:	Kraj Vysočina	Kraj Vysočina Zámek 571882 587 33 Jihlava tel.: +420 564 602 278 munduch.s@kri-vysočina.cz
-----------	---------------	--

PROJEKTANT:	Ing. Matěj KUDLÍK	TECHNICO architects & engineers Hrabčoka 157/051 746 01 Olomouc tel: 563 780 970 info@technico.cz
VYPRACOVAL:	Marika KŘIVDOVÁ	
KONTROLOVAL:	Ing. Martin ULČIČNÝ	

ČÁST DOKUMENTACE:	D.1.4.10. KOMUNIKACE A ZPEVNĚNÉ PLOCHY
-------------------	--

Domov pro seniory Havlíčkův Brod - přístavba IO 02 KOMUNIKACE A ZPEVNĚNÉ PLOCHY	FORMÁT 8x4A4
K.ú. Havlíčkův Brod, parc.č. 772, 622, 704/2, 790/4, 2305/19, 2305/20	DATUM 06/2016
SITUACE ZPEVNĚNÝCH PLOCH	STUPEŇ DPS
	ZAKÁZKOVÉ ČÍSLO TO-472-DPS
	MĚŘÍTKO 1 : 200
	ČÍSLO VÝKRESU IO 02 - D.1.4.10.2.b.01