
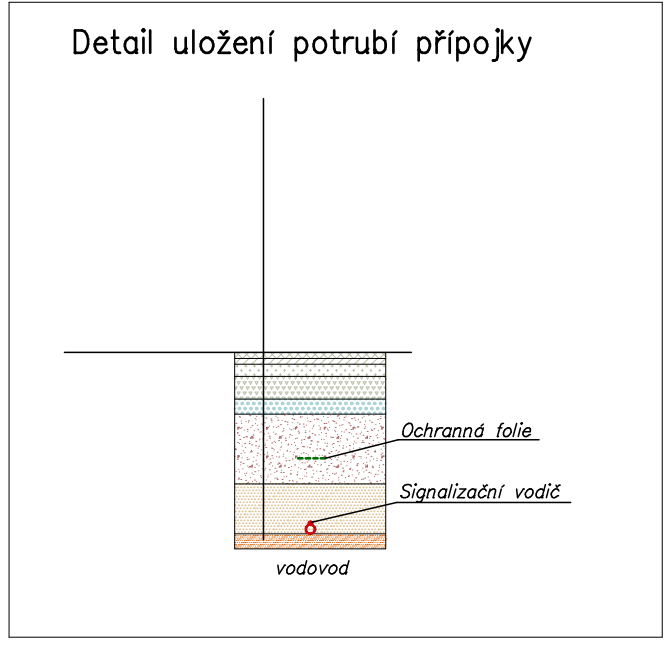


TABULKA MÍSTNOSTÍ -1.NP			
Č.MÍST.	ÚČEL MÍSTNOSTI	PLŮCHA (m ²)	PODLAHA
1.01	ÚČEBNA	51,44	PVC
1.02	ÚČEBNA	50,1	PVC
1.03	KANCELÁŘ	24,34	PVC
1.04	ÚČEBNA	50,1	PVC
1.05	ÚČEBNA	51,44	PVC
1.06	KOTELNA	26	KERAMICKÁ DLAŽBA
1.07	SKLAD	2,1	PVC
1.08	KANCELÁŘ	21,5	PVC
1.09	KANCELÁŘ	24,4	PVC
1.10	KANCELÁŘ	25	PVC
1.11	ZÁDVEŘÍ	8	KERAMICKÁ DLAŽBA
1.12	CHODBA	146,25	KERAMICKÁ DLAŽBA
1.13	WC CHLAPCI	13,6	KERAMICKÁ DLAŽBA
1.14	ÚKUDOVÁ KOMORA	1,74	KERAMICKÁ DLAŽBA
1.15	ZÁDVEŘÍ	1,98	KERAMICKÁ DLAŽBA
1.16	WC DÍVKY	10,6	KERAMICKÁ DLAŽBA
1.17	PŘEDSÍŇ-WC DÍVKY	3,78	KERAMICKÁ DLAŽBA
1.18	PŘEDSÍŇ + WC UČITELE	2,4	KERAMICKÁ DLAŽBA
1.19	SKLAD	13,5	PVC
1.20	ÚČEBNA	51,44	PVC
1.21	DÍLNA	26,79	PVC
1.22	ŠATNA + UMYVÁRNA	14,22	KERAMICKÁ DLAŽBA
1.23	MÍSTNOST UKLÍZEČEK	10,67	PVC
1.24	WC UKLÍZEČEK	0,88	KERAMICKÁ DLAŽBA
1.25	SKLAD	12,54	PVC
1.26	SKLAD	13,11	CEMENTOVÝ POTĚR
1.27	SCHODIŠTĚVÝ PROSTOR	27,72	KERAMICKÁ DLAŽBA
1.28	INSTALAČNÍ PROSTOR	48,83	CEMENTOVÝ POTĚR
1.29	SKLAD	15,39	CEMENTOVÝ POTĚR
1.30	KABINET	17,10	KERAMICKÁ DLAŽBA
1.31	PŘÍPRAVNA	13,40	KERAMICKÁ DLAŽBA
1.32	DÍLNA	53,30	KERAMICKÁ DLAŽBA
1.33	CHODBA	38,48	KERAMICKÁ DLAŽBA
1.34	PŘEDSÍŇ WC	0,96	KERAMICKÁ DLAŽBA

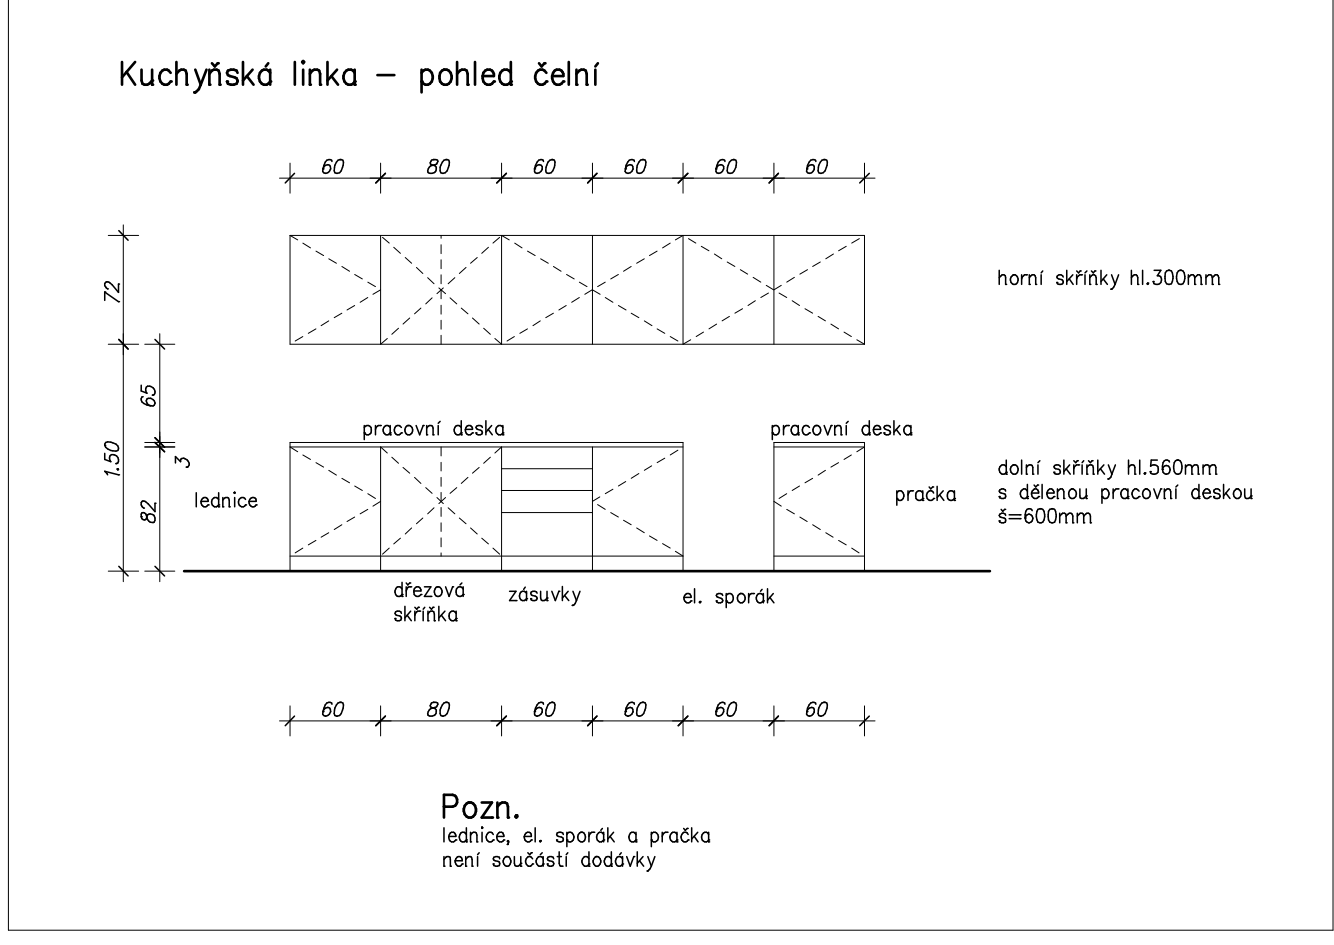

LEGENDA MATERIÁLŮ:

- stávající konstrukce
- nová keramická dlažba
- přechodová lišta PVC x keramická dlažba

Kótování : m.cm^{mm}

vyraboval: Ing. Zbořil Martin
kreslil: Ing. Zbořil Martin
zodp. projektant: Ing. Hruška Jaroslav

stupet:
formáty A4: B
datum: listopad 2016
č. zakázky: MO 16 013

investor: Kraj Vysočina, Žitkova 57, 587 33 Jihlava
akce: ZŠ Pelhřimov
oprava hlavního rozvodu vody
Stavební část

č.pard:

výkres: měřítko: 1:50 č.výkresu: S2

Půdorys 1.NP – stavební úpravy