
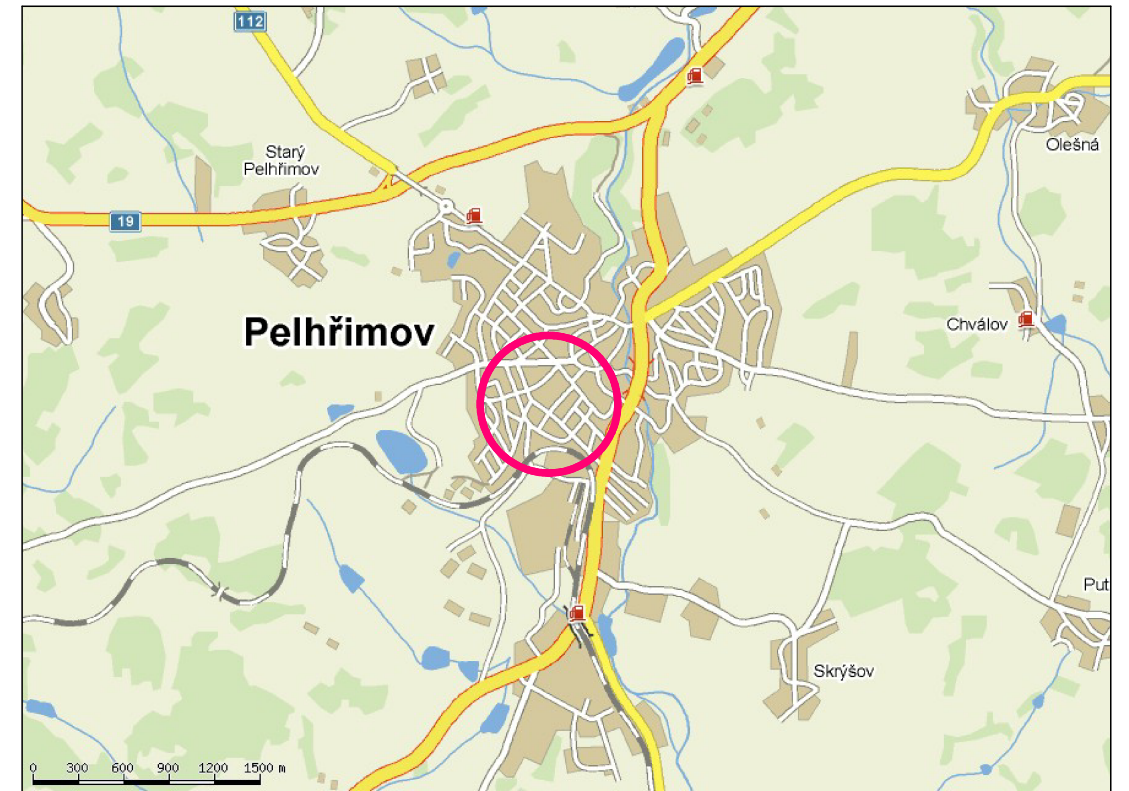



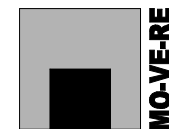
Situace širších vztahů M=1: 50 000

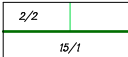

LEGENDA MATERIÁLŮ:

-  2/2 Hranice pozemků
-  15/1 Zájmové území

Kótování : m.cm^{mm}



vypracoval: Ing. Zbořil Martin
kreslil: Ing. Zbořil Martin
zodp. projektant: Ing. Hruška Jaroslav
stupeň: prováděcí projekt
formáty A4: 2
datum: listopad 2016
č. zakázky: MO 16 013

investor: Kraj Vysočina, Žižkova 57, 587 33 Jihlava
akce: **ZŠ Pelhřimov**
oprava hlavního rozvodu vody

výkres:

Situace

měřítko: 1: 1000, 1: 20 000 č. výkresu:

č.paré:

C1

