



SITUACE - 1:250

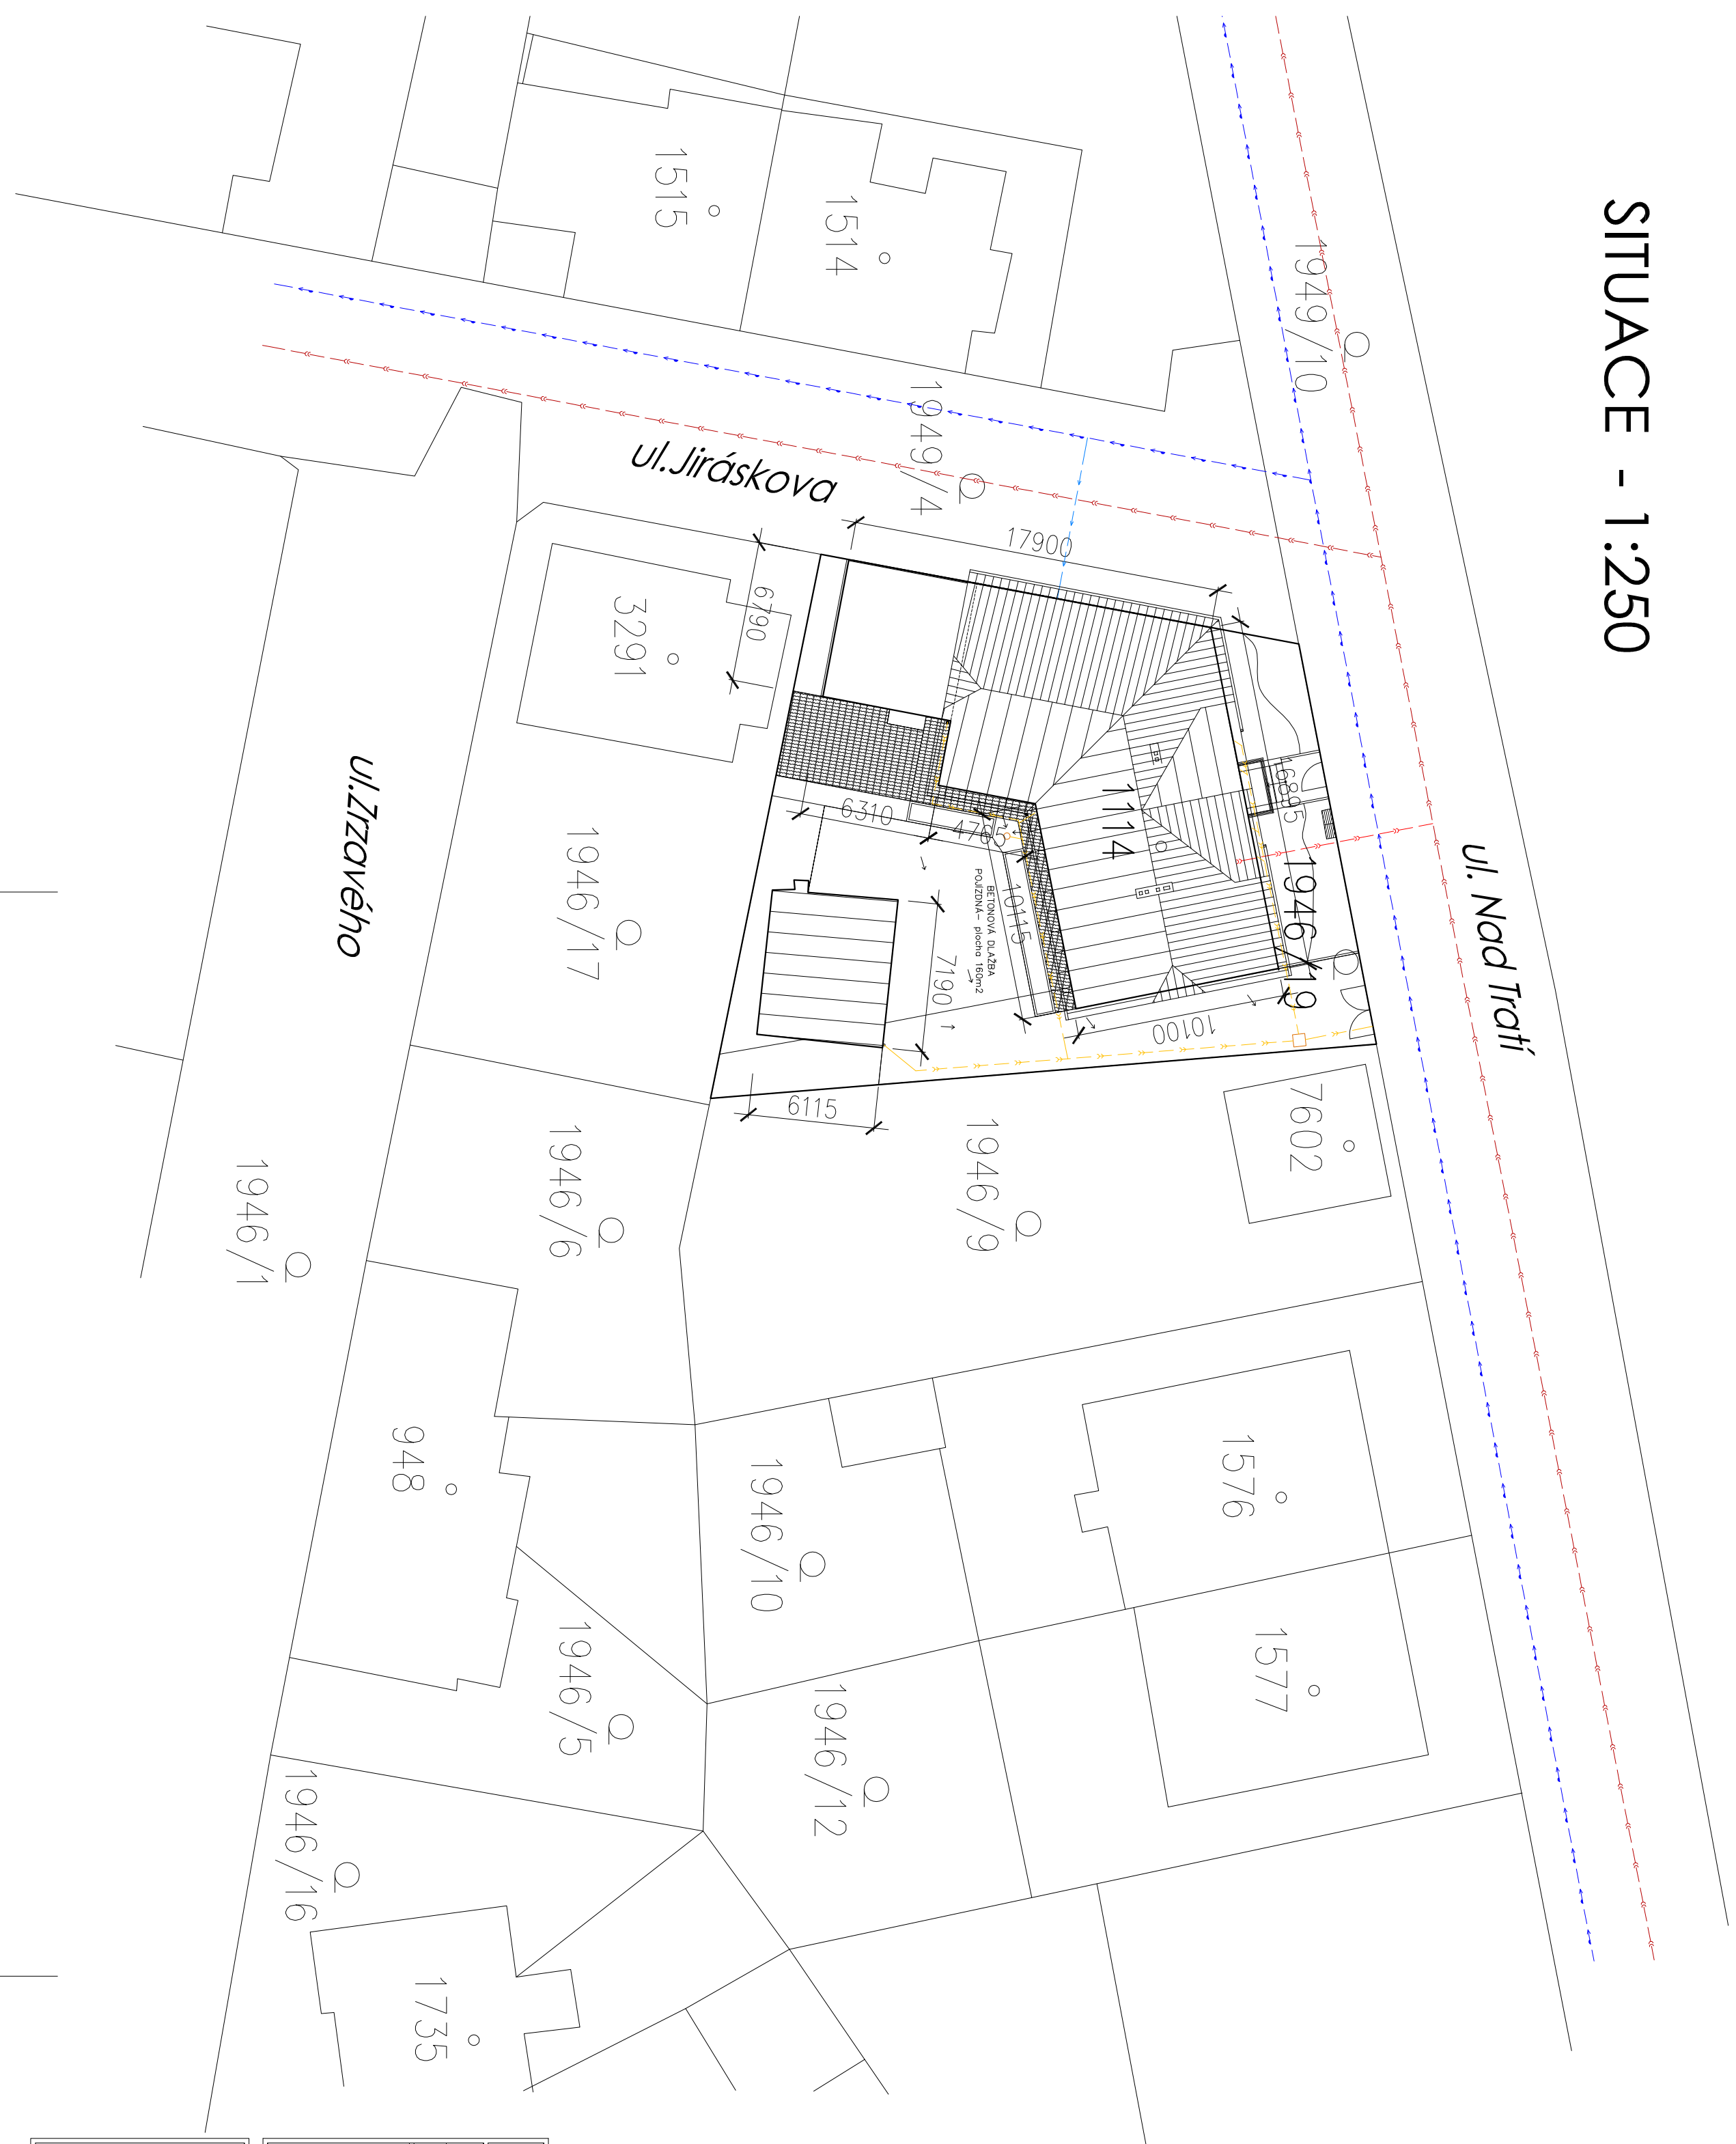


SKLADBY BETONOVÝCH PLOCH

Pojezdové plochy s obecným jezdem do 3,5t

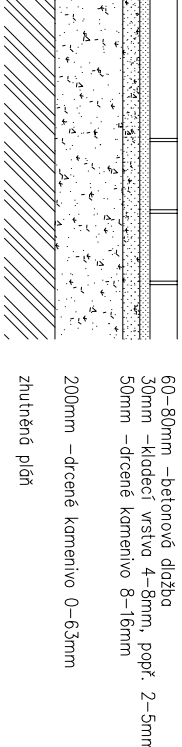

LEGENDA ZNAČENÍ

- STAVAJÍCÍ SPRAŠKOVÁ KANALIZACE
- STAVAJÍCÍ KANALIZAČNÍ PŘÍPOJKA
- STAVAJÍCÍ VODOVODNÍ ŘÁD
- STAVAJÍCÍ VODOVODNÍ PŘÍPOJKA
- DEŠŤOVÉ POTRUBÍ

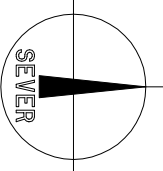

NAVRH: atelier 2		Kunětická 2534/2 PRAHA 2 - Vinohrady 12 000		atelier	
2 s.r.o.		e-mail: projekce@atelier2.cz, tel: 774 92 10 80, 774 92 10 82, IČO: 293 74 861, DIČ: CZ - 293 74 861		2	
PROJEKTANT:	Barbora Pilyáková	ZODPOVĚDNÝ PROJEKTANT:	Ing. Josef Žáček	HLAVNÍ PROJEKTANT:	Ing. Josef Žáček
INVESTOR:	Kraj Vysočina, Žižkova 1882/57, 587 33 Jihlava				
NAZEV AKCE:					
PPP Havlíčkův Brod-sanace suterénu a úprava schodiště					
Nad Trať č.p. 335, 580 01 Havlíčkův Brod					

AUTORIZAČNÍ RAZÍTKO:		DATUM: 01/2014		ČÍSLO ZAKÁZKY: 30/2014	
		OBSAH: SITUACE		MĚŘÍTKO: 1 : 250	
		KOORDINAČNÍ		STUPEŇ DOK.: DSP	
				ČÍSLO VÝKRESU: C 02	