




PŮDORYS

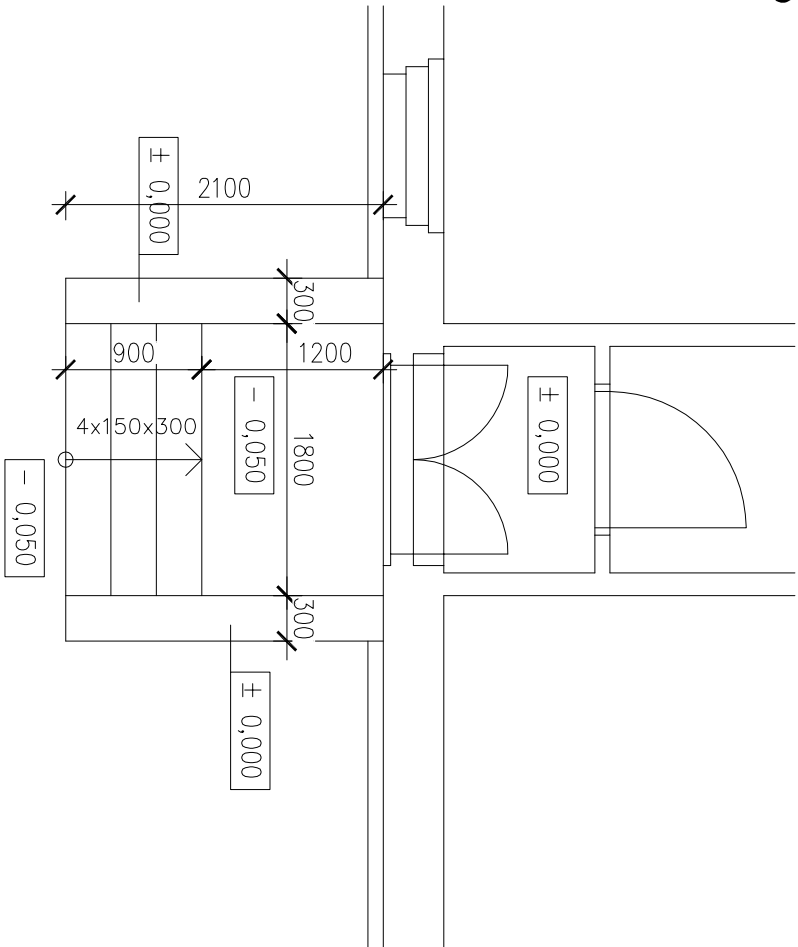

PŮDORYS ZÁKLADŮ

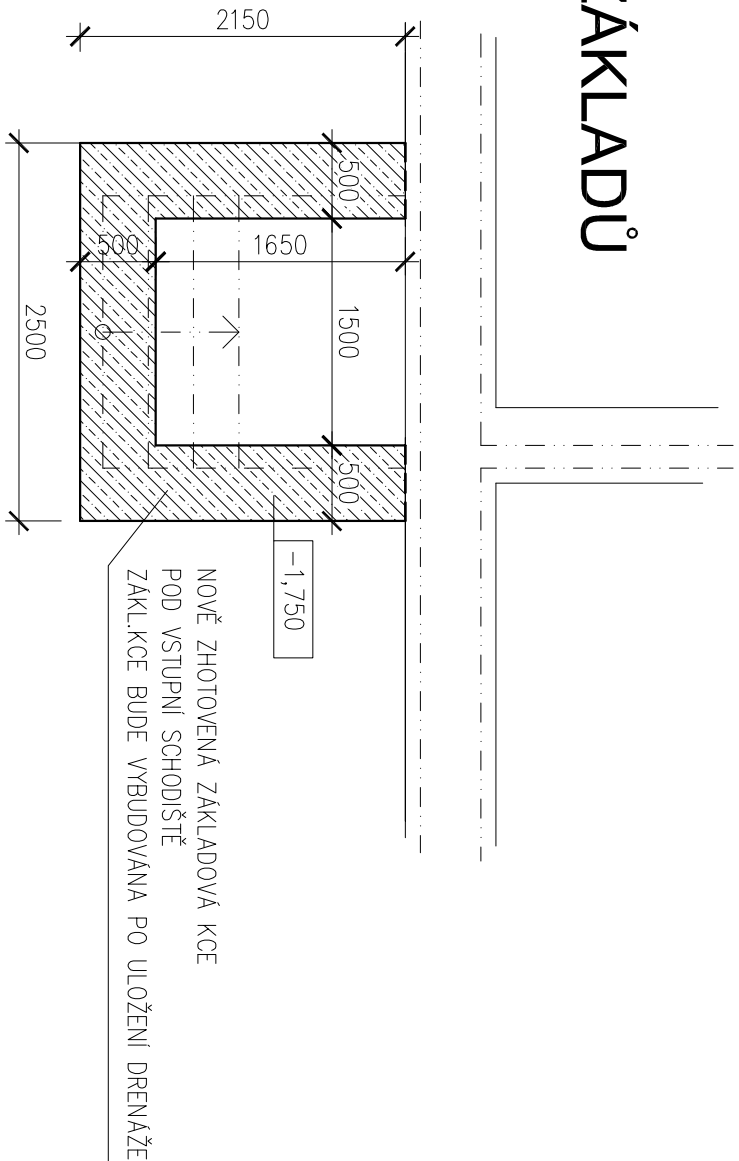

ŘEZ

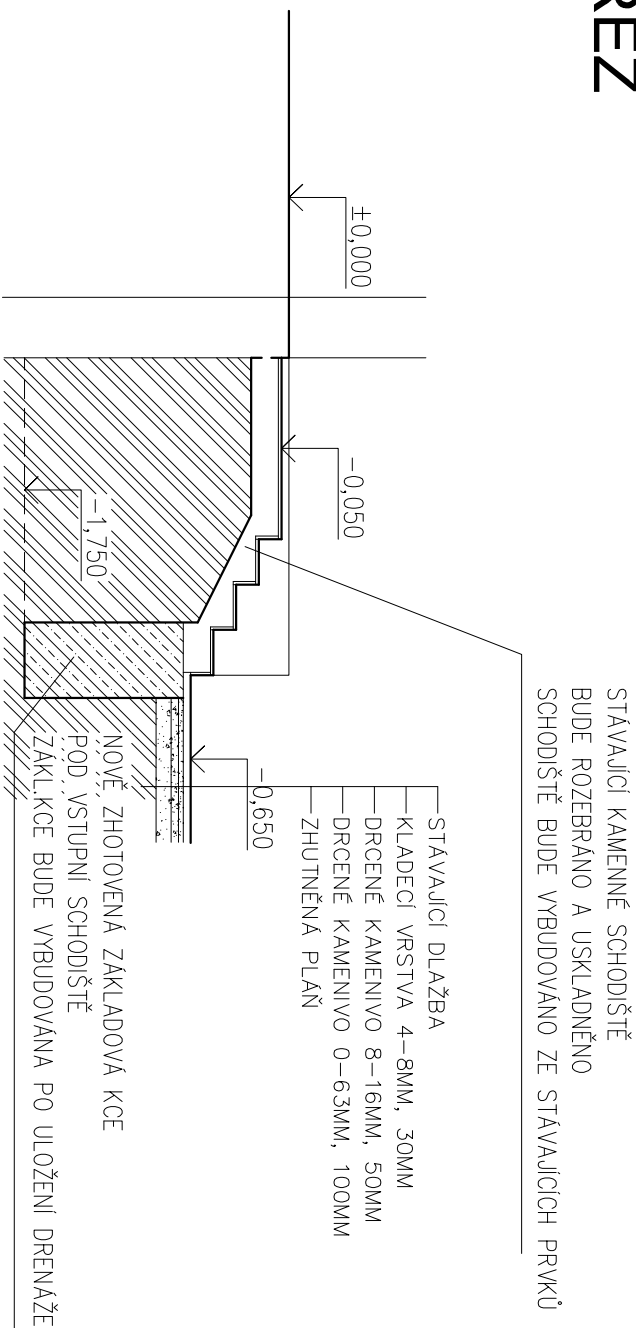

NAVŘH: atelier 2 s.r.o. Kunětická 2534/2 PRAHA 2 - Vinohrady 12 000 email: projektce@atelier2.cz tel: 774 92 10 80, 774 92 10 82, IČO: 275 74 261 DIČ: CZ - 275 74 261		a t e l i e r 2	
PROJEKTANT: Barbora Přibyllová	ZODPOVĚDNÝ PROJEKTANT: Ing.Josef Žáček	HLAVNÍ PROJEKTANT: Ing.Josef Žáček	
INVESTOR: Kraj Vysočina, Žižkova 1882/57, 587 33 Jihlava			

NÁZEV AKCE: PPP Havlíčkův Brod-sanace suterénu a úprava schodiště	
Nad Trať č.p. 335, 580 01 Havlíčkův Brod	

AUTORIZAČNÍ RAZÍTKO:		DATUM: 01/2014		ČÍSLO ZAKÁZKY: 30/2014	
OBSAH: NOVÉ VSTUPNÍ SCHODIŠTĚ		MĚŘÍTKO: 1 : 50		STUPEŇ DOK.: DSP DPS	
		ČÍSLO VÝKRESU: D.1.1.b-08			