
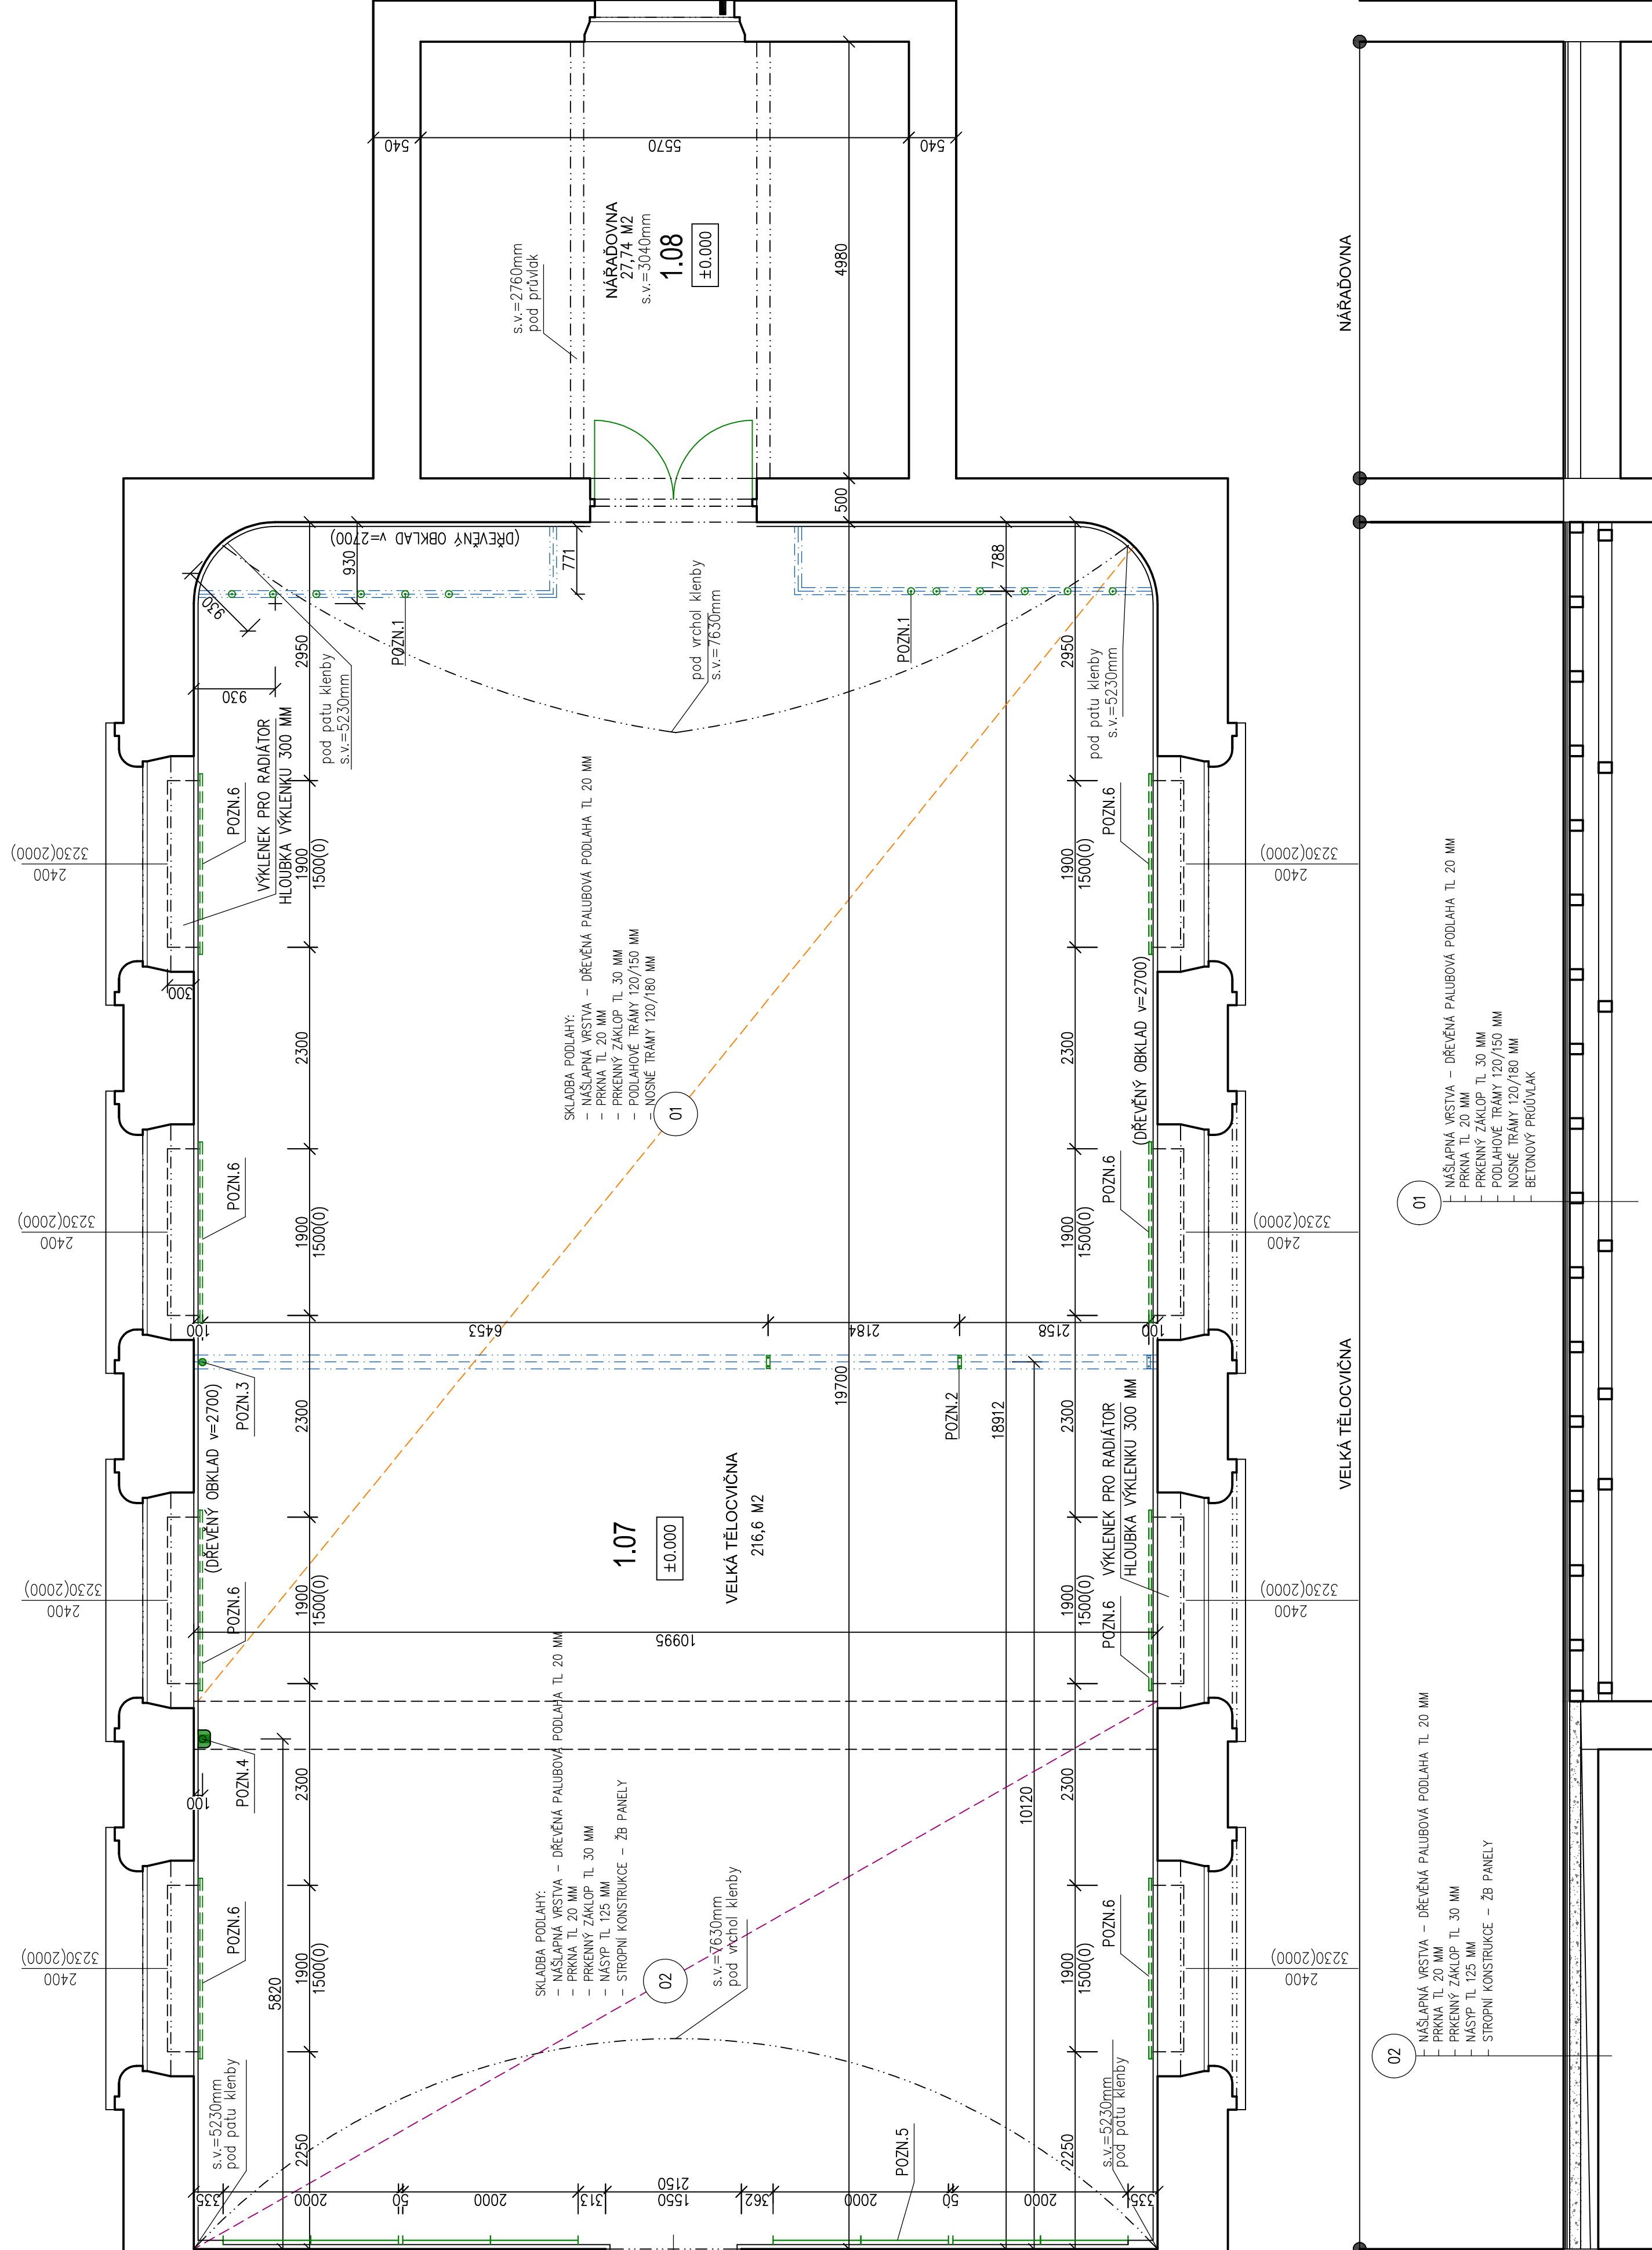



PŮDORYS 1NP

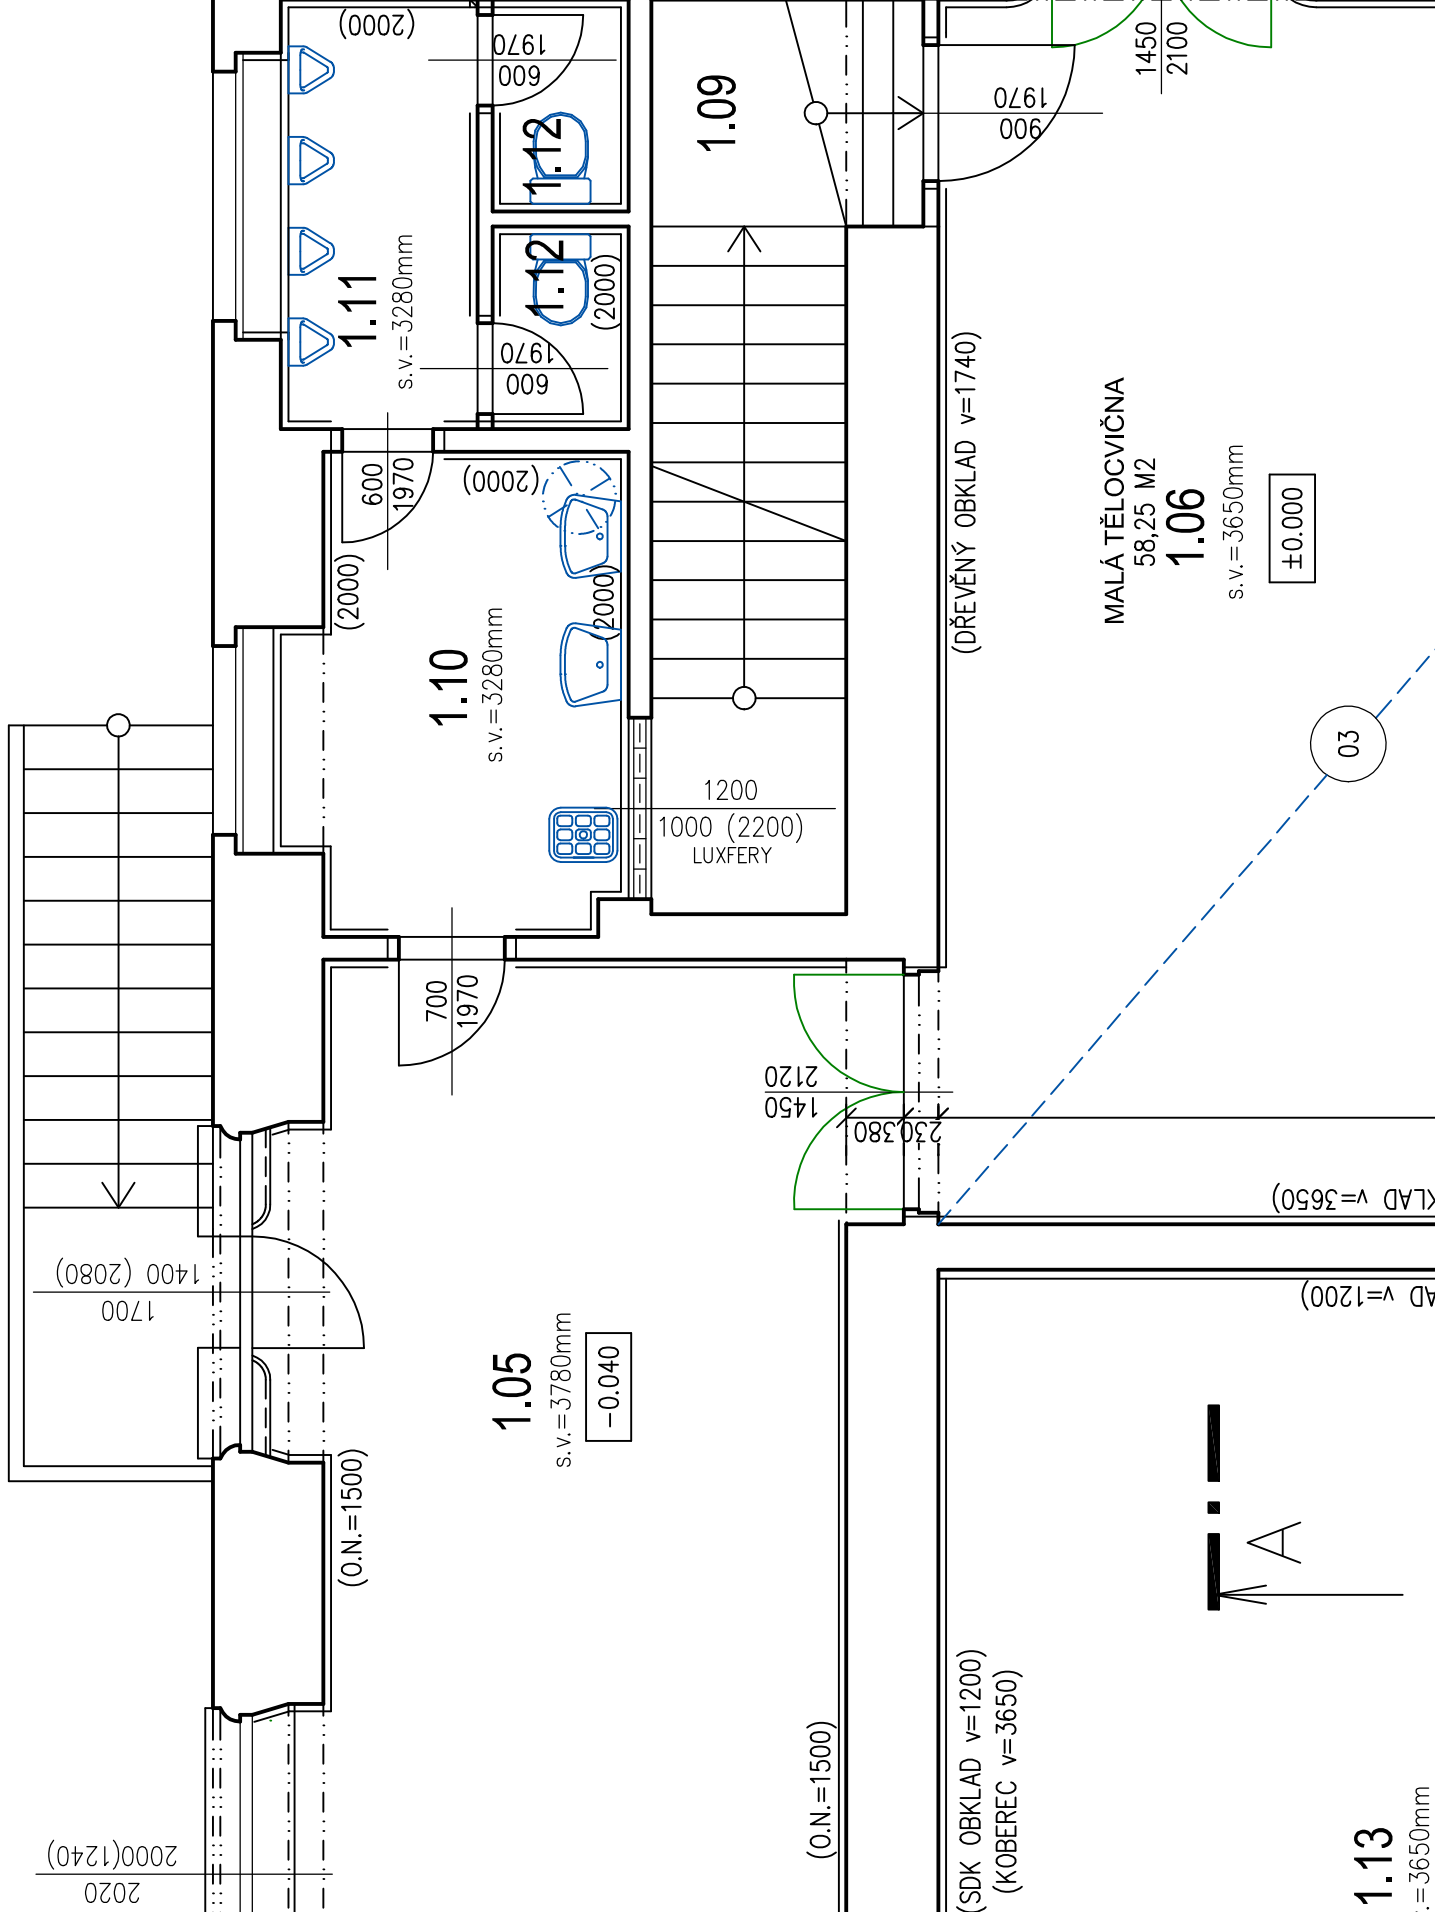

Tabulka místností

Číslo	Úmístění	Plocha	Podlaha	Stěny
1.05	CHODBA	25,63	KERAMICKÁ DLÁŽBA	OMÍTKA, OMYVATELNÝ NÁTĚR V 1460 MM, K.SOKL V 100 MM
1.06	VALÁ TĚLOCVČNÁ	58,25	PALUBOVÁ PODLAHA	OMÍTKA, DR. OBKLAD V 3650 MM, V 1740 MM
1.07	VELKÁ TĚLOCVČNÁ	216,6	PALUBOVÁ PODLAHA	OMÍTKA, DR. O. V 2700 MM
1.08	NÁŘADOVNÁ	27,74	PALUBOVÁ PODLAHA	OMÍTKA
1.09	SCHODIŠTĚ	8,57	KERAMICKÁ DLÁŽBA	OMÍTKA
1.10	PŘEDSÍN WC DÍVKY	6,98	KERAMICKÁ DLÁŽBA	OMÍTKA, K.O. V 2000 MM
1.11	PISOÁRY	3,69	KERAMICKÁ DLÁŽBA	OMÍTKA, K.O. V 2000 MM
1.12	WC	1,26	KERAMICKÁ DLÁŽBA	OMÍTKA, K.O. V 2000 MM
1.13	ÚČETNÁ HUDEBNÍ VÝCHOVY	56	PVC	OMÍTKA, SDK V 1200 MM, KOBRECEK V 3650 MM

- PODLAHA V NÁŘADOVNĚ BUDE ZBOŘOUŠENA A OPATŘENA NOVÝM NÁTĚREM

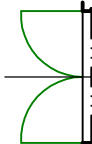

DÍVNÍ KŘÍDLA BUDOU VYŠAZENA ZE ZAVĚSŮ A PO DOBUI VYSTAVBY BUDOU USKLADĚNA TAK, ABY NEDOSLO K JEJICH POŠKOZENÍ

- POZN.1 DEMONTÁŽ - KOTVÍCI PRVKY PRO TÝČ NA SPLH (V PODLAŽE)
POZN.2 DEMONTÁŽ - KOTVÍCI PRVKY PRO HRAZBU (V PODLAŽE)
POZN.3 DEMONTÁŽ - KOTVÍCI PRVEK PRO UCHYVNĚNÍ SÍŤE
POZN.4 DEMONTÁŽ - KOTVÍCI PRVEK PRO UCHYVNĚNÍ KLAJNÝ
POZN.5 DEMONTÁŽ - REBŘÍSTE: 8 KUSŮ VELKÁ TĚLOCVČNÁ, 2 KUSY MALÁ TĚLOCVČNÁ
POZN.6 DEMONTÁŽ - DŘEVĚNÝ KRYT RADIÁTORU VE VELKÉ TĚLOCVČNĚ - 8 KUSŮ
POZN.7 DEMONTÁŽ - DŘEVĚNÝ KRYT RADIÁTORU V MALÉ TĚLOCVČNĚ - 2 KUSY
- SPORTOVNÍ NÁČNÍ SPRÁČKY TÝČE, KLADINA ATD. BUDOU DEMONTOVÁNY A USKLADĚNÝ NA STAVĚNÍŠTI TAK, ABY NEDOSLO K JEJICH POŠKOZENÍ

k.ú. PELHŘIMOV (718912)

0	02/2017	PRVNÍ VYDÁNÍ	ING.RYBÁŘ	ING.RYBÁŘ	ING.RYBÁŘ
ČÍSLO	DATUM	POPIS ZMĚN	VYPRACOVAL	ZODP. PROJEKTANT	AUTOR

KRAJ VYSOČINA 27.4.2017 587,33, Jihlava	PROJEKTANT ČÁSTI PC PROJEKT CENTRUM, s.r.o.	PROJEKTANT PRŮJEKTU PC PROJEKT CENTRUM, s.r.o.	INVESTOR PC PROJEKT CENTRUM, s.r.o.
MÍSTO STAVBY: PELHŘIMOV	VYPRACOVAL: KUDRHALTOVÁ	AUTOR: ING.RYBÁŘ	ING.RYBÁŘ
STAVEBNÍ ÚŘAD: PELHŘIMOV	ZODP.PROJEKTANT: ING.RYBÁŘ	ARCH. NÁVRH: PC NOVA s.r.o.	PC NOVA s.r.o.
NÁZEV AKCE:	FORMÁT: 2/A4	DATUM: 03/2017	03/2017
GYMNAZIUM A OBCHODNÍ AKADEMIE PELHŘIMOV - OPRAVA PODLAHY V TĚLOCVČNĚ GYMNAZIA	STUPEŇ PD: UDRŽOVACÍ PRÁCE	Č. ZAKÁZKY: 17-038	17-038
OBJEKT: SO-01	ČÁST: C. VÝKRESOVÁ ČÁST	MĚŘÍTKO: 1:50	1:50
OBSAH:	Č. VÝKRESU: C.1	Č. PÁRE: C.1	C.1

DOCUMENTAČNÍ LIST PŮDORYS 1NP - BOURACÍ PRÁCE
VÝKRES VÝKRESOVÁ ČÁST - C.1
VÝKRES VÝKRESOVÁ ČÁST - C.1