


ŘEŠENÁ ČÁST HALY

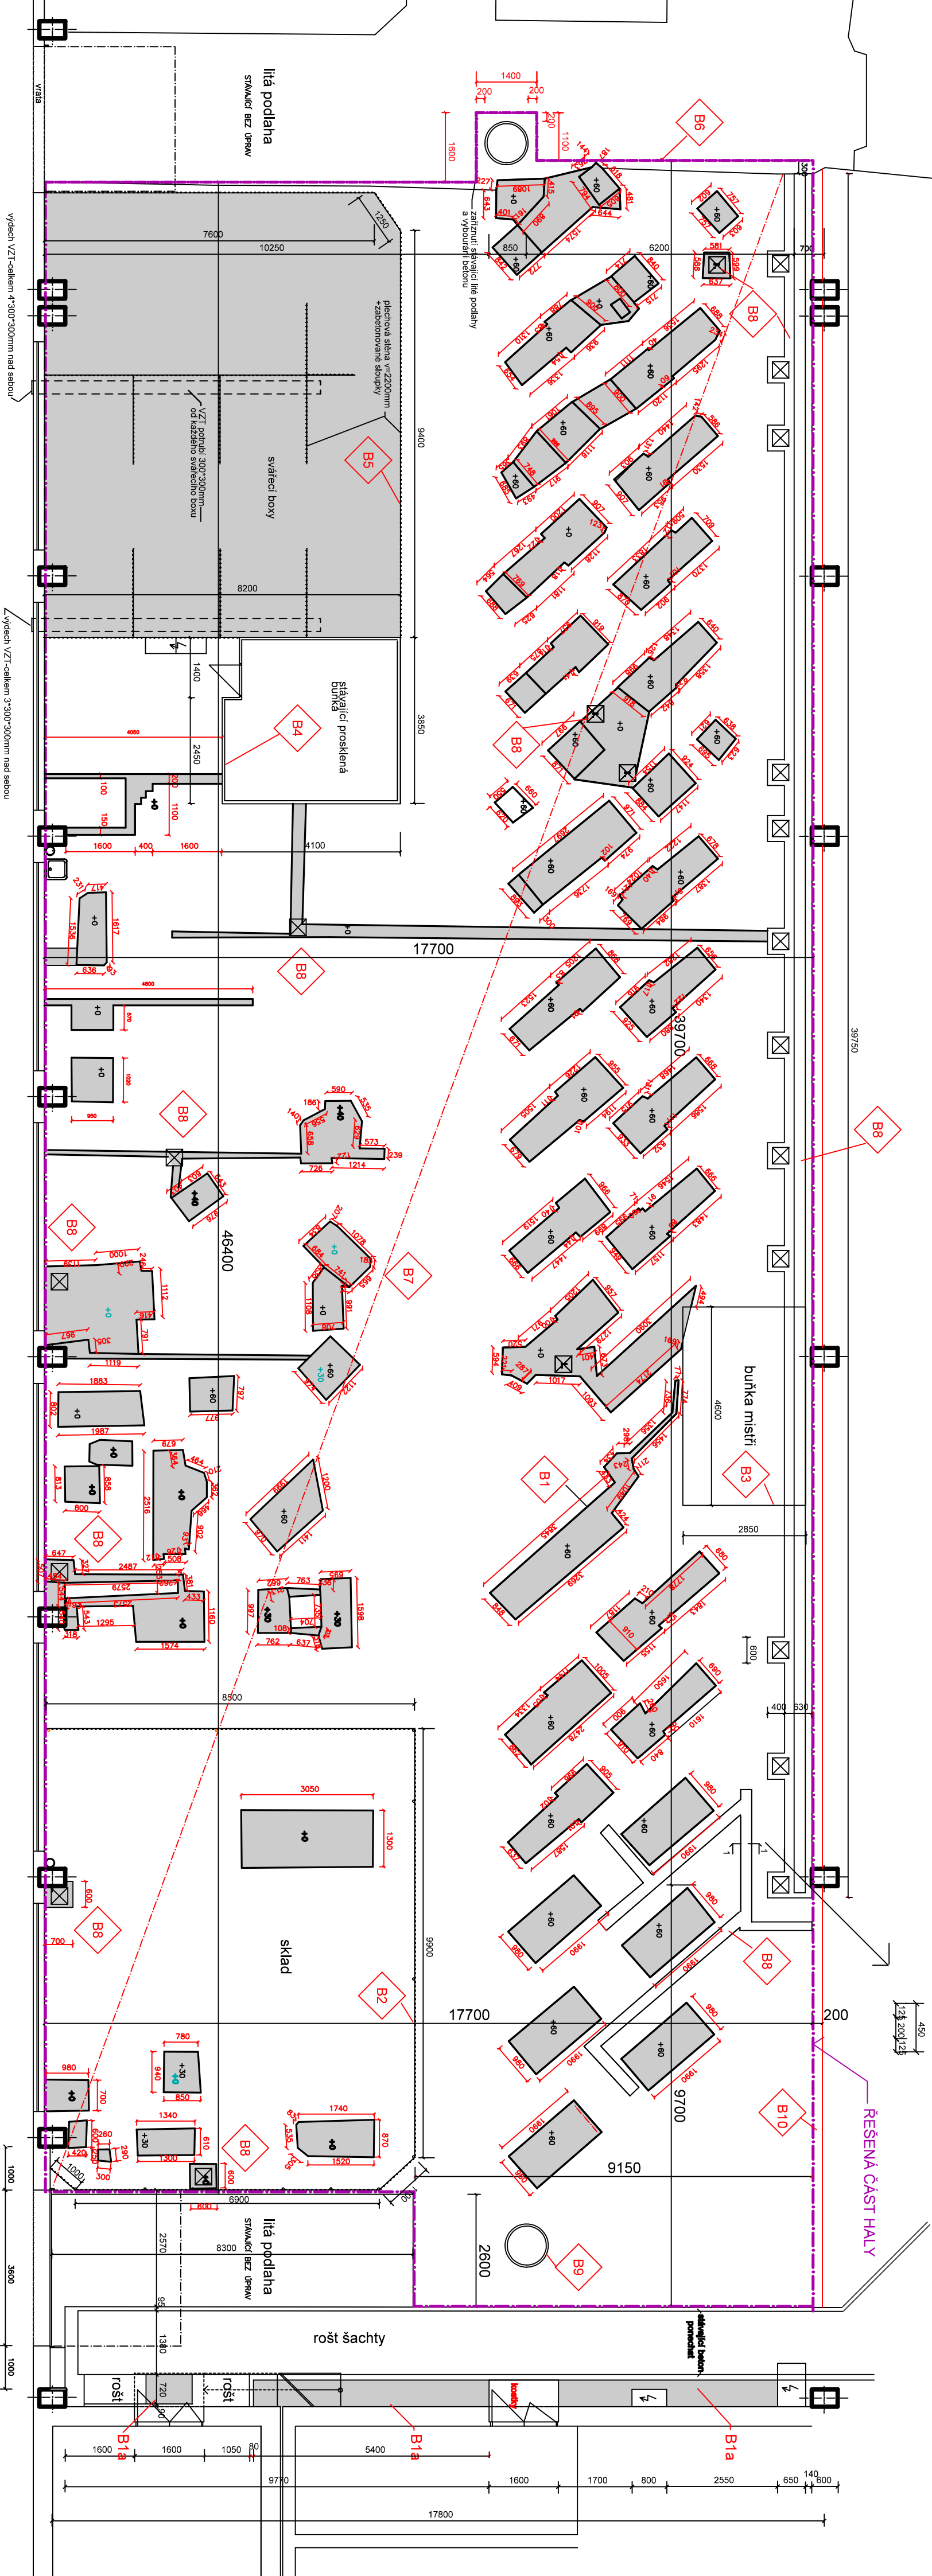

## LEGENDA BOURANÝCH KONSTRUKCÍ:

B1 VYBOURÁNÍ STĚV, ŽELEZOBETONU DO HLoubKY -0,120, VÝŠKA ZÁKLADU NAD PODLAHOU JE UVEDENA VÝŠKOVOU KÓTOU  
STĚV AJÍCÍ BETON MEZI ZDÍ A KANÁLEM-BETON VYBOURATO HLoubKY CCA 30--40MM+NOVÁ SAMONIVELAČNÍ STĚRKA B1a



B2 DEMONTÁŽ STĚV, PLECHOVÉ STĚNY V=1800MM--CELKOVÁ DĚLKA 27,44M, VČ. 13KS ZABETONOVANÝCH SLOUPKŮ

B3 DEMONTÁŽ STĚV, PROSKLENÉ BUNĚKY MISTRŮ 4,6\*2,85M

B4 DEMONTÁŽ STĚV, PROSKLENÉ BUNĚKY 3,85\*4,1M

B5 DEMONTÁŽ STĚV, PLECHOVÉ STĚNY V=2,2--2,4M--CELKOVÁ DĚLKA 26,5M, VČ. 10KS ZABETONOVANÝCH SLOUPKŮ


B6 ZARÍZNUTÍ STĚV AJÍCÍ LITÉ PODLAHY DO ROVINY A UBOURÁNÍ ČÁSTI LITÉ PODLAHY

B7 VYBOURÁNÍ STĚV AJÍCÍ PODLAHY Z DŘEVĚNÝCH KOSTEK VÝŠKY 100MM A ODSTRANĚNÍ VRSTVY PÍSKU TL. 50MM-DLE SONDY Č.

B8 DEMONTÁŽ RÝHOVANÉHO PLECHU--KRYT KANÁLŮ, VYBOURÁNÍ BETON. STĚN TL. 125MM KANÁLŮ S VÝZTUŽÍ KARI STÍP  
A VYBOURÁNÍ ŮHELNÍKŮ 45\*30\*5MM VČ. KOTEV

B9 DEMONTÁŽ POKLOPU KANALIZAČNÍ ŠACHTY VČ. RÁMU , DOKOVÁNÍ BET. VYROVNÁVACÍMI PRSTNÍKY DO ROVINY S NOVOU PODLAHOU

B10 DEMONTÁŽ PODLAHY Z DŘEV. KOSTEK A PÍSKOVÉHO NÁSTYPU-- MANIPULAČNÍ PLOCHA PRO PROVEDENÍ LITÉ PODLAHY A UKONČUJÍCÍHO L PROFILU

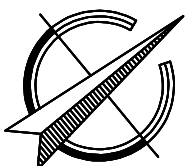

Ků: město Žďar		Stavební úpravy podlahy částí haly	
MěU: Žďar nad Sázavou		Strojenská 675/6, Žďar nad Sázavou	
INVESTOR: VOS a SPŠ Žďar nad Sázavou		Výkres č. 3.	
Studentská 1		Datum: ÚNOR 2017	
Žďar nad Sázavou		č.parc.: 7250	
IČO: 48895598		Měřítko 1:100	
DIČ: CZ48895598		PŮDORYS 1NP-BOURACÍ PRÁCE	
		DPS	