



AF-CITYPLAN s.r.o.
Praha
došlo dne: 4. 8. 2014
č.j.: 2908
přiděleno: Krémář

E.ON Servisní, s.r.o., F. A. Gerstnera 2151/6, 370 49 České Budějovice

AF-CITYPLAN s.r.o.
Milan Krémář
Jindřišská 889/17
11000 Praha

E.ON Servisní, s.r.o.
RCDS Jindřichův Hradec
Pražská 290
Jindřichův Hradec
www.eon.cz

Miloš Dvořák
T +420-56531-4450
milos.dvorak@eon.cz

Naše značka
M18416-16021712

Jindřichův Hradec, 01.08.2014

**Vyjádření o existenci zařízení distribuční soustavy (elektrická síť)
ve vlastnictví E.ON Distribuce, a.s. a podmínkách práce v jeho
blízkosti.**

Investor stavby: AF-CITYPLAN s.r.o.
Název stavby: 14-7-185 C II_639 Kamenice n. Lipou – Antonka;
Pelec - Častrov
Místo stavby: KÚ Častrov (618705), Kamenice nad Lipou
(662577), Pelec (618730), Pravíkov
(733008), Vlasenice u Kamenice nad Lipou
(783315), parc. č. 1, 2

Toto vyjádření slouží pro informaci o stávajícím elektrickém zařízení distribuční soustavy vlastněném a provozovaném společností E.ON Distribuce, a.s. (dále jen ECD) a je vyjádřením k územnímu a stavebnímu řízení. Vyjádření nenahrazuje a neuvádí přípojovací podmínky. V případě, že požadujete připojení nového odběrného místa, resp. zvýšení rezervovaného příkonu a doposud jste nepodali žádost, obraťte se na zákaznickou linku 840 111 333.

Upozorňujeme, že účastníkem územního a stavebního řízení zůstává provozovatel distribuční soustavy ECD, kterého v uvedených řízeních na základě zmocnění zastupuje společnost E.ON Česká republika, s.r.o. (dále jen ECZR).

V zájmovém území výše uvedené stavby se nachází:

Podzemní vedení VN
Nadzemní vedení VN
Distribuční trafostanice VN/NN
Podzemní vedení NN
Nadzemní vedení NN

Sídlo společnosti:
F.A. Gerstnera 2151/6
370 49 České Budějovice
Společnost je zapsána
v Obchodním rejstříku
vedeném Krajským soudem
v Českých Budějovicích,
oddíl C., vložka 15066
IČ: 257 33 591
DIČ: CZ25733591

16021712

Ke stavbě a činnosti v ochranných pásmech (dále jen OP) nadzemního vedení VN, VVN, podzemního vedení nebo elektrických stanic je investor povinen zajistit si písemný souhlas ve smyslu § 46 odst. 11 zákona č. 458/2000 Sb., o podmínkách podnikání a výkonu státní správy v energetických odvětvích, v platném znění.

Souhlas se stavbou a činností v OP zařízení distribuční soustavy uděluje ECZR jako zástupce ECD na základě žádosti investora stavby. S podáním žádosti předložíte k vyjádření projektovou dokumentaci stavby s podrobným zákresem a okótováním umístění stavby v OP.

Podklady pro žádost musí obsahovat následující údaje:

- celé jméno právnické nebo fyzické osoby, která žádá o výjimku
- jméno a celá adresa investora stavby, IČO
- místo zásahu do pásma
- okres, katastrální území, parcelní číslo, druh zařízení
- nový způsob zajištění ochrany rozvodného zařízení
- kopii vyjádření o existenci zařízení včetně zakreslení sítí.

Při provádění zemních nebo jiných prací, které mohou ohrozit předmětné distribuční a sdělovací zařízení, jste povinni dle zákona č. 309/2006 Sb., a nařízení vlády č. 591/2006 Sb., učinit veškerá opatření, aby nedošlo ke škodám na rozvodném zařízení, na majetku nebo na zdraví osob elektrickým proudem, zejména tím, že bude zajištěno:

1. Výkopové práce v blízkosti nadzemního vedení NN lze provádět v min. vzdálenosti 1m od sloupů tak, aby nedošlo k narušení jejich stability a uzemňovací soustavy, nebo nebyl jinak ohrožen provoz el. zařízení a bezpečnost osob. Dále požadujeme dodržovat platná ustanovení norem ČSN EN 50 110-1 a PNE 33 3302.
2. Při provádění stavebních prací nesmí dojít k poškození el. zařízení.
3. V důsledku stavebních prací nesmí dojít k znepřístupnění el. zařízení.
4. Ohlášení jakéhokoliv poškození distribučního a sdělovacího zařízení v provozování ECD na telefonní číslo **800 225 577**.

Kontakty jednotlivých provozovatelů zařízení:

Vytýčení kabelů	Milan Plášil, tel.: 56531-4425, email: milan.plasil@eon.cz
VN+NN	RS, Jiří Šonka, tel.: 565314422

Pozor ! Vyjádření má platnost 12 měsíců tj. do 01.08.2015.



Upozorňujeme na možnou polohovou odchylku uloženého vedení od výkresové dokumentace.

Do přiložené a námi orazítované dokumentace jsme **informativně** zakreslili:

- červeně plně podzemní vedení VN
- červeně čárkovaně nadzemní vedení VN
- zeleně plně podzemní vedení NN
- zeleně čárkovaně nadzemní vedení NN
- fialově plně zrušené podzemní vedení

Při vytýčení trasy zařízení i ke kontrole před záhozem a ke všem dalším jednáním s ECZR jako zástupcem ECD předložte toto vyjádření.

S přátelským pozdravem

E.ON Servisní, s.r.o.

E.ON Servisní, s.r.o.
F. A. Gerstnera 2151/6
370 49 České Budějovice
IČ: 25186213, DIČ: CZ25186213

049

Příloha: Orazítovaná situace s informativním zákresem.

Následující oddíl se vyplňuje v případě žádosti o udělení souhlasu se zjednodušeným územním řízením nebo s uzavřením veřejnoprávní smlouvy


Udělení souhlasu

*Souhlasíme – Nesouhlasíme se zjednodušeným územním řízením**

*Souhlasíme – Nesouhlasíme s uzavřením veřejnoprávní smlouvy**

E.ON Česká republika, s.r.o.

**Pro platnost udělení souhlasu je nutný podpis a razítko oprávněného pracovníka*

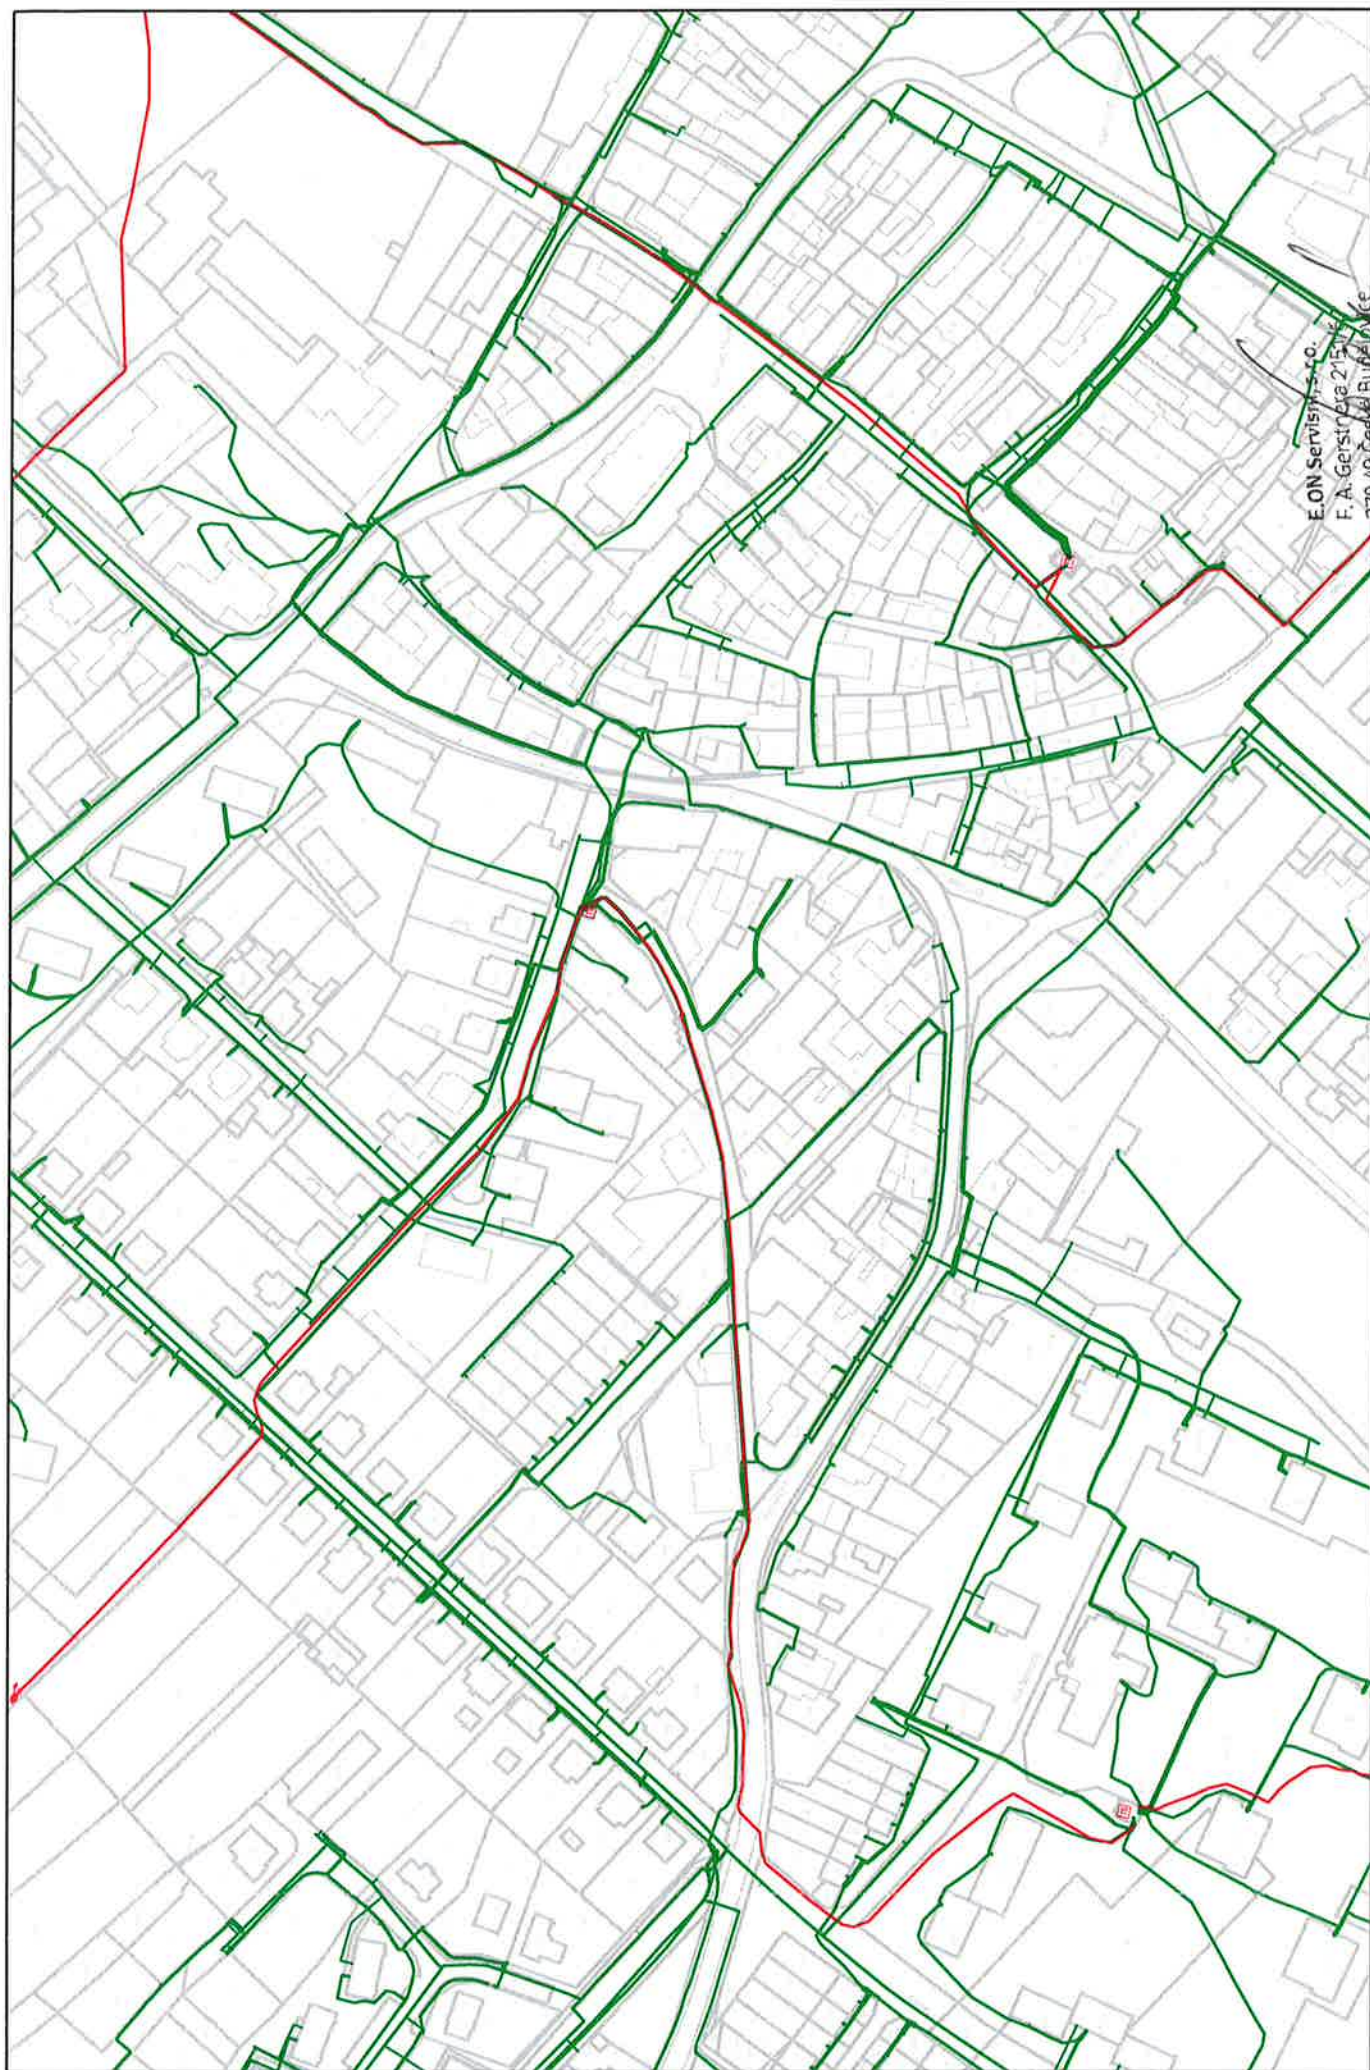


E.ON Servisy s.r.o.
F. A. Gerstlova 215/1
370 49 České Budějovice
IČ: 25186213, DIČ: CZ25186213

Měřítko: 1:2500

111


1.8.2014

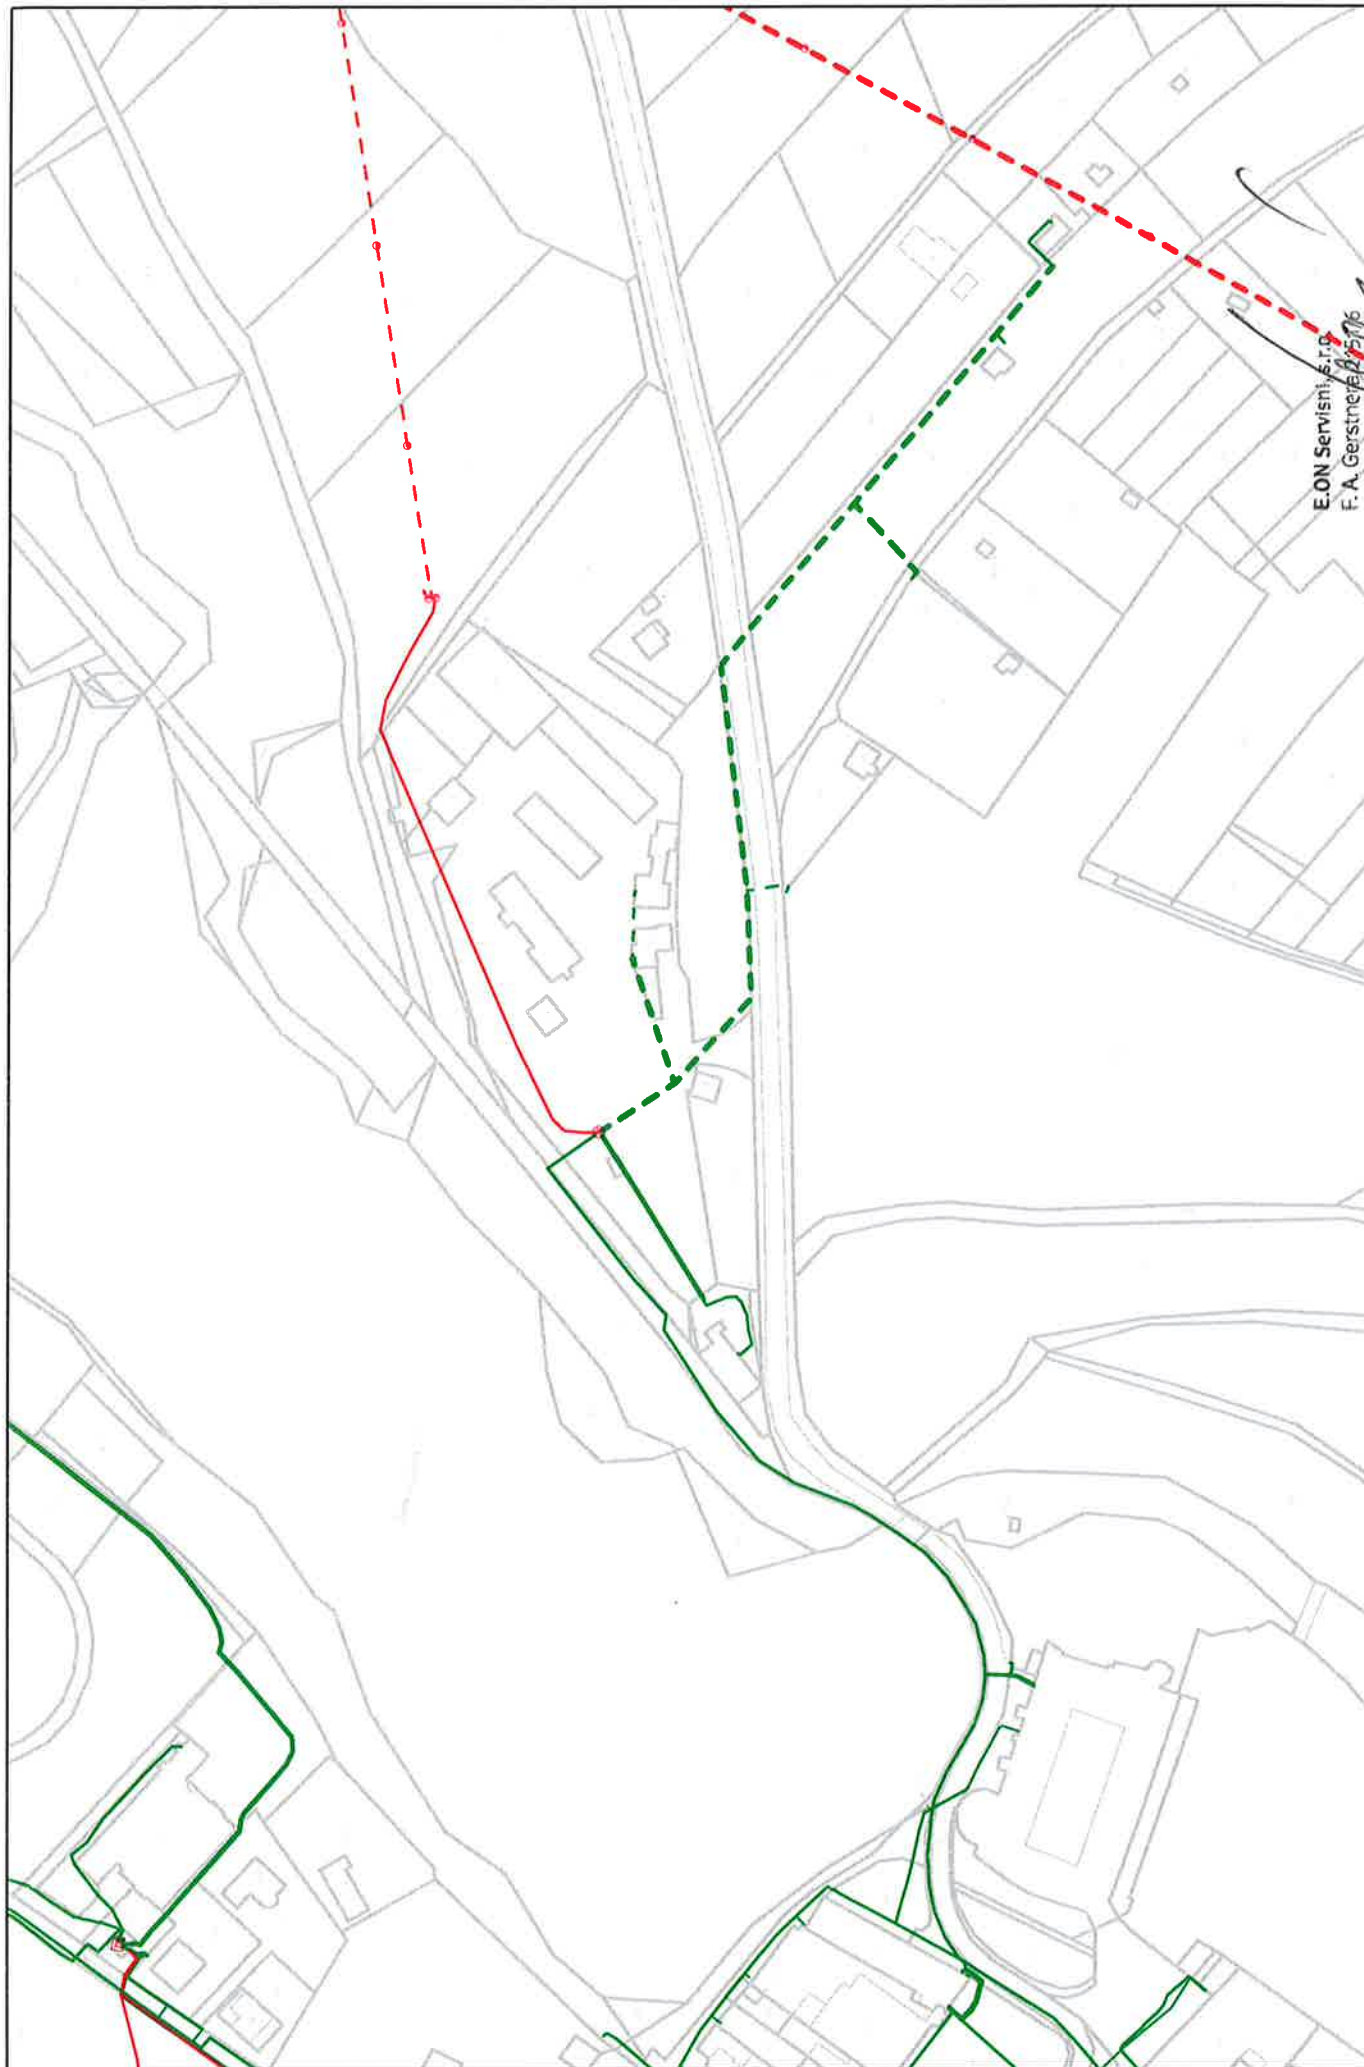

E.ON Servisní s.r.o.
F. A. Gerstnera 105/106
370 49 ČESKÉ BUDĚJOVICE

1/2

1.8.2014

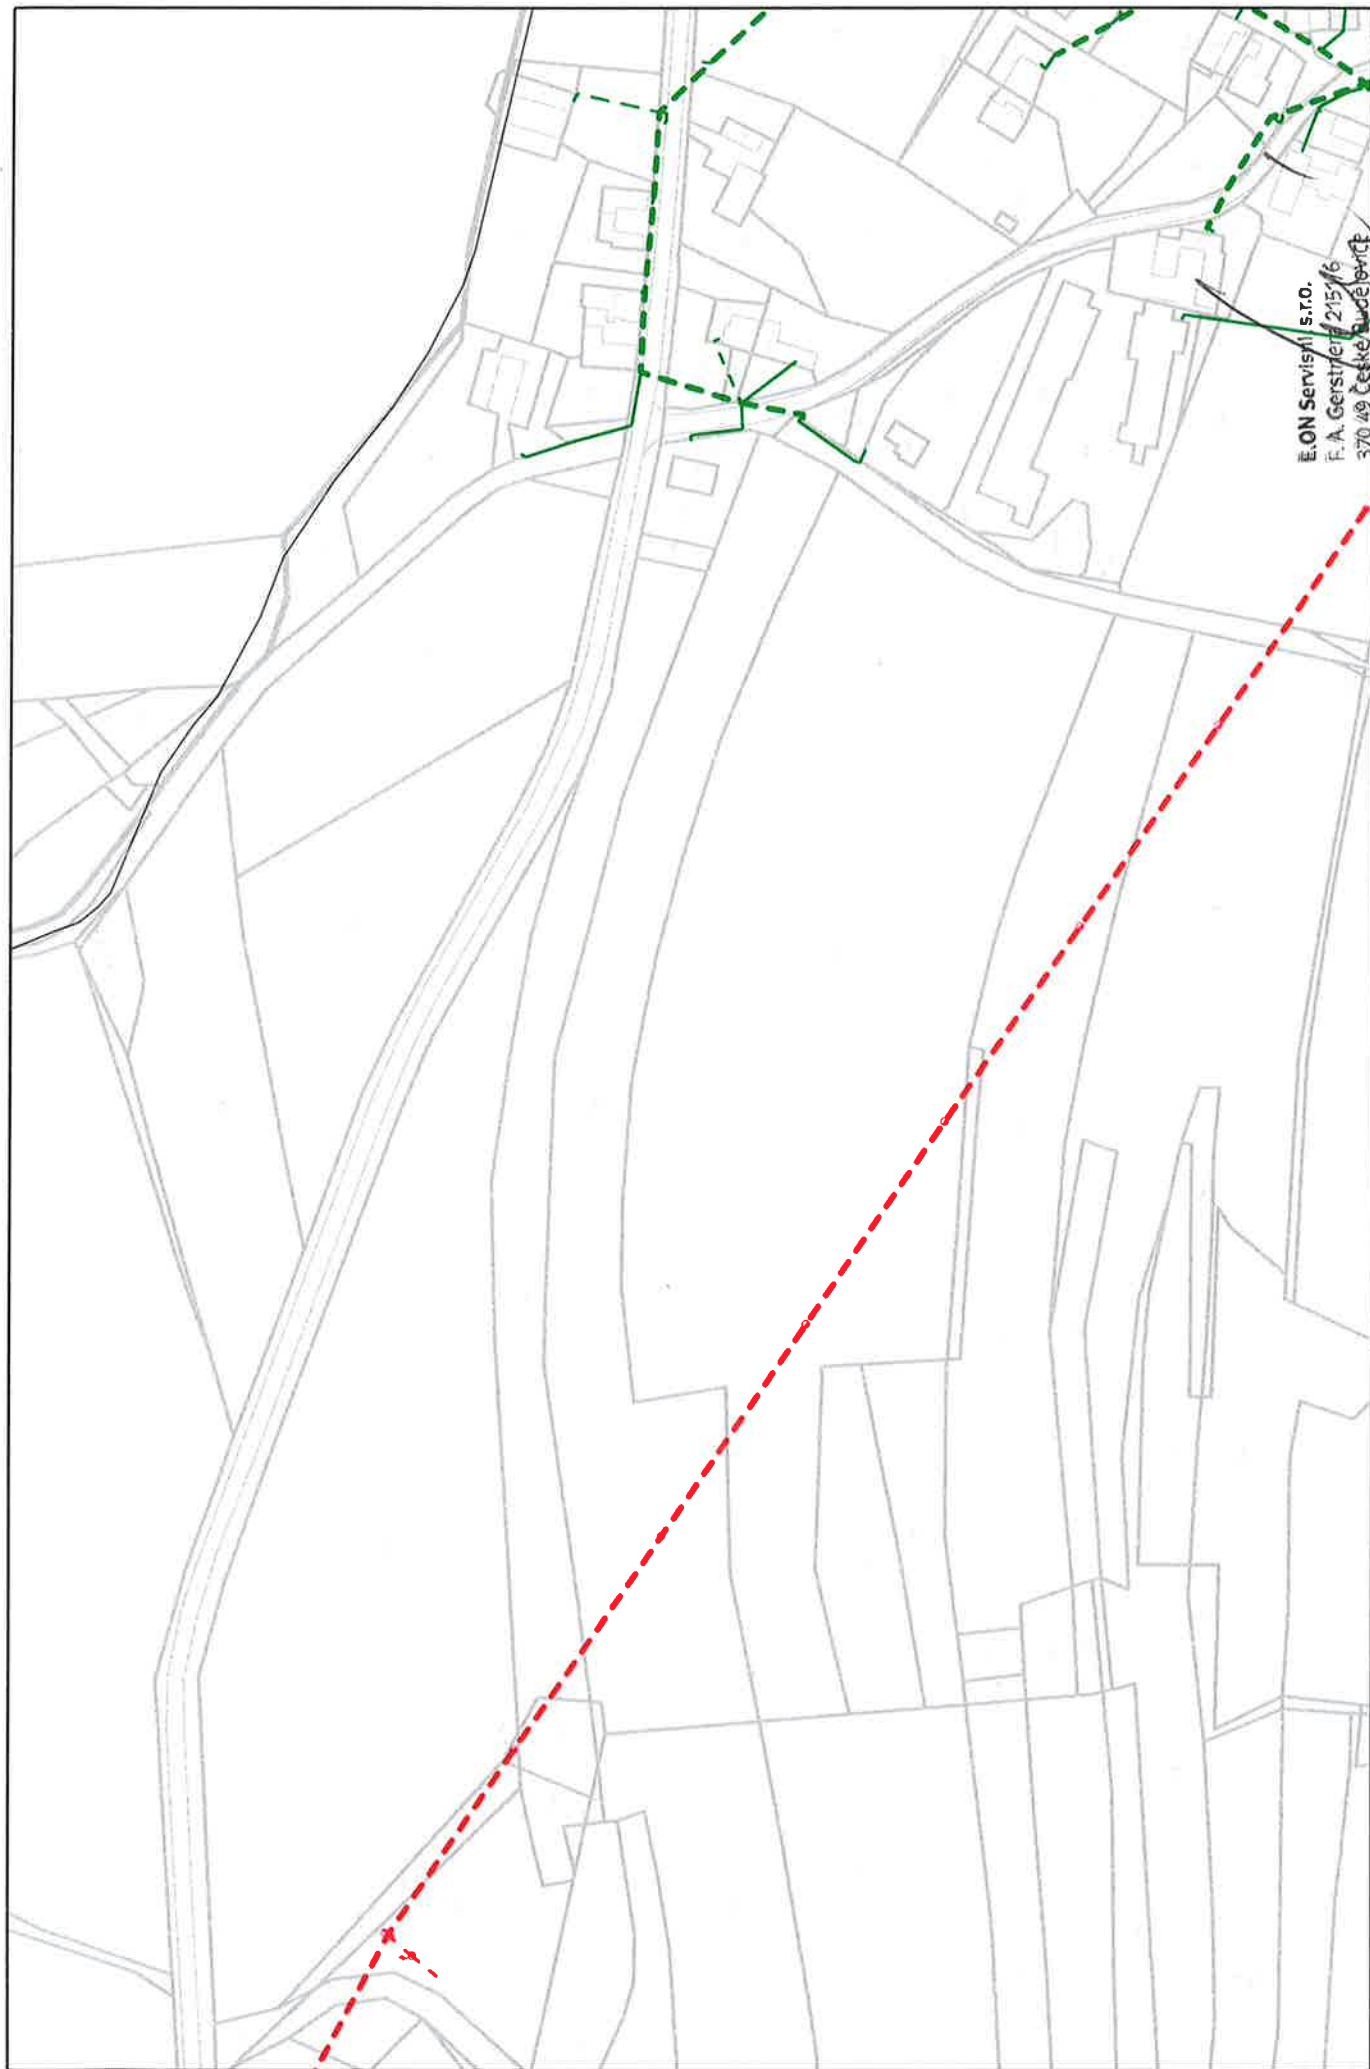

E.ON Servisy s.r.o.

F. A. Gerstner 215/16

370 49 České Budějovice

IČ: 25186213, DIČ: CZ25186213

Měřítko: 1:2500

113

1.8.1014



E.ON Servisy, s.r.o.
F. A. Gerstnerova 2151/6
370 49 České Budějovice
IČ: 25186213, DIČ: CZ25186213

049

Měřítko: 1:2500

1/4

1.2.2014



E.ON Servisní, s.r.o.

F. A. Gerstnera 225/13

370 49 České Budějovice


IČ: 25186213, DIČ: CZ25186213

049

Měřítko: 1:2500

1/5

1.8.1014

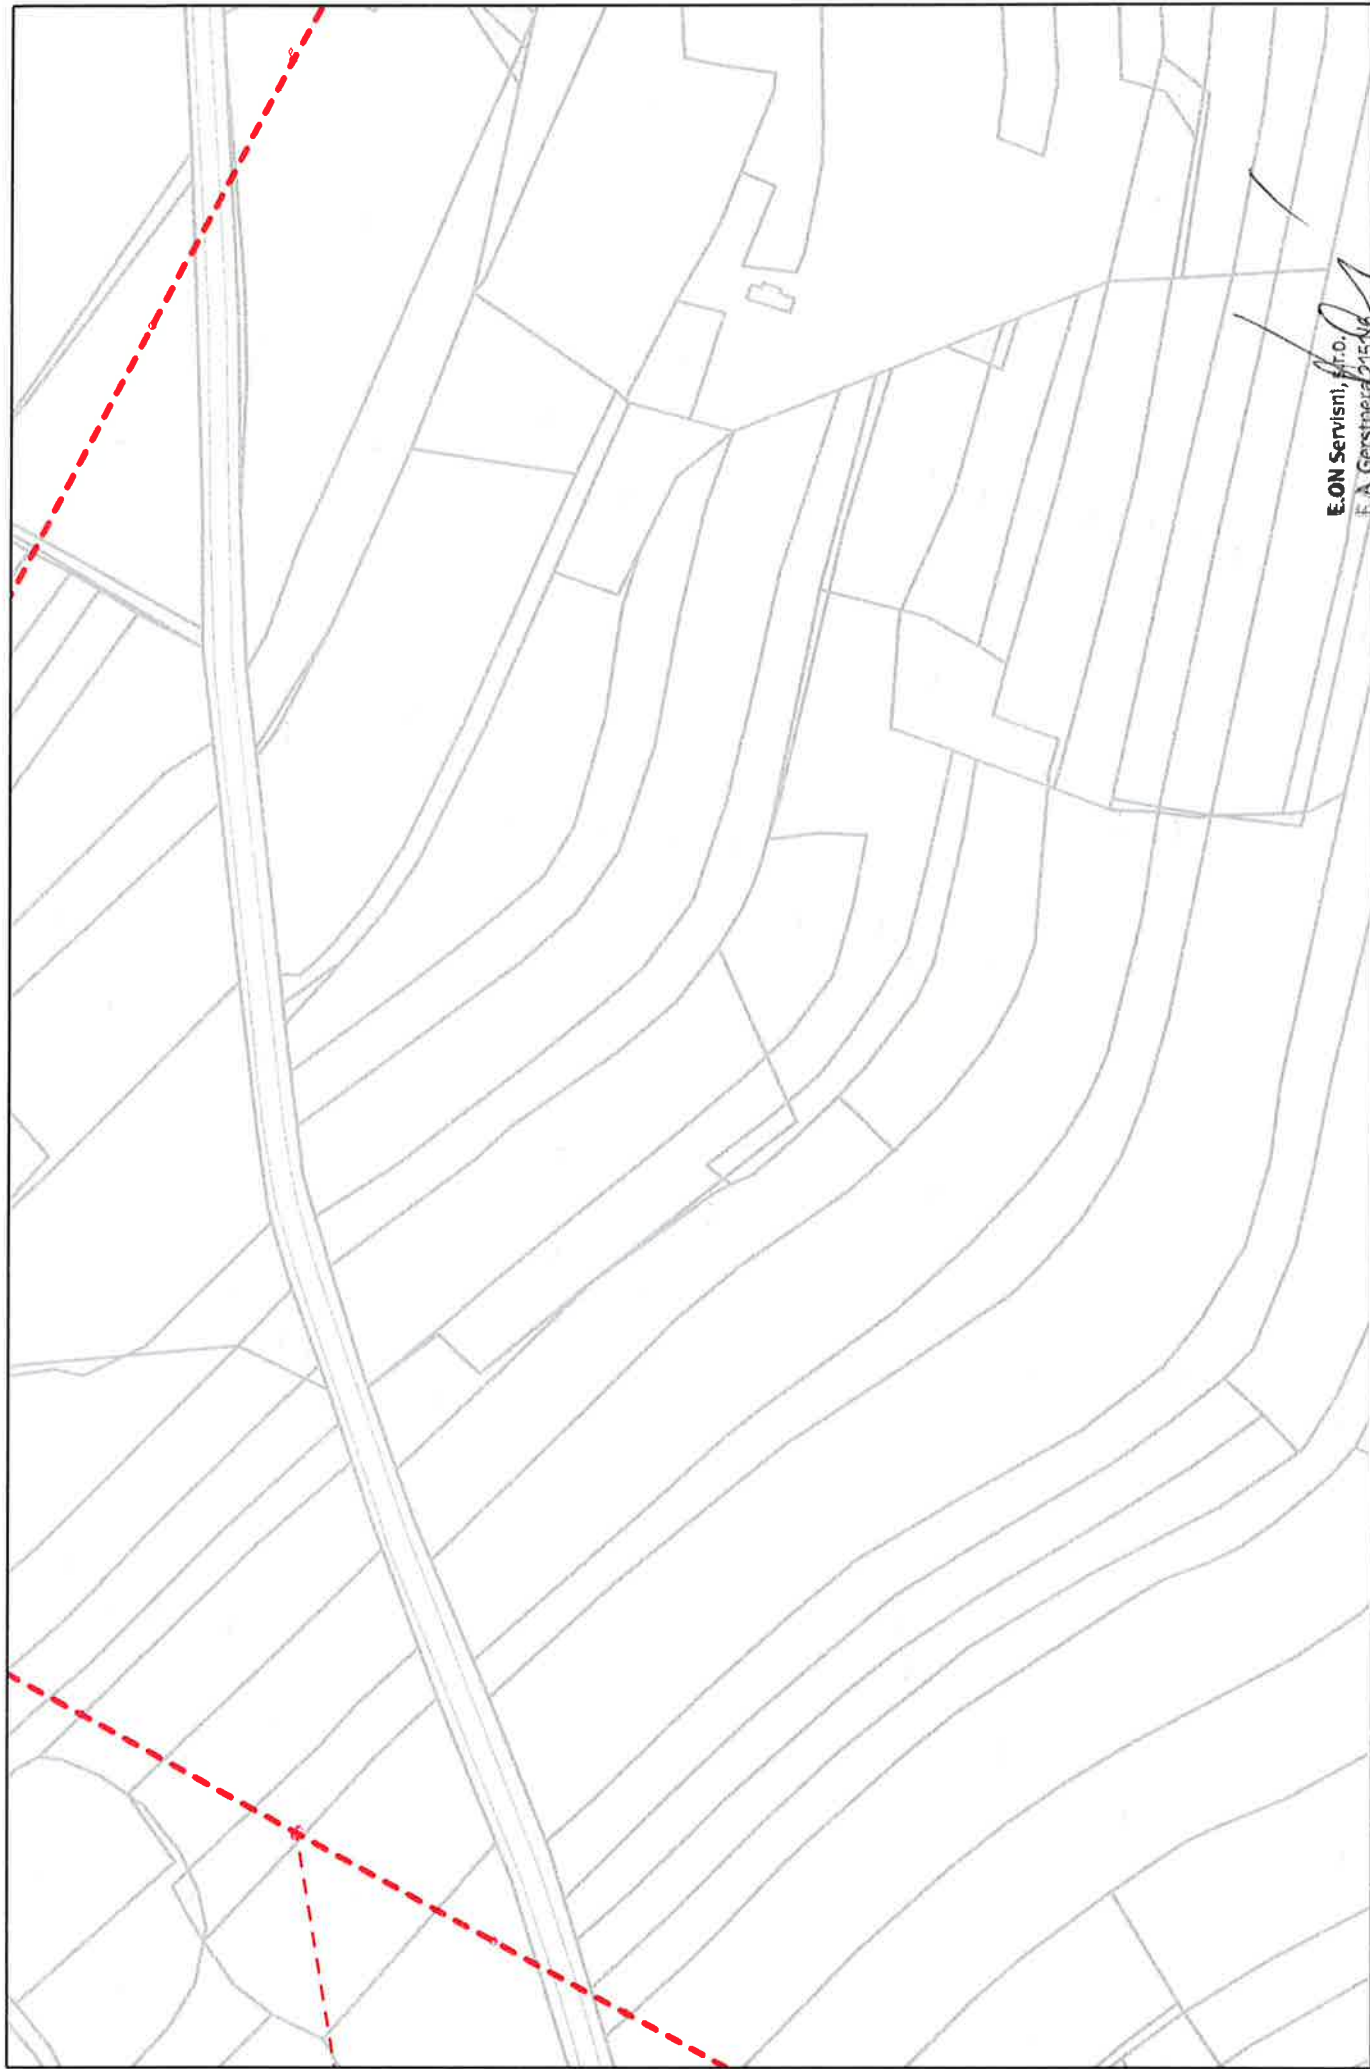


E.ON Servisy, s.r.o.
F. A. Gerstnera 215/II
370 49 České Budějovice
IČ: 25186213, DIČ: CZ25186213

Měřítko: 1:2500

116

1.8.2014

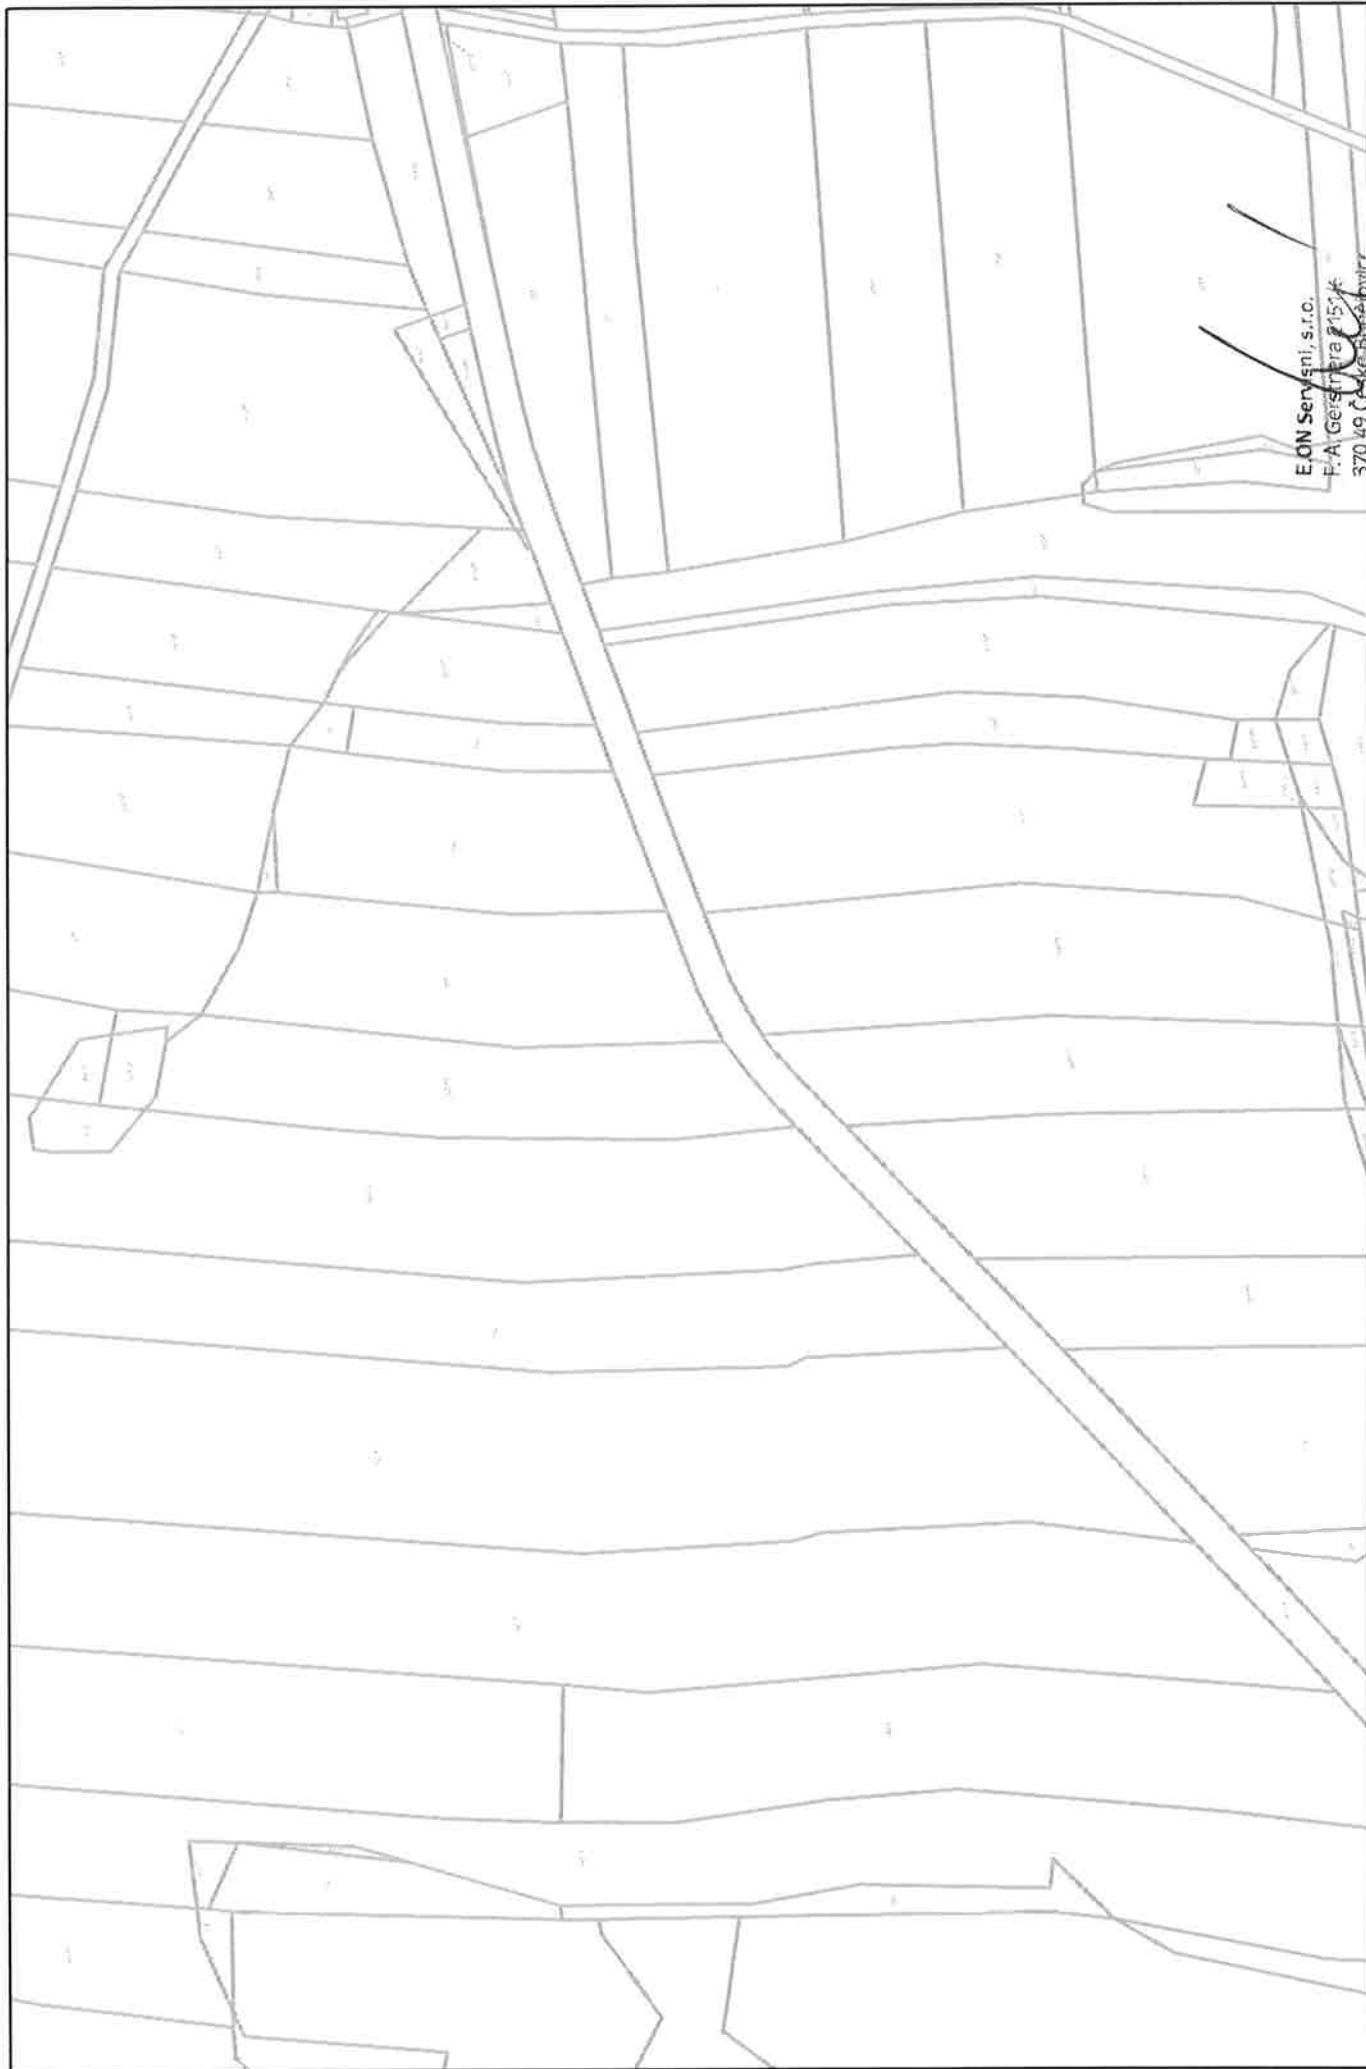

E.ON Servisní, s.r.o.

F. A. Gerstnera 2154

370 49 České Budějovice

IČ: 25186213, DIČ: CZ25186213

1.9.10.14

211

Měřítko: 1:2500



E.ON Servisy s.r.o.

F. A. Gerstnera 2/29/6

370 49 Čelivice Sušice

IČ: 25186213, DIČ: C72518621E

Měřítko: 1:2500

2/2

1.8.2014



E.ON Servisní, s.r.o.
F. A. Gerstnera 2/51/6
370 49 České Budějovice
IČ: 25186213, DIČ: CZ25186213

049

Měřítko: 1:2500

213

1.9.2014



E.ON Servisní, s.r.o.
F. A. Gerstnera 2451/6
370 49 Čestlá Bělá
IČ: 25186213 DIČ: CZ25186213

049

Měřítko: 1:2500

2/4

1.8.10.14



ON Seznam, s.r.o.

F. A. Gerstner 2/25/16

370 49 České Budějovice

IC: 25186213, DIČ: CZ25186213

1.8.2014

Měřítko: 1:2500

1/5



E.ON Servisní s.r.o.
F. A. Gerstnera 2151/6
270 49 Česká Budešovice
IČ: 25186213 DIČ: CZ25186213

049

2/6

Měřítko: 1:2500

1.8.2014



Měřítko: 1:2500

117

1.8.2016