





LEGENDA

- Rekonstrukce silnice II/129 v extravilánu
- Rekonstrukce silnice II/129 v extravilánu (úsek vyjetých kolejí)
- Rekonstrukce silnice II/129 v intravilánu
- Nové hrany
- Stávající hrany
- Nové vodorovné značení
- Osa komunikace
- Čela propustků
- Seřiznutí krajnic
- Stávající stav

SEZNAM STAVEBNÍCH OBJEKTŮ:

- SO 001- Ostatní a vedlejší náklady
- SO 101 - Rekonstrukce silnice II/129 extravilán
- SO 101.1 - Obnova propustků (pouze na přímý příkaz TDS)
- SO 101.2 - Obnova propustku v km 3,994
- SO 102 - Rekonstrukce silnice II/129 intravilán
- SO 111 - Přípravné a dokončovací práce - extravilán
- SO 112 - Přípravné a dokončovací práce - intravilán
- SO 901 - Dopravně-inženýrské opatření

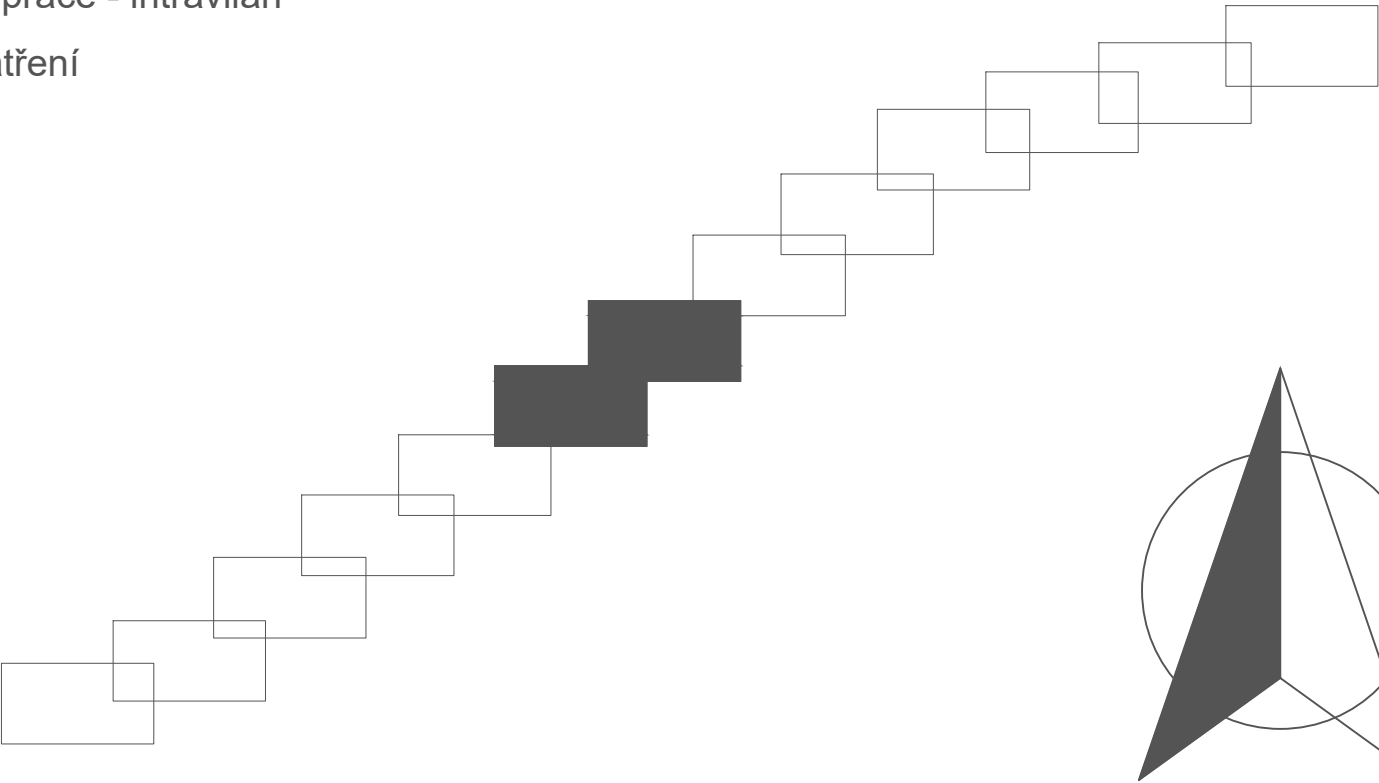

| | | | |
|--|------------------------|------------|---|
| VYPRACOVAL | Jakub PAVLAS | | Krajská správa a údržba silnic Vysočiny <i>příspěvková organizace</i>  |
| KONTROLOVAL | ING. Monika VAVŘÍNKOVÁ | | |
| INVESTOR: Krajská správa a údržba silnic Vysočiny, p.o. | | | Kosovská 16/1122 586 01 Jihlava www.ksusv.cz IČO: 00090450 |
| KÚ: Hrobská Zahrádka, Cetoraz | | | |
| AKCE: II/129 Hr. kraje - Cetoraz | | DATUM | 12/2016 |
| | | MĚŘÍTKO | 1:1000 |
| | | STUPEŇ PD | PDPS |
| PŘÍLOHA: 03.05 Koordinační situace stavby | | ČÍSLO PD | 2016/PE/03 |
| | | ČÍSLO PARÉ | |