


ŘEZ B-B - NOVÝ STAV 1:25

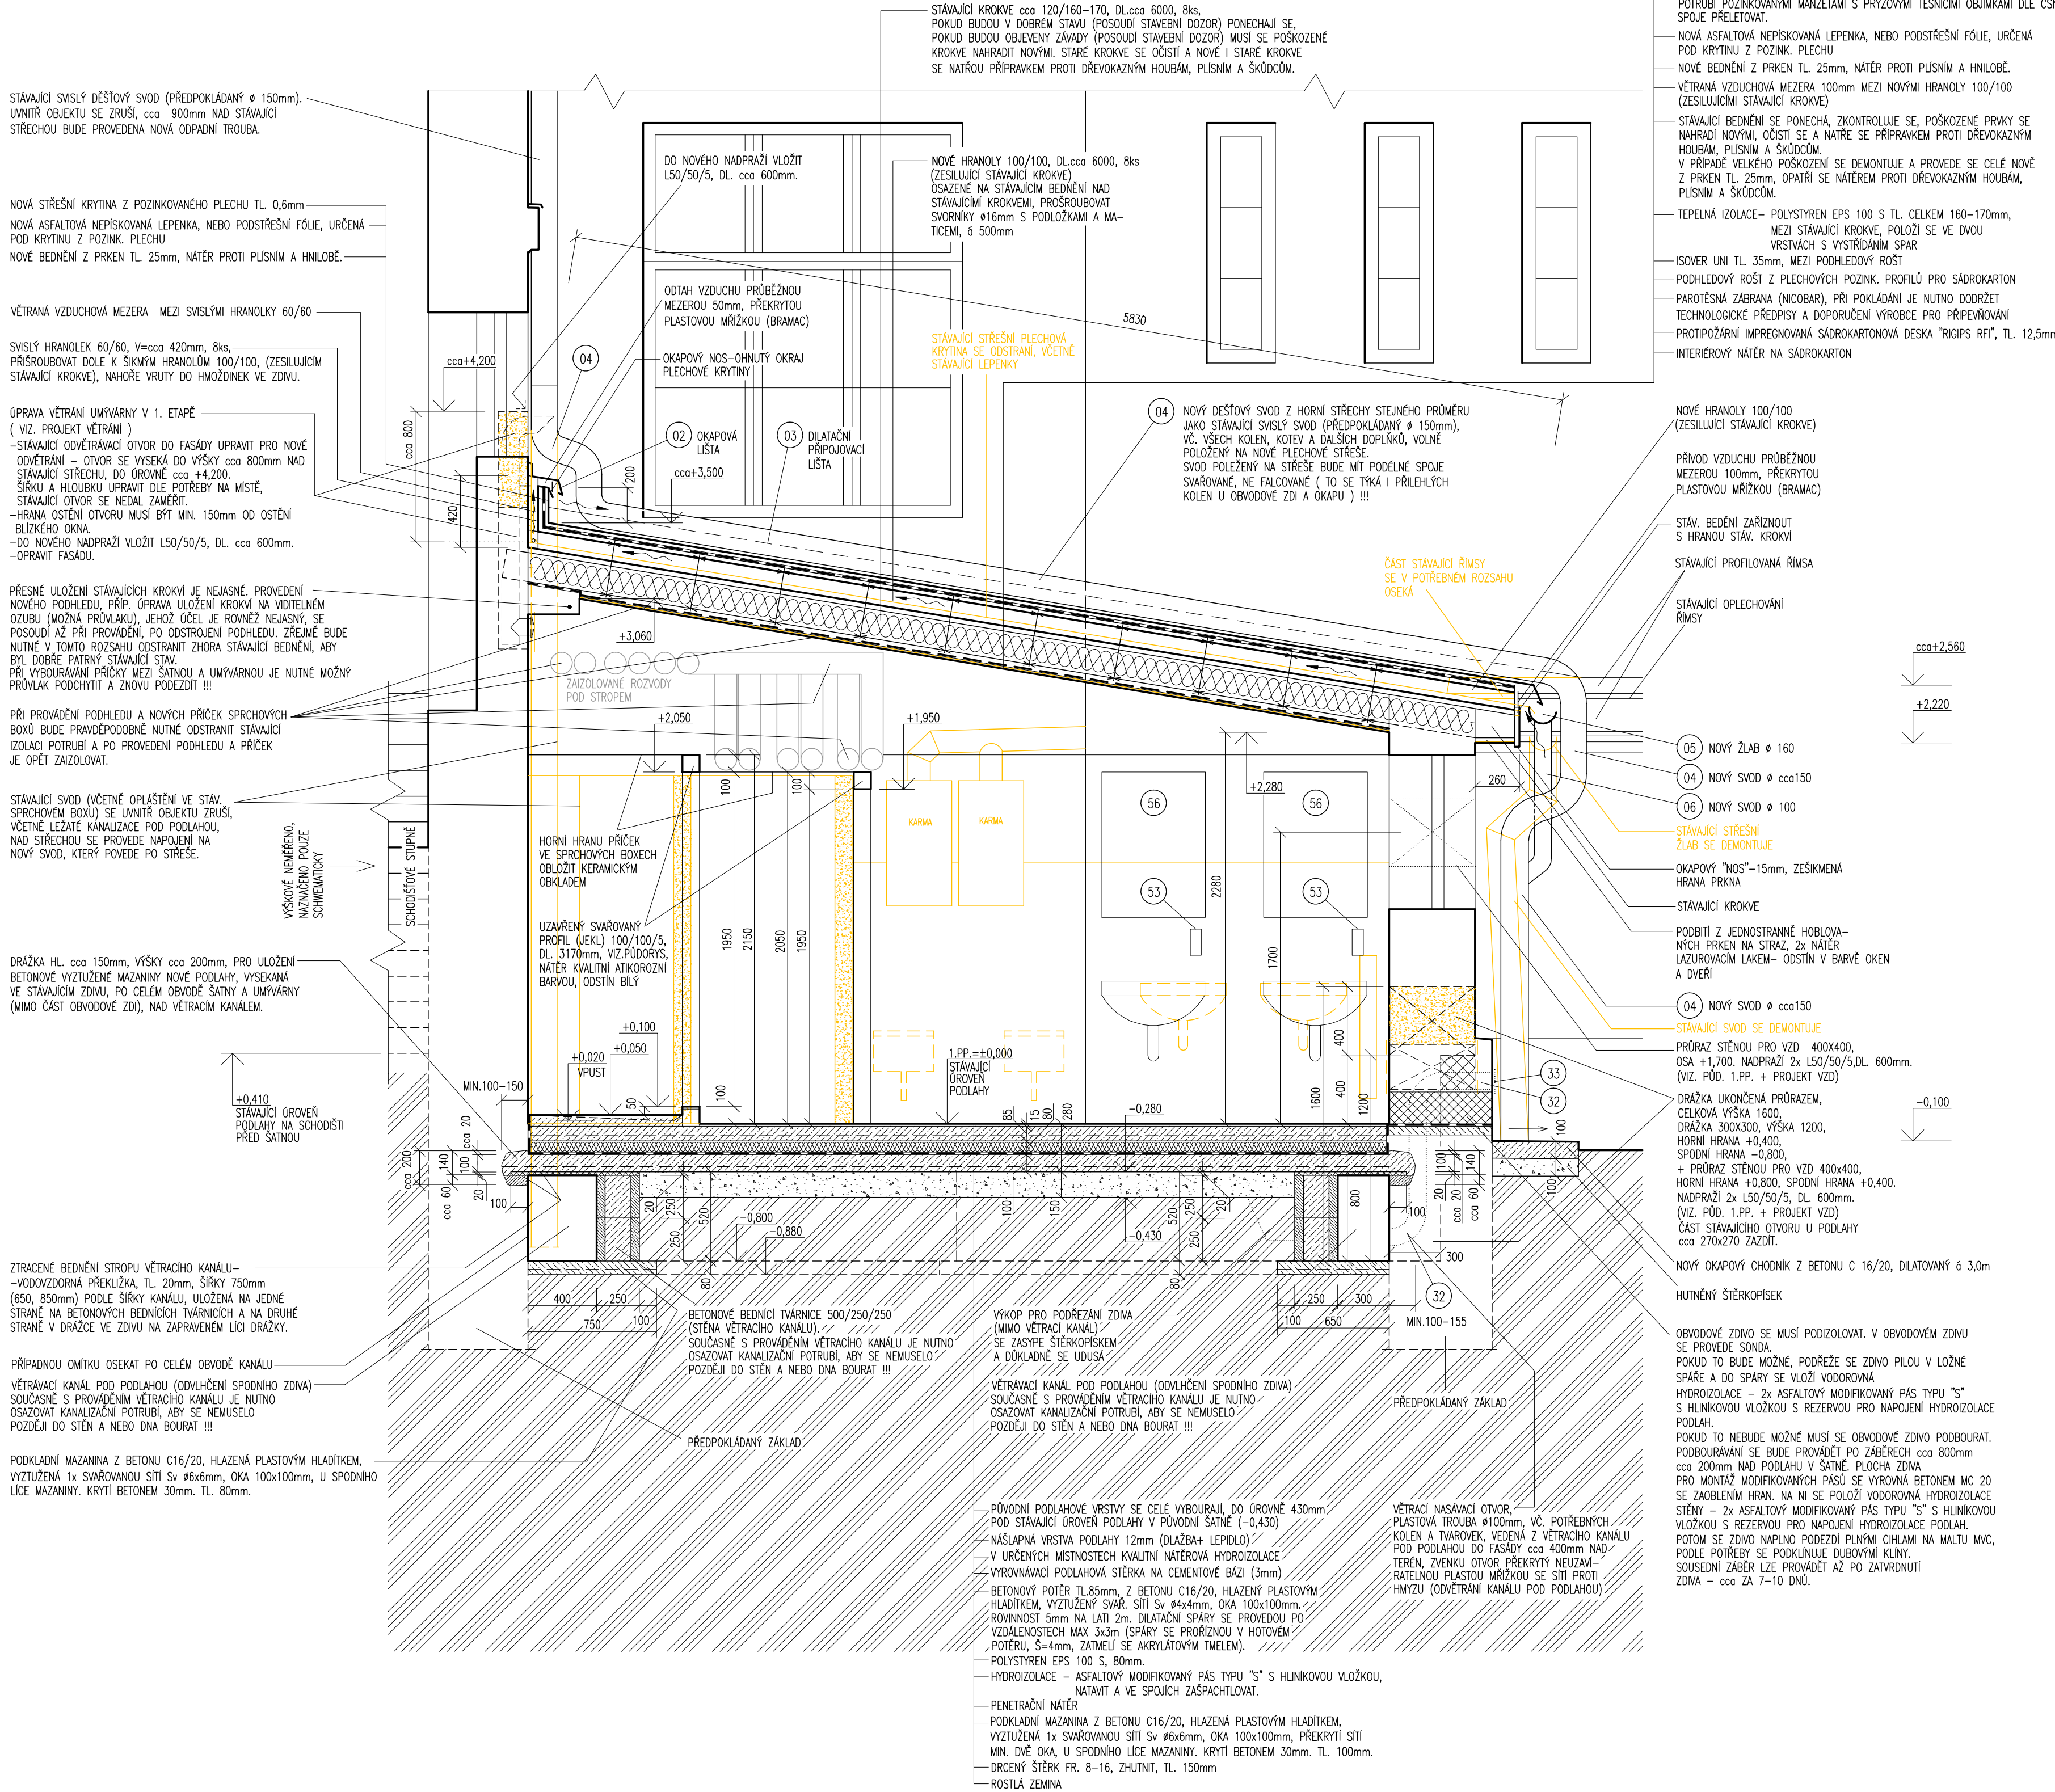


LEGENDA ZDIVA

	– STÁVAJÍCÍ ZDIVO A KONSTRUKCE
	– BOURÁVANÉ ZDIVO A KONSTRUKCE
	– DOZDŮNKY Z CIHEL PLNÝCH OBÝČEJNÝCH, P100 290x140x65, MALTA MC 50.
	– ZDIVO PŘÍČEK TL. 100 A 150mm, Z CIHELNYCH BLOKŮ HELIUX TL. 80 A 140mm NA ZDICI MALTY HELIUX.
	– VNITŘNÍ OMIŤKY TRÁVRSTVÉ, ŠTUKOVÉ S VÁPENNÝM ŠTUKEM
	– STĚNA VĚTRACÍHO KANÁLU POD PODLAHOU Z BETONOVÝCH BEDNÍČÍCH TVÁRNICE 500/250/250

POZNÁMKA

–PRŮŘAZY A OTVORY MENŠÍCH ROZMĚRŮ, PRO PROSTUPY ROZVODŮ ŘEMESEL, SE PROVEDOU PODLE VÝKRESŮ JEDNOTLIVÝCH PROFESÍ DODATEČNĚ.
VĚŠÍ OTVORY JSOU ZAKRESLENY V TOMTO VÝKRESĚ A VÝKRESĚ PŮDORYSU 1.PP., PROVEDOU SE PŘI PROVÁDĚNÍ HRUBÉ STAVBY.
–ZEDNICKÉ VÝPOMOČI PŘI PROVÁDĚNÍ JEDNOTLIVÝCH PROFESÍ – ŽIT, ELEKTRO, ŮT, VZD – JSOU SOUČÁSTÍ POLOŽEK VÝKAZŮ VÝMĚR TĚCHTO PROFESÍ (VÝSEKÁNÍ
DŘÁZEK, VÝKLENKŮ A PRŮŘAZŮ, JEJICH ZAŽDĚNÍ A ZAOMITÁNÍ A.T.D.....)
–PŘED BETONÁŽÍ PODLAHOVÝCH DESEK POD NÁŠLAPNÉ VRSTVY PODLAH, JE NUTNO DO PODLAHY ULOŽIT VEŠKERÉ ROZVODY VZT, UT, VODY, KANALIZACE, ELEKTRO,
VZD A SLABOPROUDU. DILATACE PODLAH JE POPSÁNA VE VÝKRESECH ŘEZŮ.
–PŘI PROSTUPU VŠECH ROZVODŮ A INSTALACI SKRZ HYDROIZOLACI SE POUŽIJÍ SYSTÉMOVÉ OBJÍMKY S MANŽETAMI.
–NEKOTOVANÉ ROZMĚRY PŮVODNÍCH KONSTRUKCÍ JSOU UVEDENY NA VÝKRESECH ZSS NEBO JE LZE ODMĚŘIT Z VÝKRESU.

±0,000= ÚROVEŇ STÁVAJÍCÍ PODLAHY V ŠATNĚ A UMÝVárnĚ

Vedoucí projektant	Zodpov. projektant	Vypracoval	Kreslil	<div> ING. JANA VLAČILOVÁ ČAJKOVSKÉHO 15, 58601 JIHLAVA IČ:75661519, Tel:732447874 vlaciljane@seznam.cz</div>		
Ing. Pavel VLAČIL	Ing. Jana VLAČILOVÁ					
Investor : SŠ PTA Jihlava, ul. Legionářů, 586 01 Jihlava						
Místo stavby : SŠ PTA Jihlava – areál školy						
SŠ PTA JIHLAVA REKONSTRUKCE SOCIÁLNÍHO ZAŘÍZENÍ PRO TĚLOCVIČNU V BUDOVĚ JANA MASARYKA 3						
					Zak.č. :	03/2017–J
					Datum :	07/2017
					Stupeň :	PP
					Formát :	8 A4
					Měřítko : 1:25	Výtisk:
Obsah :				Č.výkř.	106	
ŘEZ B–B – NOVÝ STAV						