


PŮDORYS STŘECHY - NOVÝ STAV 1:50

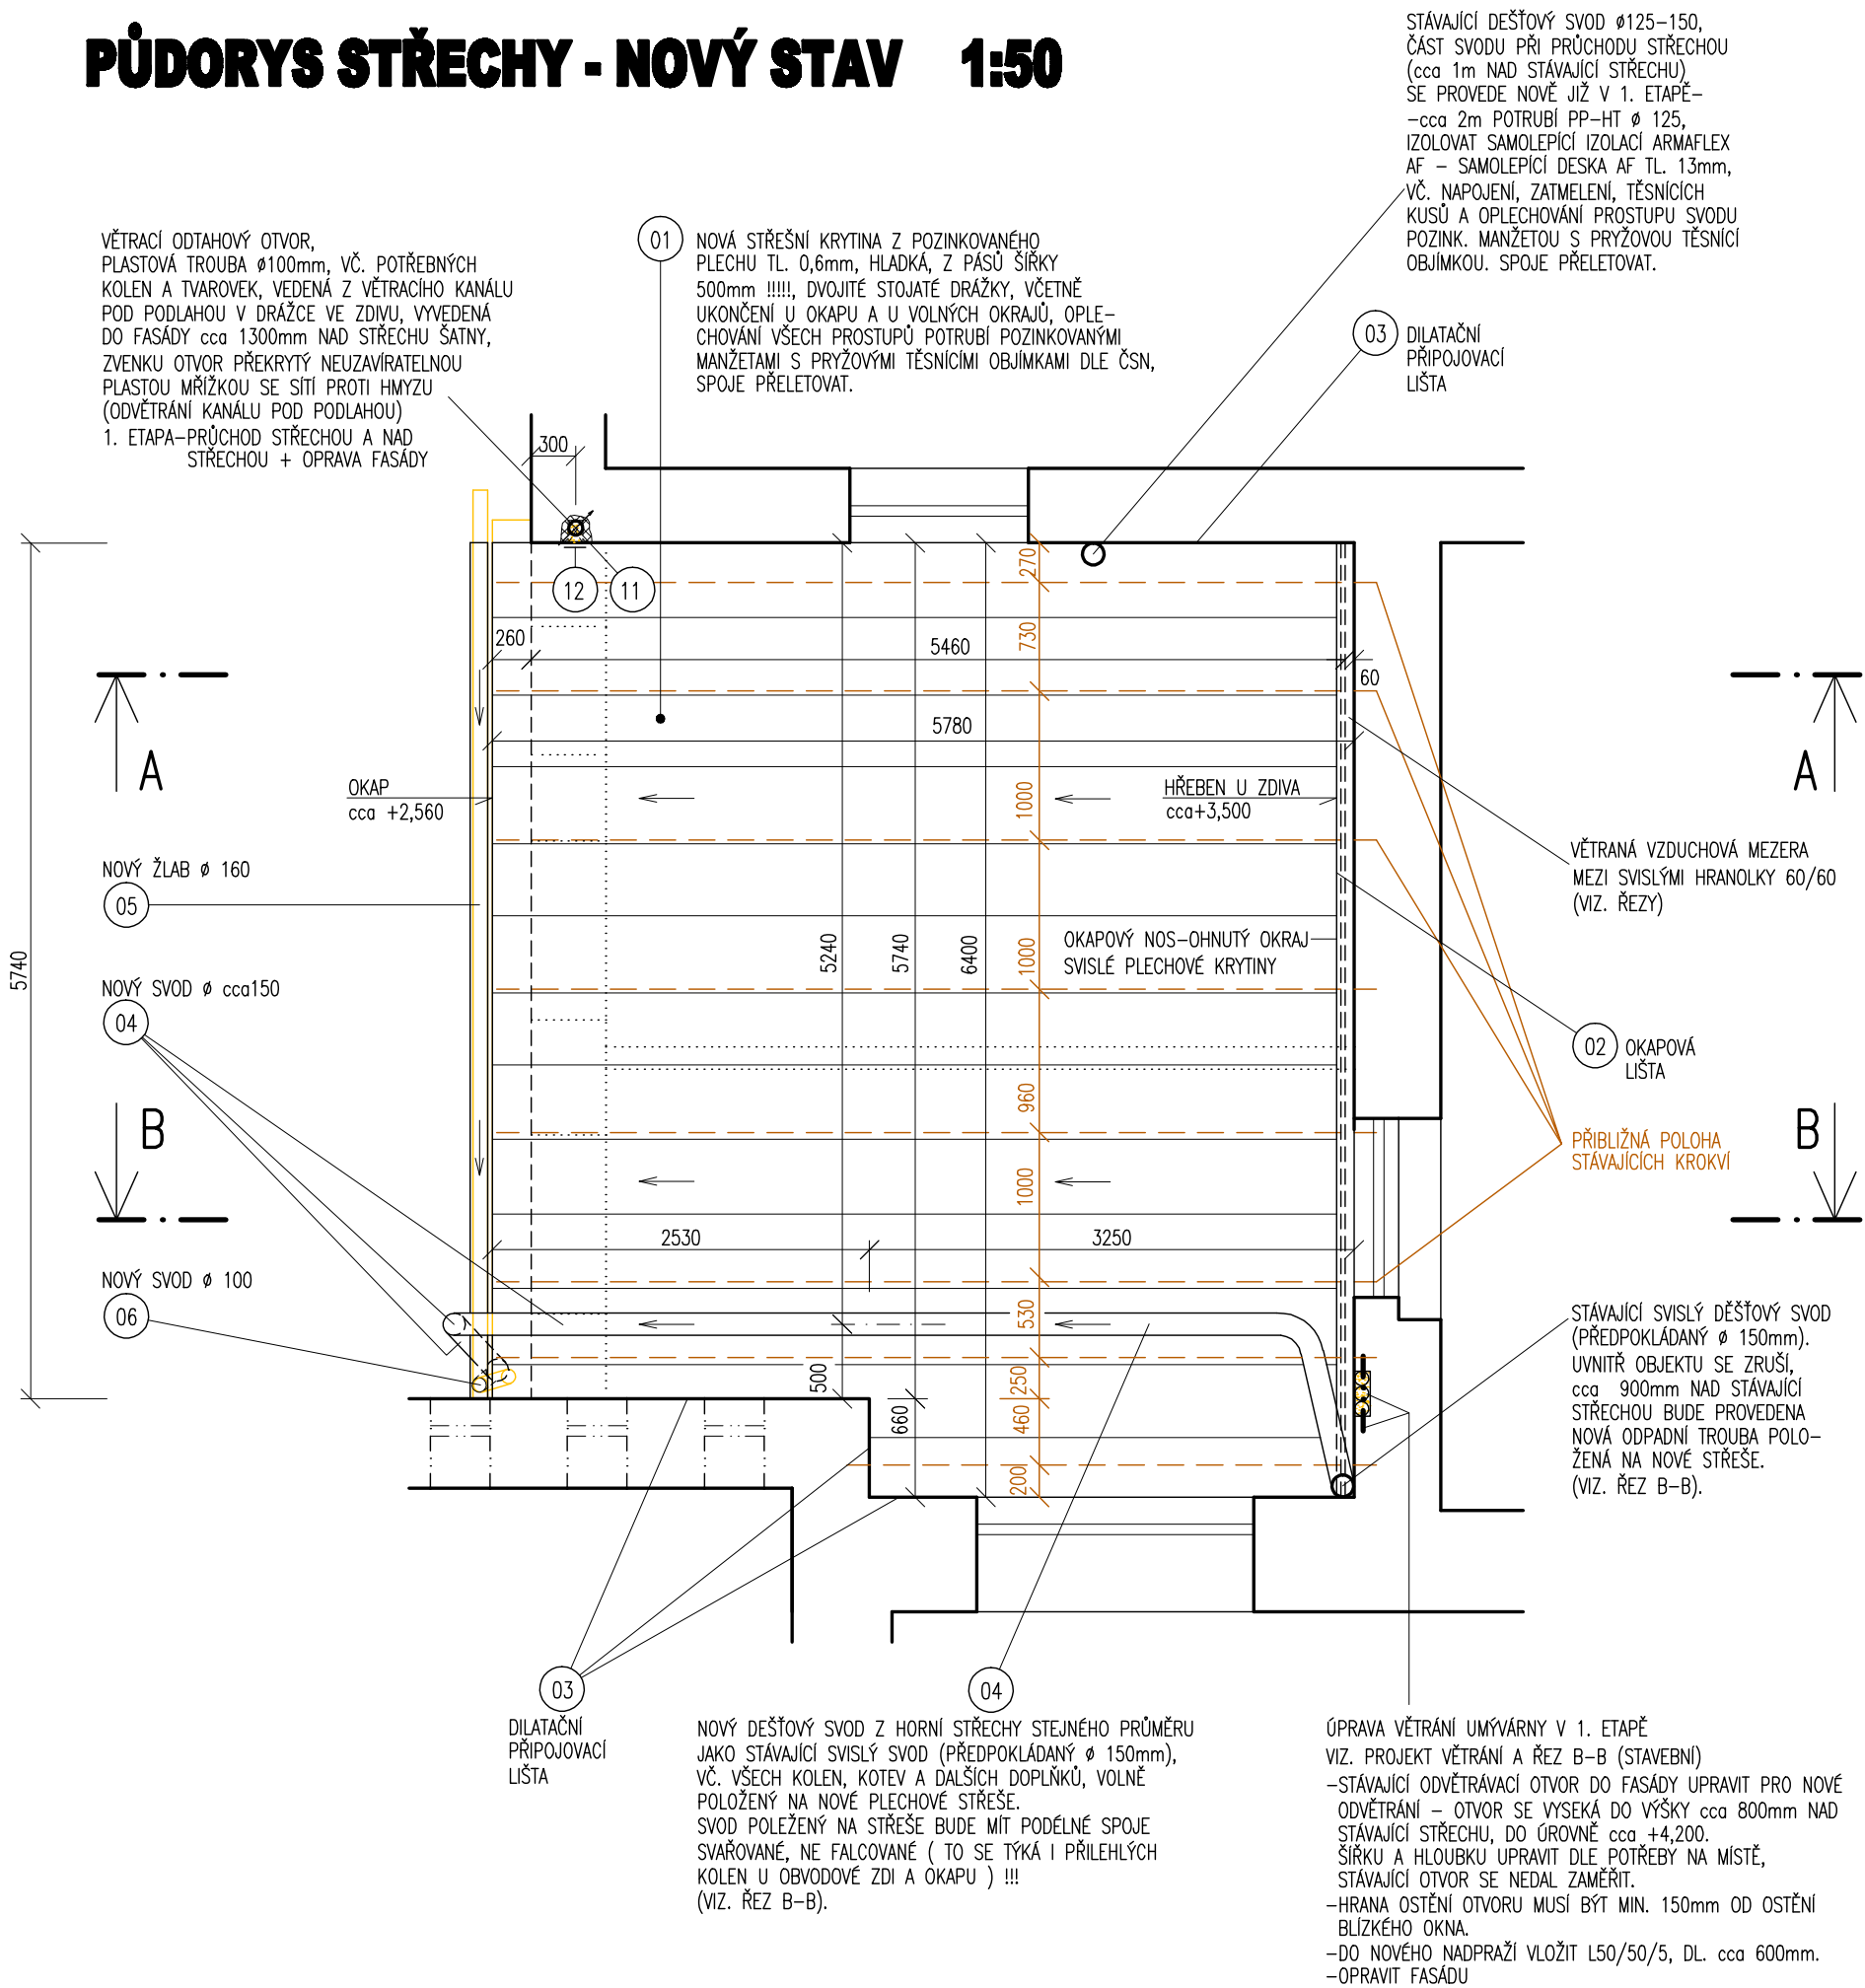

OCELOVÉ PŘEKLADY – NOVÉ NADPRAŽÍ VYSEKANÉHO OTVORU PŘI ÚPRAVĚ VĚTRÁNÍ UMÝVÁRNY		
PROFIL	DÉLKA	MNOŽSTVÍ
L50/50/5	cca 600 mm	1 ks

LEGENDA ZDIVA

- STÁVAJÍCÍ ZDIVO A KONSTRUKCE
- BOURÁVANÉ ZDIVO A KONSTRUKCE
- DOZDÍVKY Z CIHEL PLNÝCH OBYČEJNÝCH, P100 290x140x65, MALTA MC 50.
- OPRAVA FASÁDY PO VYSEKANÝCH DRAŽKÁCH A OTVORECH :
—ZAOMÍTAT TŘÍVRSTVOU OMÍTKOU S VÁPENNOCEMENTOVÝM ŠTUKEM
—FASÁDNÍ NÁTĚR V BARVĚ OKOLNÍ FASÁDY

POZNÁMKA

- Z OPRAVOVANÉ PULTOVÉ STŘECHY SE ODSTRANÍ STÁVAJÍCÍ PLECHOVÁ KRYTINA, STÁVAJÍCÍ ŽLAB A STŘEŠNÍ SVOD.
—SKLADBA NOVÉ ZATEPLENÉ ŠIKMÉ STŘECHY JE POPSÁNA NA VÝKRESECH ŘEZŮ.
—PROSTUPY STŘECHOU PRO VÝÚSTĚNÍ POTRUBÍ KANALIZACE A VĚTRÁNÍ SE PROVEDOU PODLE VÝKRESŮ JEDNOTLIVÝCH ŘEMESEL.
—PO PROVEDENÉ VYSEKANÉ DRAŽCE VE FASÁDĚ A VYSEKANÉM OTVORU PŘI ÚPRAVĚ VĚTRÁNÍ UMÝVÁRNY SE FASÁDA NOVĚ OPRAVÍ.
—NEKÓTOVANÉ ROZMĚRY PŮVODNÍCH KONSTRUKCÍ JSOU UVEDENY NA VÝKRESECH ZSS NEBO JE LZE ODMĚŘIT Z VÝKRESU.

±0,000= ÚROVEŇ STÁVAJÍCÍ PODLAHY V ŠATNĚ A UMÝVÁRNĚ

Vedoucí projektant	Zodpov. projektant	Vypracoval	Kreslil	<div>ING. JANA VLÁČILOVÁ ČAJKOVSKÉHO 15, 58601 JIHLAVA IČ:75661519, Tel:732447874 vlacilpavel@seznam.cz</div>
Ing.Pavel VLÁČIL	Ing.Jana VLÁČILOVÁ			
				
Investor : SŠ PTA Jihlava, ul. Legionářů, 586 01 Jihlava				
Místo stavby : SŠ PTA Jihlava – areál školy				Zak.č. : 03/2017–J
SŠ PTA JIHLAVA REKONSTRUKCE SOCIÁLNÍHO ZAŘÍZENÍ PRO TĚLOCVIČNU V BUDOVĚ JANA MASARYKA 3				Datum : 07/2017
				Stupeň : PP
				Formát : 3 A4
				Měřítko : 1:50
Č.výkr. : 104				
Obsah : PŮDORYS STŘECHY – NOVÝ STAV				