


ČÁSTEČNÝ PŮDORYS 1.PP. - STARÝ STAV 1:50

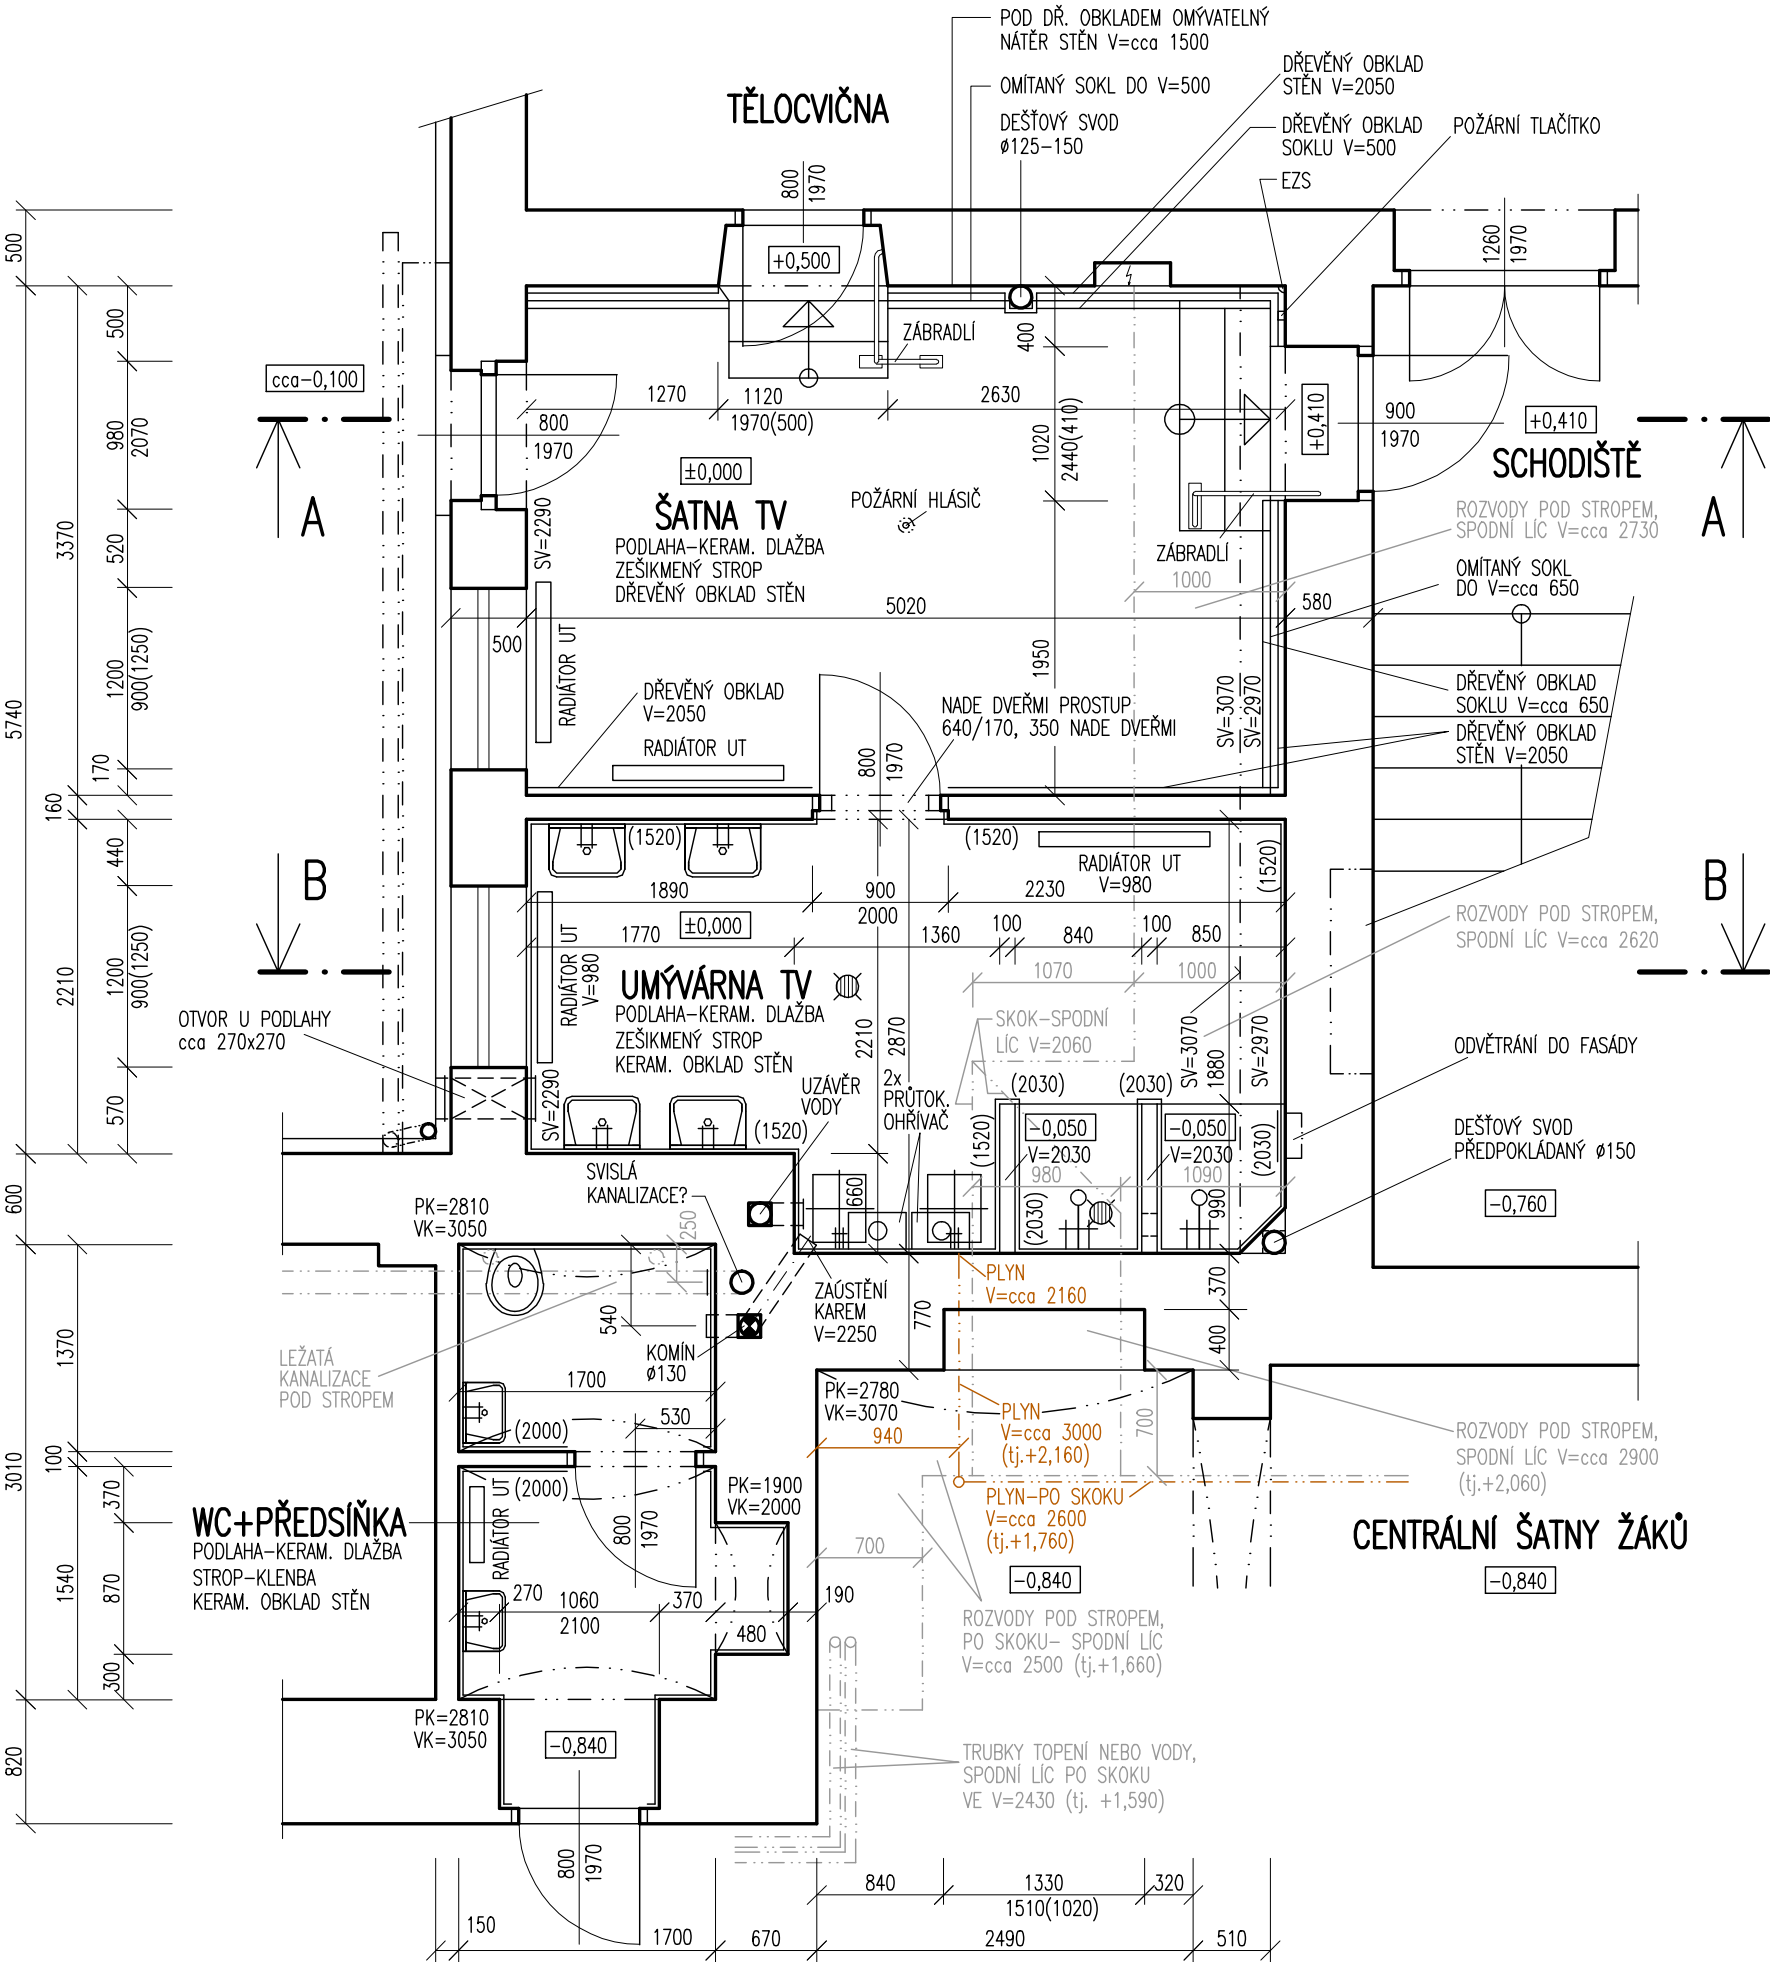

±0,000= ÚROVEŇ STÁVAJÍCÍ PODLAHY V ŠATNĚ A UMÝVÁRNĚ

Vedoucí projektant	Zodpov. projektant	Vypracoval	Kreslil	<div><div><div><div></div><div>FINAL</div><div>STAVĚNÍ PROJEKCE</div></div><div>ING. JANA VLÁČILOVÁ</div><div>ČAJKOVSKÉHO 15, 58601 JIHLAVA</div><div>IC:75661519, Tel:732447874</div><div>vlacilpavel@seznam.cz</div></div></div>	
Ing.Pavel VLÁČIL	Ing.Jana VLÁČILOVÁ				
					
Investor : SŠ PTA Jihlava, ul. Legionářů, 586 01 Jihlava					
Místo stavby : SŠ PTA Jihlava – areál školy				Zak.č. : 03/2017–J	
<div><div><div><div>SŠ PTA JIHLAVA</div><div>REKONSTRUKCE SOCIÁLNÍHO ZAŘÍZENÍ</div><div>PRO TĚLOCVIČNU V BUDOVĚ JANA MASARYKA 3</div></div></div></div>				Datum : 07/2017	
				Stupeň : ZSS	
				Formát : 3 A4	
Obsah : ČÁSTEČNÝ PŮDORYS 1.PP. – STARÝ STAV				Měřítko : 1:50	Výtisk:
				Č.výkr. : 101	