


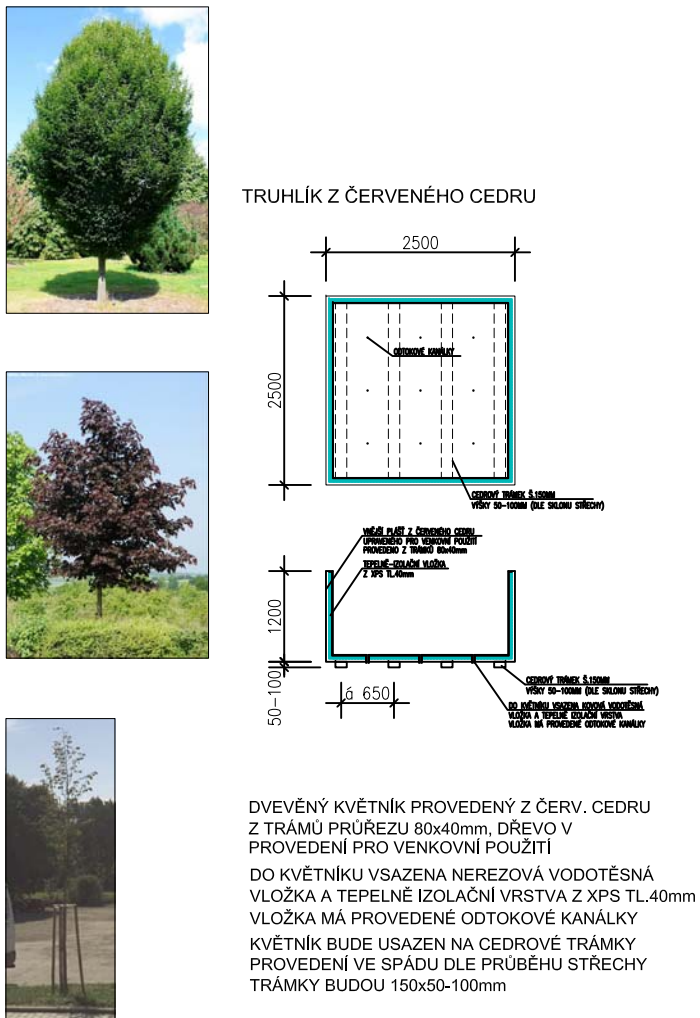

- ① HABR - CARPINUS BETULUS "FASTIGIATA" - 3ks
VÝŠKA 2-3M
KOLEM STROMU KRUH VYPLNĚNÝ MULČOVACÍ KÚROU Ø 0,8M
- ② JAVOR MLÉČ - ACER PLATANOIDES 'ROYAL RED' - 2KS
VÝŠKA 2-3M
OSAŽENO DO BETONOVÉHO TRUHLÍKU
TRUHLÍK JE SOUČÁSTÍ DODÁVKY STOMU
- ③ PRESAZENÍ STÁVÁJÍCÍHO STROMU - LÍPA SRDČITÁ (TILIA CORDATA) - 3KS
VÝŠKA 2-3M
KOLEM STROMU KRUH VYPLNĚNÝ MULČOVACÍ KÚROU Ø 0,8M



SKLADBA V TRUHLICÍCH/KVĚTNÍCÍCH

- VEGETAČNÍ VRSTVA - SUBSTRÁT
- SEPARAČNÍ GEOTEXTILIE
- KERAMZIT
- NOPOVÁ FOLIE (VYSYPANÁ KERAMZITEM)

LEGENDA VEGETACE



④ - TRUHLÍKY (KORYTA)

④A - PRÍSAVNÍK (PARTHENOCCISSUS)
④B - ZIMOLEZ (LONICERA)
④C - BRĚČTAN (HEDERA HELIX)
④D - VISTÁRIE (WISTERIA)

NÁZEV	POČET NA PRVKU (ks)	POČET PRVKŮ (ks)	POČET CELKEM (ks)
PRÍSAVNÍK (PARTHENOCCISSUS)	1	14	14
ZIMOLEZ (LONICERA)	2	28	28
VISTÁRIE (WISTERIA)	1	14	14
BRĚČTAN (HEDERA HELIX)	1	14	14

④B - PRÍSAVNÍK (PARTHENOCCISSUS)
④C - ZIMOLEZ (LONICERA)
④D - VISTÁRIE (WISTERIA)
④E - BRĚČTAN (HEDERA HELIX)

NÁZEV	POČET NA PRVKU (ks)	POČET PRVKŮ (ks)	POČET CELKEM (ks)
PRÍSAVNÍK (PARTHENOCCISSUS)	1	15	15
ZIMOLEZ (LONICERA)	1	15	15
VISTÁRIE (WISTERIA)	1	15	15
BRĚČTAN (HEDERA HELIX)	2	30	30

④C - PRÍSAVNÍK (PARTHENOCCISSUS)
④D - ZIMOLEZ (LONICERA)
④E - VISTÁRIE (WISTERIA)
④F - BRĚČTAN (HEDERA HELIX)

NÁZEV	POČET NA PRVKU (ks)	POČET PRVKŮ (ks)	POČET CELKEM (ks)
PRÍSAVNÍK (PARTHENOCCISSUS)	1	15	15
ZIMOLEZ (LONICERA)	1	15	15
VISTÁRIE (WISTERIA)	2	30	30
BRĚČTAN (HEDERA HELIX)	0	0	0

VZOROVÉ OSAZENÍ

① - PRÍSAVNÍK (PARTHENOCCISSUS)
② - BRĚČTAN (HEDERA HELIX)

NÁZEV	POČET NA PRVKU (ks)	ROZSAH (m ²)	POČET CELKEM (ks)
PRÍSAVNÍK (PARTHENOCCISSUS)	1,5	62,6	94
BRĚČTAN (HEDERA HELIX)	1,5	62,6	94

① - PRÍSAVNÍK (PARTHENOCCISSUS)
② - BRĚČTAN (HEDERA HELIX)

NÁZEV	POČET NA PRVKU (ks)	ROZSAH (m ²)	POČET CELKEM (ks)
PRÍSAVNÍK (PARTHENOCCISSUS)	1,5	62,6	94
BRĚČTAN (HEDERA HELIX)	1,5	62,6	94

POZNÁMKA

- TATO DOKUMENTACE SLOUŽÍ PRO VYDÁNÍ STAVEBNÍHO POVOLENÍ
- VÝŠKOVÉ KOTVY JSOU VZTAŽENY K ±0,000
- POZNÁMKY PLATÍ PRO VŠECHNY VÝKRESY
- PROSTUPY INSTALACÍ PŘES POŽÁRNÍ DELÍCÍ KONSTRUKCE PROVĚST DLE POŽADAVKU PBR
- POŽÁRNÍ BEZPEČNOSTNÍ ŘEŠENÍ
- POŽÁRNÍ ODOLNOST KONSTRUKCÍ A HOŘLAVOST MATERIÁLŮ MUSÍ BÝT V SOULADU S POŽADAVKEM

±0,000 = 415,750 m n.m. = 1. NADZEMNÍ PODLAŽÍ OBJEKTU KNIHOVNY

PROJEKTANT ARTPROJEKT JHLAA spol.s r.o. Mlýnské náměstí 11, 586 01 Jihlava		AUTORIZOVANÝ ARCHITEKT ING.ARCH.PETR HOLUB	
		VEDOUcí PROJEKTANT ING.JAKUB FRAJ	
		VYPRACOVAL ING.JAKUB FRAJ	
INVESTOR Kraj Vysočina Žákova 57, Jihlava 587 33		AKCE KRAJSKÁ KNIHOVNA VYSOČINY - BUDOVA KKV, DOKUMENTACE STAVBY	
STUPĚŇ PD PROJEKT PRO SP		ZAKÁZKOVÉ ČÍSLO	DATUM 31/01/2018
STAVEBNÍ OBJEKT SO01-SO10	PROFES KOORDINACE	MĚŘÍTKO 1:500	NÁZEV VÝKRESU SITUACE SADOVÝCH ÚPRAV
		FORMÁT 8xA4	ČÍSLO VÝKRESU C.3