



SITUACE KATASTRÁLNÍ 1:500

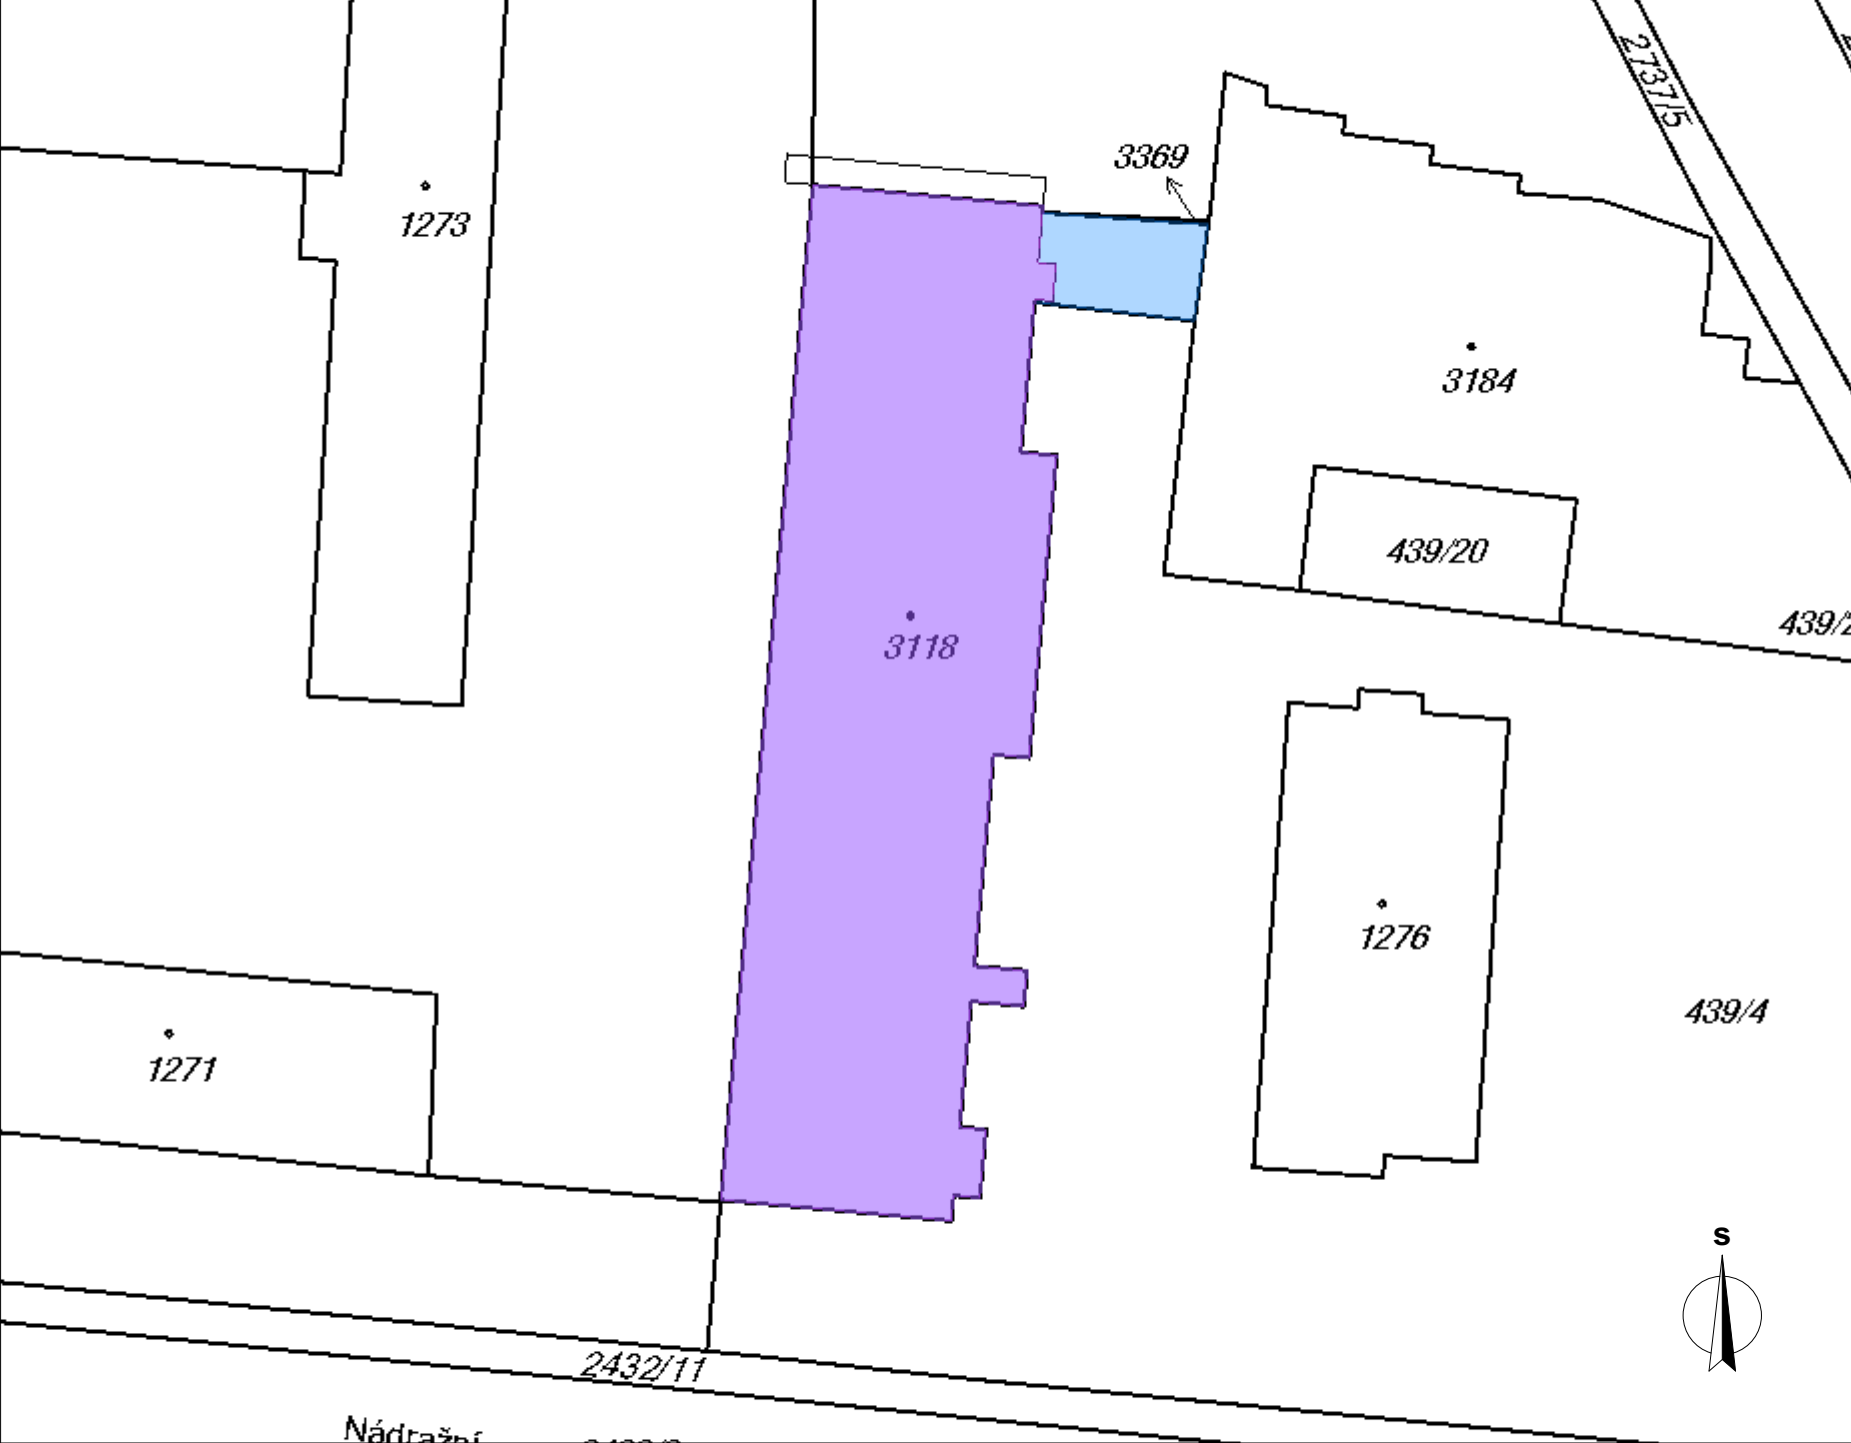

MAPA OKOLÍ

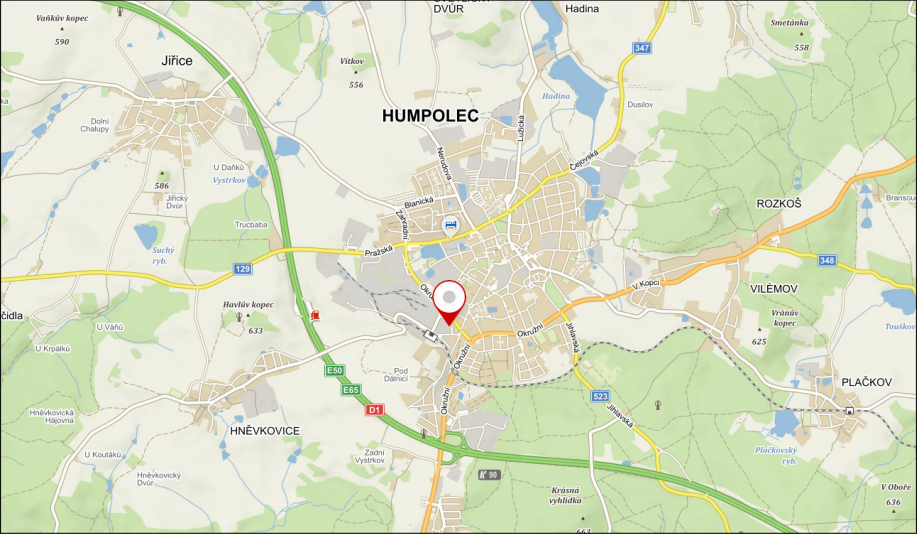

GOOGLE VIEW



INFORMACE O PARCELE

Informace o pozemku

Parcelní číslo:	st. 3118
Obec:	Humpolec [547999]
Katastrální území:	Humpolec [649325]
Číslo LV:	246
Výměra [m²]:	1163
Typ parcely:	Parcela katastru nemovitostí
Mapový list:	DKM
Určení výměry:	Ze souřadnic v S-JTSK
Druh pozemku:	zastavěná plocha a nádvoří

Součástí je stavba

Budova s číslem popisným:	Humpolec [404349], č. p. 486; objekt občanské vybavenosti
Stavba stojí na pozemku:	p. č. st. 3118
Stavební objekt:	č. p. 486
Ulice:	Nádražní
Adresní místa:	Nádražní č. p. 486

Sousední parcely

Vlastníci, jiní oprávnění

Vlastnické právo	Podíl
Kraj Vysočina, Žižkova 1882/57, 58601 Jihlava	
Hospodaření se svěřeným majetkem kraje	Podíl
Česká zemědělská akademie v Humpolci, střední škola, Školní 764, 39601 Humpolec	

Způsob ochrany nemovitosti

Nejsou evidovány žádné způsoby ochrany.

Seznam BPEJ

Parcela nemá evidované BPEJ.

Omezení vlastnického práva

Nejsou evidována žádná omezení.

Jiné zápisy

Typ
Změna výměr obnovou operátu
<input checked="" type="checkbox"/> Řízení, v rámci kterých byl k nemovitosti zapsán cenový údaj

Nemovitost je v územním obvodu, kde státní správu katastru nemovitostí ČR vykonává [Katastrální úřad pro Vysočinu, Katastrální pracoviště Pelhřimov](#)

Zobrazené údaje mají informativní charakter. Platnost k 15.03.2018 10:00:00.

LEGENDA

PŘEDMĚTNÝ OBJEKT SŠ ČZA Č.P.486 NA P.Č.ST. 3118

vypracoval:	Ing. Jakub Nacházek	stupeň:	DPS
kreslil:	Ing. Jakub Nacházek	formáty A4:	2
zodp. projektant:	Ing. Jaroslav Hruška	datum:	Únor 2018
		č. zakázky:	18-022118

investor: Kraj Vysočina, Žižkova 57, 587 33 Jihlava, IČ: 708 90 749

akce: **ČZA v Humpolci, střední škola - Oprava oken, budova školy ul. Nádražní, Humpolec**

č.paré:

výkres: **SITUACE KATASTRÁLNÍ**

měřítko: 1:500

č.výkresu: **C-01**