


SITUACE KATASTRÁLNÍ 1:500

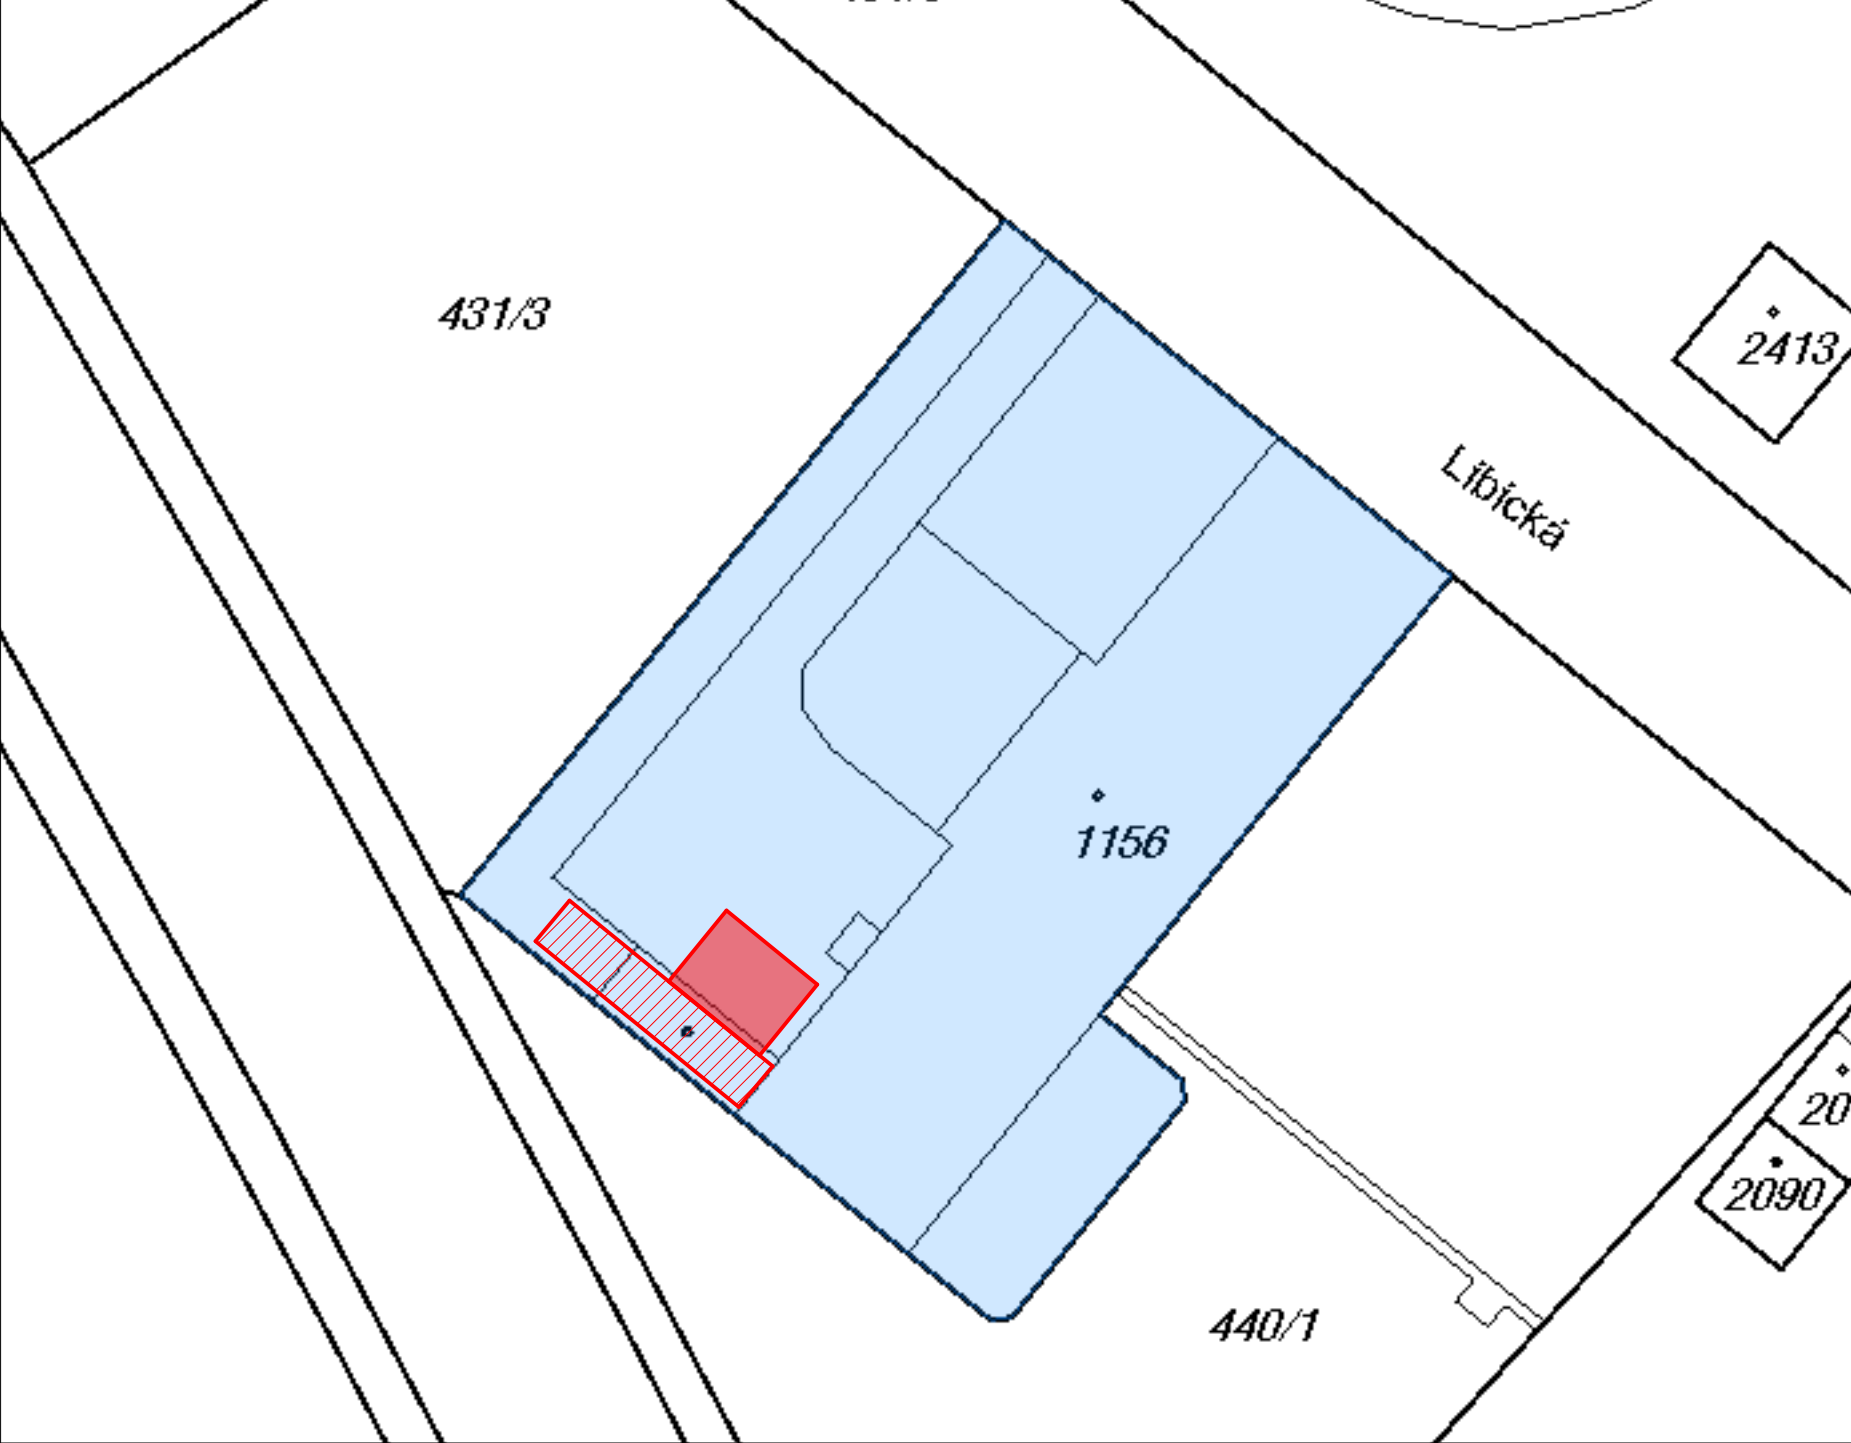

INFORMACE O PARCELE

Informace o pozemku

Parcelní číslo:	st. 1156
Obec:	Humpolec [547999]
Katastrální území:	Humpolec [649325]
Číslo LV:	3724
Výměra [m²]:	1315
Typ parcely:	Parcela katastru nemovitostí
Mapový list:	DKM
Určení výměry:	Ze souřadnic v S-JTSK
Druh pozemku:	zastavěná plocha a nádvoří

Součástí je stavba

Budova s číslem popisným:	Humpolec [404349], č. p. 928; jiná stavba
Stavba stojí na pozemku:	p. č. st. 1156
Stavební objekt:	č. p. 928
Ulice:	Libická
Adresní místa:	Libická č. p. 928

Sousední parcely

Vlastníci, jiní oprávnění

Vlastnické právo	Podíl
Kraj Vysočina, Žižkova 1882/57, 58601 Jihlava	
Hospodaření se svěřeným majetkem kraje	Podíl
Dětský domov, Humpolec, Libická 928, 39601 Humpolec	

Způsob ochrany nemovitosti

Nejsou evidovány žádné způsoby ochrany.

Seznam BPEJ

Parcela nemá evidované BPEJ.

Omezení vlastnického práva

Nejsou evidována žádná omezení.

Jiné zápisy


Typ
Změna výměr obnovou operátu
Řízení, v rámci kterých byl k nemovitosti zapsán cenový údaj

Nemovitost je v územním obvodu, kde státní správu katastru nemovitostí ČR vykonává [Katastrální úřad pro Vysočinu, Katastrální pracoviště Pelhřimov](#).


Zobrazené údaje mají informativní charakter. Platnost k 24.11.2016 12:00:00.

LEGENDA

- PŘEDMĚTNÁ POZEMKOVÁ PARCELA Č. ST. 1156
- NOVĚ NAVRHOVANÝ OBJEKT NA P. Č. ST. 1156
- STAVEBNÍ ÚPRAVY ČÁSTI OBJEKTU NA P. Č. ST. 1156

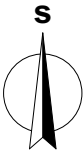

MAPA OKOLÍ

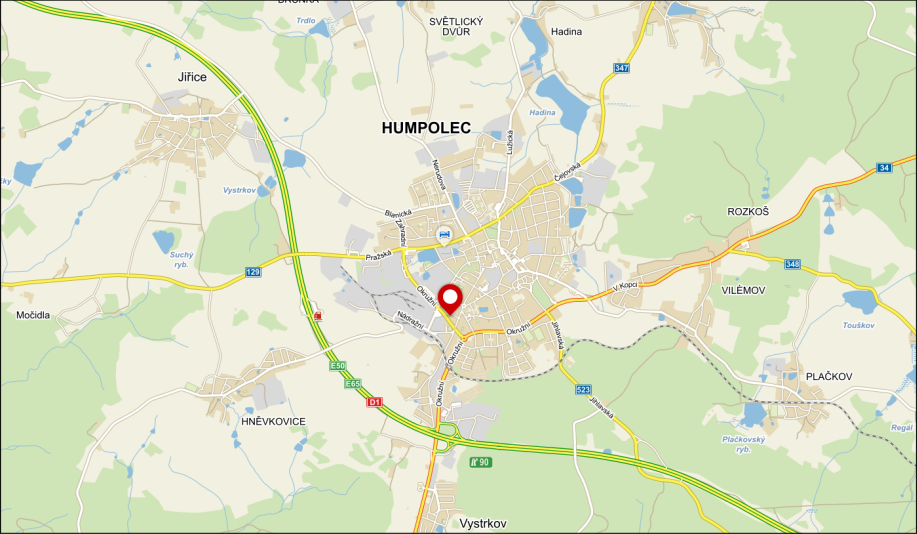

GOOGLE VIEW



vypracoval: Ing. Jakub Nacházek

kreslil: Ing. Jakub Nacházek

zodp. projektant: Ing. Jaroslav Hruška

stupeň: DPS

formáty A4: 2

datum: Leden 2018

č. zakázky: 18-012918

investor: Kraj Vysočina, Žižkova 57, 587 33 Jihlava, IČ: 708 90 749

akce: **Dětský domov Humpolec - Výstavba a stavební úpravy hospodářského zázemí na DD**

výkres: **SITUACE KATASTRÁLNÍ**

č.paré: **C-01**

měřítko: 1:500

č.výkresu: