

Zápis sepsaný dne 22.11. 1995 v kanceláři Silnice Jihlava

Přítomni : dle prezenční listiny

Předmětem dnešního jednání je kontrola stavby Třebíč Průtah, objekt 704,204, 104, 206, 252, 254 před ukončením záruční doby.

Po pochůzce na stavbě účastníci jednání konstatují, že je třeba odstranit následující vady :

Objekt D 206 - 351-026

- 2. pole / přes silnici/ mezi 1. a 2. - 2.a 3. nosníkem průsak
- pilíř - průsak
- opěra 1 a levé křídlo zatéka z úložného prahu
- 1. a 2. záběr před a za prosedlá vozovka
- 1. závěr trhlina uprostřed vozovky
- kanalizační vpustě na začátku mostu vpravo - prosedlina
- na konci mostu - na levo - svah. kužel dosypat na pravo - podsypat chodník

Objekt D 204 - rampa

- na konci na levé straně průsak a trhlina
- ložiska nad pilířem jsou vizuelně poškozená
- nad pilířem průsak
- 2. závěr před a za ním prosedlá vozovka

Objekt D 252 - opěra zdi rampy D

- levástrana u tratě zatmelit spáry v římsách
- přespárovat pracovní spáru
- na odrazných pruzích trhliny v LA

U všech objektů přetěsnit správu mezi obrubníkem LA a římsou.

Tabulky s letopočtem a evid. číslem budou dodány ~~na~~ v termínu dokončení stavby.

Posouzení vad na mostech provede pracovník SIU ing. Škrášek.

Zhotovitel Silnice Jihlava uvedené závady uznává a provede jejich bezplatnou opravu v termínu do 31.8. 1996.

Provedené práce předá Silnice Jihlava správci SUS Třebíč a investoru akce zašle zápis o tomto předání.

K dopisu SUS Třebíč z 3.11. 1995 o oznámení skryté vady na stavbě Třebíč II/2 došlo mezi zástupci Silnice Jihlava a SUS Třebíč k dohodě, že zhotovitel vadu odstraní v příhodném termínu.

Skončeno, přečteno, podepsáno.

*(Handwritten signatures and initials)*

PRŮTAH

SILNIČNÍ INVESTORSKÝ ÚTVAR BRNO, Šumavská 33, 658 09 Brno

SILNIC

Číslo: 1 3. 02. 1996

Čj. ....

Příloha .....

SÚS Třebíč  
Drahomíra Holá  
Hrotovická 1102  
674 82 Třebíč

Značka:  
1996/PÚ/ 861

Vyřizuje:  
ing. Škrášek

V Brně  
12.2.96

Věc: Zaslání záznamů z prohlídek mostů k podpisu

V příloze Vám zasíláme soupis vad na mostech, v návaznosti na zápis ze dne 22.11.1995 „Kontrola stavby Třebíč-průtah před ukončením záruční doby“. Prohlídky mostních objektů D 206 a D204 se dne 12.12.1995 za SIÚ Brno zúčastnili ing. Pavel Škrášek, pí. Anna Zavadilová, za SÚS Třebíč pí. Drahomíra Holá, za Silnice Jihlava a pan Rostislav Široký.

objekt D 206 351-026

- průsaky vody se slabšími výluhy ve 2. poli ve sparách mezi nosníky 1-2 a 2-3 v oblasti u opěry 2 a ve spáře mezi nosníky 2-3 v polovině rozpětí
- další viditelné silné průsaky vody s výluhy ve sparách mezi nosníky 1-2 a 2-3 v oblasti pilíře, vytékající voda zamáčí líc pilířů
- v 1. poli jsou viditelné průsaky vpravo mezi nosníky 2-3 v oblasti u pilíře a u opěry 1, následné průsaky vody na líc opěry 1 a křídlo vlevo ... příčinu hledat v netěsné izolaci nebo v něsném dilatačním závěru
- podélná trhlinka ve vozovce v oblasti dilatace nad opěrou 1
- v oblasti závěru je vozovka na mostě prosedlá
- za mostem vlevo není dosypán svahový kužel
- vpravo za mostem prosedá chodník

objekt D 204 - rampa

- silné průsaky vody v okolí vyústění (i ze spar v okolí) odpadních rour odvodňovačů ve všech polích
- lokální průsaky vody ze spar mezi nosníky
- chybí krycí pásy neoprénových ložisek, nutno přeměřit správnost polohy neoprénových ložisek
- místy menší průsaky vody dilatací na pilíře
- v oblasti závěru nad podpěrou č. 2 na mostě je prosedlá vozovka
- neutěsněné (resp. ztrávené) spáry říms

V rámci odstranění zjištěných závad v záruční době je dále potřeba utěsnit spáru mezi obrubou a LA a římsou, přespárovat pracovní spáry, zatmelit spáry v římsách.

Za SÚS Třebíč:  
Drahomíra Holá

Správa a údržba silnic Třebíč

státní příspěvková organizace  
telefon: 05/41311874  
Hrotovická 1102 674 82 Třebíč  
fax: 05/4131125

Za SIÚ Brno:  
ing. Pavel Škrášek


SILNIČNÍ INVESTORSKÝ ÚTVAR

Brno

656 09 BRNO - Šumavská 33



Situace obr. č. 6.

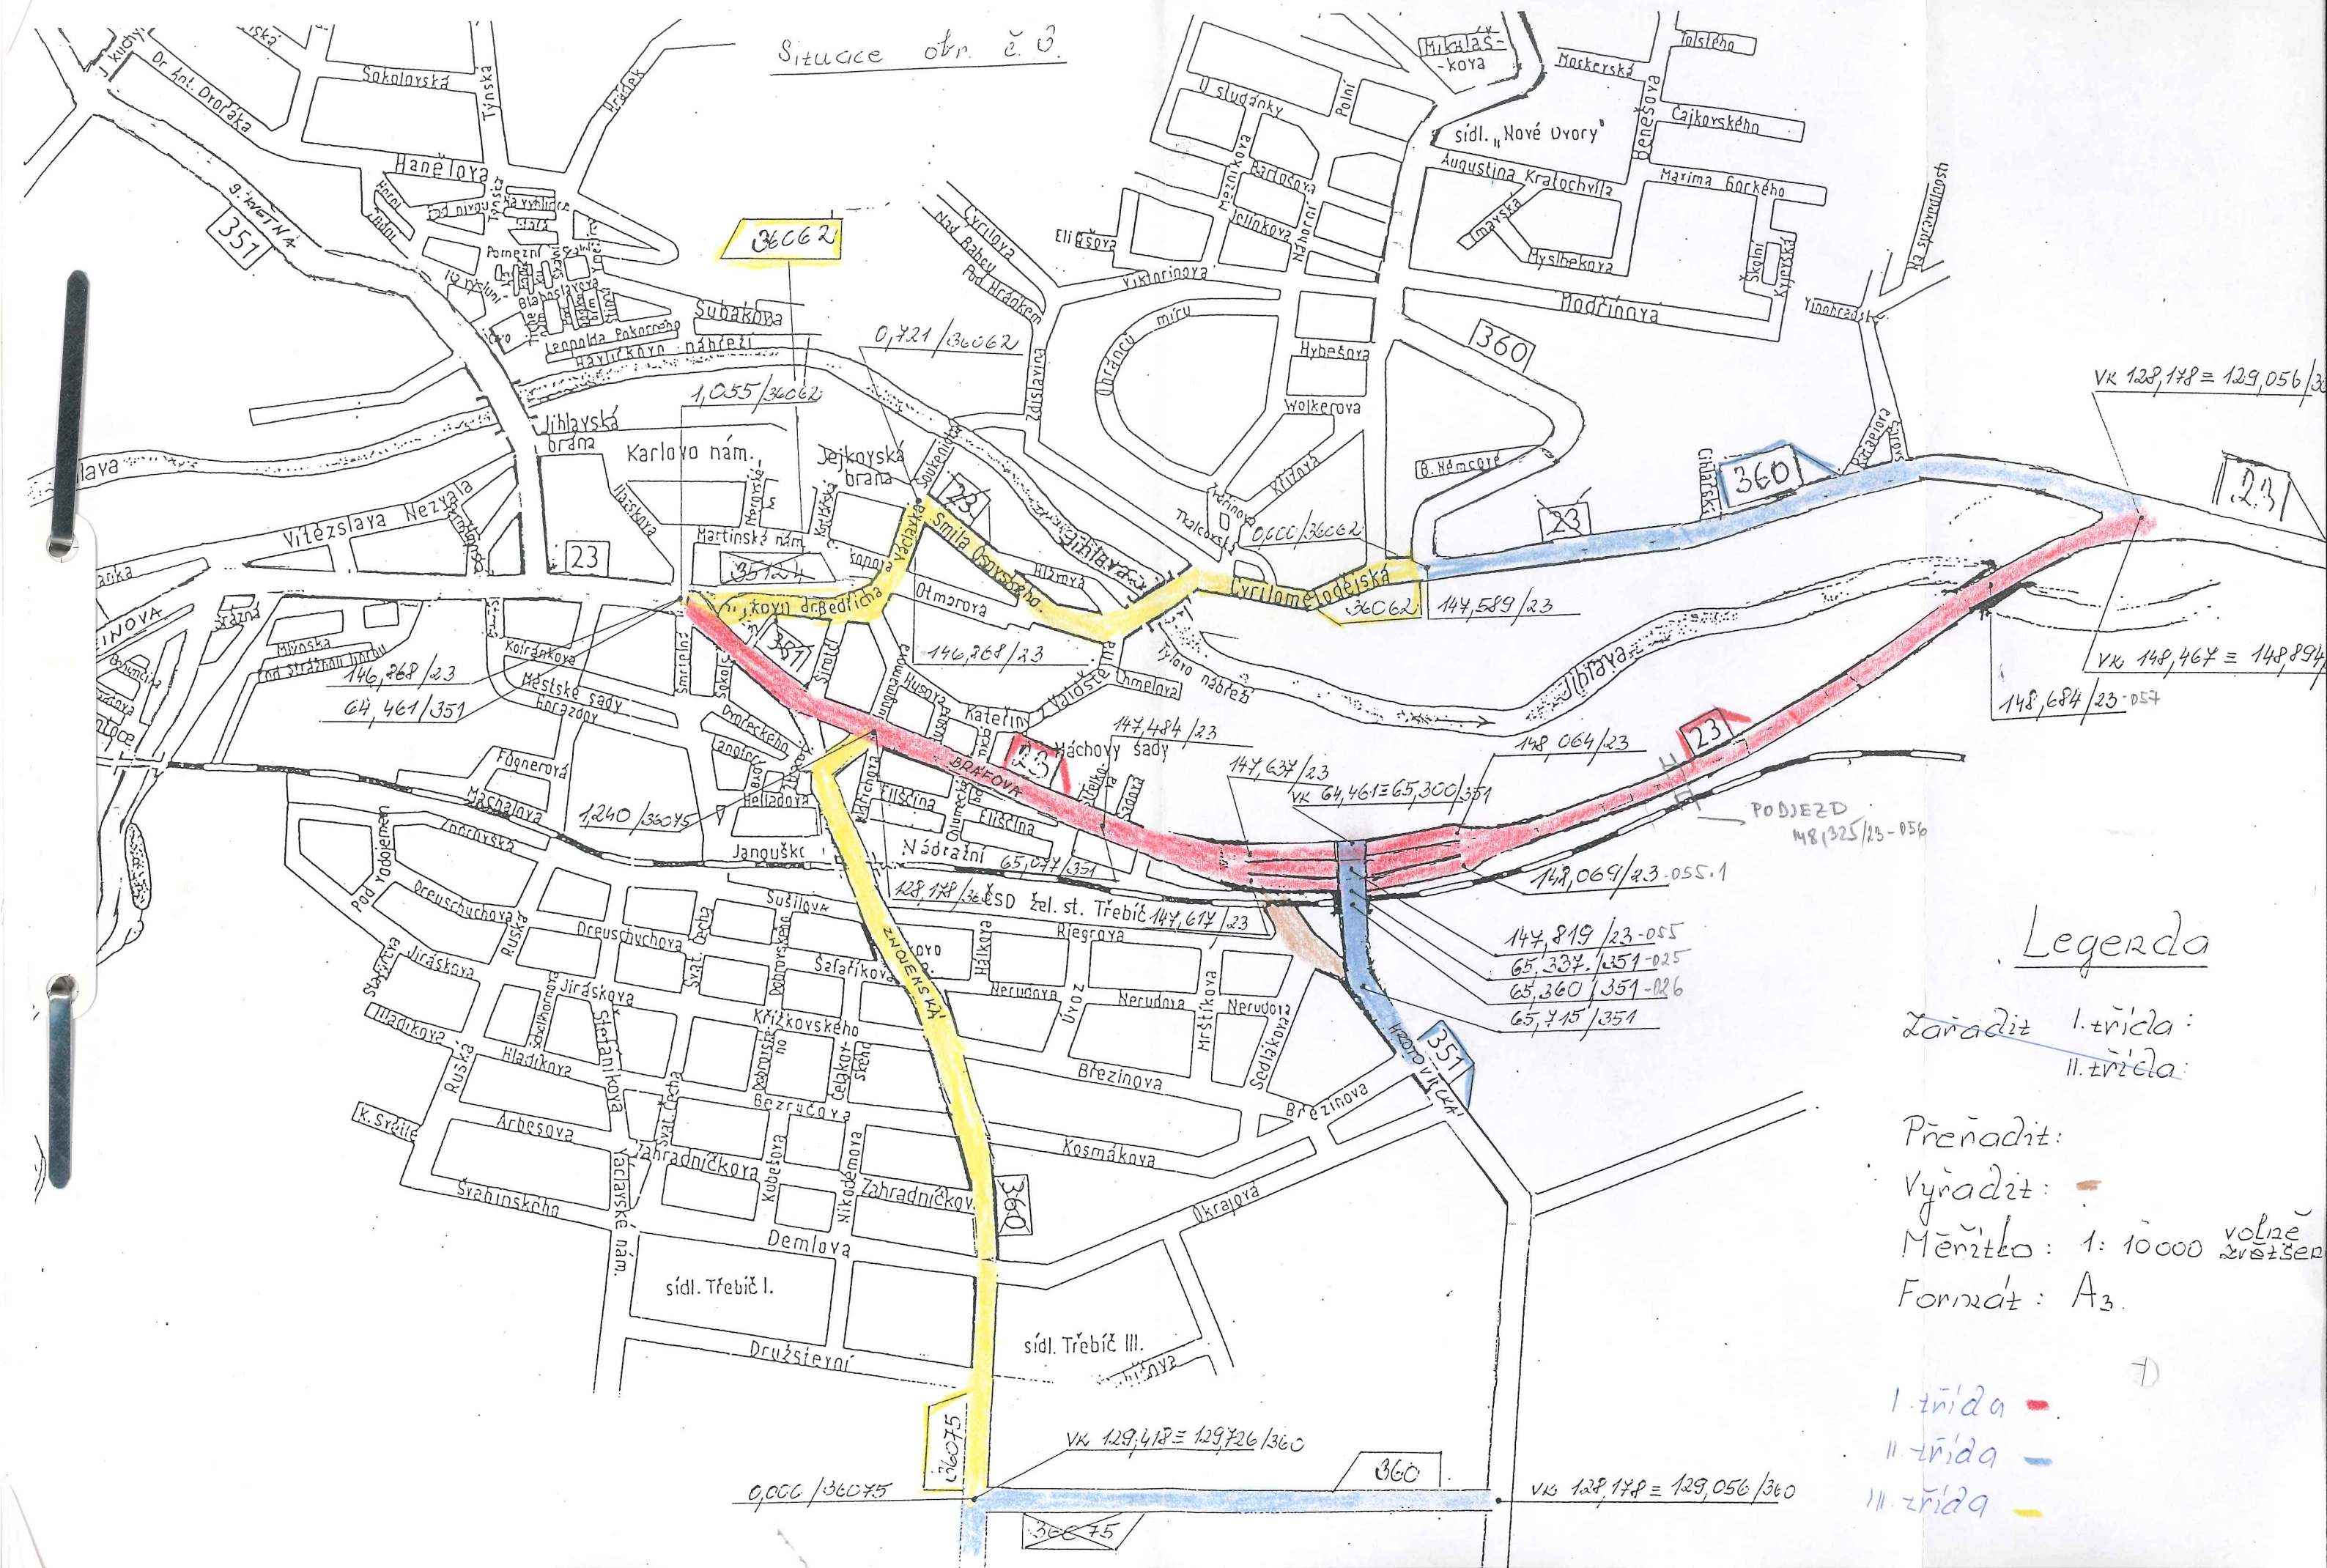

# Legenda


Zařadit I. třída:  
II. třída:

Převádět:  
Výřadit:  
Měřítko: 1: 10000 volně  
Formát: A3.

I. třída -  
II. třída -  
III. třída -



Situace obr. č. 6.

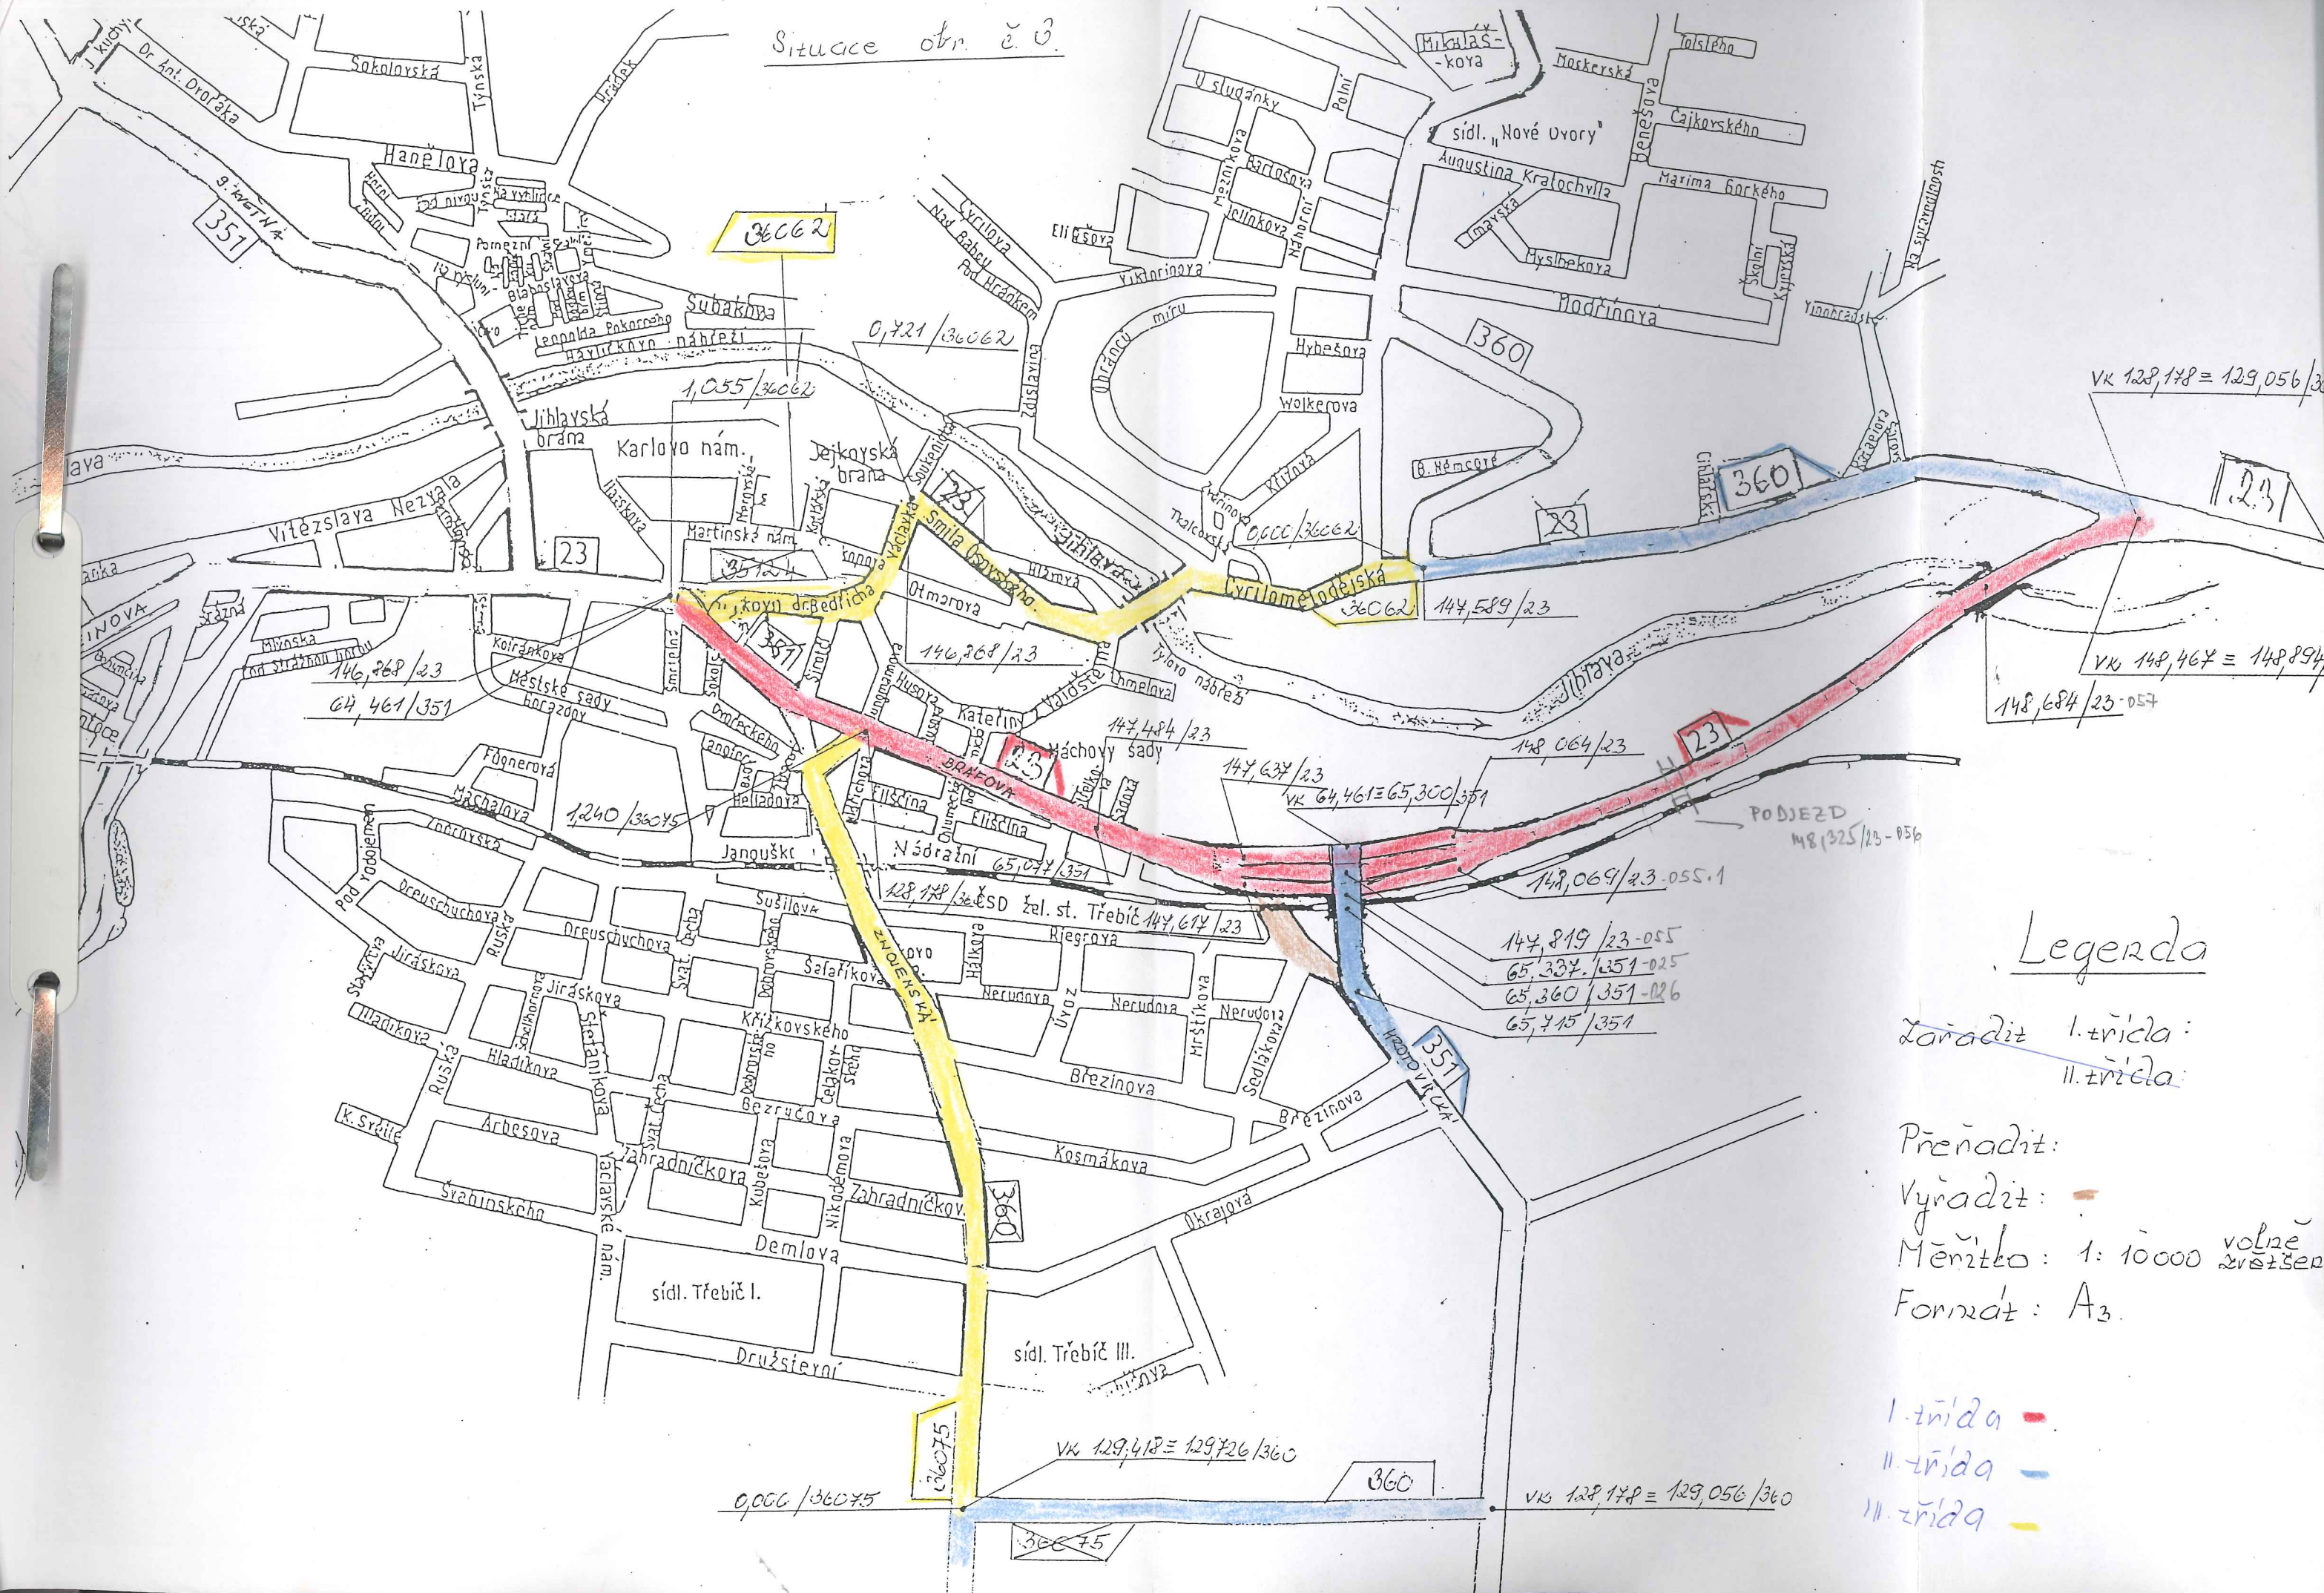

## Legenda

Zařadit I. třída:  
II. třída:

Přerušit:

Vyřadit:

Měřítko: 1:10000 volně  
zvětšeno

Formát: A3.

I. třída -  
II. třída -  
III. třída -