




PŮDORYS 2NP STÁVAJÍCÍ STAV

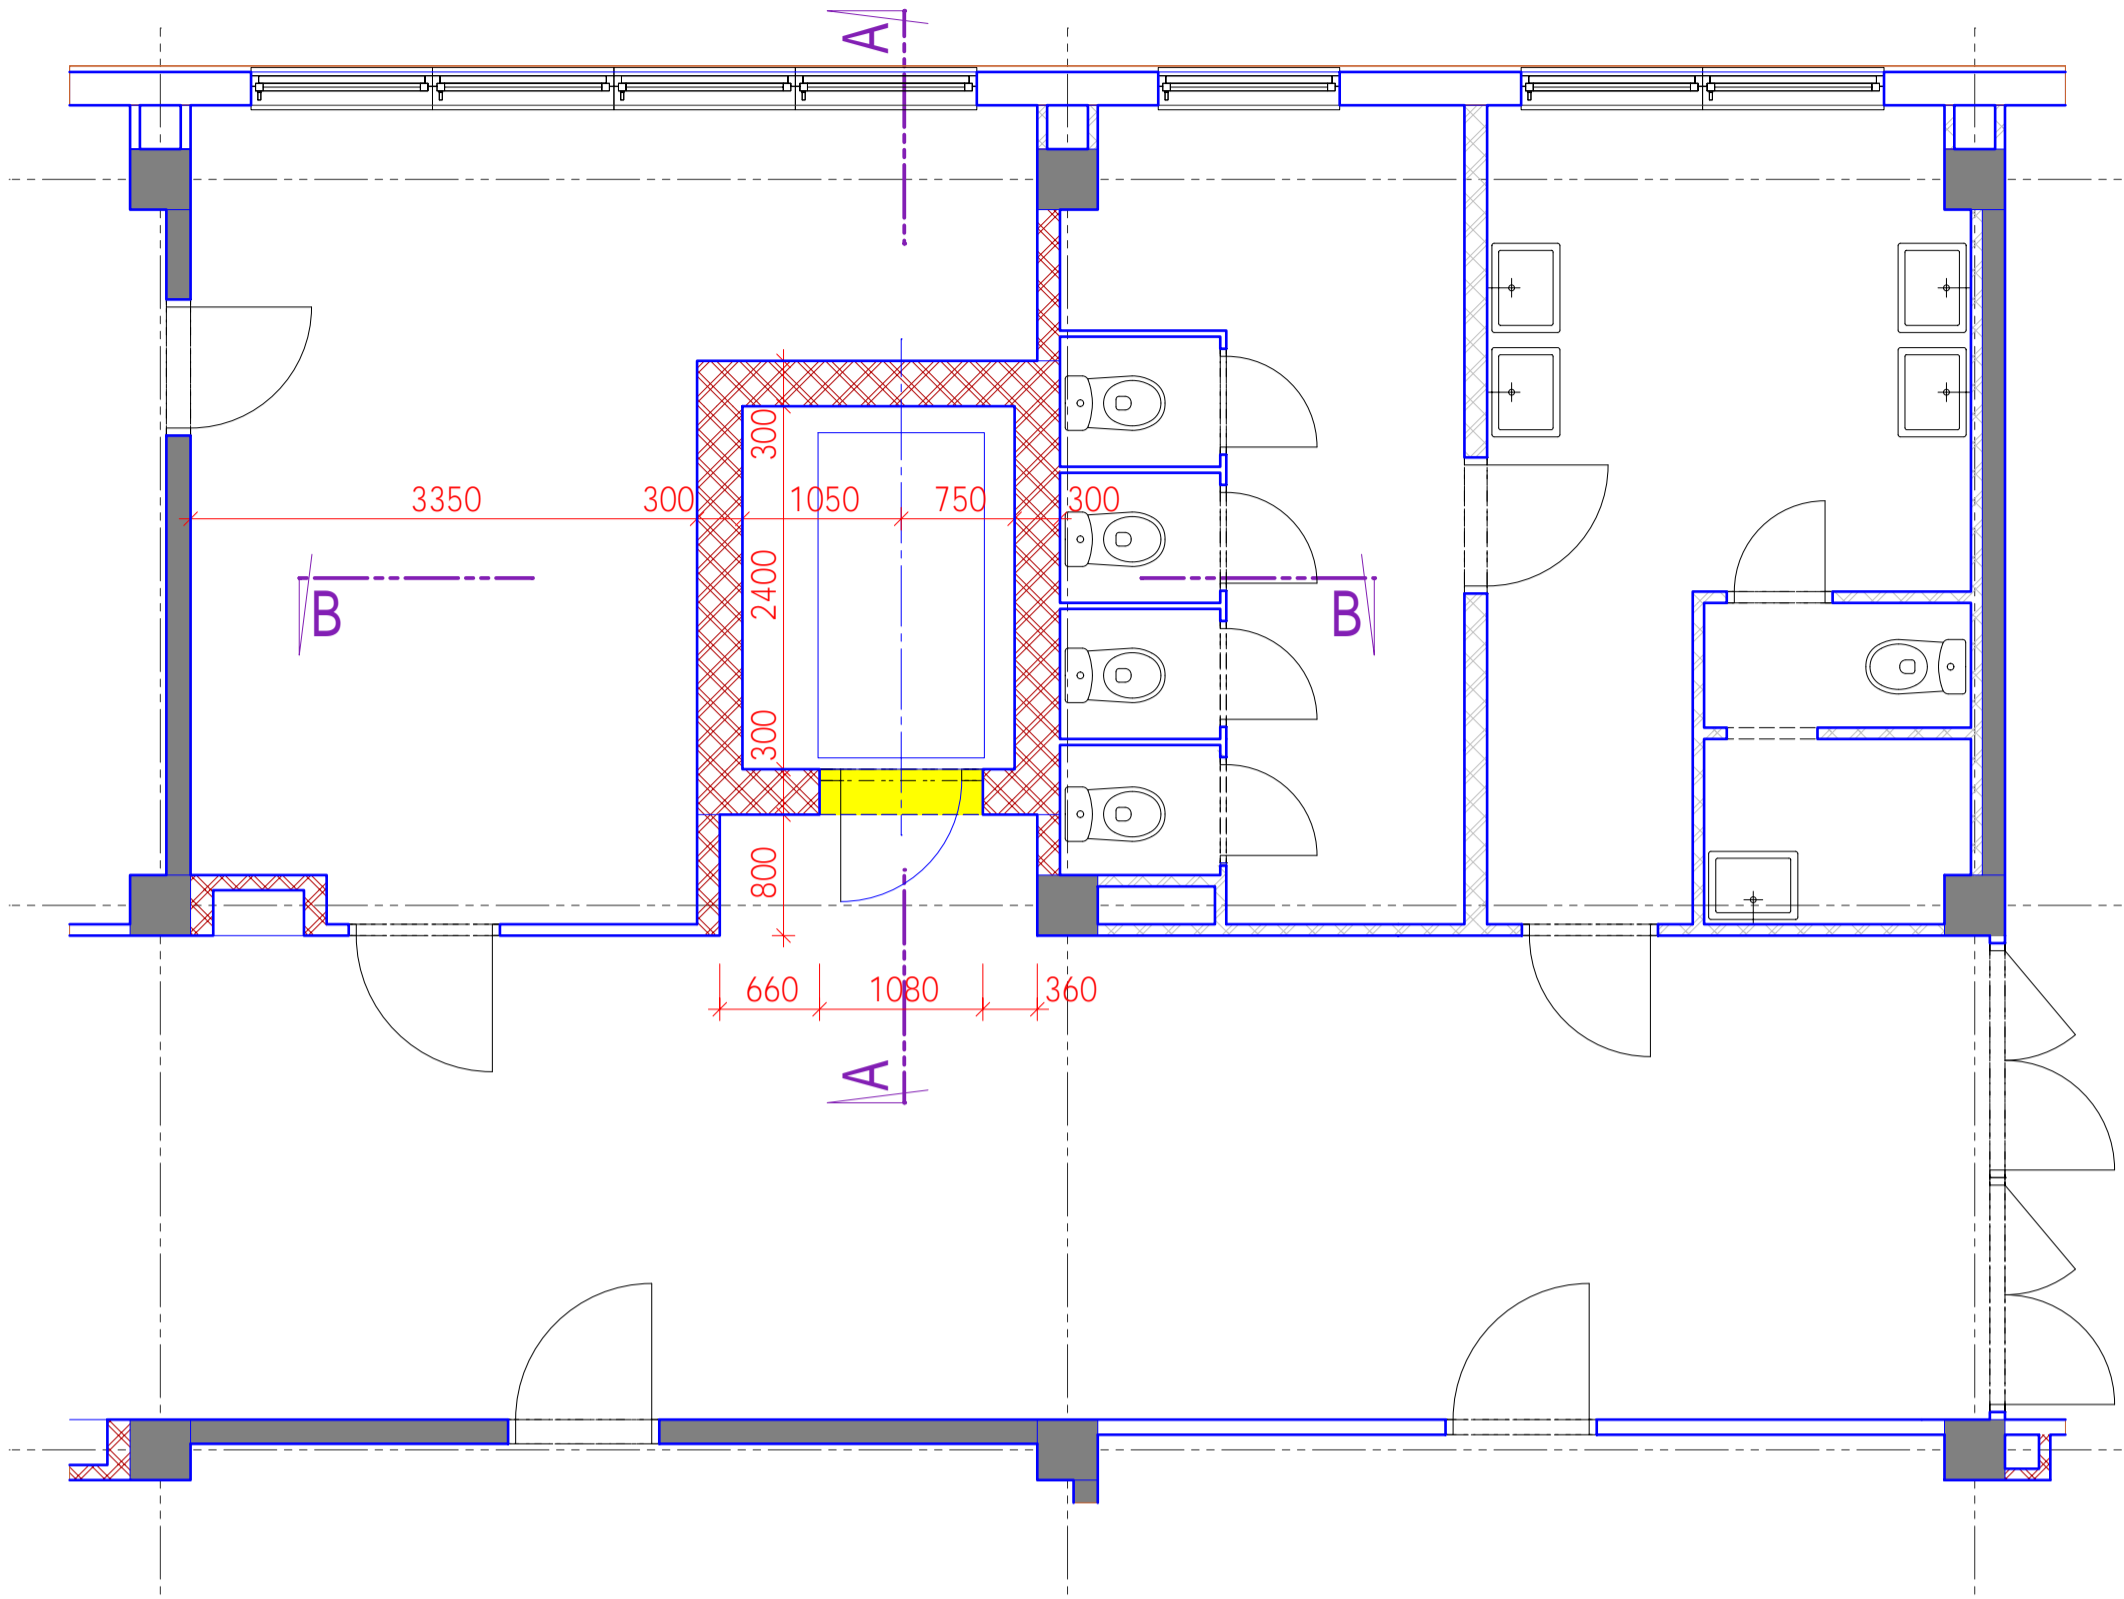


PŮDORYS 2NP NOVÝ VÝTAH

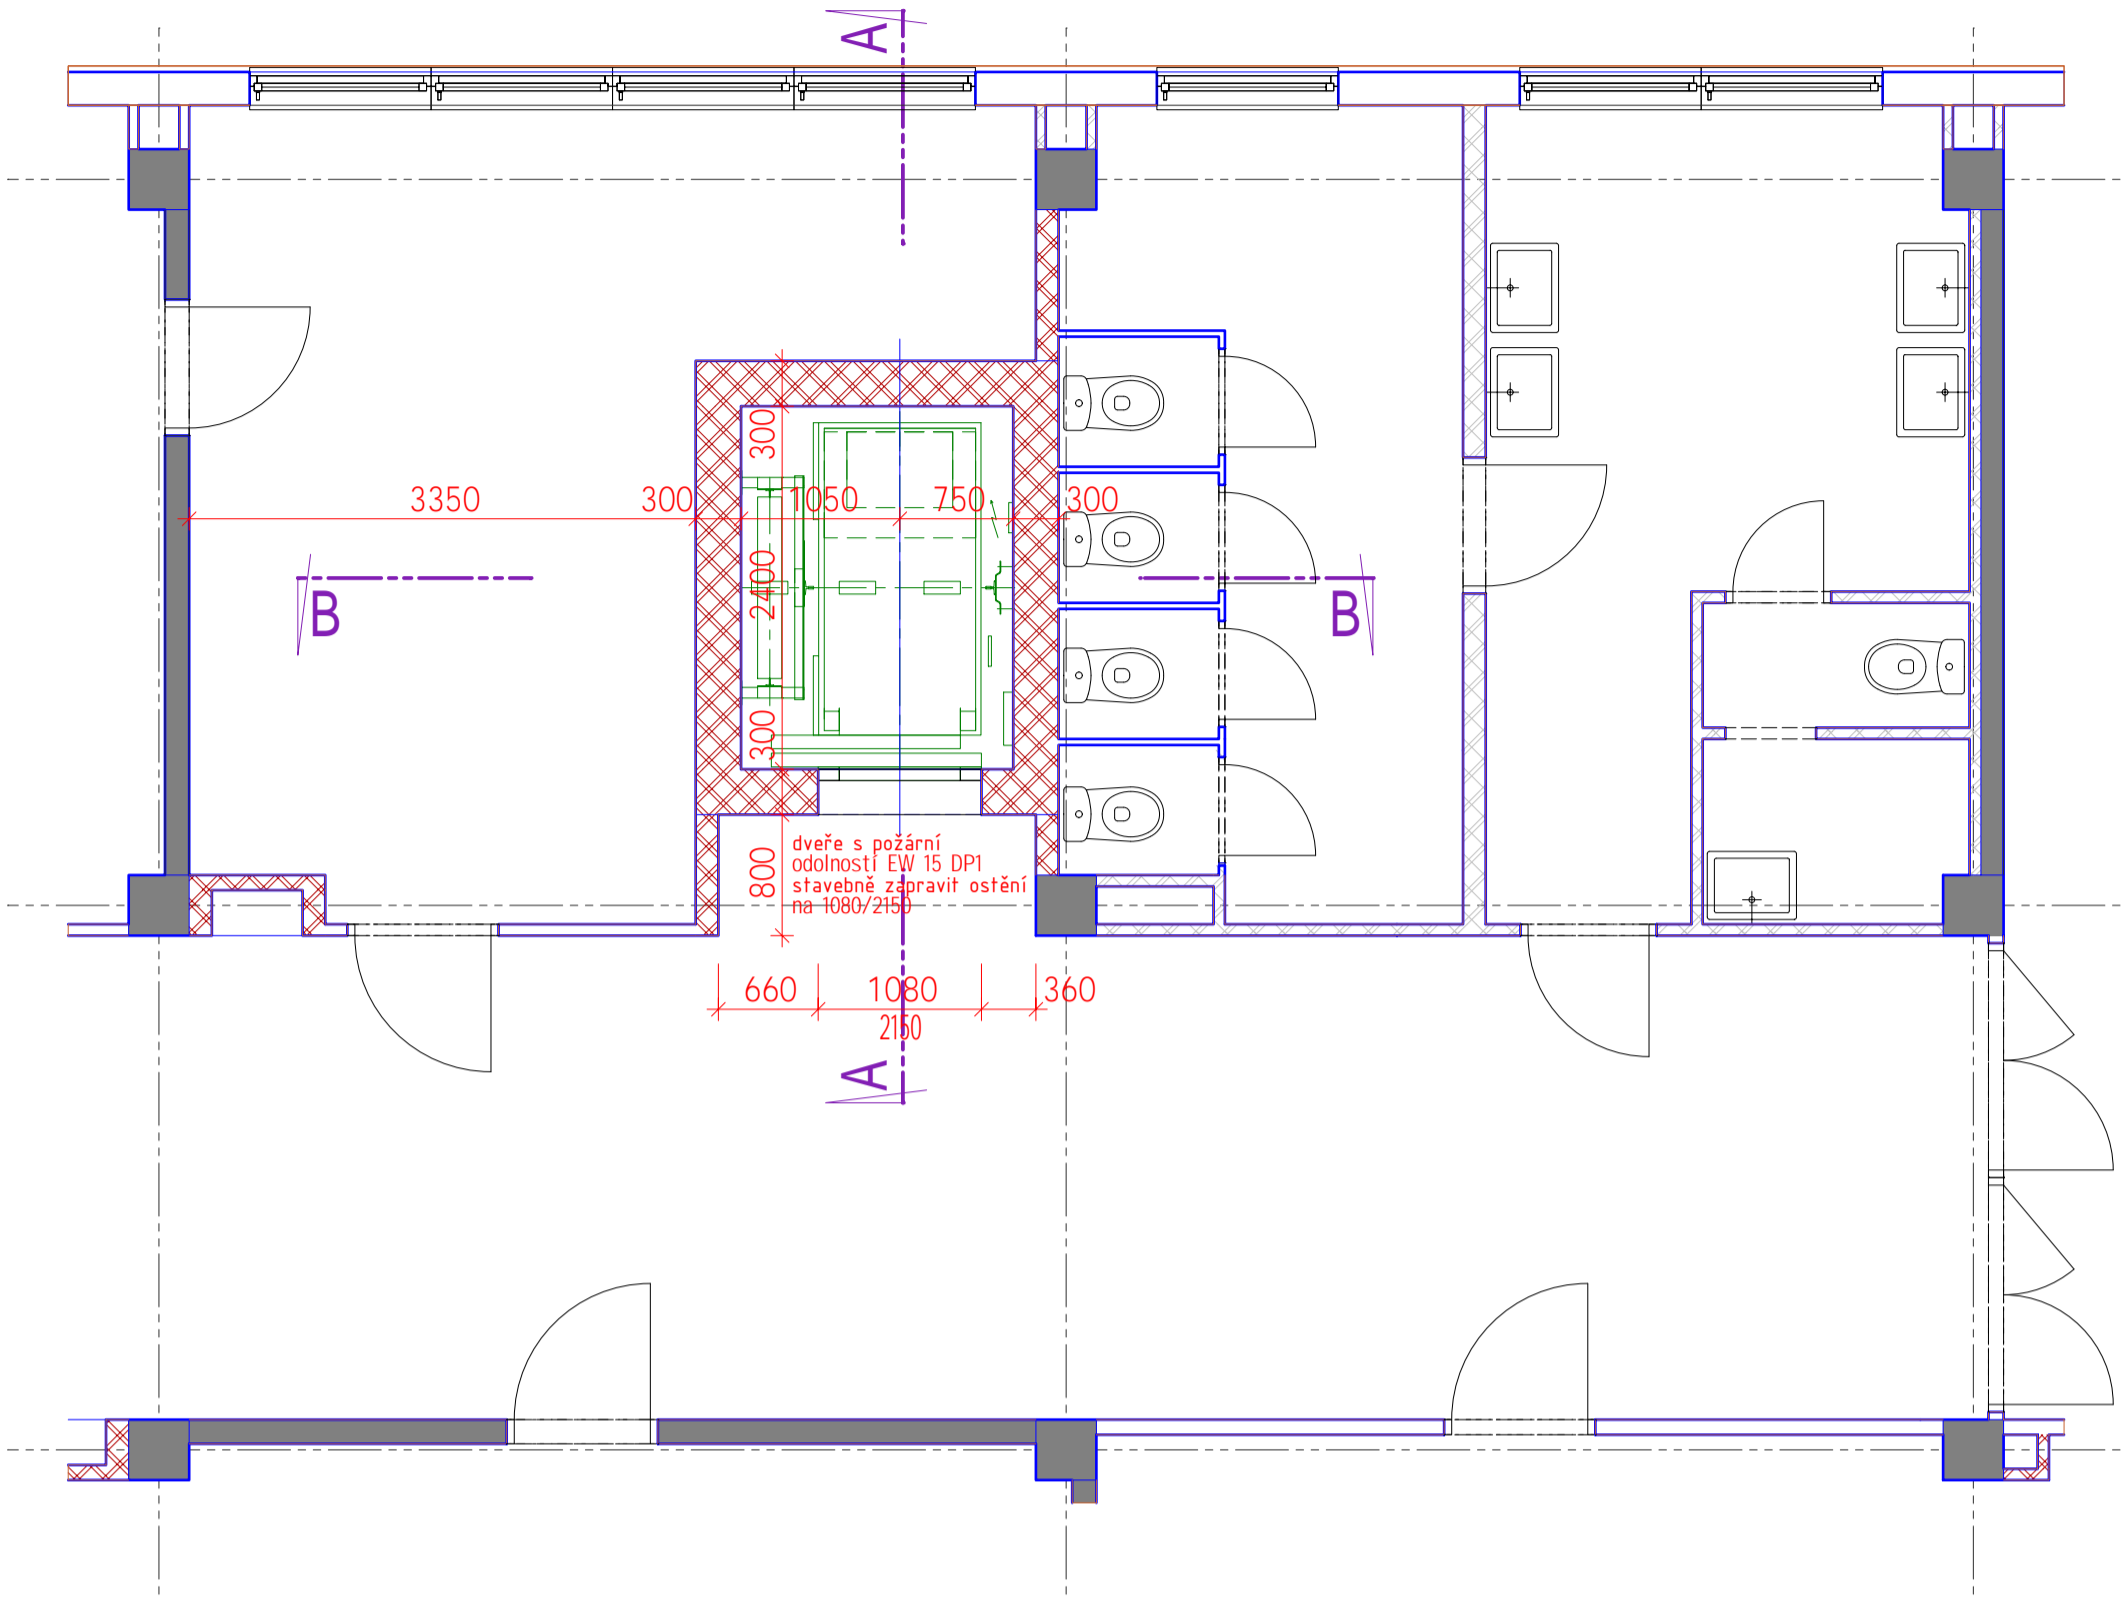

PŮDORYS 3NP STÁVAJÍCÍ STAV

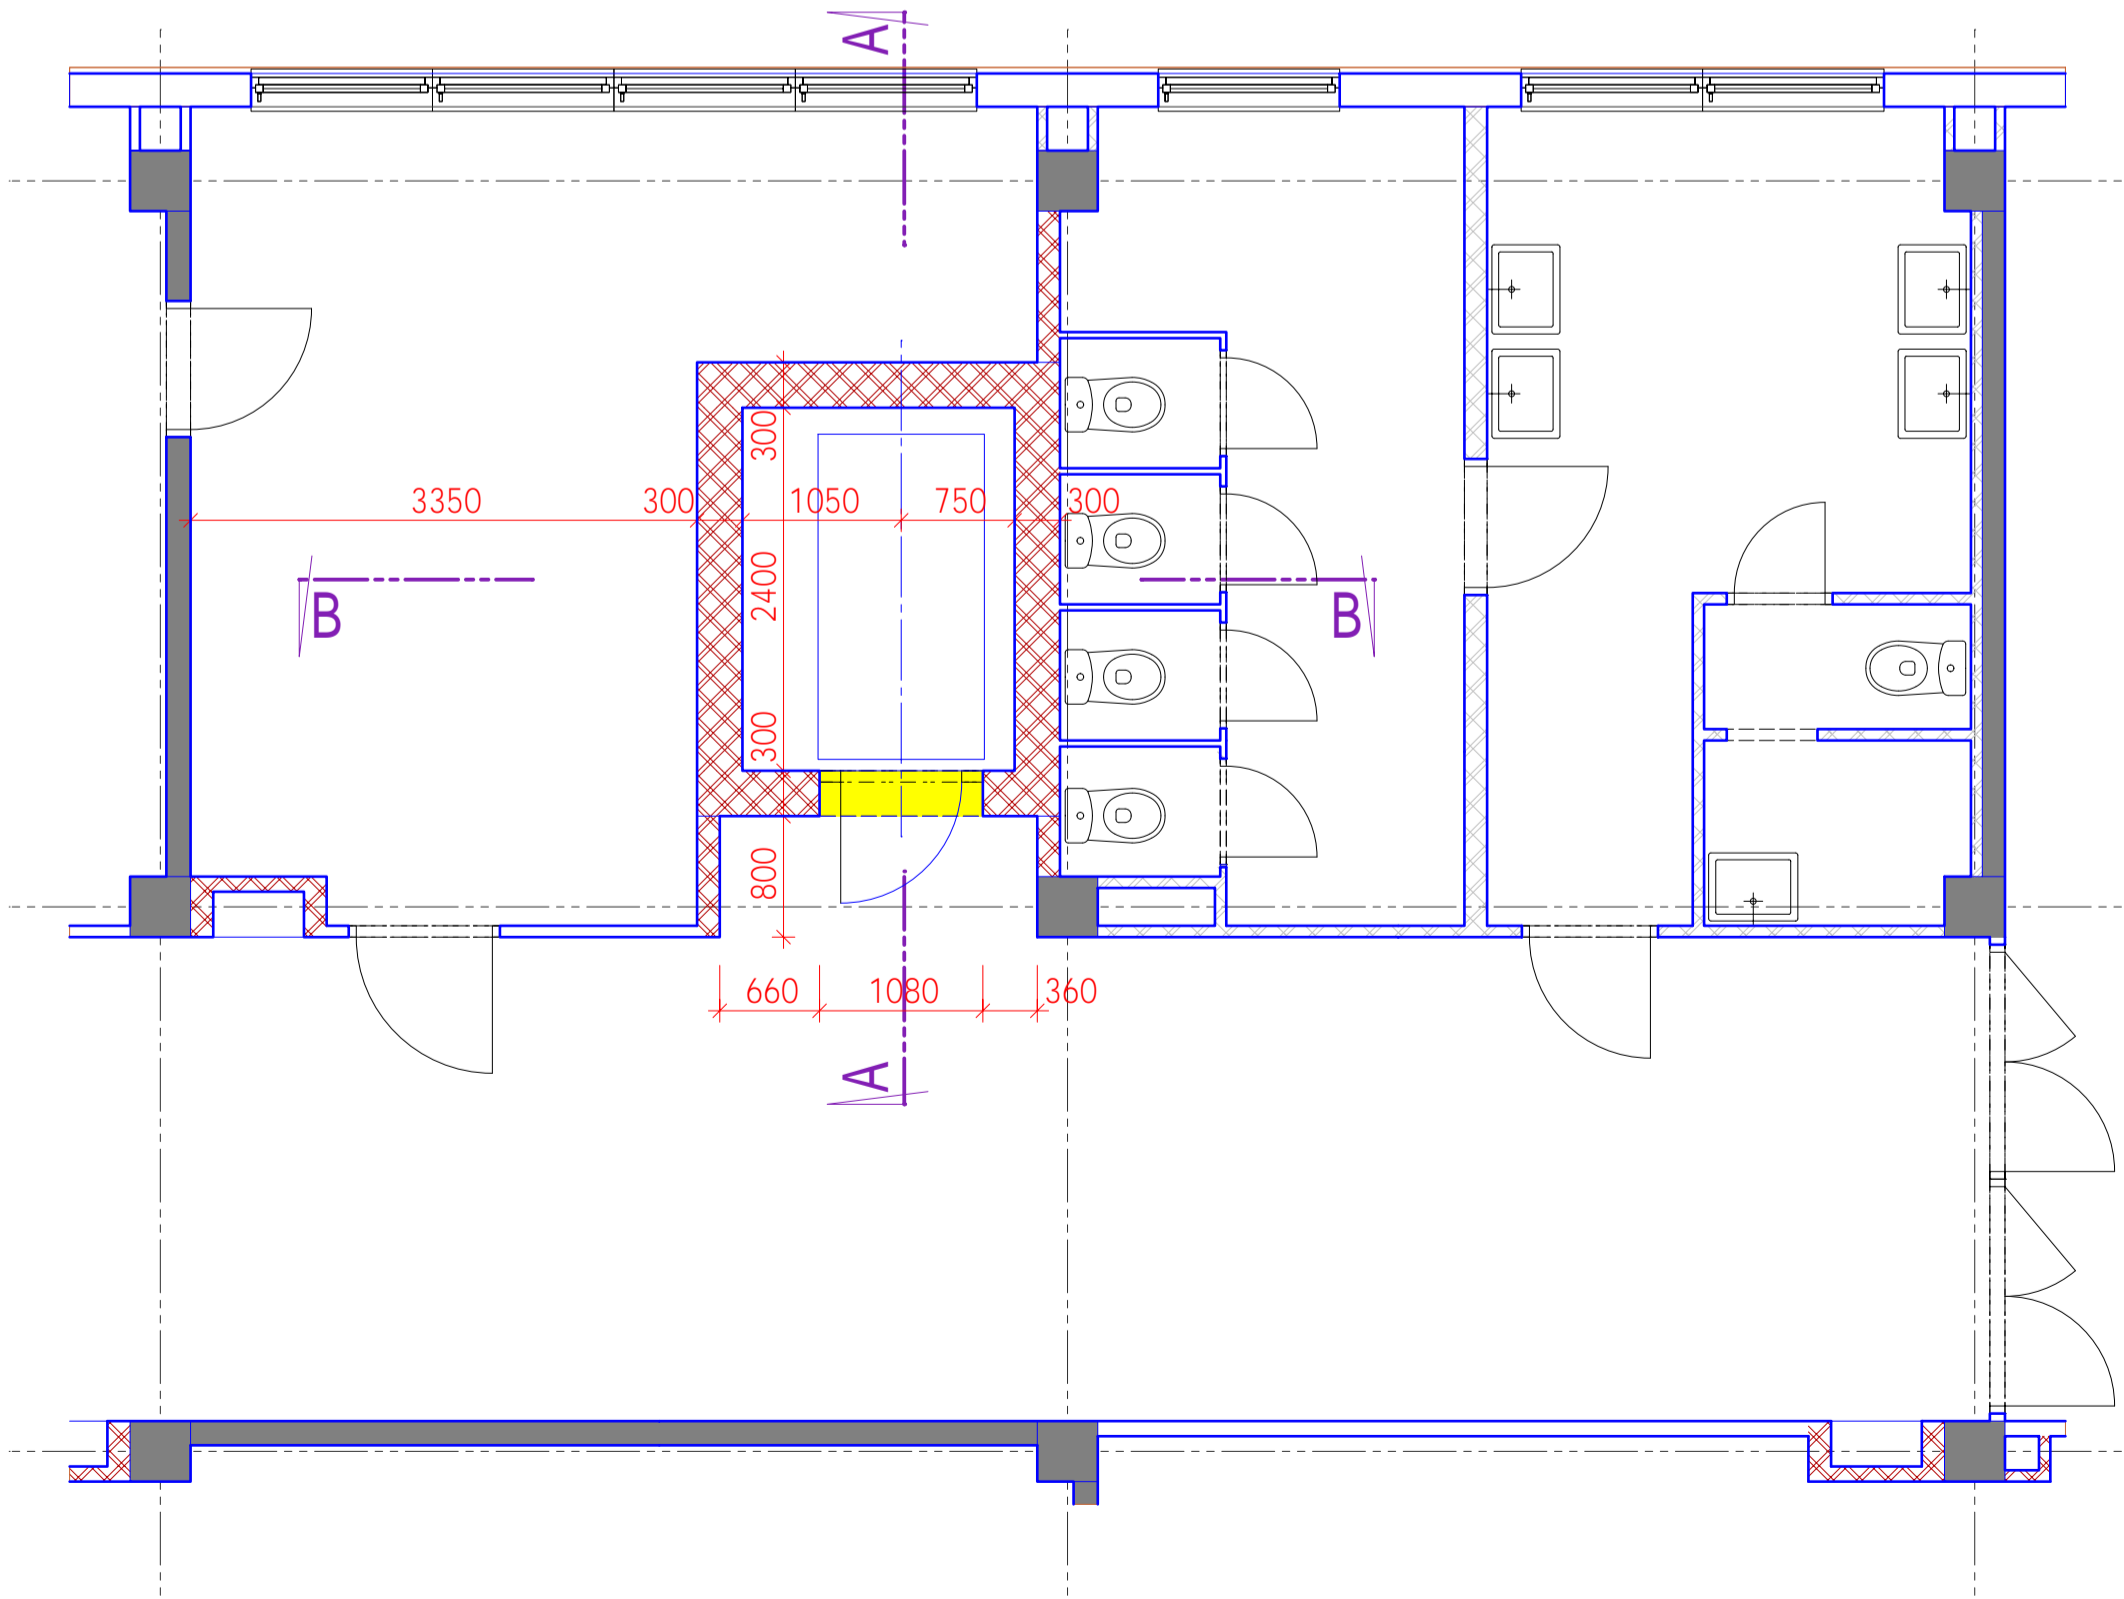

PŮDORYS 3NP NOVÝ VÝTAH

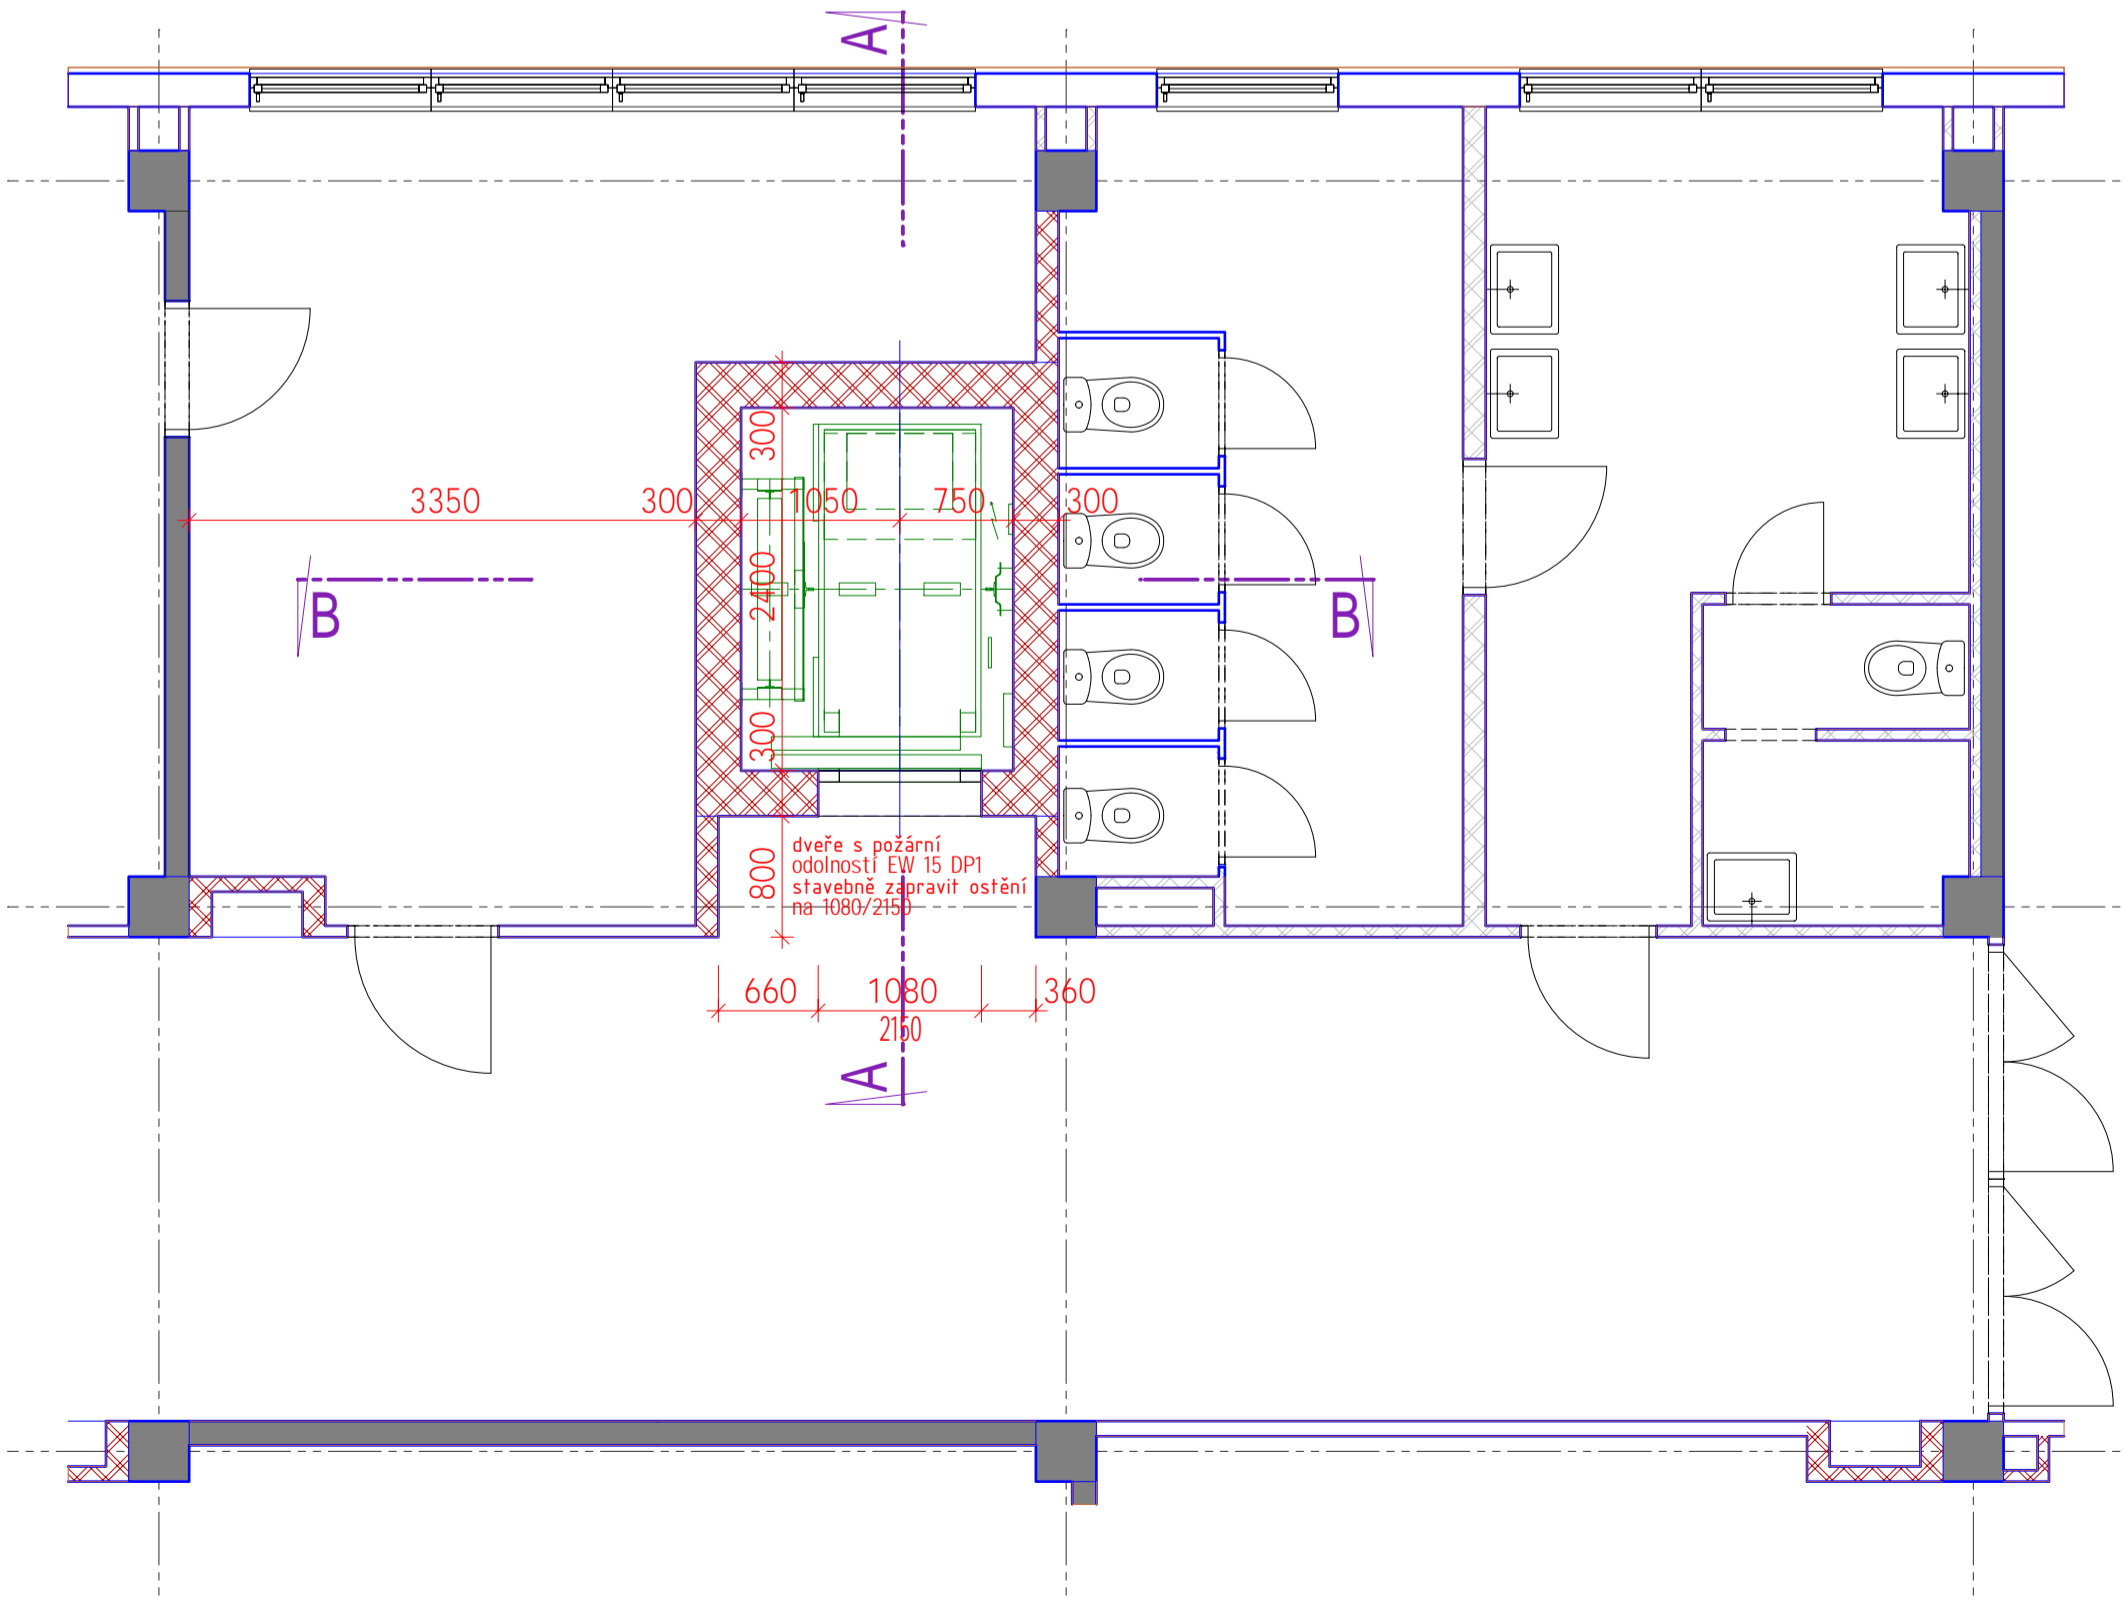





LEGENDA

- BOURANÉ KONSTRUKCE
- NOVÉ KONSTRUKCE
- PŮVODNÍ KONSTRUKCE
- KONSTRUKČNÍ SYSTÉM MS 08
- ZDIVO Z CIHEL CDK 100, MC 50
- ZDIVO Z CIHEL CDK 36-150, MVC 25

INDEX

INDEX	DATUM	PROF	POPIS ZMĚNY

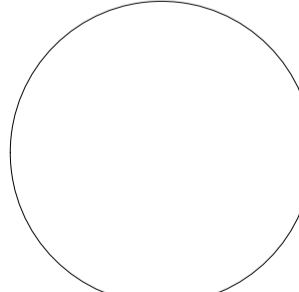OBJEDNATEL / client		PROJEKTANT / designer		AUTORIZAČNÍ RAZÍTKO / authorization			
<div> SOŠ a SOU Třešť</div>		<div> Ing. Bronislav Chaloupecký autORIZOVANÝ MĚNĚNÍ PO POZEMNÍ STAVBY Brodce e 8, 675 29 Kněžice, CZ IČO: 461 69 954 tel: +420 773 540612 e-mail: chaloupeckymchaloupecky.cz</div>		<div></div>			
1NP = ± 0,000 = 579,50							
VYPRACOVÁNÍ / designed by	Ing. Bronislav Chaloupecký			<div></div>	FORMAT / format	A1	
KRESLIL / drawn by	Ing. Bronislav Chaloupecký				DATUM / date	03.08.2018	
KONTROLOVAL / controlled by	Ing. Bronislav Chaloupecký				ZAKAZKOVÉ E. / designing contract No.	2018506	
KATASTRÁLNÍ ÚZEMÍ / region location	Třešť [770761]				STUPEŇ PD / as stage	DOK. ST. POV.	
MÍSTO STAVBY / building location	SOŠ a SOU TŘEŠŤ, K Váls 1251/38, 589 01 Třešť						
NÁZEV STAVBY / PROJECT TITLE	VÝTAH NOSNOST 1000 KG V SOULADU S ČSN EN 81-80+Z1 A ČSN EN 81-21						
OBJEKT / object	D.1. - PAVILON DÍLEN						
OBJEKT / object	D.1.1.2. - PŮDORYS 2NP - 3NP PŮVODNÍ STAV A NOVÝ STAV						
OBRAH VÝKRESU / drawing title							
č.v. / s. n.	D.1	DSP	D.1.1.2	2	01	MĚŘÍTKO / scale	1:50
STUPEŇ PD / as stage							
ČÍSLO VÝKRESU / drawing number							
REVIZE / revision							
KOPIE / copy No.							