




PŮDORYS 1PP STÁVAJÍCÍ STAV

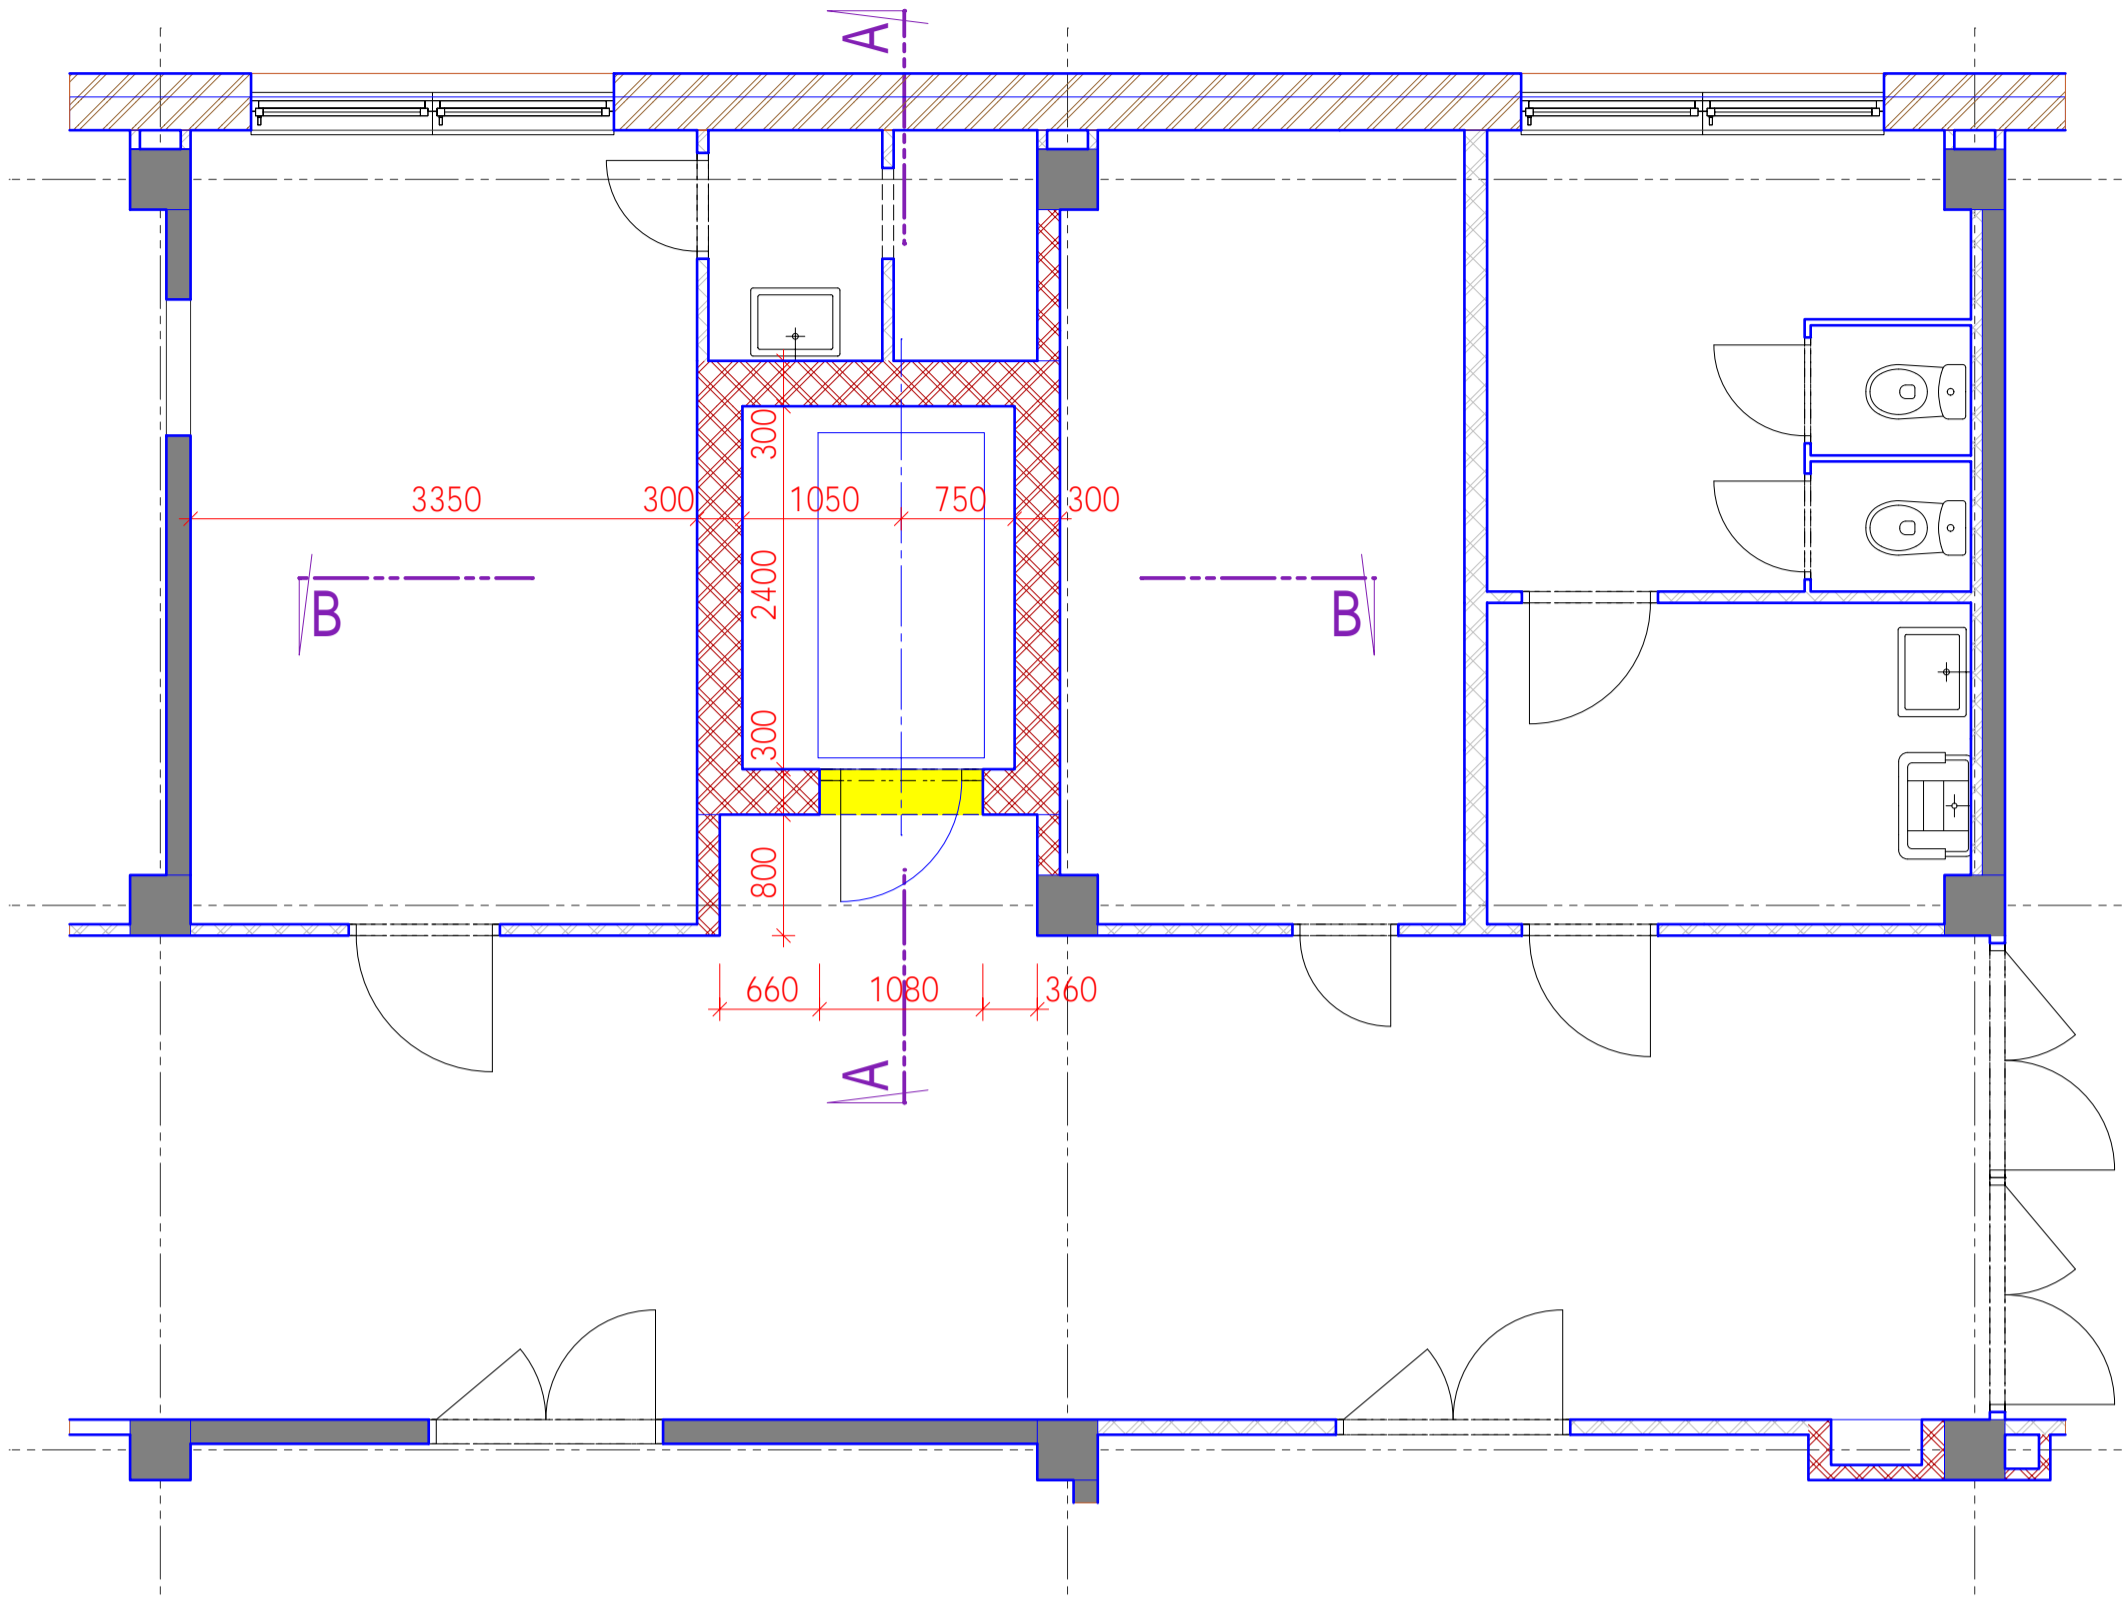


PŮDORYS 1PP NOVÝ VÝTAH

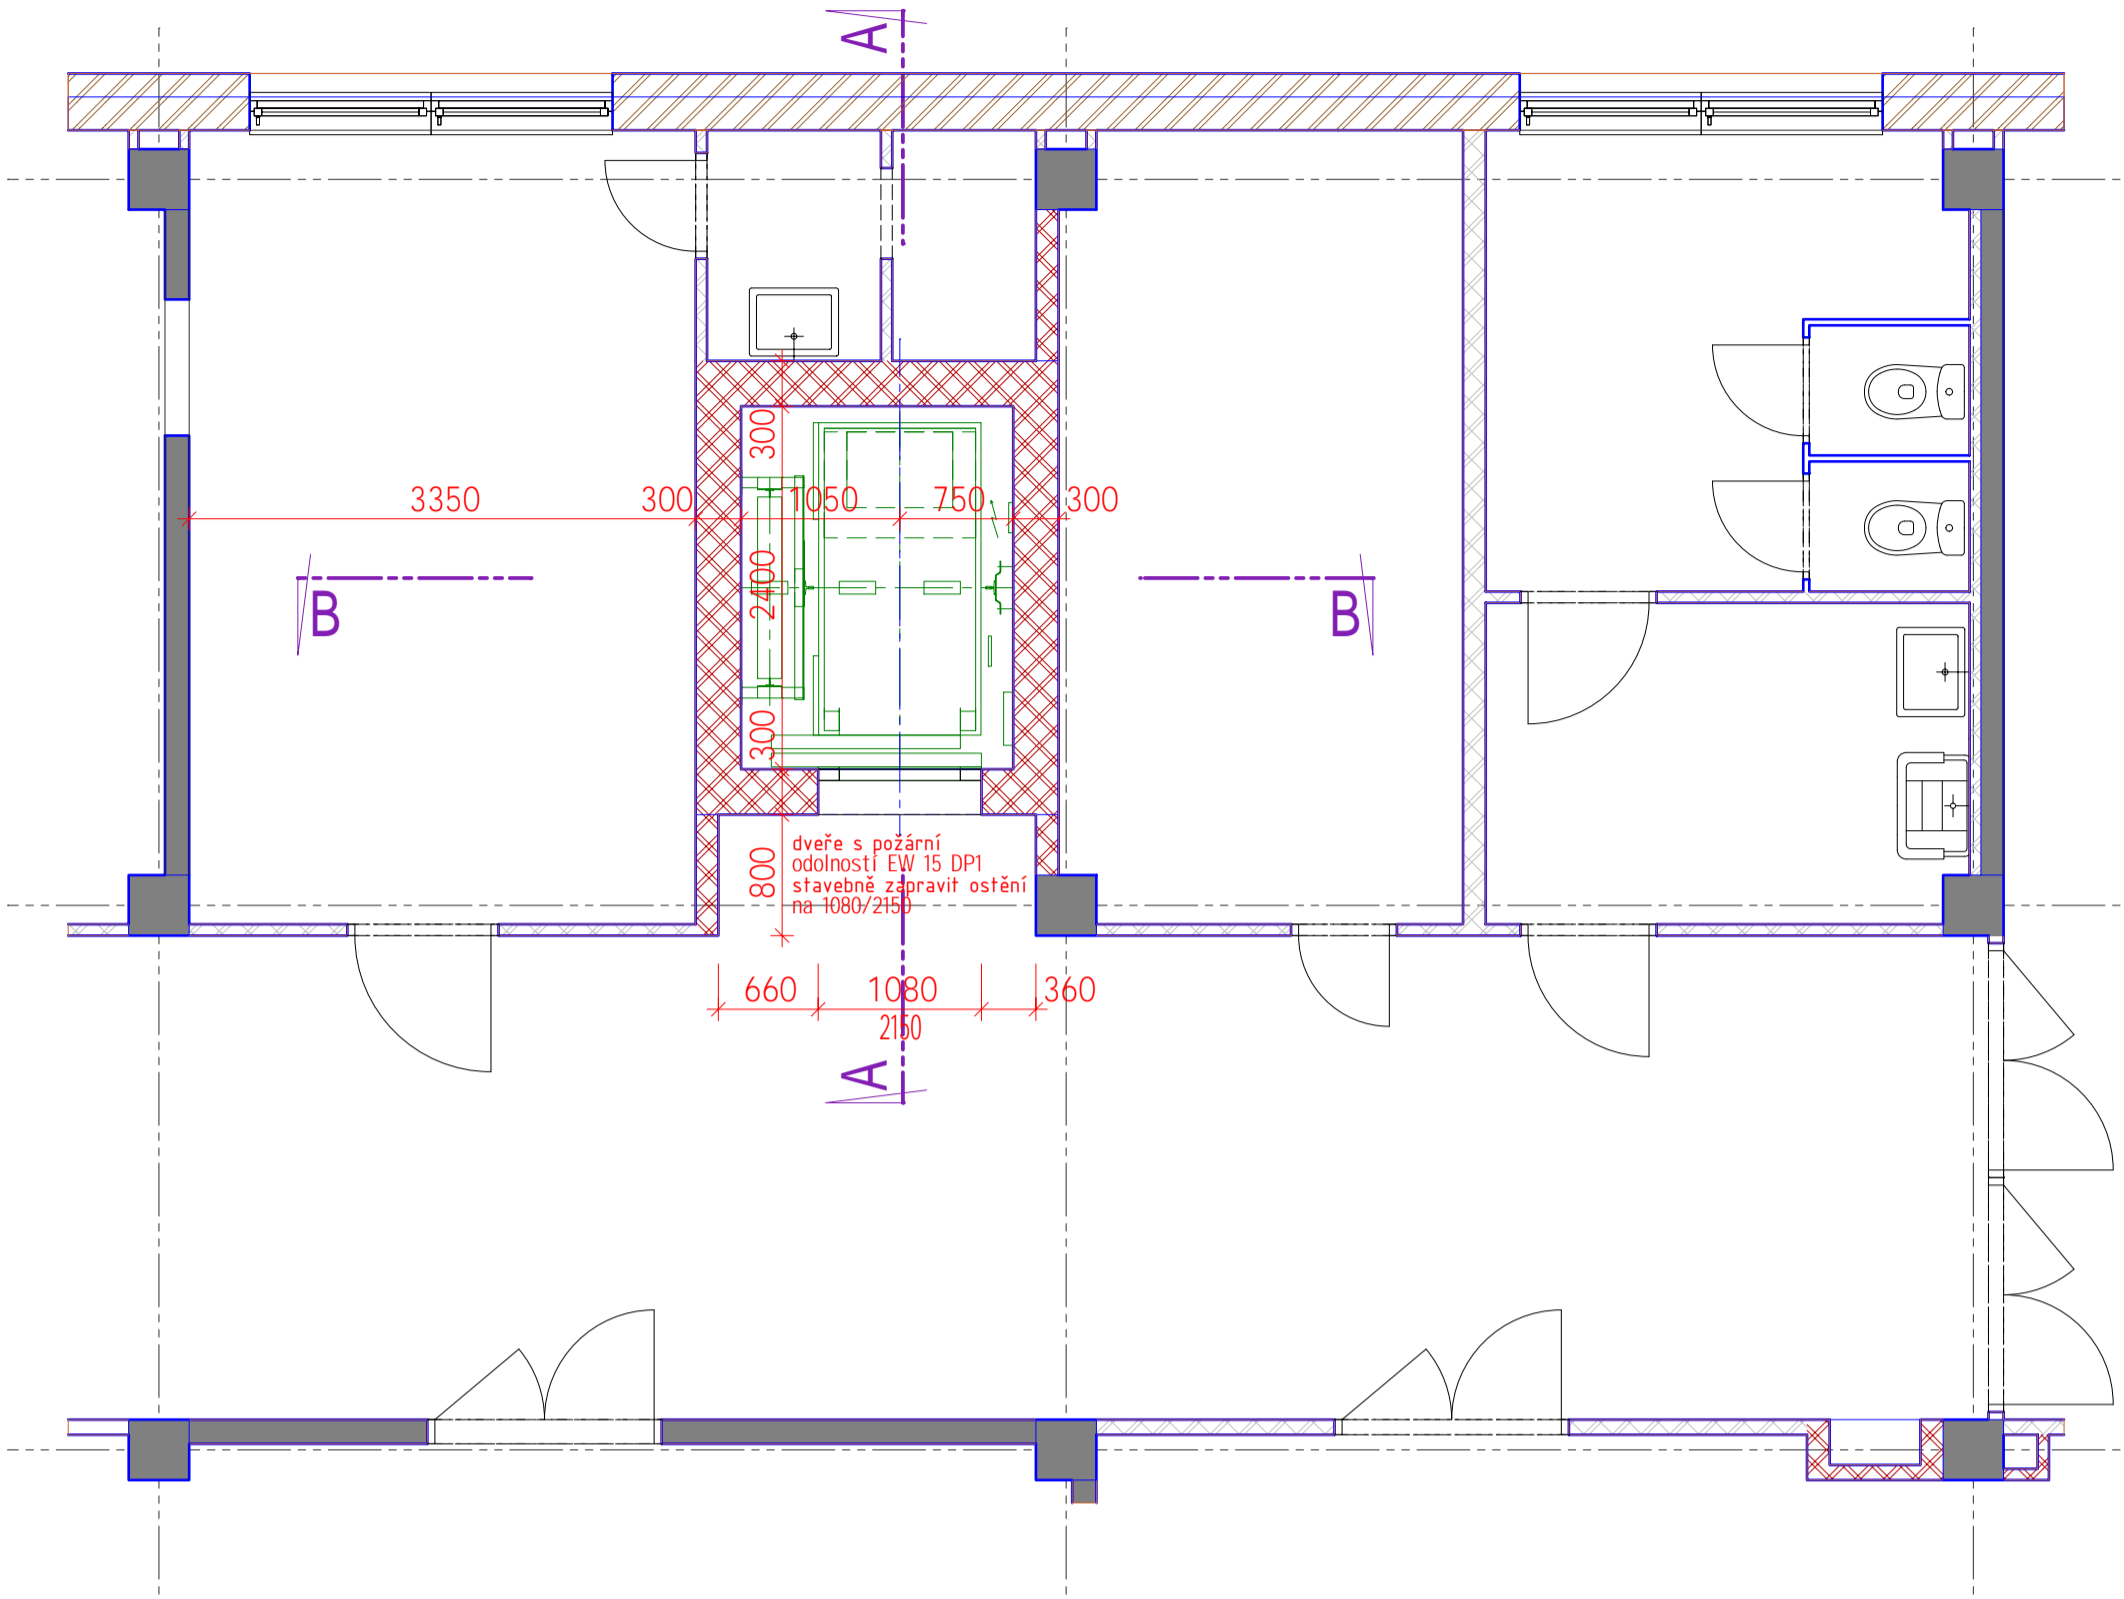

PŮDORYS 1NP STÁVAJÍCÍ STAV

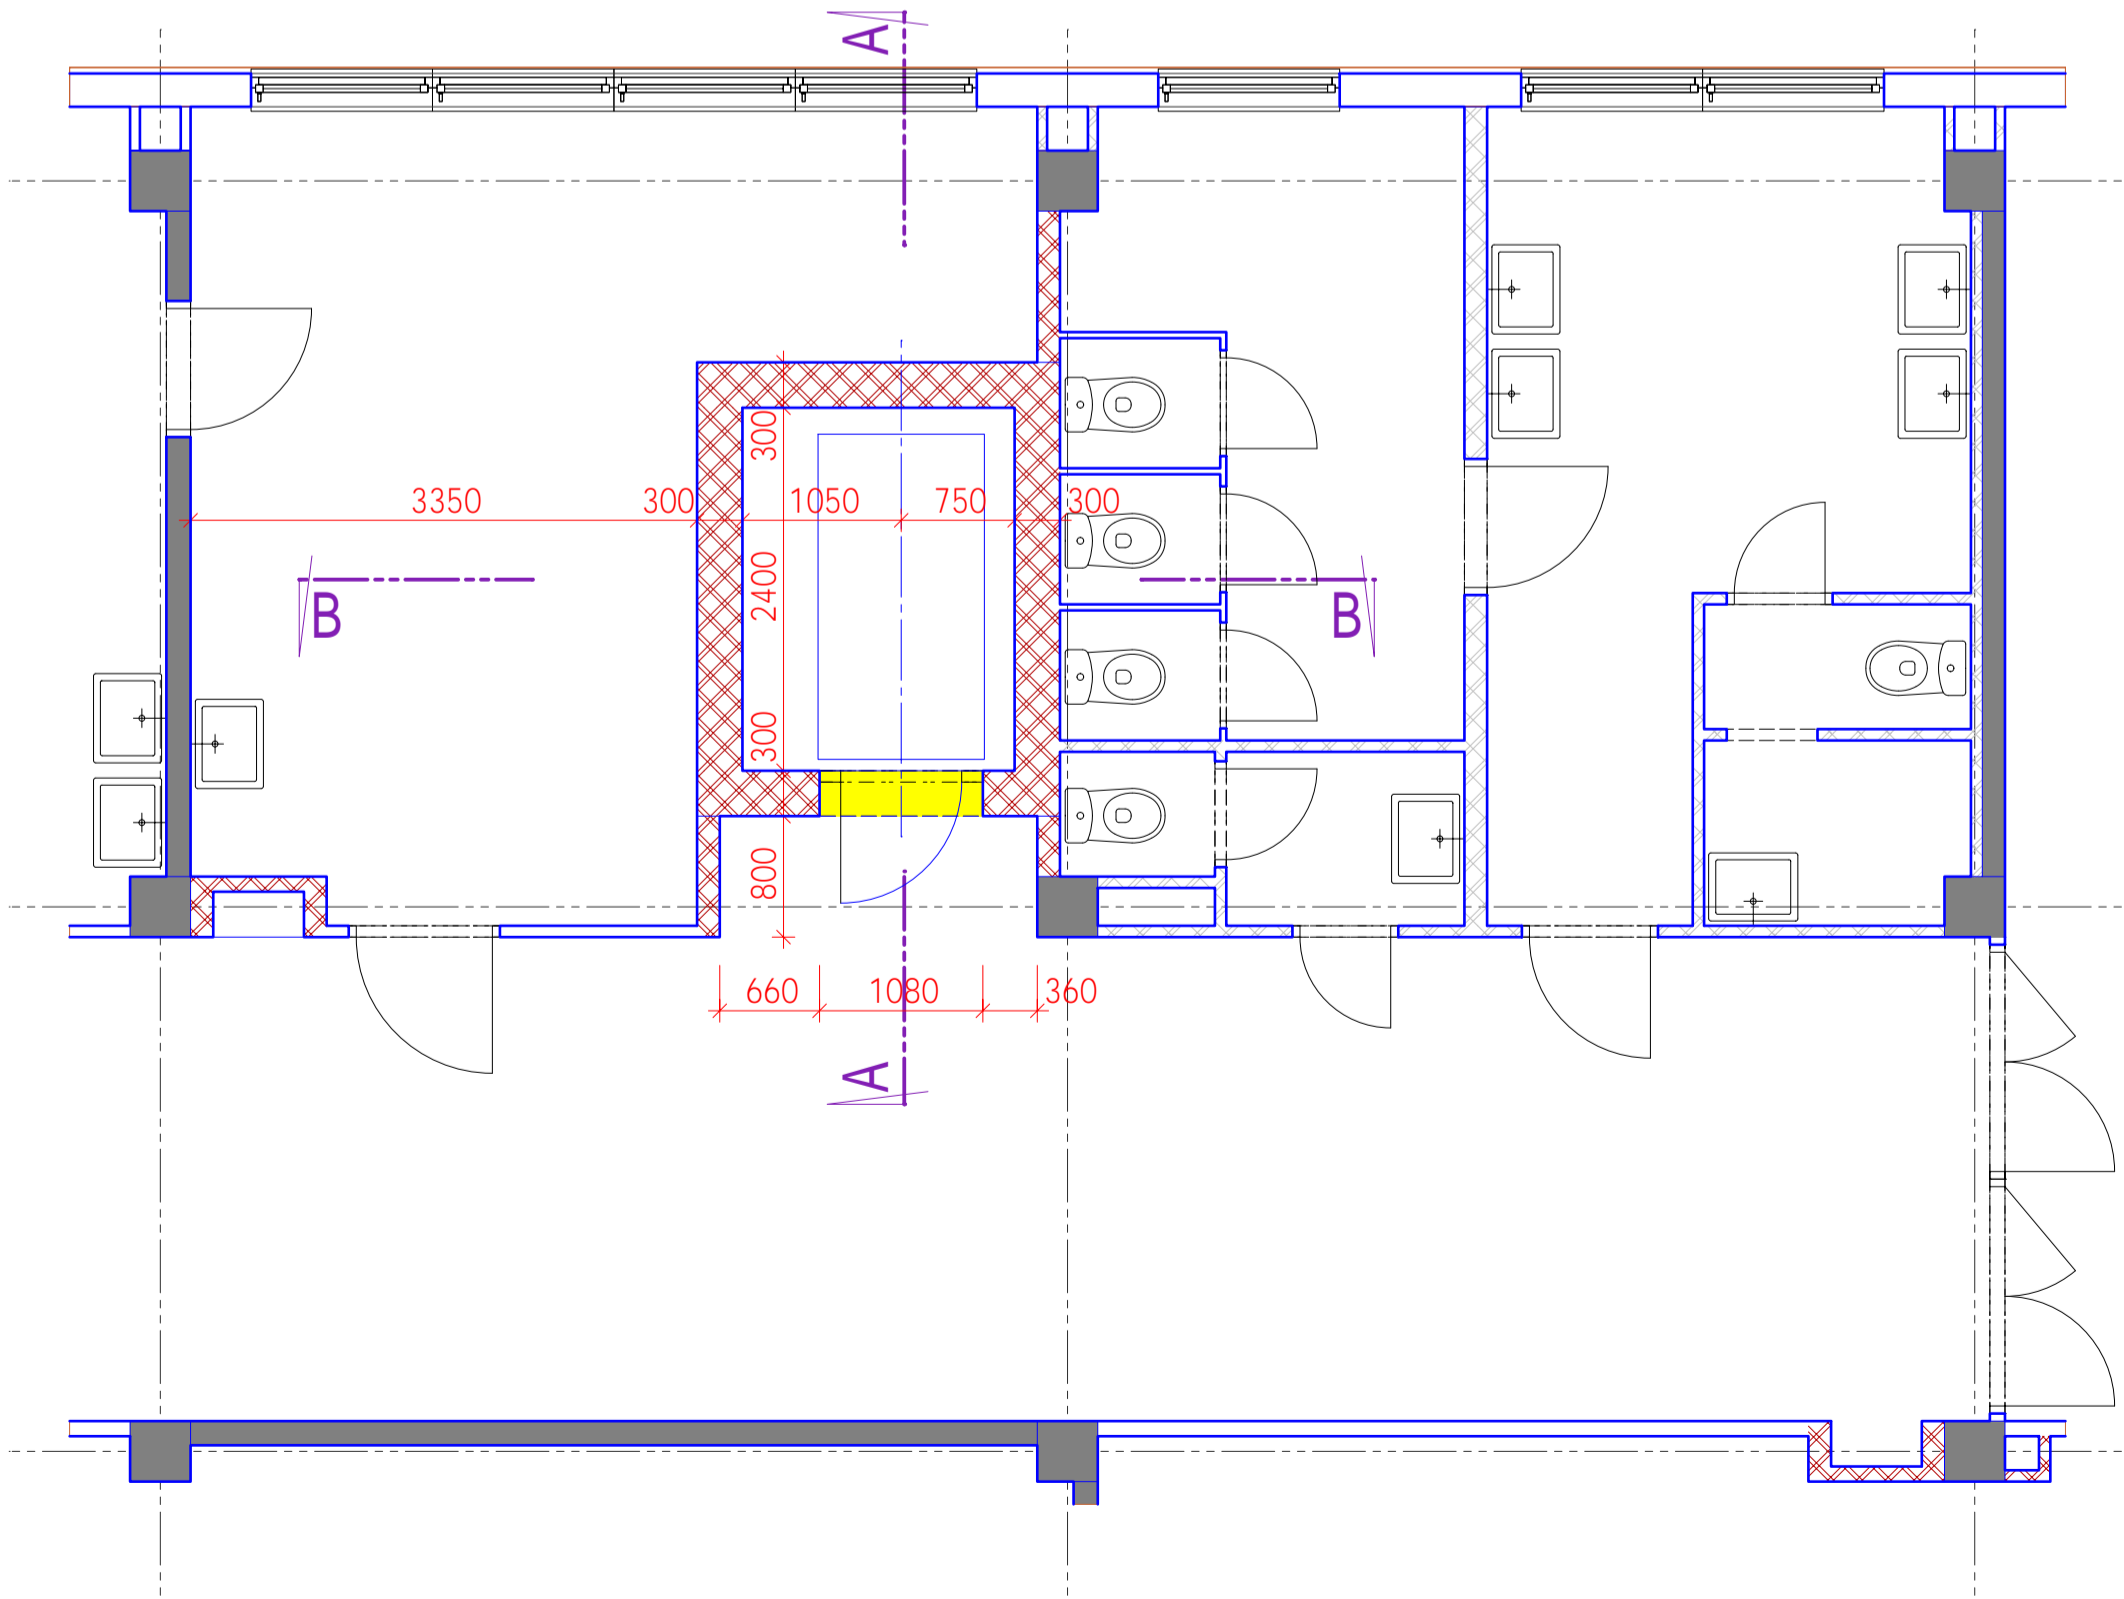

PŮDORYS 1NP NOVÝ VÝTAH

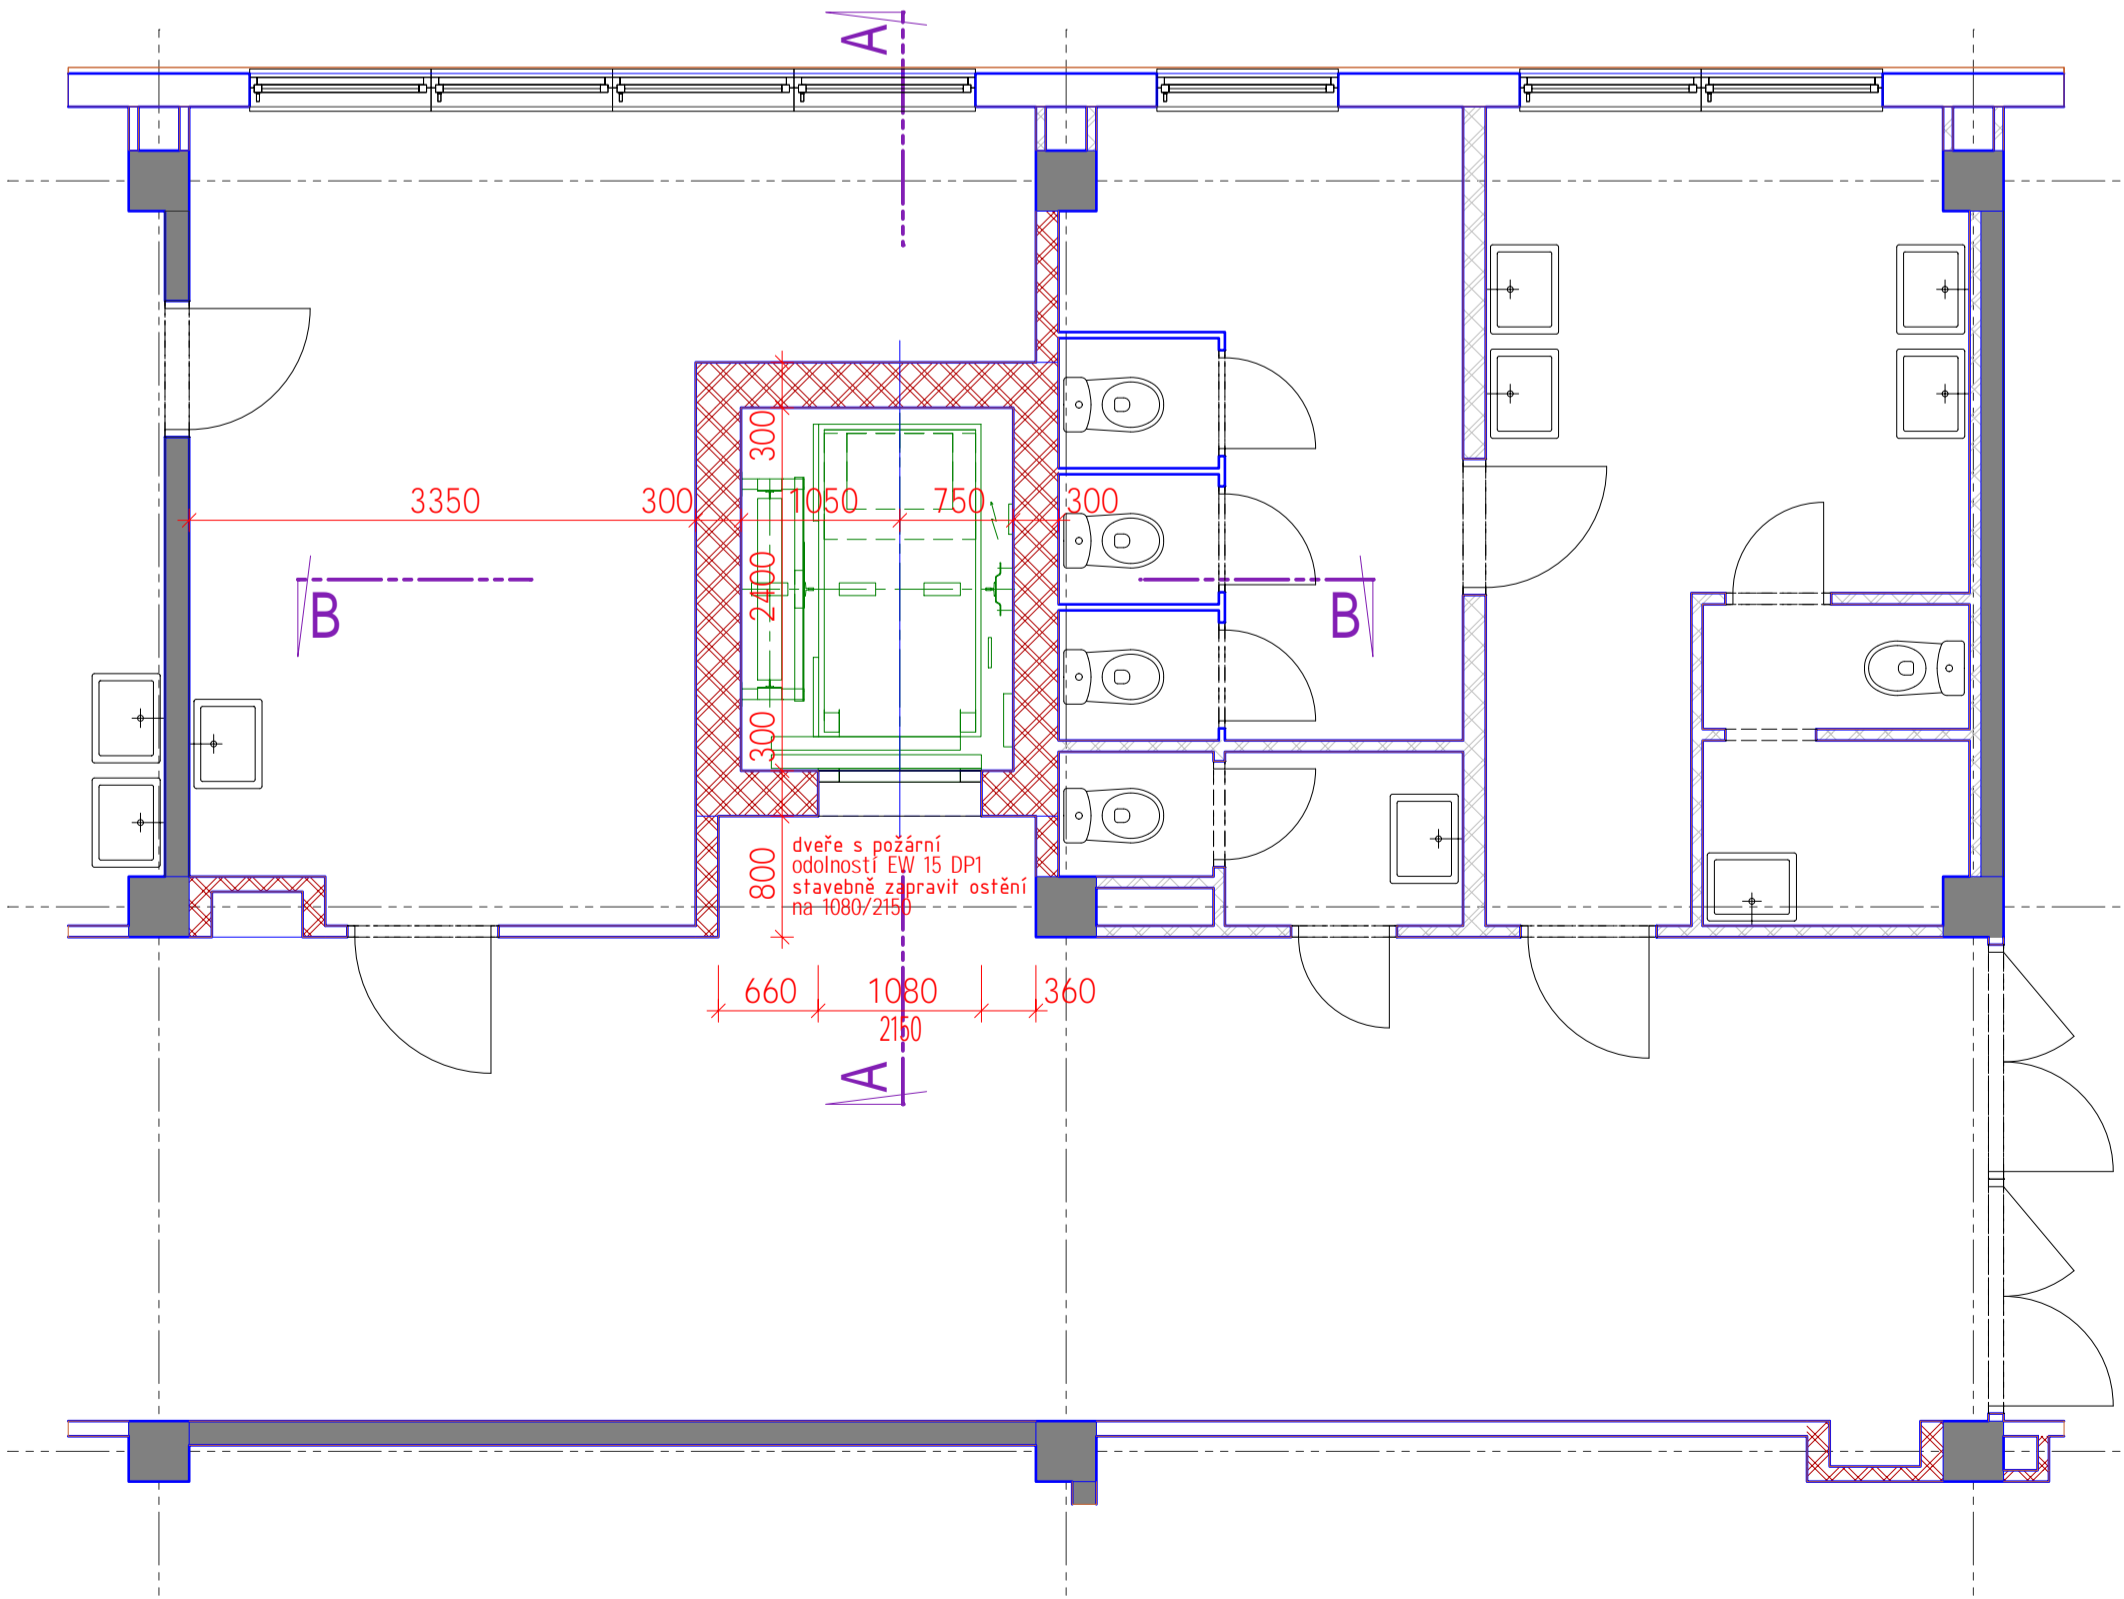





LEGENDA

- BOURANÉ KONSTRUKCE
- NOVÉ KONSTRUKCE
- PŮVODNÍ KONSTRUKCE
- KONSTRUKČNÍ SYSTÉM MS 08
- ZDIVO Z CIHEL CDK 100, MC 50
- ZDIVO Z CIHEL CDK 36-150, MVC 25

INDEX

INDEX	DATUM	PROF	POPIS ZMĚNY

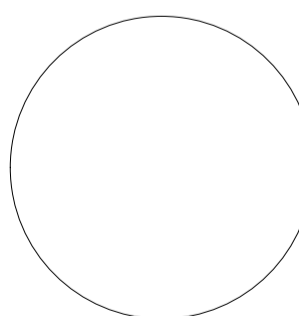OBJEDMATEL / client		PROJEKTANT / designer		AUTORIZAČNÍ RAZÍTKO / authorization			
<div> SOŠ a SOU Třešť</div>		<div> Ing. Bronislav Chaloupecký autorský návrh pro pozemní stavby Brdoce a.s. 675 29 Kněžice, CZ IČO: 461 69 954 tel: +420 773 540612 e-mail: chaloupeckymchaloupecky.cz</div>		<div></div>			
1NP = ± 0,000 = 579,50							
VÝPRAVČNÍK / designed by		Ing. Bronislav Chaloupecký		<div></div>			
KRESLE / drawn by		Ing. Bronislav Chaloupecký		FORMAT / format			
KONTROLNÍK / controlled by		Ing. Bronislav Chaloupecký		DATUM / date			
KATASTRÁLNÍ ÚZEMÍ / region location		Třešť [770761]		ZAKAZKOVÉ Č. / design contract No.			
MÍSTO STAVBY / building location		SOŠ a SOU TŘEŠŤ, K Vašše 1251/38, 589 01 Třešť		STUPEŇ PD / as stage			
NÁZEV STAVBY / PROJECT TITLE		VÝTAH NOSNOST 1000 KG V SOULADU S ČSN EN 81-80+Z1 A ČSN EN 81-21		DOK. ST. POV.			
OBJEKT / object		D.1. - PAVILON DÍLEN					
ČÁST PD / as part		D.1.1.2.1. - PŮDORYSY 1PP - 1NP PŮVODNÍ STAV A NOVÝ STAV					
OBSAH VÝKRESU / drawing title							
č.v. / s. n.	D.1	DSP	D.1.1.2	1	01	mĕřítka / scale	1:50
OBJEKT / object	STUPEŇ PD / as stage	ČLEVNÍ DOKUMENTACE / structure of documentation	ČÍSLO VÝKRESU / drawing number	REVIZE / revision	KOPIE / copy No.		