

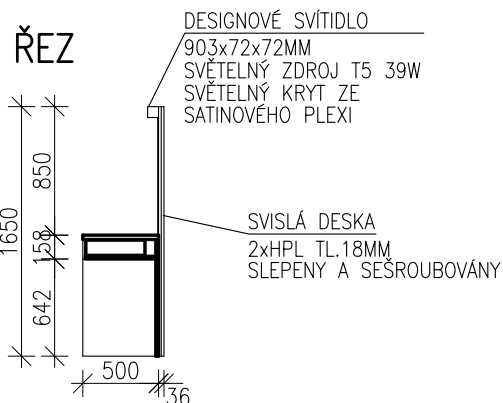



PŮDORYS

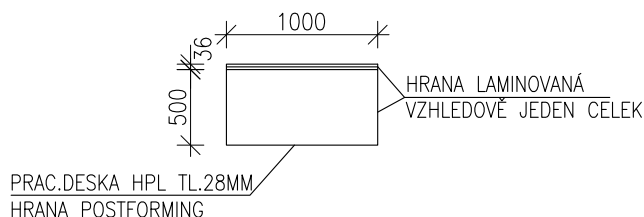


POHLED ČELNÍ

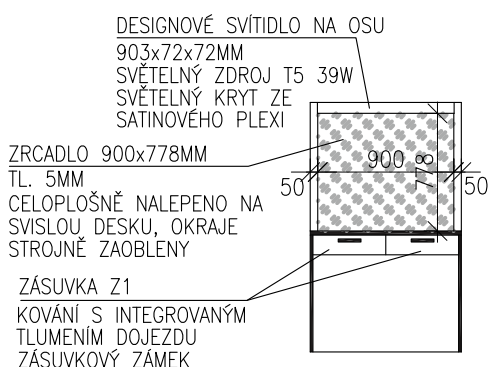

POHLED BOČNÍ

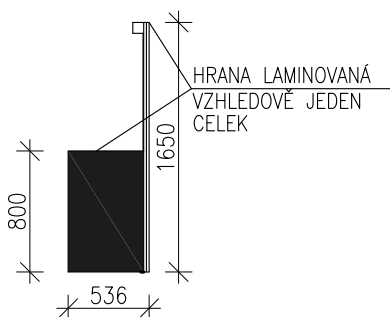

ZÁSUVKA Z1

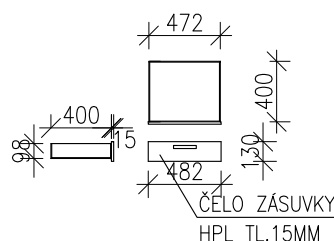

UMÍSTĚNÍ

1KS-M.Č.125


POZNÁMKA

- KÓTOVÁNO NA OSY LAMINÁTOVÝCH DESEK
- MATERIÁL: LAMINÁTOVÉ DESKY TL. 18MM (POKUD NENÍ UDÁNO JINAK) (PROVEDENÍ DESEK S HRANOU 2ABS)
- KORPUS, POLICE: BAREVNÝ ODSŤÍN BUDE UPŘESNĚN PŘED ZADÁNÍM DO VÝROBY POMOCÍ PŘEDLOŽENÝCH VZORKŮ
- ÚCHYTKY, MADLA: BAREVNÝ ODSŤÍN BUDE UPŘESNĚN PŘED ZADÁNÍM DO VÝROBY POMOCÍ PŘEDLOŽENÝCH VZORKŮ
- TYP (NUTNO UPŘESNIT PŘED ZADÁNÍM VÝROBKU DO VÝROBY ARCHITEKTEM DLE PŘEDLOŽENÝCH VZORNÍKŮ)
- ZÁMEK:ZÁMEK DVÍŘEK A ZÁSUVKY, TYP (NUTNO UPŘESNIT PŘED ZADÁNÍM VÝROBKU DO VÝROBY ARCHITEKTEM DLE PŘEDLOŽENÝCH VZORNÍKŮ)
- NEJEDNÁ SE O VÝROBNÍ DOKUMENTACI-PROVÁDĚNÍ DETAILŮ A PROFILY MATERIÁLU MUSÍ UPŘESNIT DODAVATEL
- PŘED VÝROBOU NUTNO ODSOUHLASIT VÝROBNÍ DOKUMENTACI INVESTOREM, ARCHITEKTEM A PROJEKTANTEM
- PŘESNÉ ROZMĚRY UPŘESNIT PO ZAMĚŘENÍ PROSTORU DLE SKUTEČNÉHO PROVEDENÍ STAVBY

PROJEKT VYBAVENÍ INTERIÉRU

LEGENDA BAREV

- LAMIN.DESKY:ČERNÉ VYSOKÝ LESK
- LAMIN.DESKY:BÍLÉ VYSOKÝ LESK

PROJEKTANT  ARTPROJEKT JIHLAVA spol.s r.o. Minoritské náměstí 11, 586 01 Jihlava		AUTORIZOVANÝ ARCHITEKT ING.ARCH.PETR HOLUB VEDOUCÍ PROJEKTANT ING.LUBOŠ ŠTĚPÁN VYPRACOVAL TOMÁŠ DOHNAL	
INVESTOR KRAJ VYSOČINA, ŽIŽKOVA 57, JIHLAVA 587 33		AKCE MUZEUM VYSOČINY TŘEBÍČ-CENTRUM TRADIČNÍ LIDOVÉ KULTURY	
STUPEŇ PD PDRS		ZAKÁZKOVÉ ČÍSLO 26-16-RP	DATUM 03/03/2017
STAVEBNÍ OBJEKT SO01	PROFESE VYBAVENÍ INTERIÉRU	MĚŘÍTKO 1:50	FORMÁT 2xA4
NÁZEV VÝKRESU STOLEK HERCŮ		ČÍSLO VÝKRESU 921	