




## PŮDORYS

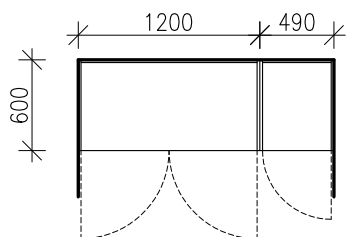


## POHLED ČELNÍ

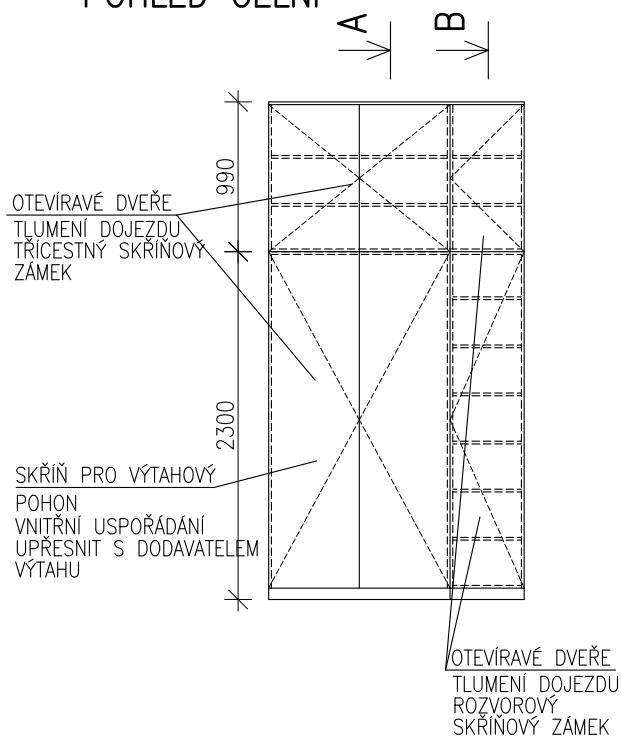

## ŘEZ A

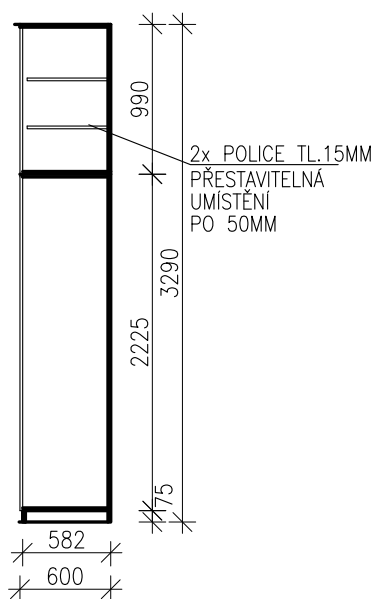

## ŘEZ B

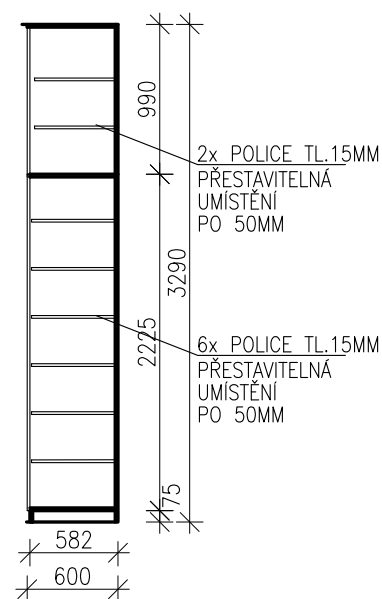

## UMÍSTĚNÍ

1KS-M.Č.125


## POZNÁMKA

- KÓTOVÁNO NA OSY LAMINÁTOVÝCH DESEK
- MATERIÁL: LAMINÁTOVÉ DESKY TL. 18MM (POKUD NENÍ UDÁNO JINAK) (PROVEDENÍ DESEK S HRANOU 2ABS)
- KORPUS, POLICE: BAREVNÝ ODSŤÍN BUDE UPŘESNĚN PŘED ZADÁNÍM DO VÝROBY POMOCÍ PŘEDLOŽENÝCH VZORKŮ
- ÚCHYTKY, MADLA: BAREVNÝ ODSŤÍN BUDE UPŘESNĚN PŘED ZADÁNÍM DO VÝROBY POMOCÍ PŘEDLOŽENÝCH VZORKŮ
- TYP (NUTNO UPŘESNIT PŘED ZADÁNÍM VÝROBKU DO VÝROBY ARCHITEKTEM DLE PŘEDLOŽENÝCH VZORNÍKŮ)
- ZÁMEK:ZÁMEK DVÍŘEK A ZÁSUVK, TYP (NUTNO UPŘESNIT PŘED ZADÁNÍM VÝROBKU DO VÝROBY ARCHITEKTEM DLE PŘEDLOŽENÝCH VZORNÍKŮ)
- NEJEDNÁ SE O VÝROBNÍ DOKUMENTACI-PROVÁDĚNÍ DETAILŮ A PROFILY MATERIÁLU MUSÍ UPŘESNIT DODAVATEL
- PŘED VÝROBOU NUTNO ODSOUHLASIT VÝROBNÍ DOKUMENTACI INVESTOREM, ARCHITEKTEM A PROJEKTANTEM
- PŘESNÉ ROZMĚRY UPŘESNIT PO ZAMĚŘENÍ PROSTORU DLE SKUTEČNÉHO PROVEDENÍ STAVBY

## PROJEKT VYBAVENÍ INTERIÉRU

## LEGENDA BAREV

- LAMIN.DESKY:ČERNÉ VYSOKÝ LESK
- LAMIN.DESKY:BÍLÉ VYSOKÝ LESK

PROJEKTANT  <b>ARTPROJEKT</b> JIHLAVA spol.s r.o. Minoritské náměstí 11, 586 01 Jihlava		AUTORIZOVANÝ ARCHITEKT ING.ARCH.PETR HOLUB	
		VEDOUCÍ PROJEKTANT ING.LUBOŠ ŠTĚPÁN	
		VYPRACOVAL TOMÁŠ DOHNAL	
INVESTOR KRAJ VYSOČINA, ŽIŽKOVA 57, JIHLAVA 587 33	AKCE MUZEUM VYSOČINY TŘEBÍČ-CENTRUM TRADIČNÍ LIDOVÉ KULTURY		
STUPEŇ PD PDRS		ZAKÁZKOVÉ ČÍSLO 26-16-RP	DATUM 03/03/2017
STAVEBNÍ OBJEKT SO01	PROFESE VYBAVENÍ INTERIÉRU	MĚŘÍTKO 1:50	FORMÁT 2xA4
		NÁZEV VÝKRESU SKŘÍŇ VÝTAH.STROJE	ČÍSLO VÝKRESU 924