




PŮDORYS

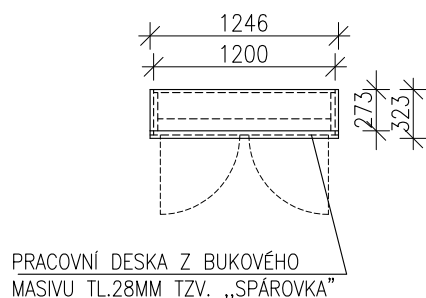


POHLED ČELNÍ

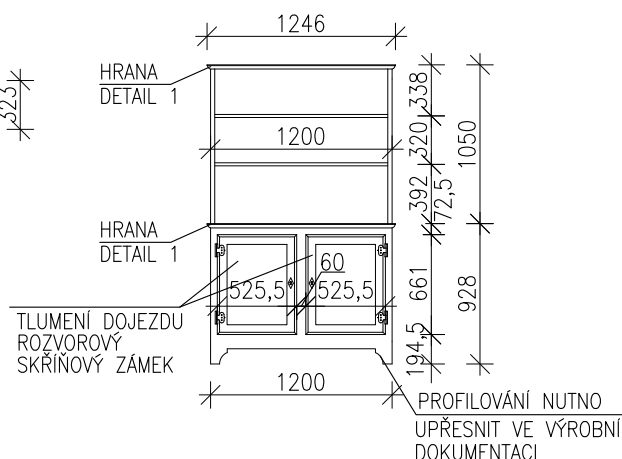


POHLED BOČNÍ

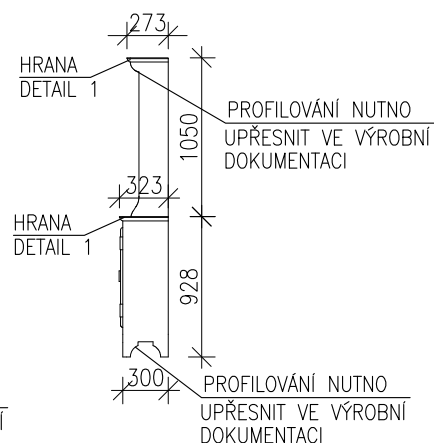

ŘEZ

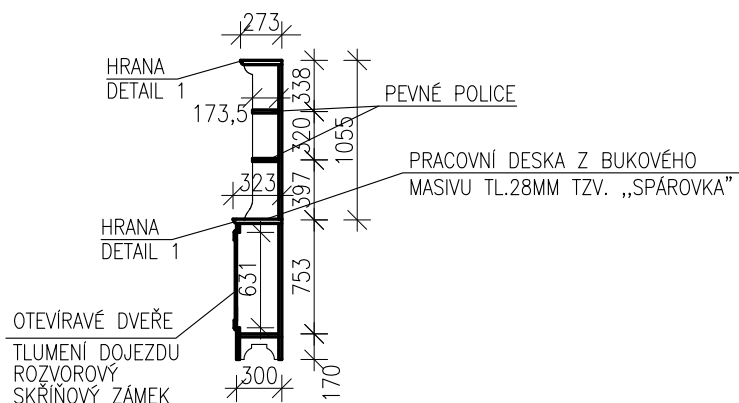


AXONOMETRIE

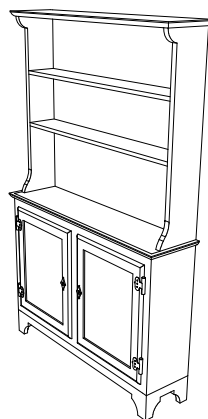

DETAIL 1

–POHLEDOVÁ HRANA PRAC. DESKY

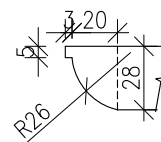

UMÍSTĚNÍ

1KS–M.Č.101

POZNÁMKA

–KÓTOVÁNO NA OSY DŘEVĚNÝCH DESEK

–MATERIÁL: DŘEVĚNÉ DESKY TL. 20MM, MATERIÁL: BEZSUKOVÉ BOROVICOVÉ DŘEVO MASIV (POKUD NENÍ UDÁNO JINAK)

–KORPUS, POLICE: BAREVNÝ ODSŤÍN BUDE UPŘESNĚN PŘED ZADÁNÍM DO VÝROBY POMOCÍ PŘEDLOŽENÝCH VZORKŮ

–ÚCHYTKY, MADLA: BAREVNÝ ODSŤÍN BUDE UPŘESNĚN PŘED ZADÁNÍM DO VÝROBY POMOCÍ PŘEDLOŽENÝCH VZORKŮ
TYP (NUTNO UPŘESNIT PŘED ZADÁNÍM VÝROBKU DO VÝROBY ARCHITEKTEM DLE PŘEDLOŽENÝCH VZORNÍKŮ)


–ZÁMEK: ZÁMEK DVÍŘEK, TYP (NUTNO UPŘESNIT PŘED ZADÁNÍM VÝROBKU DO VÝROBY ARCHITEKTEM DLE PŘEDLOŽENÝCH VZORNÍKŮ)

–NEJEDNÁ SE O VÝROBNÍ DOKUMENTACI–PROVÁDĚNÍ DETAILŮ A PROFILY MATERIÁLU MUSÍ UPŘESNIT DODAVATEL

–PŘED VÝROBOU NUTNO ODSOUHLASIT VÝROBNÍ DOKUMENTACI INVESTOREM, ARCHITEKTEM A PROJEKTANTEM

–PŘESNÉ ROZMĚRY UPŘESNIT PO ZAMĚŘENÍ PROSTORU DLE SKUTEČNÉHO PROVEDENÍ STAVBY

PROJEKT VYBAVENÍ INTERIÉRU

PROJEKTANT  ARTPROJEKT JIHLAVA spol.s r.o. Minoritské náměstí 11, 586 01 Jihlava		AUTORIZOVANÝ ARCHITEKT ING.ARCH.PETR HOLUB	
		VEDOUCÍ PROJEKTANT ING.LUBOŠ ŠTĚPÁN	
		VYPRACOVAL TOMÁŠ DOHNAL	
INVESTOR KRAJ VYSOČINA, ŽIŽKOVA 57, JIHLAVA 587 33		AKCE MUZEUM VYSOČINY TŘEBÍČ-CENTRUM TRADIČNÍ LIDOVÉ KULTURY	
STUPEŇ PD PDRS		ZAKÁZKOVÉ ČÍSLO 26-16-RP	DATUM 17/03/2017
STAVEBNÍ OBJEKT SO01	PROFESE VYBAVENÍ INTERIÉRU	MĚŘÍTKO 1:50	FORMÁT 1x A4
		NÁZEV VÝKRESU SKŘÍŇ HL. VSTUP	ČÍSLO VÝKRESU 928