




## PŮDORYS HORNÍCH SKŘÍŇEK

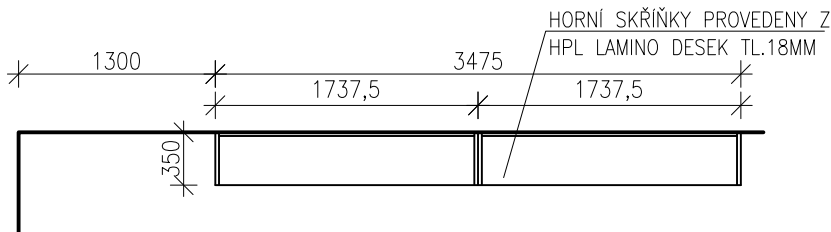

## ČELNÍ POHLED

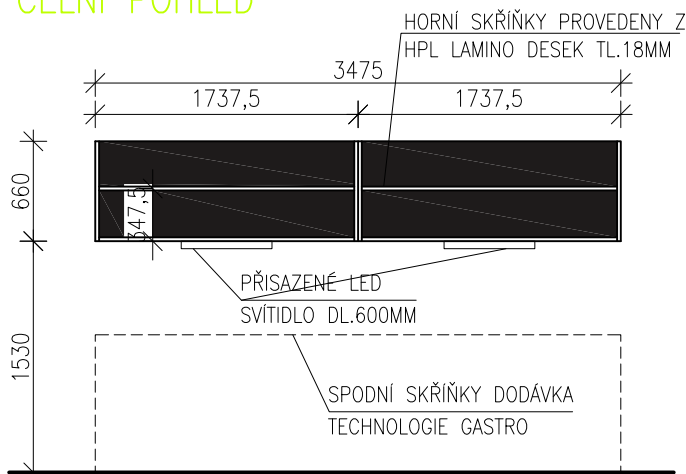

## ŘEZ BOČNÍ

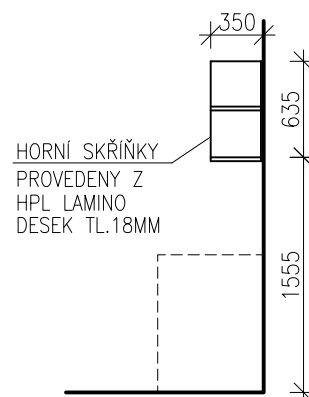

## SPECIFIKACE VYBAVENÍ– OZN. A31


## LEGENDA BAREV

- LAMINÁTOVÉ HPL DESKY: ZRNITÝ PERLIČKOVÝ POVRCH – ANTRACIT
- LAMINÁTOVÉ HPL DESKY: ZRNITÝ PRÍČKOVÝ POVRCH – PATINA BILÁ

## POZNÁMKA

- KÓTOVÁNO NA OSY LAMINÁTOVÝCH DESEK
- MATERIÁL: LAMINÁTOVÉ DESKY TL. 18MM (POKUD NENÍ UDÁNO JINAK) (PROVEDENÍ DESEK S HRANOU 2ABS)
- KORPUS, POLICE: BAREVNÝ ODSŤÍN BUDE UPŘESNĚN PŘED ZADÁNÍM DO VÝROBY POMOCÍ PŘEDLOŽENÝCH VZORKŮ
- SOKL: BAREVNÝ ODSŤÍN BUDE UPŘESNĚN PŘED ZADÁNÍM DO VÝROBY POMOCÍ PŘEDLOŽENÝCH VZORKŮ
- DVÍŘKA: BAREVNÝ ODSŤÍN BUDE UPŘESNĚN PŘED ZADÁNÍM DO VÝROBY POMOCÍ PŘEDLOŽENÝCH VZORKŮ
- VČ. ÚCHYTEK A KOVÁNÍ
- ÚCHYTKY, MADLA: BAREVNÝ ODSŤÍN BUDE UPŘESNĚN PŘED ZADÁNÍM DO VÝROBY POMOCÍ PŘEDLOŽENÝCH VZORKŮ
- TYP (NUTNO UPŘESNIT PŘED ZADÁNÍM VÝROBKU DO VÝROBY ARCHITEKTEM DLE PŘEDLOŽENÝCH VZORNÍKŮ)
- TYPY SPOTŘEBIČŮ NUTNO UPŘESNIT S INVESTOREM
- NEJEDNÁ SE O VÝROBNÍ DOKUMENTACI–PROVÁDĚNÍ DETAILŮ A PROFILY MATERIÁLU MUSÍ UPŘESNIT DODAVATEL
- PŘED VÝROBOU NUTNO ODSOUHLASIT VÝROBNÍ DOKUMENTACI INVESTOREM, ARCHITEKTEM A PROJEKTANTEM
- PŘESNÉ ROZMĚRY UPŘESNIT PO ZAMĚŘENÍ PROSTORU DLE SKUTEČNÉHO PROVEDENÍ STAVBY

## VÝBĚR DODAVATELE

PROJEKTANT  <b>ARTPROJEKT</b> JIHLAVA spol.s r.o. Minoritské náměstí 11, 586 01 Jihlava				AUTORIZOVANÝ ARCHITEKT ING.ARCH.PETR HOLUB	
				VEDOUCÍ PROJEKTANT ING.JAKUB FRAJ	
				VYPRACOVAL T. DOHNAL	
INVESTOŘI  Krajská knihovna Vysočiny Havlíčkovo náměstí 87, 850 01 Havlíčkův Brod		AKCE  Krajská knihovna Vysočiny – budovy KKV, dokumentace stavby			
		STUPEŇ PD VÝBĚR DODAVATELE		ZAKÁZKOVÉ ČÍSLO 07-17-I	
				DATUM 12/2017	
STAVEBNÍ OBJEKT SO01	PROFESE INTERIÉRY	MĚŘÍTKO 1:50	FORMÁT 1x A4	NÁZEV VÝKRESU HORNÍ POLICE ZÁPULTÍ BARU	ČÍSLO VÝKRESU 1323