




PŮDORYS

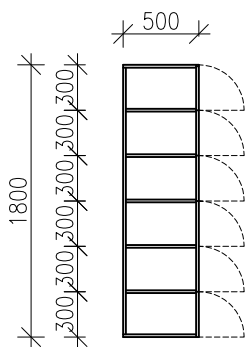


POHLED

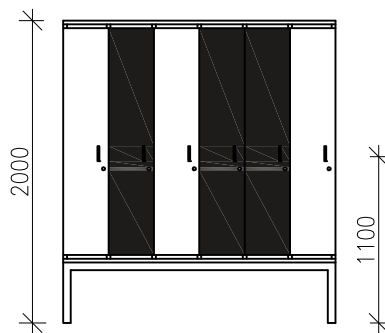

ŘEZ

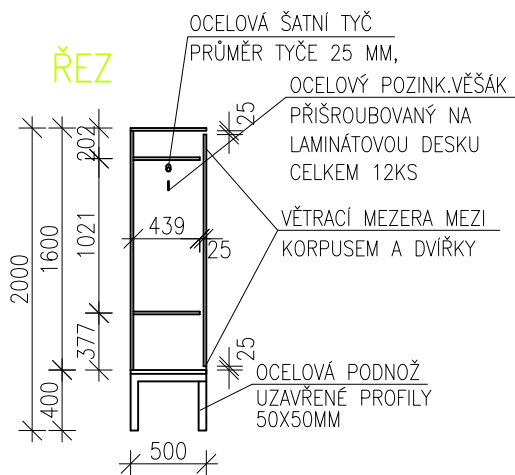

ŘEZ

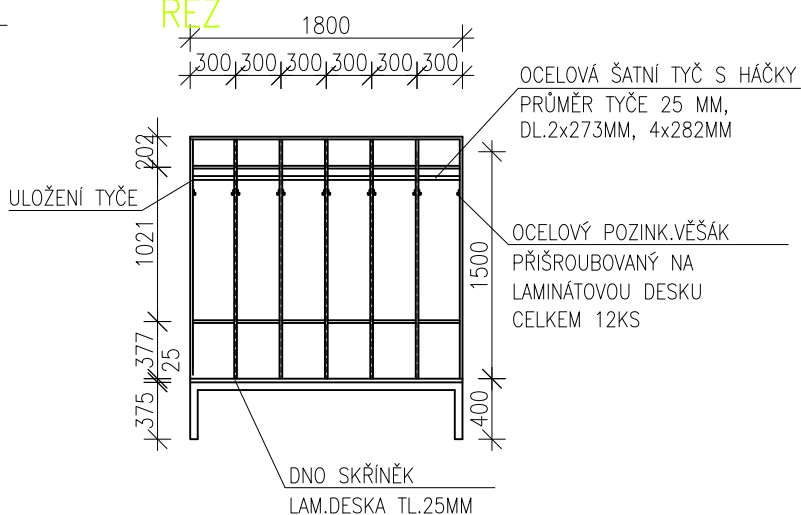

ULOŽENÍ TYČE NA ODĚVY CELKEM 12KS



ULOŽENÍ TYČE NA ODĚVY
OVÁLNÉ, PRO TYČ Ø25MM
ZINKOVÝ ODLITEK

LEGENDA BAREV




LAMINÁTOVÉ HPL DESKY: ZRNITÝ PERLIČKOVÝ POVRCH – ANTRACIT
LAMINÁTOVÉ HPL DESKY: ZRNITÝ PŘLIČKOVÝ POVRCH – PATINA BÍLÁ

SPECIFIKACE VYBAVENÍ– OZN. A25

POZNÁMKA

- KÓTOVÁNO NA OSY LAMINÁTOVÝCH DESEK
- MATERIÁL: LAMINÁTOVÉ DESKY TL. 18MM (POKUD NENÍ UDÁNO JINAK) (PROVEDENÍ DESEK S HRANOU 2ABS)
- KORPUS, POLICE: BÍLÁ, BAREVNÝ ODSTÍN BUDE UPŘESNĚN PŘED ZADÁNÍM DO VÝROBY POMOCÍ PŘEDLOŽENÝCH VZORKŮ
- OCELOVÁ PODNOŽ: BAREVNÝ ODSTÍN RAL9006, BUDE UPŘESNĚN PŘED ZADÁNÍM DO VÝROBY POMOCÍ PŘEDLOŽENÝCH VZORKŮ
- TYP KOVÁNÍ NUTNO UPŘESNIT PŘED ZADÁNÍM VÝROBKU DO VÝROBY ARCHITEKTEM DLE PŘEDLOŽENÝCH VZORNÍKŮ
- ÚCHYTKY: TYP (NUTNO UPŘESNIT PŘED ZADÁNÍM VÝROBKU DO VÝROBY ARCHITEKTEM DLE PŘEDLOŽENÝCH VZORNÍKŮ)
- ZÁMEK: CYLINDRICKÝ ZÁMEK PRO ŠATNÍ SKŘÍŇĚ (NUTNO UPŘESNIT DLE PŘEDLOŽENÝCH VZORNÍKŮ)
- NEJEDNÁ SE O VÝROBNÍ DOKUMENTACI–PROVÁDĚNÍ DETAILŮ A PROFILY MATERIÁLU MUSÍ UPŘESNIT DODAVATEL
- PŘED VÝROBOU NUTNO ODSOUHLASIT VÝROBNÍ DOKUMENTACI INVESTOREM, ARCHITEKTEM A PROJEKTANTEM
- PŘESNÉ ROZMĚRY UPŘESNIT PO ZAMĚŘENÍ PROSTORU DLE SKUTEČNÉHO PROVEDENÍ STAVBY

VÝBĚR DODAVATELE STAVBY

PROJEKTANT  ARTPROJEKT JIHLAVA spol.s r.o. Minoritské náměstí 11, 586 01 Jihlava		AUTORIZOVANÝ ARCHITEKT ING.ARCH.PETR HOLUB VEDOUČÍ PROJEKTANT ING.JAKUB FRAJ VYPRACOVAL T. DOHNAL			
INVESTOŘI Krajská knihovna Vysočiny Havlíčkovo náměstí 87, 850 01 Havlíčkův Brod		AKCE Krajská knihovna Vysočiny – budovy KKV, dokumentace stavby			
STUPEŇ PD VÝBĚR DODAVATELE		ZAKÁZKOVÉ ČÍSLO 07-17-I		DATUM 12/2017	
STAVEBNÍ OBJEKT SO01	PROFESE INTERIÉRY	MĚŘÍTKO 1:50	FORMÁT 1xA4	NÁZEV VÝKRESU SESTAVA 6 ŠATNÍCH SKŘÍŇK	ČÍSLO VÝKRESU 1317