


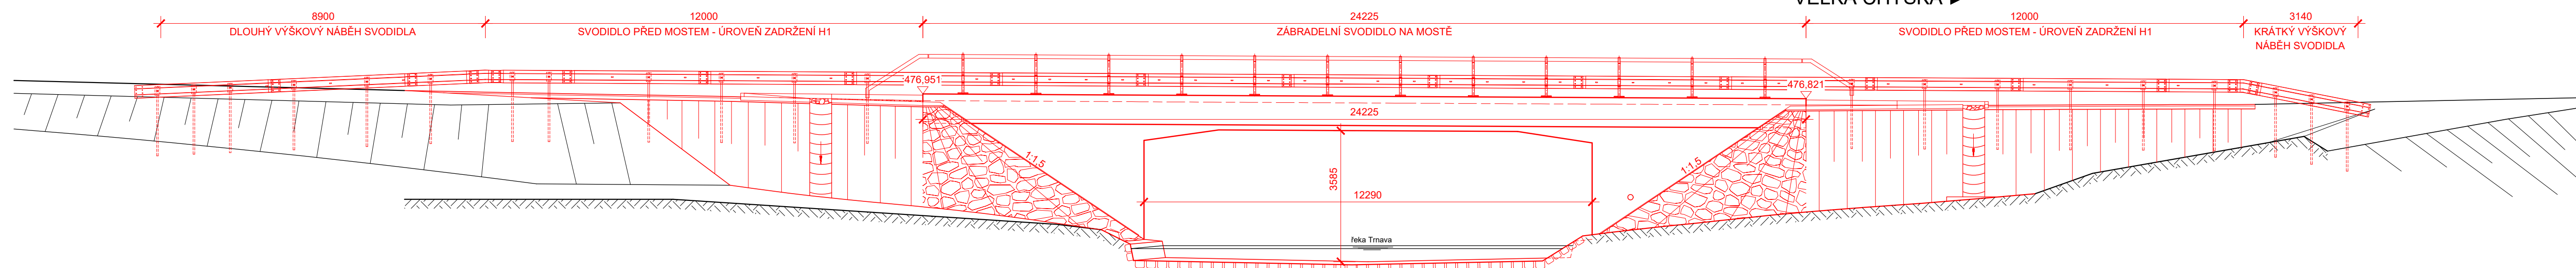

◀ PACOV



- VÝKRES JE NUTNÉ ČÍST S PŘÍLOHOU 2, 3, 2
- SOUVISEJÍCÍ OBJEKTY:
 - SO 101 - KOMUNIKACE
 - SO 181 - DOPRAVNÉ INŽENÝRSKÁ OPATŘENÍ
- JE TŘEBA VĚNOVAT POZORNOST KOORDINACI VŠECH OBJEKTŮ STAVBY
- NOSNOU KONSTRUKCI TVOŘÍ MONOLITICKÁ ŽELEZOBETONOVÁ RÁMOVÁ KONSTRUKCE
- PO DOBU VÝSTAVBY BUDE ÚPLNÁ UZAVÍRKA SILNICE 12813 V MÍSTĚ MOSTU
- PŘED ZAPOČETÍM PRÁCI NA REALIZACI KONSTRUKCE MOSTU BUDE VYPRACOVÁNA RDS, resp. VTD

OBJEDNATEL: Krajská správa a údržba silnic Vysočiny, p. o.
Kosovská 1122/16
586 01 Jihlava

 <div> DIPONT s.r.o., projektová a inženýrská činnost Klíšská 1432/18, 400 01 Ústí nad Labem, CZ E: dipont@dipont.cz T: 00420 475 201 724 </div>		Zakázka: D18003	Datum: 10/2019
ODP. PROJEKTANT SO ING. MARTIN PLŠEK 	VYPRACOVAL ING. MARTIN PLŠEK 	TECHNICKÁ KONTROLA ING. PETR NOVÁK 	Účel PD: PDPS Měřítko: 1: 100 Formát: 10xA4
OBJEKT: SO 201 Most ev. č. 12813-2			Část: D.1.4 Pare:
PŘÍLOHA: DISPOZICE NOVÉHO STAVU - PŮDORYS, POHLED			Příloha: 3.1