

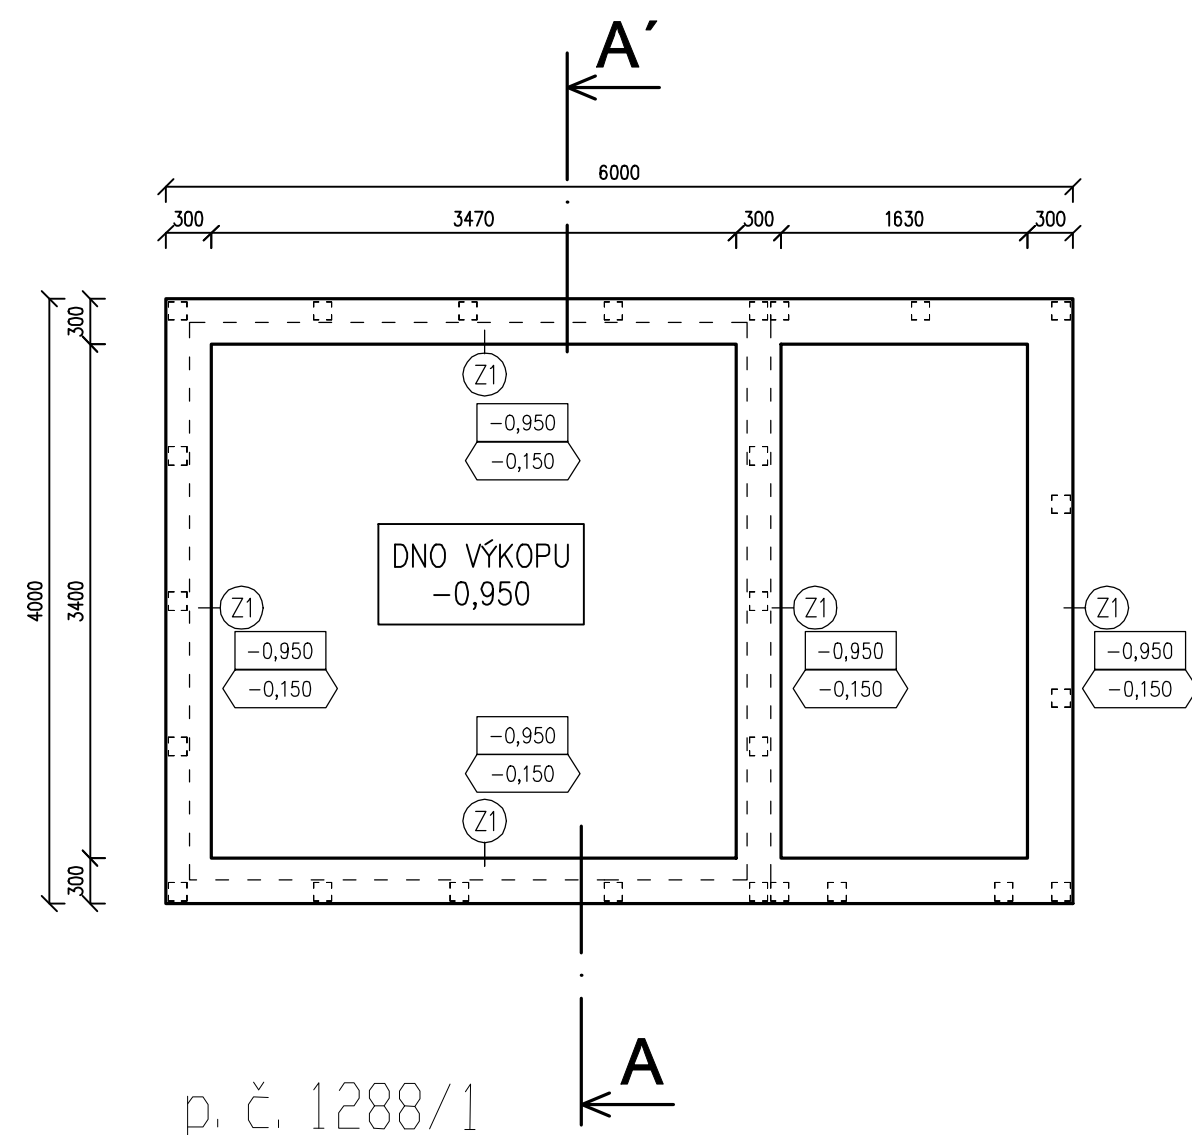



ZÁKLADY

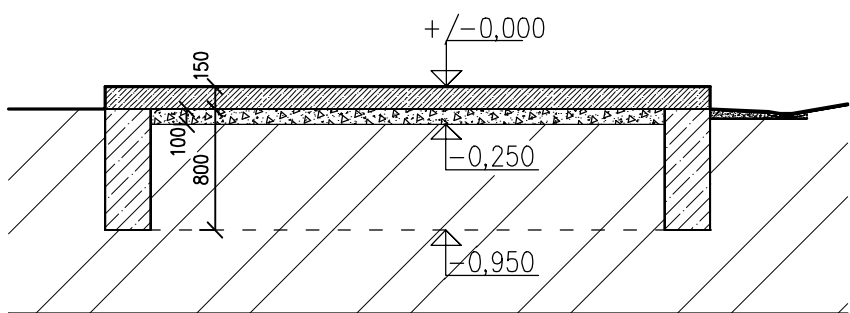

ŘEZ A - A'

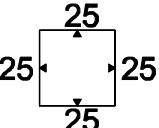

| | | |
|-----------------------------|---------------|--------------------------------------------------------------------------------------|
| BETON DESKA C20/25 XC2(B25) | KRYTÍ VÝZTUŽE |  |
| OCEL 10 505 (R) | COVER | |
| KARI KH-30 6x100/100 | [mm] | |
| 1 VRSTVA | | |
| BETON PASY C20/25 XC2(B25) | | |

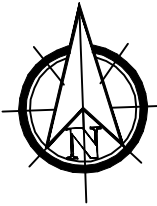

| | | |
|-----------|------------------|------------------------------|
| S.V. | 2250 MM | |
| +/- 0,000 | Výškový systém : | Bpv Sořadnicová síť S-JTSK |
| 531,25 | GPS | N 49°22'10,86'' E 15°46'32'' |

VÝPIS MATERIÁLŮ :

| | m ² | m ³ |
|-----------------------------------|----------------|----------------|
| SKRÝVKA ORNICE | 24,00 | 2,80 |
| SKRÝVKA ORNICE – ODVODŇOVACÍ ŽLAB | 4,59 | 0,69 |
| VÝKOPY ZÁKLADOVÝCH PASŮ | | 4,66 |
| ŠTĚRKOPÍSKOVÁ VRSTVA– PODSYP | 17,34 | 1,73 |
| ŽB PASY | | 5,33 |
| ŽB DESKA | | 3,60 |

| | | | | | | |
|---|-----------------------------------------------------|-------|---------------------------------------------------------------------------------------------|---|----------------------|---------------------------|
| ZODP.PROJEKTANT | Ing. Ladislav Svoboda, Popovice 67, 664 61 Popovice | | | ING.LADISLAV SVOBODA POPOVICE 67 AUTORIZOVANÝ INŽENÝR PRO POZEMNÍ STAVBY ČÍSLO AUTORIZACE: 1001995 | | |
| VYPRACOVAL | Ing. Ladislav Svoboda, Popovice 67, 664 61 Popovice | | | | | |
| INVESTOR | MĚSTYS KAMENICE, Kamenice u Jihlavy 481, 588 23 | | | | | |
| KRAJ | VYSOČINA | MÍSTO | ZŠ KAMENICE , Kamenice u Jihl. 402, 588 23 p.č.st. 431/1, k.ú. Kamenice u Jihlavy 662551 | | | |
| STAVBA | | | | | DATUM | 03 / 2020 |
| ZKVALITNĚNÍ INFRASTRUKTURY ZŠ KAMENICE ŘEŠENÍ BEZBARIÉROVOSTI A ODBORNÝCH UČEBEN, Kamenice u Jihlavy 402, 588 23 | | | | | STUPEŇ | DPS |
| | | | | | PRO PROVEDENÍ STAVBY | |
| OBSAH VÝKRESU ZAHRADNÍ DOMEK PŮDORYS - ZÁKLADY | | | | | ČÍSLO ZAKÁZKY | 2020 - 03 - 02 |
| | | | | | MĚŘÍTKO M 1 : 50 | ČÍS.VÝKRESU D.1.2.2.01 |