

PŮDORYS 2.NP - NÁVRH

LEGENDA

- STÁVAJÍCÍ KONSTRUKCE
- NAVROVÁNE KONSTRUKCE
- PLOCHY KOMUNIKACE, VÝTĚHY
- PLOCHY ÚČEBNÝ + ZÁZEMÍ ÚČEBEN – PRAKTICKÉ
- PLOCHY ÚČEBNÝ + ZÁZEMÍ ÚČEBEN – TEORIE
- PLOCHY SOCIÁLNÍ ZÁZEMÍ + SÁTNY + ÚKUDOVÉ KOMORY
- PLOCHY OSTATNÍ PROSTORY (SKLADY, TECHNICKÉ MÍSTNOSTI)

p.č. 299/5
Vlastník: Danka Martin,
Křemešnická 299, 393 01 Pelhřimov
(SOUSEDNÍ NEPŘESNÝ OBJEKT)



p.č. 299
Vlastník: Danka Martin,
Křemešnická 299, 393 01 Pelhřimov
(SOUSEDNÍ NEPŘESNÝ OBJEKT)

Tabulka místností – BUDOVA "A"			
Číslo	Jméno	Plocha	Stěny
A2.01	SCHODISTOVÝ PROSTOR	29,79	---
A2.02	ÚČEBNA	46,77	---
A2.03	SKLAD EI – NN	15,09	MINERÁLNÍ POHLED
A2.04	SKLAD EI – SLP	15,09	MINERÁLNÍ POHLED
A2.05	MÍSTNOST VZT	5,2	---
A2.06	KANCELÁŘ	26,7	---
A2.07	KANCELÁŘ	15,79	---
A2.08	CHODBA	18,22	---
A2.09	CHODBA	17,92	---
A2.10	PŘEDSÍŇ WC PEDAGOG	4,42	---
A2.11	WC – PEDAGOG	6,84	---
A2.12	PŘEDSÍŇ WC – DĚTKY	6,97	---
A2.13	WC – DĚTKY	10,44	---
A2.14	CHODBA	13,73	MINERÁLNÍ POHLED
MALBA POVLAKOVÁ KRYTINA			

Tabulka místností – BUDOVA "B"			
Číslo	Jméno	Plocha	Stěny
B2.01	CHODBA 1 – (PROPOJOVACÍ CHODBA DO OBJEKTU "A")	28,03	MINERÁLNÍ POHLED
B2.02	CHODBA 2 – (ÚČEBNA B2.12)	6,65	MALBA POVLAKOVÁ KRYTINA
B2.03	CHODBA 3 – (SCHODISTOVÝ PROSTOR)	21,97	MINERÁLNÍ POHLED
B2.04	CHODBA 4 – (SÁTNY A SOCIÁLNÍ ZÁZEMÍ)	6,52	MALBA POVLAKOVÁ KRYTINA
B2.05	CHODBA 5 – (PROPOJOVACÍ CHODBA DO OBJEKTU "C")	8,4	MINERÁLNÍ POHLED
B2.06	VÝTĚH V1 – OSOBNÍ	3,14	MALBA POVLAKOVÁ KRYTINA
B2.07	SCHODISTOVÝ PROSTOR	15,33	MALBA POVLAKOVÁ KRYTINA
B2.08	VÝTĚH V2 – NAKLADNÍ	5,35	MALBA POVLAKOVÁ KRYTINA
B2.09	NEOBSAZENO		
B2.10	ZÁZEMÍ ÚČEBNÝ B2.12	9,19	MINERÁLNÍ POHLED
B2.11	PŘÍRUČNÍ SKLAD	9,39	MINERÁLNÍ POHLED
B2.12	PRAKTICKÁ OBOURNÁ ÚČEBNA – ZÁMEČNÍCI 3. ROČNÍK	121,5	MALBA POVLAKOVÁ KRYTINA
B2.13	PRAKTICKÁ OBOURNÁ ÚČEBNA – ZÁMEČNÍCI 2. ROČNÍK	101,8	MALBA POVLAKOVÁ KRYTINA
B2.14	OBOURNÁ ÚČEBNA – SVAŘEČI (TEORIE)	46,24	MINERÁLNÍ POHLED
B2.15	SÁTNÁ – CHLAPCI	27,64	MALBA POVLAKOVÁ KRYTINA
B2.16	UMÝVARNÁ – CHLAPCI	11,01	MALBA POVLAKOVÁ KRYTINA
B2.17	PŘEDSÍŇ SOCIÁLNÍHO ZÁZEMÍ – CHLAPCI	7,83	MALBA POVLAKOVÁ KRYTINA
B2.18	PÍSOVÁRY – CHLAPCI	1,39	MALBA POVLAKOVÁ KRYTINA
B2.19	WC KABINKA – CHLAPCI	1,39	MALBA POVLAKOVÁ KRYTINA
B2.20	WC KABINKA – CHLAPCI	1,39	MALBA POVLAKOVÁ KRYTINA
B2.21	ÚKLIDOVÁ KOMORA	2,7	MALBA POVLAKOVÁ KRYTINA
B2.22	ZÁVĚRÍ VSTUPU DO STÁVAJÍCÍHO OBJEKTU "C"	3,69	MINERÁLNÍ POHLED
MALBA POVLAKOVÁ KRYTINA			

Tabulka místností – BUDOVA "C"			
Číslo	Jméno	Plocha	Stěny
C2.01	TRuhlářská dílna (STROJÁNÍ)	253,71	---
C2.02	TRuhlářská dílna (RUČNÍ)	123,09	---
C2.03	SKLAD HOTOVÝCH VÝROBKŮ	40,47	---
MALBA POVLAKOVÁ KRYTINA			

SCHEMA BUDOV ŠKOLY

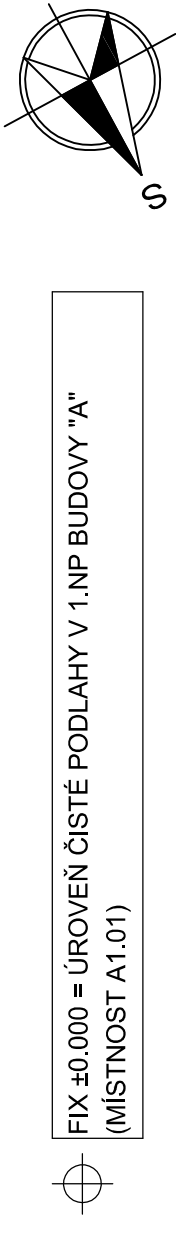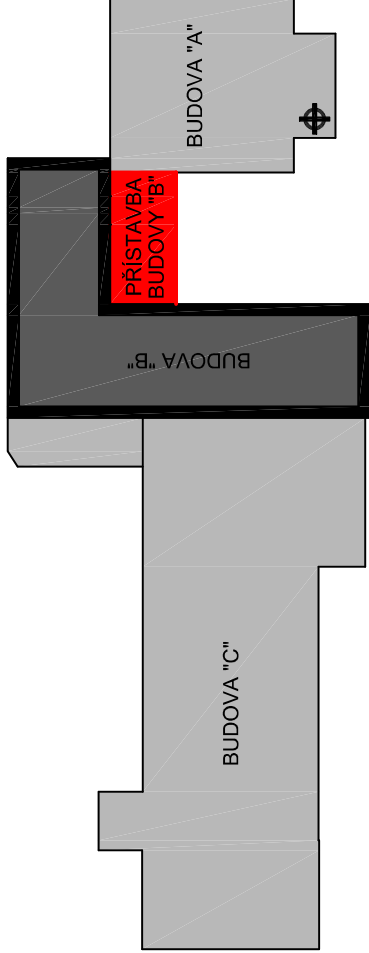

FIX ±0.000 = ÚROVEŇ ČISTÉ PODLAHY V 1.NP BUDOVY "A"
(MÍSTNOST A1.01)

K.Ú. PELHŘIMOV (718972)

Číslo	První výzámí	Ing. P. B. B.	Ing. P. B. B.
0	01/2020	KUDRHALTOVÁ	ING. P. B. B.
Číslo	Datum	Popis změny	Zodp. projektant
		VYPRACOVAL	AUTOR

MÍSTO STAVBY: PELHŘIMOV	VYPRACOVAL: KUDRHALTOVÁ	AUTOR: ING. P. B. B.
STAVEBNÍ ÚŘAD: PELHŘIMOV	ZODP. PROJEKTANT: ING. P. B. B.	ARCH. NÁVRH: PC NOVA s.r.o.
NÁZEV AKCE: PŘESTAVBA BUDOVY ODBORNÉHO VÝCVIKU KŘEMEŠNICKÁ SPŠ A SOU PELHŘIMOV - Z1		
OBJEKT: —	ČÁST: C - Vykresová část	FORMÁT: 10/A4
OBJEKT: —	Č. Vykresu: C5	DATE: 01/2020
OBJEKT: —	Č. Vykresu: C5	STUPEŇ PD: IZ
OBJEKT: —	Č. Vykresu: C5	Č. ZAKÁZKY: 20-009
OBJEKT: —	Č. Vykresu: C5	MĚŘÍTKO: 1:100
OBJEKT: —	Č. Vykresu: C5	SOUBOR: —
OBJEKT: —	Č. Vykresu: C5	Č. PÁRE: —
PŮDORYS 2.NP - NÁVRH		
DOKUMENTACE POUŽÍVÁ POUZE VE SVÝCH PŘÍSLUŠNÝCH SMLUVÁCH O DÍLO, VÝKRES ČI JINOU ČÁST MUŽE BÝT KOPÍROVÁN NEBO JINAK POUŽÍVÁN POUZE PO PŘEDCHOZÍM SOHLASÍ AUTORA		