



PROJEKTOVÁ DOKUMENTACE

HIP	Zodpověd. projektant	Vypracoval		Husova 46 586 01 Jihlava Telefon: 567 308 325-7 E-mail: fortis@fortis.ji.cz
Dr. Ing. arch.	Ing. Jaroslav Beneš	Ing. arch. Pavel Jaroš		
Jaroslav Huňáček				
Stavebník: Nemocnice Jihlava, p.o., Vrchlického 59, 586 33 Jihlava				
Název akce: CENTRÁLNÍ LÉKÁRNA VE VSTUPNÍM OBJEKTU NEMOCNICE JIHLAVA – STAVEBNÍ ÚPRAVY A INTERIÉR			Číslo zakázky	870 18
			Datum	6/2019
			Formát	3 A4
			Účel	PD
			Měřítko	1:50
Obsah: PŮDORYS 1.NP - PRVKY INTERIÉRU			Číslo výkresu	Číslo kopie
			1	


ZMĚNOVÝ VÝKRES
PROJEKTOVÉ ZÁSUVKY - systém HÄFELE

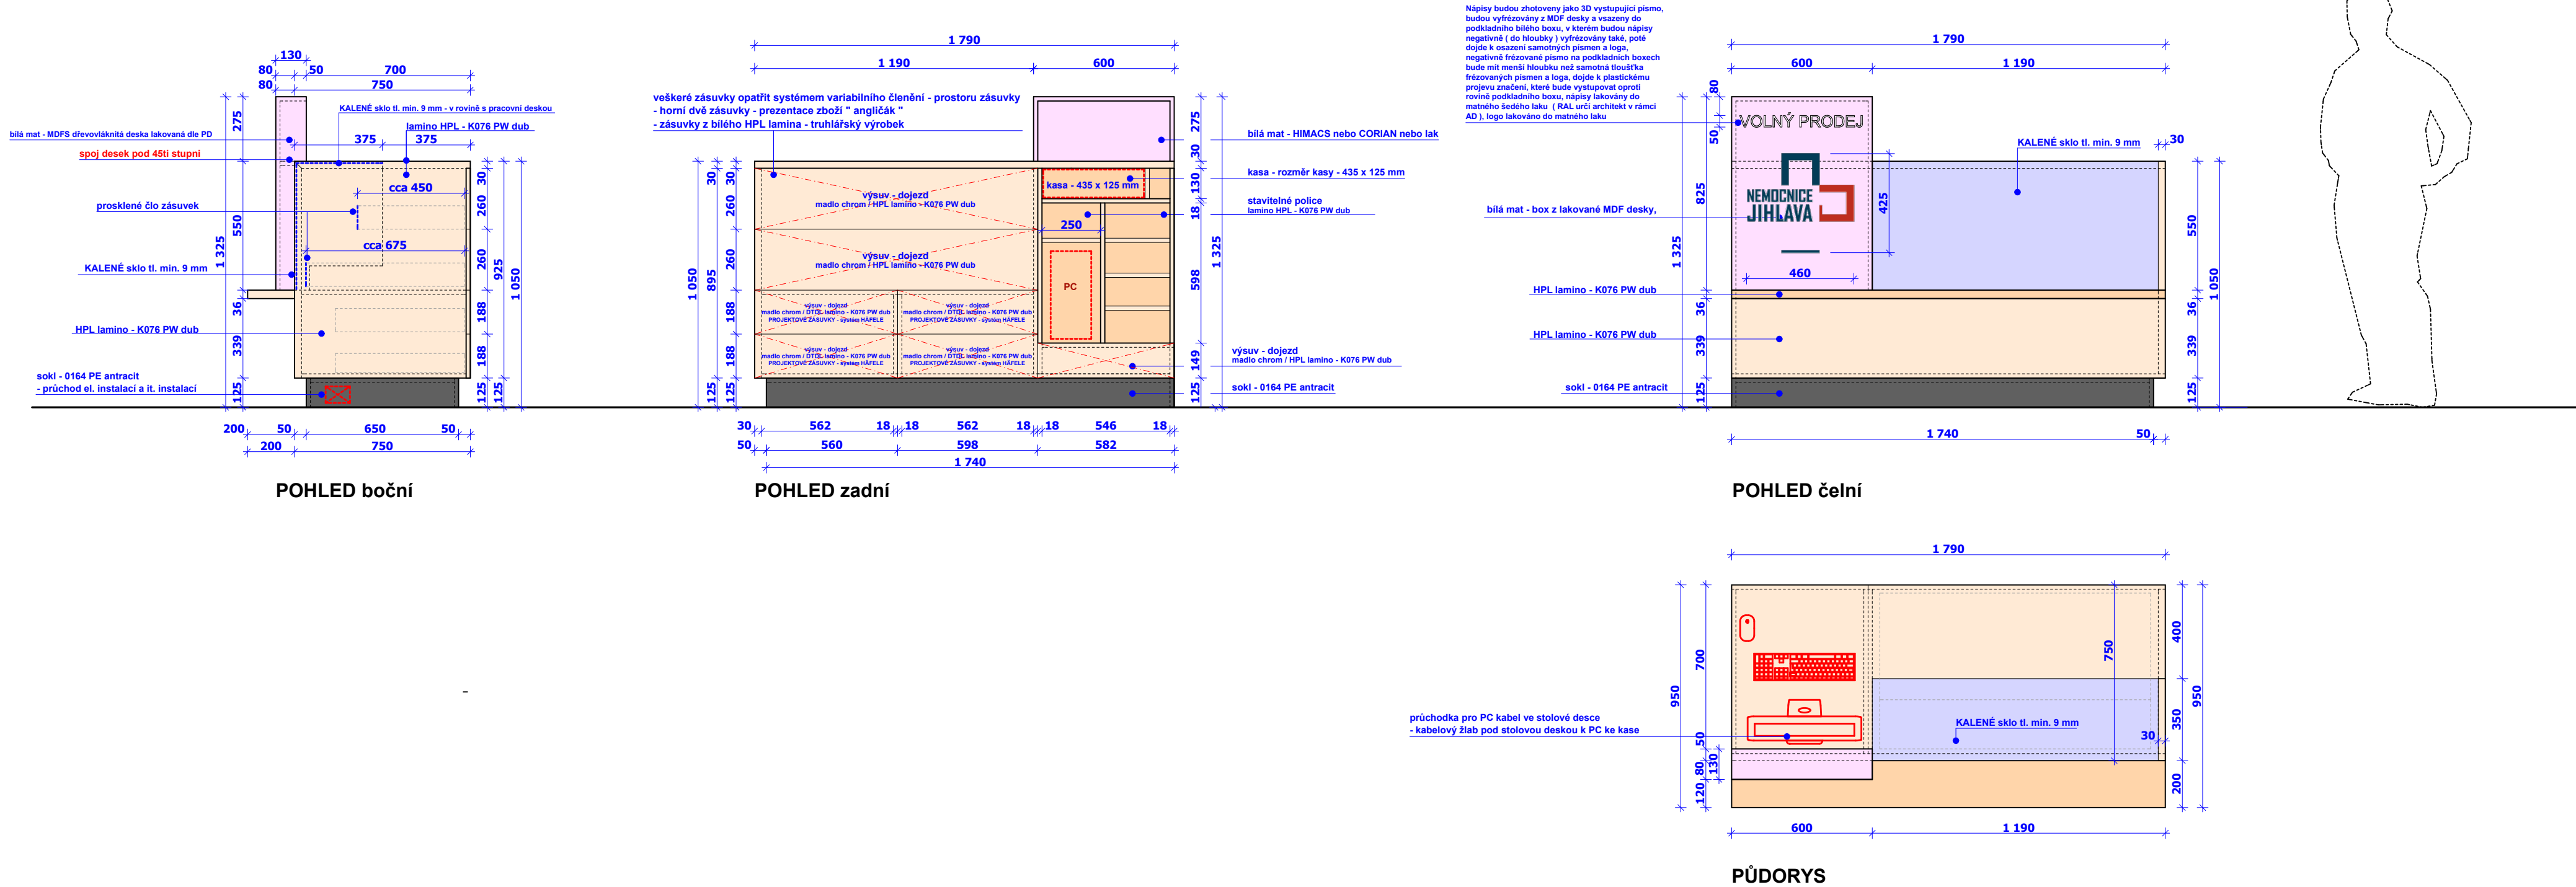

TENTO VÝKRES JE DUŠEVNÍM MAJETKEM A JE CHRÁNĚN AUTORSKÝM ZÁKONEM! NESMÍ BÝT POUŽIT A KOPIROVÁN TŘETÍ OSOBOU, JÍ PŘEDÁN, ČI JINAK S NÍM NAKLÁDÁNO BEZ PÍSEMNÉHO POVOLENÍ PROJEKTANTA
TENTO VÝKRES SLOUŽÍ PRO POTŘEBY NACENĚNÍ, PŘED SAMOTNOU VÝROBOU JE ZHOTOVITEL POVINEN ZPRACOVAT VÝROBNÍ DOKUMENTACI
ZHOTOVITEL ATYPICKÝCH PRVKŮ JE POVINEN PŘED ZAPOČETÍM VÝROBY PROVÉST VLASTNÍ ZAMĚŘENÍ SKUTEČNÉHO PROVEDENÍ STAVBY A PŘÍPADNÉ ODCHYLKY PO KONZULTACI S PROJEKTANTEM ZAPRACOVAT DO VÝROBY!


PROJEKTOVÁ DOKUMENTACE			
HIP	Zodpověd. projektant	Vypracoval	
Dr. Ing. arch. Jaroslav Huňáček	Ing. Jaroslav Beneš	Ing. arch. Pavel Jaroš	
Stavebník: Nemocnice Jihlava, p.o., Vrchlického 59, 586 33 Jihlava		 Husova 46 586 01 Jihlava Telefon: 567 308 325-7 E-mail: fortis@fortis.j.cz	
Název akce: CENTRÁLNÍ LÉKÁRNA VE VSTUPNÍM OBJEKTU NEMOCNICE JIHLAVA – STAVEBNÍ ÚPRAVY A INTERIÉR		Číslo zakázky	870 18
		Datum	6/2019
		Formát	4 A4
		Účel	PD
		Měřítko	1:20
Obsah:		Číslo výkresu	Číslo kopie
INTERIÉR - NÁBYTEK - 1		2	


ZMĚNOVÝ VÝKRES
PROJEKTOVÉ ZÁSUVKY - systém HÄFELE

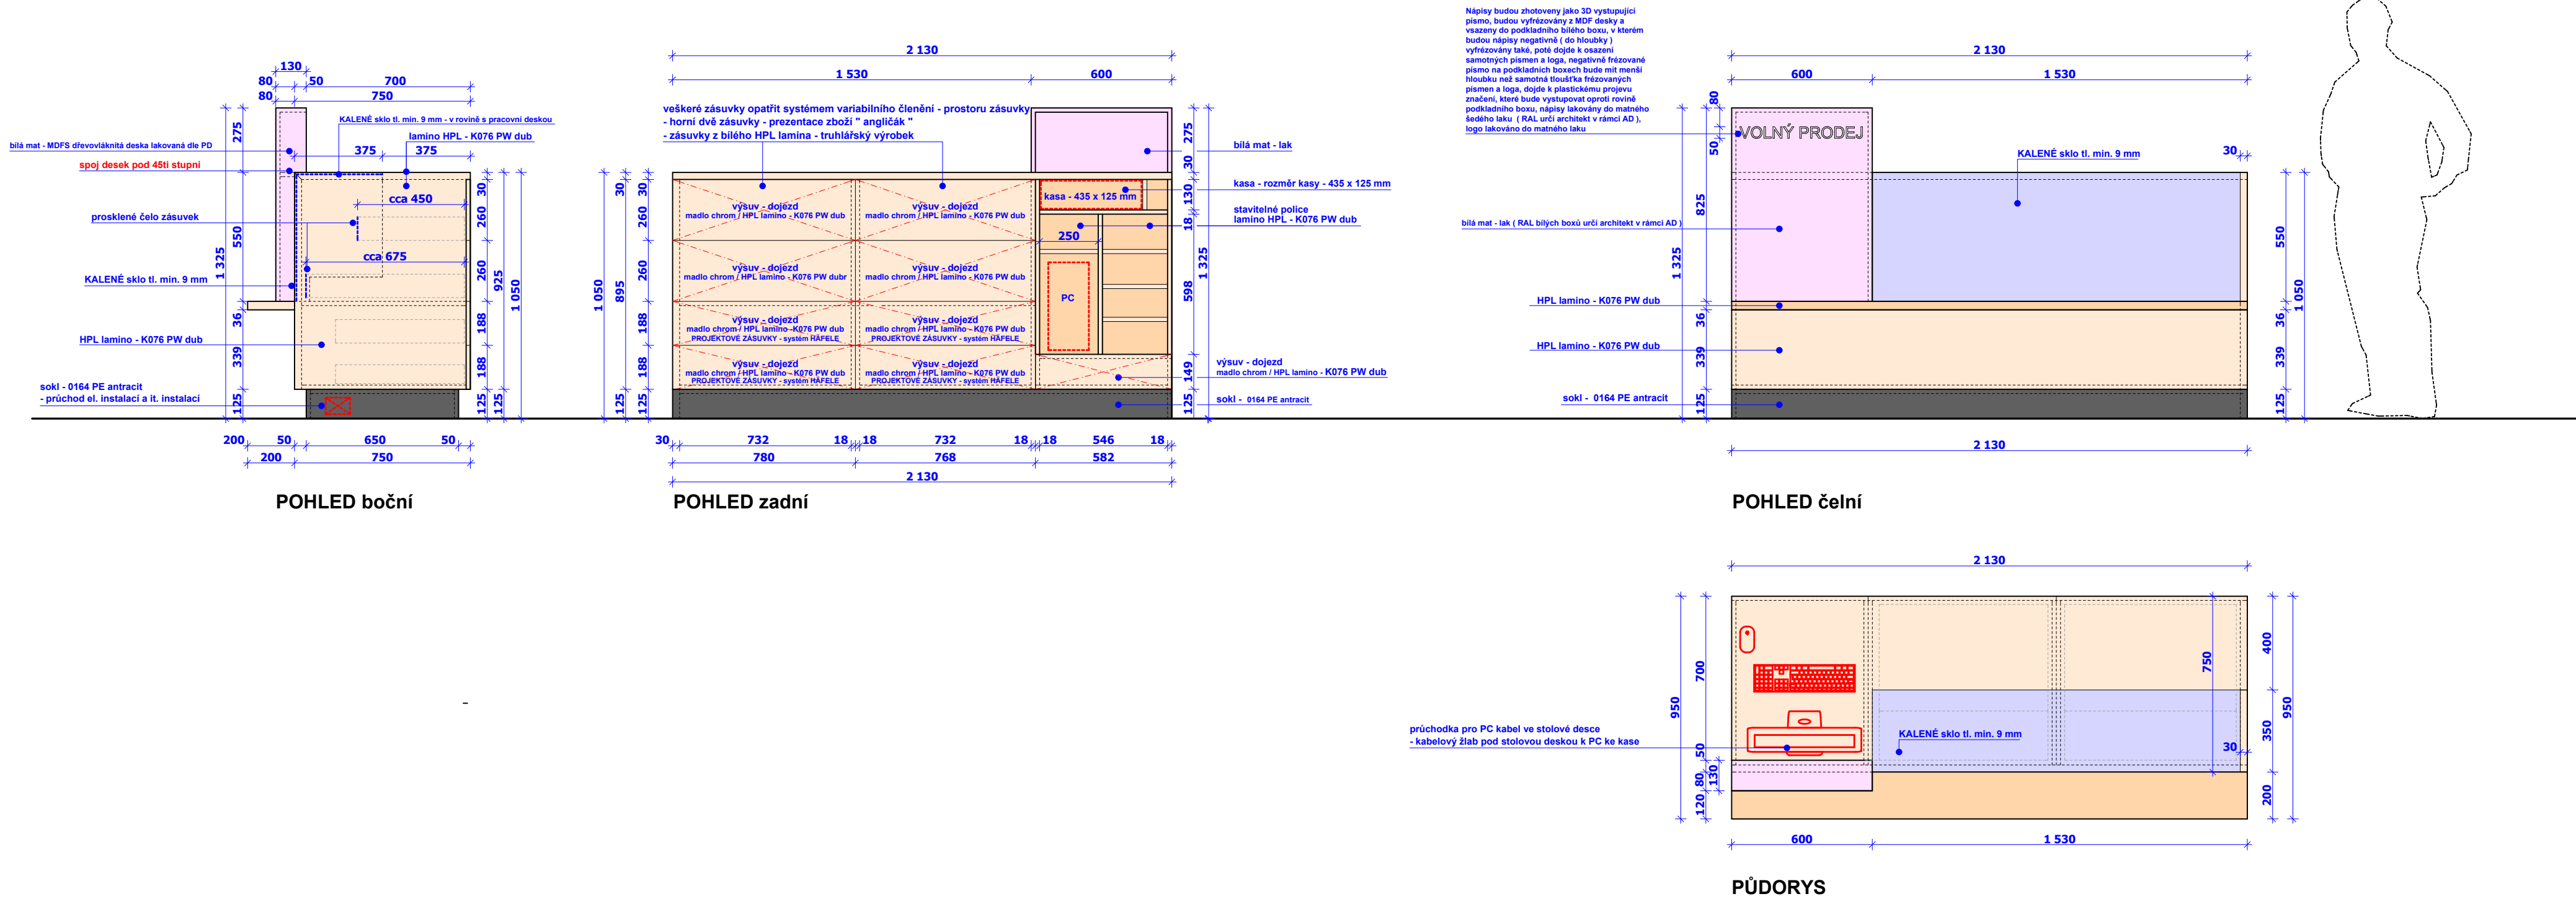


PROJEKTOVÁ DOKUMENTACE			
HIP	Zodpověd. projektant	Vypracoval	
Dr. Ing. arch.	Ing. Jaroslav Beneš	Ing. arch. Pavel Jaroš	
Jaroslav Huňáček			
Stavebník: Nemocnice Jihlava, p.o., Vrchlického 59, 586 33 Jihlava			
Název akce:	Číslo zakázky		870 18
	Datum		6/2019
	Formát		4 A4
	Účel		PD
	Měřítko		1:20
Obsah:	Číslo výkresu		Číslo kopie
	INTERIÉR - NÁBYTEK - 2		3

ZMĚNOVÝ VÝKRES
PROJEKTOVÉ ZÁSUVKY - systém HÄFELE

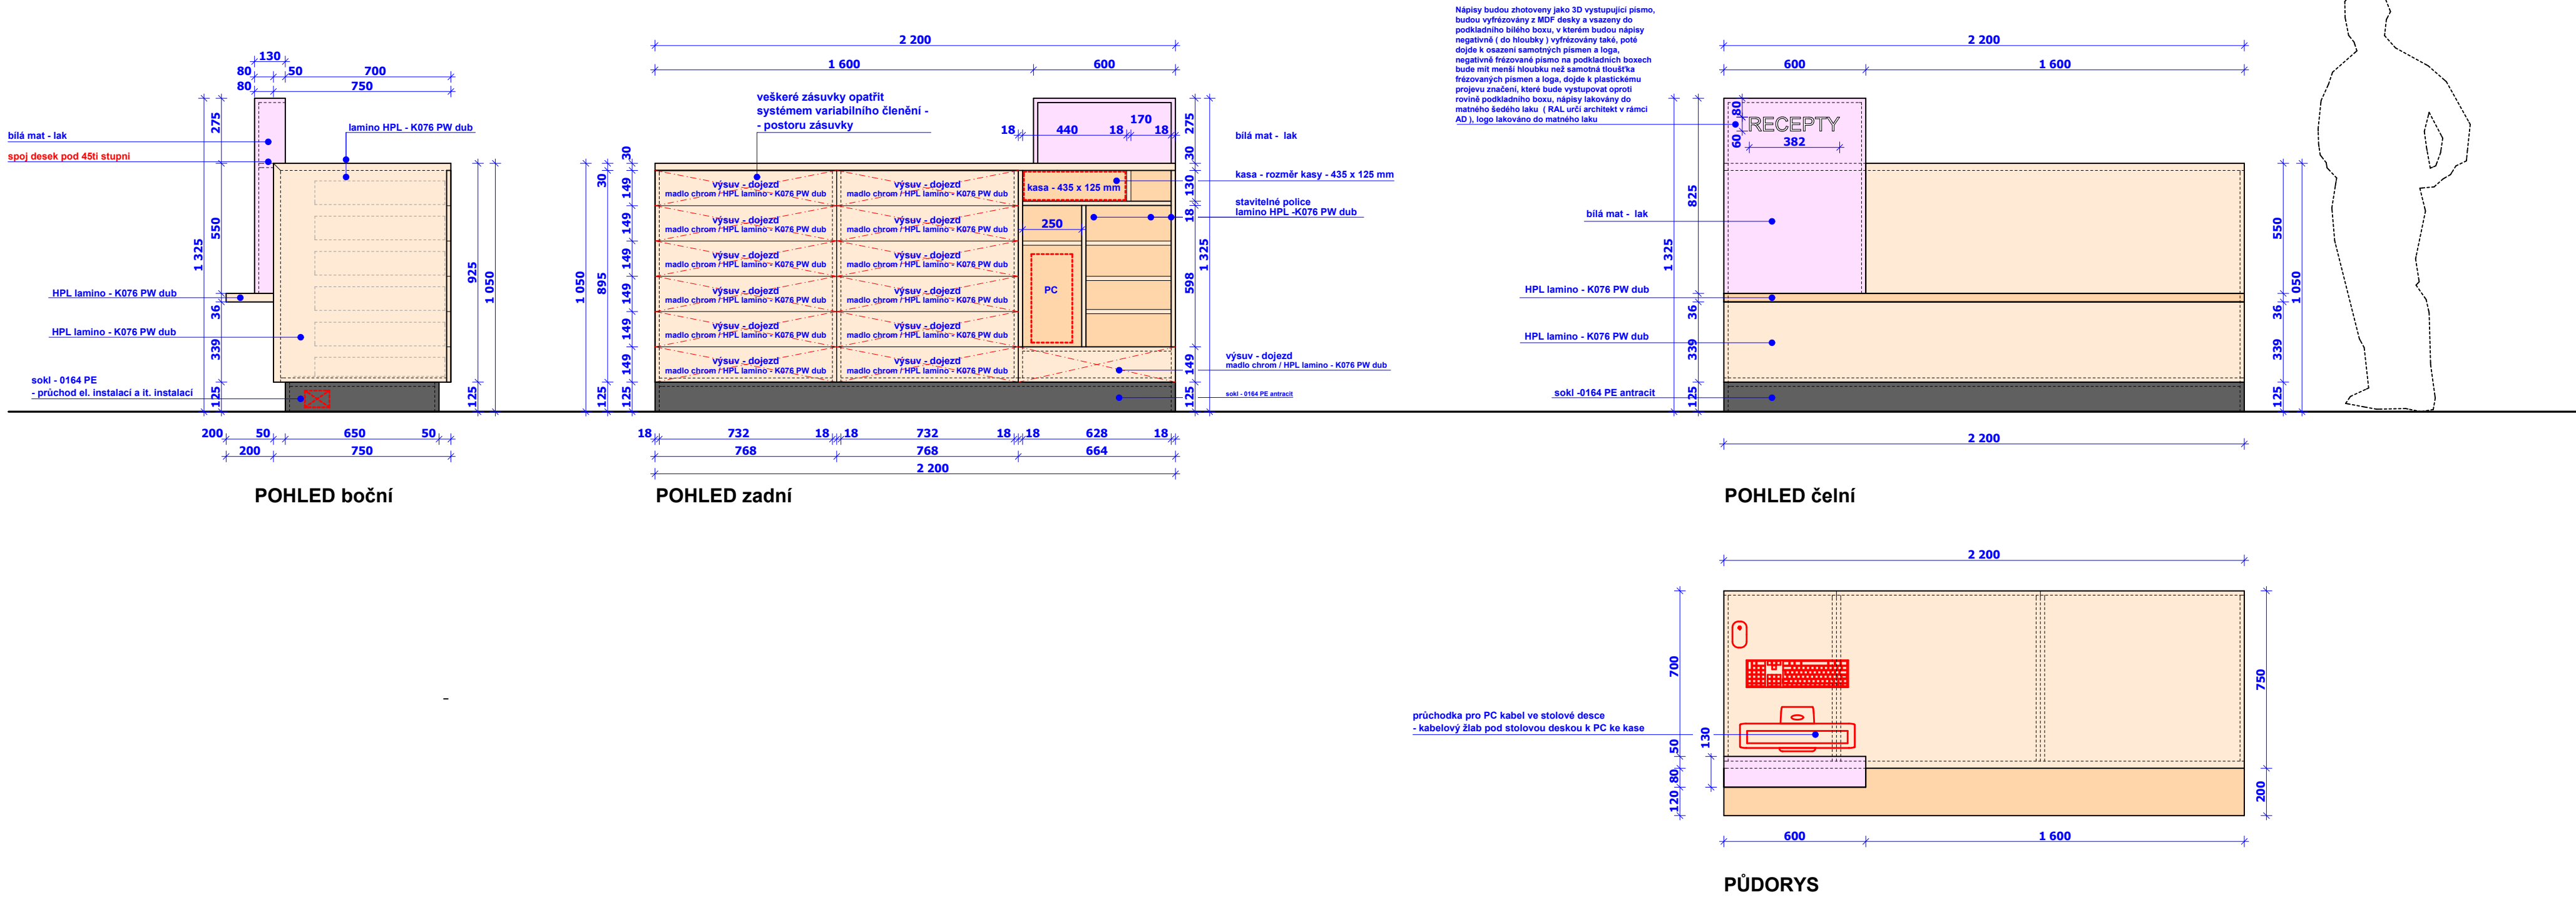


PROJEKTOVÁ DOKUMENTACE			
HIP	Zodpověd. projektant	Vypracoval	
Dr. Ing. arch.	Ing. Jaroslav Beneš	Ing. arch. Pavel Jaroš	
Jaroslav Huňáček		 <div>Husova 46 586 01 Jihlava Telefon: 567 308 325-7 E-mail: fortis@fortis.ji.cz</div>	
Stavebník: Nemocnice Jihlava, p.o., Vrchlického 59, 586 33 Jihlava			
Název akce:		Číslo zakázky	870 18
CENTRÁLNÍ LÉKÁRNA VE VSTUPNÍM OBJEKTU NEMOCNICE JIHLAVA – STAVEBNÍ ÚPRAVY A INTERIÉR		Datum	6/2019
		Formát	4 A4
		Účel	PD
		Měřítko	1:20
		Obsah:	Číslo výkresu
INTERIÉR - NÁBYTEK - 3		4	

PROJEKTOVÉ ZÁSUVKY - systém HÄFELE

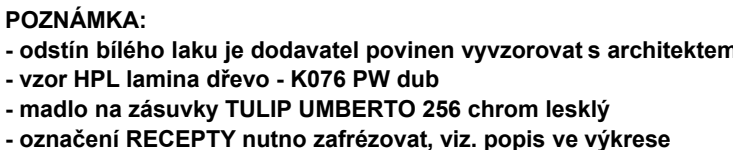

TENTO VÝKRES JE DUSEVNIM MAJETKEM A JE CHRANEN AUTORSKYM ZAKONEM! NESMI BYT POUZIT A KOPIROVAN TRETI OSOBOU, JI PREDAN, CI JINAK S NIM NAKLADANO BEZ PISEMNEHO POVOLENI PROJEKTANTA
TENTO VÝKRES SLOUŽÍ PRO POTŘEBY NACENĚNÍ, PŘED SAMOTNOU VÝROBU JE ZHOTOVITEL POVINEN ZAPRACOVAT VÝROBNÍ DOKUMENTACI!
ZHOTOVITEL ATYPICKÝCH PRVKŮ JE POVINEN PŘED ZAČETÍM VÝROBY PROVĚST VLASTNÍ ZAMĚŘENÍ SKUTEČNÉHO PROVEDENÍ STAVBY A PŘÍPADNÉ ODCHYLKY PO KONSULTACI S PROJEKTANTEM ZAPRACOVAT DO VÝROBY!

PROJEKTOVÁ DOKUMENTACE			
HIP	Zodpověd. projektant	Vypracoval	 Husova 46 586 01 Jihlava Telefon: 567 308 325-7 E-mail: fortis@fortis.ji.cz
Dr. Ing. arch. Jaroslav Huňáček	Ing. Jaroslav Beneš	Ing. arch. Pavel Jaroš	
Stavebník: Nemocnice Jihlava, p.o., Vrchlického 59, 586 33 Jihlava			
Název akce: CENTRÁLNÍ LÉKÁRNA VE VSTUPNÍM OBJEKTU NEMOCNICE JIHLAVA – STAVEBNÍ ÚPRAVY A INTERIÉR			Číslo zakázky 870 18 Datum 6/2019 Formát 4 A4 Účel PD Měřítko 1:20
Obsah:			Číslo výkresu Číslo kopie <div style="text-align: center; font-size: 2em; font-weight: bold;">5</div>


PROJEKTOVÉ ZÁSUVKY - systém HÄFELE



- vzor HPL lamina dřevo - K076 PW dub
- madlo na zásuvky ULIP UMBERTO 256 chrom lesklý
- označení RECEPTY viz. popis ve výkrese


TENTO VÝKRES JE DUŠEVNÍM MAJETKEM A JE CHRÁNĚN AUTORSKÝM ZÁKONEM! NESMÍ BÝT POUŽIT A KOPÍROVÁN TŘETÍ OSOBOU, JÍ PŘEDÁN, ČI JINAK S NÍM NAKLÁDÁNO BEZ PÍSEMNÉHO POVOLENÍ PROJEKTANTA
TENTO VÝKRES SLOŽÍ PRO POTŘEBY NACENĚNÍ, PŘED SAMOTNOU VÝROBU JE ZHOTOVITEL POVINEN ZPRACOVAT VÝROBNÍ DOKUMENTACI
ZHOTOVITEL ATYPICKÝCH PRVKŮ JE POVINEN PŘED ZAČETÍM VÝROBY PROVĚST VLASTNÍ ZAMĚŘENÍ SKUTEČNÉHO PROVEDENÍ STAVBY A PŘÍPADNÉ ODCHYLKY PO KONSULTAZI S PROJEKTENTEM ZAPRACOVAT DO VÝROBY

PROJEKTOVÁ DOKUMENTACE

HIP	Zodpoved. projektant	Vypracoval	 Husova 46 586 01 Jihlava Telefón: 567 308 325-7 E-mail: fortis@fortis.ji.cz
Dr. Ing. arch.	Ing. Jaroslav Beneš	Ing. arch. Pavel Jaroš	
Jaroslav Huňáček			
Stavebník: Nemocnice Jihlava, p.o., Vrchlického 59, 586 33 Jihlava			
Název akce: CENTRÁLNI LÉKÁRNA VE VSTUPNÍM OBJEKTU NEMOCNICE JIHLAVA – STAVEBNÍ ÚPRAVY A INTERIÉR			Číslo zakázky 870 18 Datum 6/2019 Formát 4 A4 Účel PD Měřítko 1:20
Obsah: INTERIÉR - NÁBYTEK - 5			Číslo výkresu Číslo kopie 6


ZMĚNOVÝ VÝKRES

PROJEKTOVÉ ZÁSUVKY - systém HÄFELE

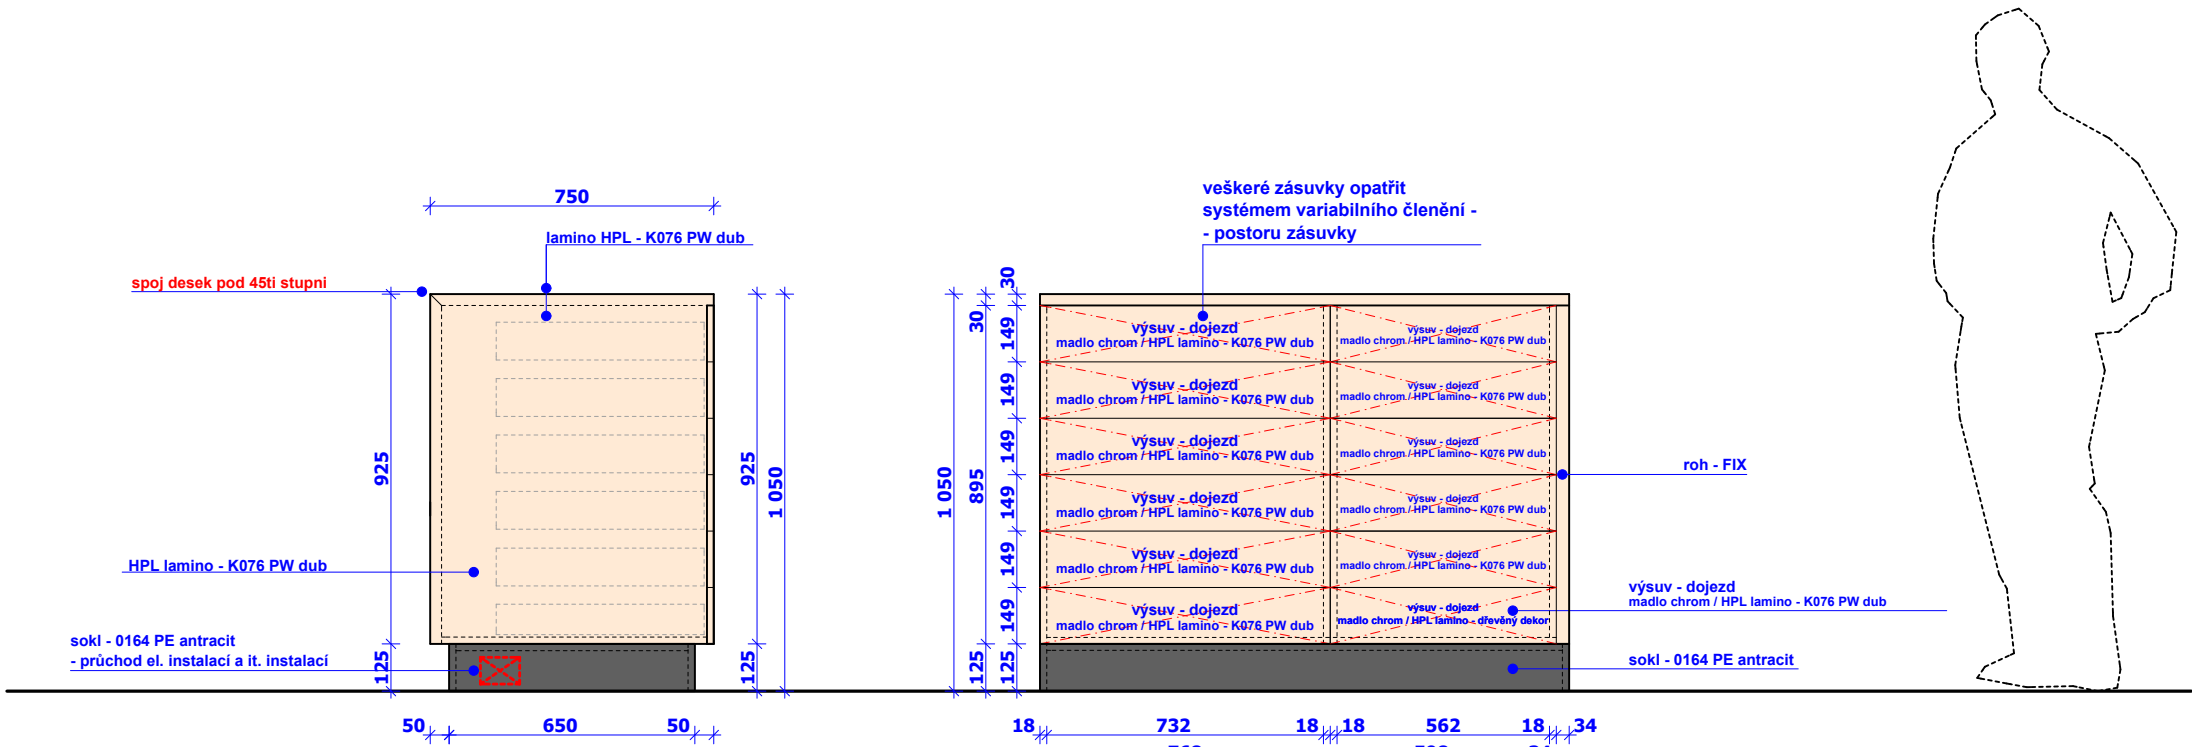

POHLED zadní

POHLED boční

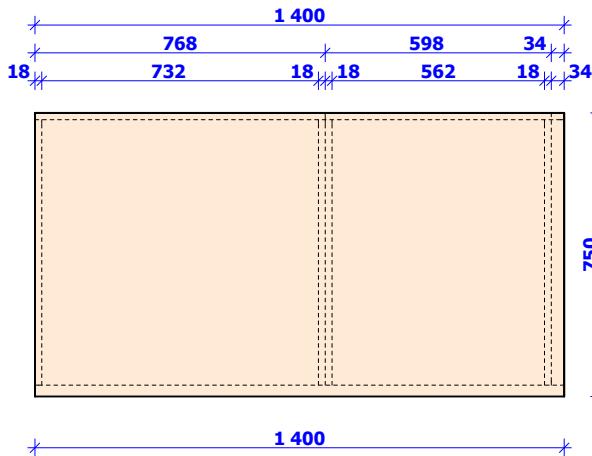


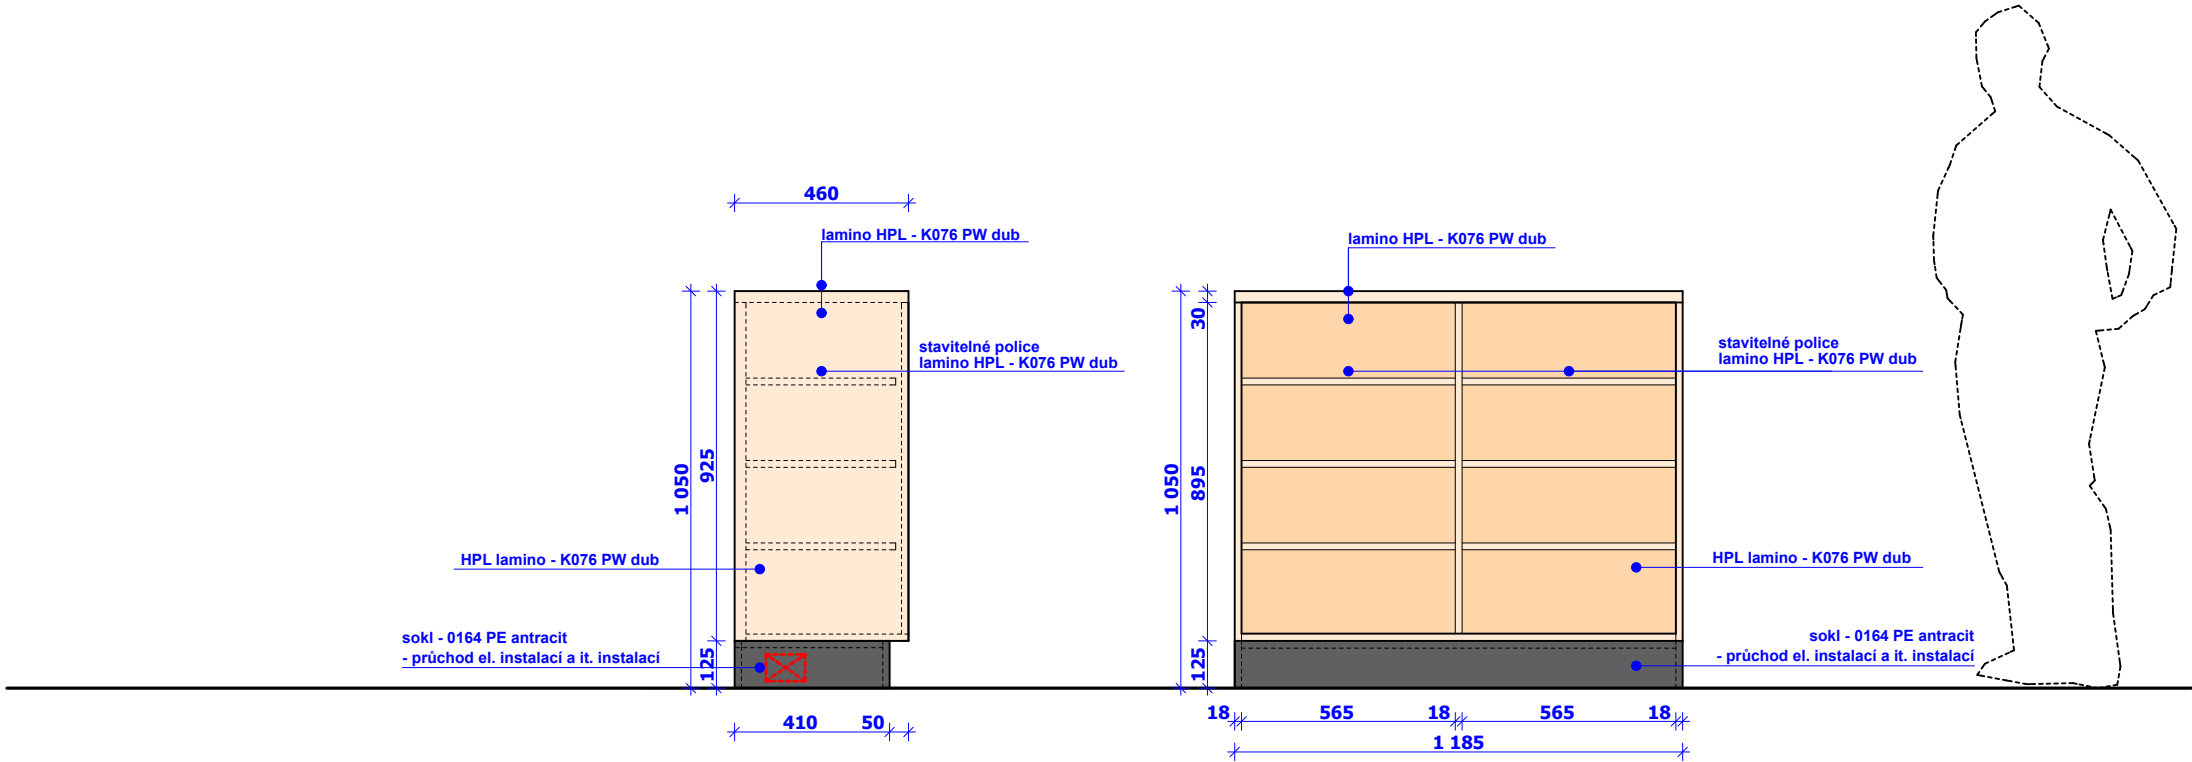
PŮDORYS

POZNÁMKA:
- vzor HPL lamina dřevo - K076 PW dub
- madlo na zásuvky TULIP UMBERTO 256 chrom lesklý

TENTO VÝKRES JE DUŠEVNÍM MAJETKEM A JE CHRÁNĚN AUTORSKÝM ZÁKONEM! NESMÍ BÝT POUŽIT A KOPIROVÁN TŘETÍ OSOBOU, JÍ PŘEDÁN, ČI JINAK S NÍM NAKLÁDÁNO BEZ PÍSEMNÉHO POVOLENÍ PROJEKTANTA
TENTO VÝKRES SLOUŽÍ PRO POTŘEBY NACENĚNÍ, PŘED SAMOTNOU VÝROBOU JE ZHOTOVITEL POVINEN ZPRACOVAT VÝROBNÍ DOKUMENTACI
ZHOTOVITEL ATYPICKÝCH PRVKŮ JE POVINEN PŘED ZAPOČETÍM VÝROBY PROVÉST VLASTNÍ ZAMĚŘENÍ SKUTEČNÉHO PROVEDENÍ STAVBY A PŘÍPADNĚ ODCHYLKY PO KONZULTACI S PROJEKTANTEM ZAPRACOVAT DO VÝROBY!


PROJEKTOVÁ DOKUMENTACE

HIP	Zodpověd. projektant	Vypracoval	 <div>Husova 46 586 01 Jihlava Telefon: 567 308 325-7 E-mail: fortis@fortis.ji.cz</div>	
Dr. Ing. arch.	Ing. Jaroslav Beneš	Ing. arch. Pavel Jaroš		
Jaroslav Huňáček				
Stavebník: Nemocnice Jihlava, p.o., Vrchlického 59, 586 33 Jihlava				
Název akce:			Číslo zakázky	870 18
CENTRÁLNÍ LÉKÁRNA VE VSTUPNÍM OBJEKTU NEMOCNICE JIHLAVA – STAVEBNÍ ÚPRAVY A INTERIÉR			Datum	6/2019
			Formát	3 A4
			Účel	PD
			Měřítko	1:20
Obsah:			Číslo výkresu	Číslo kopie
INTERIÉR - NÁBYTEK - 6			7	



POHLED boční

POHLED zadní

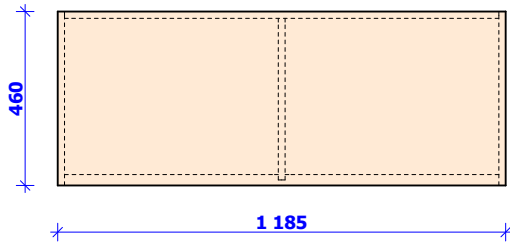

PŮDORYS


POZNÁMKA:
- vzor HPL lamina dřevo - K076 PW dub (korpus komplet)

TENTO VÝKRES JE DUŠEVNÍM MAJETKEM A JE CHRÁNĚN AUTORSKÝM ZÁKONEM! NESMÍ BÝT POUŽIT A KOPIROVÁN TŘETÍ OSOBOU, JÍ PŘEDÁN, ČI JINAK S NÍM NAKLÁDÁNO BEZ PÍSEMNÉHO POVOLENÍ PROJEKTANTA
TENTO VÝKRES SLOUŽÍ PRO POTŘEBY NACENĚNÍ, PŘED SAMOTNOU VÝROBOU JE ZHOTOVITEL POVINEN ZPRACOVAT VÝROBNÍ DOKUMENTACI
ZHOTOVITEL ATYPICKÝCH PRVKŮ JE POVINEN PŘED ZAPOČETÍM VÝROBY PROVÉST VLASTNÍ ZAMĚŘENÍ SKUTEČNÉHO PROVEDENÍ STAVBY A PŘÍPADNÉ ODCHYLKY PO KONZULTACI S PROJEKTANTEM ZAPRACOVAT DO VÝROBY!


PROJEKTOVÁ DOKUMENTACE

HIP	Zodpověd. projektant	Vypracoval	<div><div><div><div><div><div></div></div></div><div><div><div></div><div></div></div></div><div><div></div></div></div><div>fortis</div></div><div>Husova 46 586 01 Jihlava Telefon: 567 308 325-7 E-mail: fortis@fortis.ji.cz</div></div>	
Dr. Ing. arch.	Ing. Jaroslav Beneš	Ing. arch. Pavel Jaroš		
Jaroslav Huňáček				
Stavebník: Nemocnice Jihlava, p.o., Vrchlického 59, 586 33 Jihlava			Číslo zakázky	870 18
Název akce: CENTRÁLNÍ LÉKÁRNA VE VSTUPNÍM OBJEKTU NEMOCNICE JIHLAVA – STAVEBNÍ ÚPRAVY A INTERIÉR			Datum	6/2019
			Formát	3 A4
			Účel	PD
Obsah: INTERIÉR - NÁBYTEK - 7			Měřítko	1:20
			Číslo výkresu	8
			Číslo kopie	


TENTO VÝKRES JE DUŠEVNÍM MAJETKEM A JE CHRÁNĚN AUTORSKÝM ZÁKONEM! NESMÍ BÝT POUŽIT A KOPÍROVÁN TŘETÍ OSOBOU, JÍ PŘEDÁN, ČI JINAK S NÍM NAKLÁDÁNO BEZ PÍSEMNÉHO POVOLENÍ PROJEKTANTA
TENTO VÝKRES SLOUŽÍ PRO POTŘEBY NACENĚNÍ, PŘED SAMOTNOU VÝROBOU JE ZHOTOVITEL POVINEN ZPRACOVAT VÝROBNÍ DOKUMENTACI
ZHOTOVITEL ATYPICKÝCH PRVKŮ JE POVINEN PŘED ZAPOČETÍM VÝROBY PROVÉST VLASTNÍ ZAMĚŘENÍ SKUTEČNÉHO PROVEDENÍ STAVBY A PŘÍPADNÉ ODCHYLKY PO KONZULTACI S PROJEKTANTEM ZAPRACOVAT DO VÝROBY!

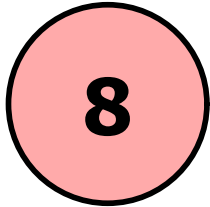

POČET: 1 KUS

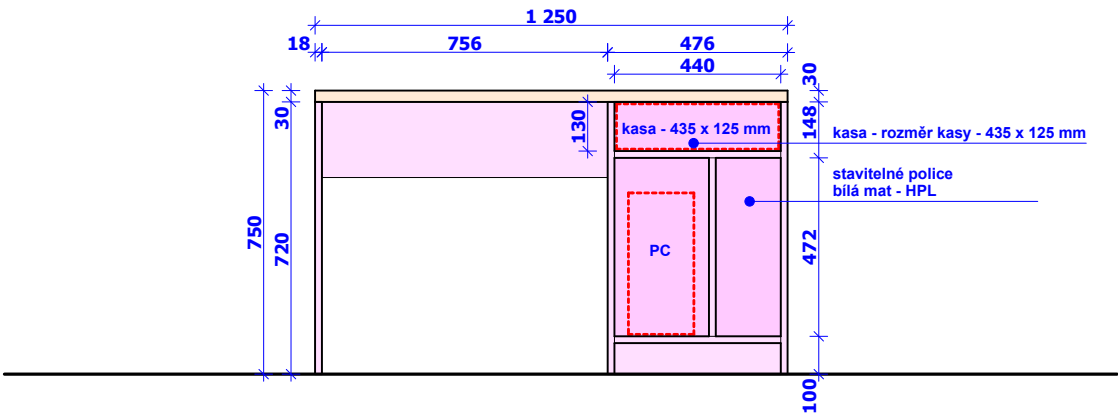


POHLED čelní

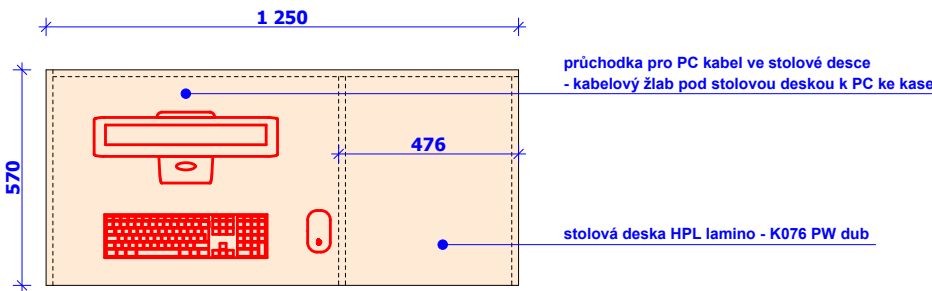


PŮDORYS


POZNÁMKA:
- odstín bílého laku je dodavatel povinen vyvzorovat s architektem
- vzor HPL lamina dřevo - K076 PW dub
- madlo na zásuvky TULIP UMBERTO 256 chrom lesklý

PROJEKTOVÁ DOKUMENTACE

HIP	Zodpověd. projektant	Vypracoval	<div><div></div><div>Husova 46 586 01 Jihlava Telefon: 567 308 325-7 E-mail: fortis@fortis.ji.cz</div></div>	
Dr. Ing. arch.	Ing. Jaroslav Beneš	Ing. arch. Pavel Jaroš		
Jaroslav Huňáček				
Stavebník: Nemocnice Jihlava, p.o., Vrchlického 59, 586 33 Jihlava				
Název akce: CENTRÁLNÍ LÉKÁRNA VE VSTUPNÍM OBJEKTU NEMOCNICE JIHLAVA – STAVEBNÍ ÚPRAVY A INTERIÉR			Číslo zakázky	870 18
			Datum	6/2019
			Formát	2 A4
			Účel	PD
			Měřítko	1:20
Obsah: INTERIÉR - NÁBYTEK - 8			Číslo výkresu	Číslo kopie
			9	

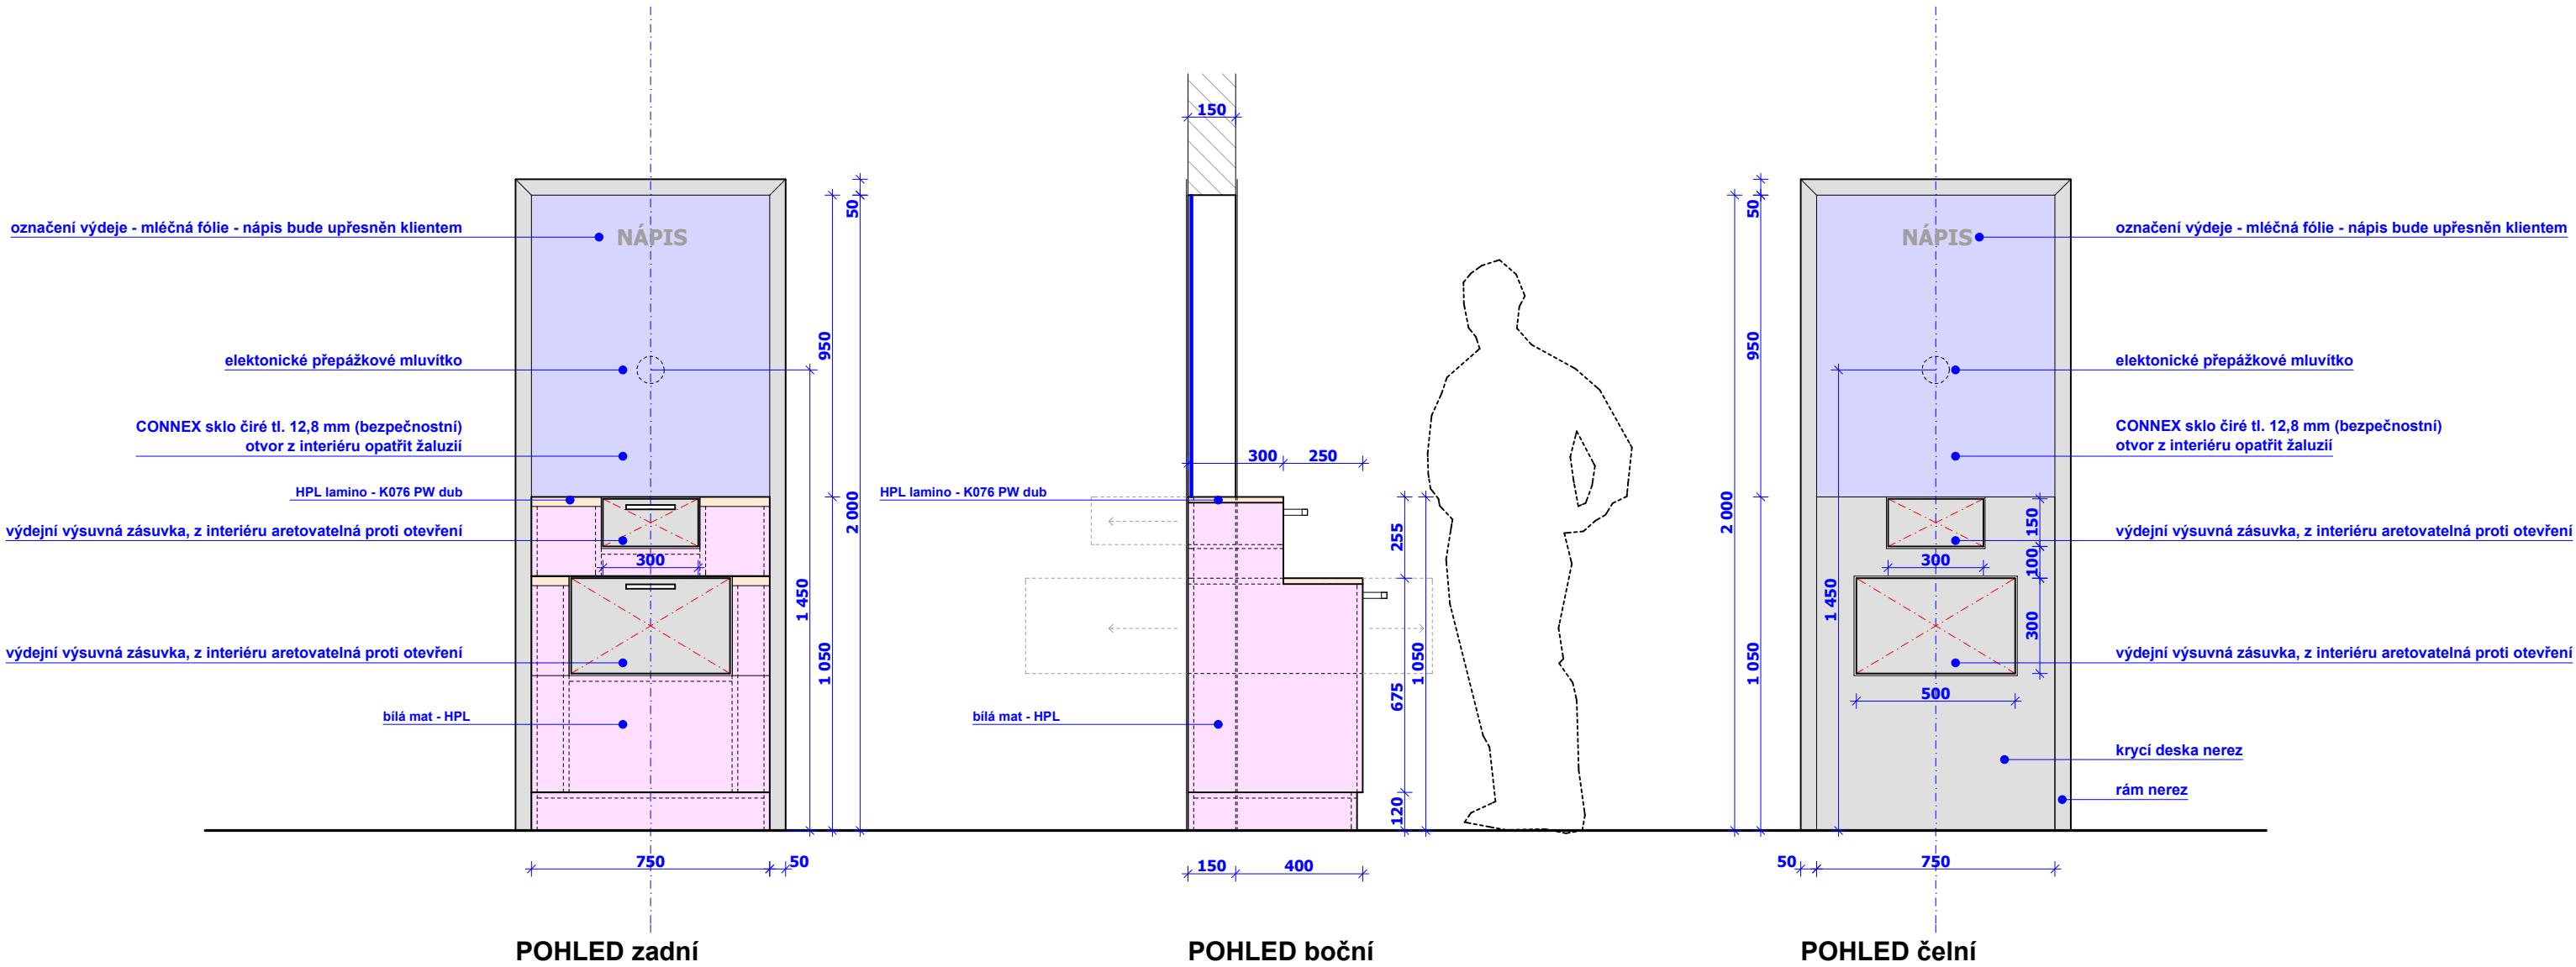


POZNÁMKA:
- vzor HPL lamina dřevo - K076 PW dub (korpus)
- madlo na nerez zásuvky dodavatel vyvzoruje s architektem

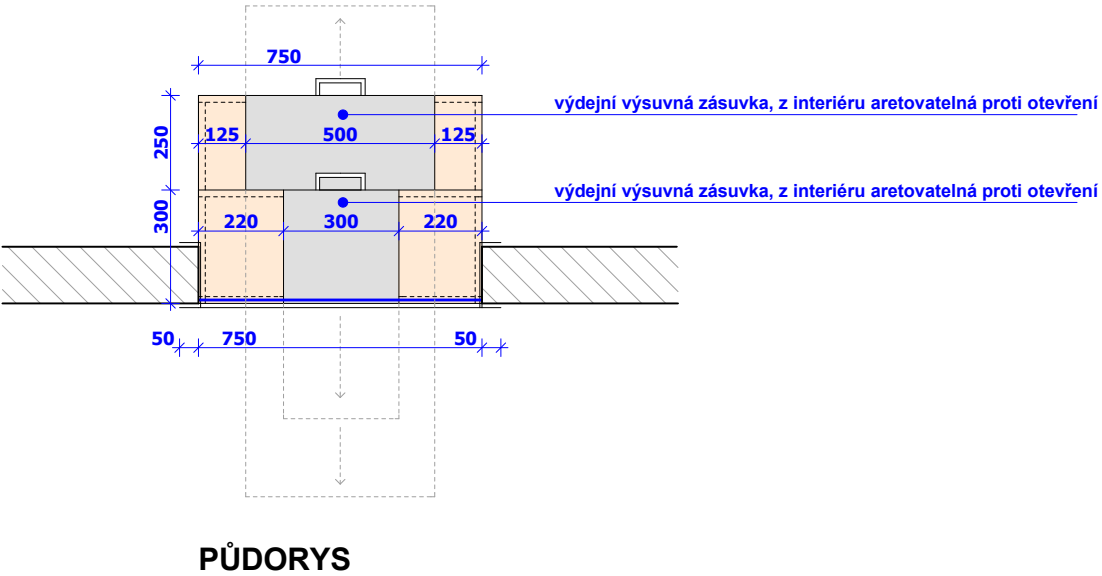


TENTO VÝKRES JE DUŠEVNÍM MAJETKEM A JE CHRÁNĚN AUTORSKÝM ZÁKONEM! NESMÍ BÝT POUŽIT A KOPIROVÁN TŘETÍ OSOBOU, JÍ PŘEDÁN, ČI JINAK S NÍM NAKLÁDÁNO BEZ PÍSEMNÉHO POVOLENÍ PROJEKTANTA
TENTO VÝKRES SLOUŽÍ PRO POTŘEBY NACENĚNÍ, PŘED SAMOTNOU VÝROBOU JE ZHOTOVITEL POVINEN ZPRACOVAT VÝROBNÍ DOKUMENTACI
ZHOTOVITEL ATYPICKÝCH PRVKŮ JE POVINEN PŘED ZAPOČETÍM VÝROBY PROVÉST VLASTNÍ ZAMĚŘENÍ SKUTEČNÉHO PROVEDENÍ STAVBY A PŘÍPADNĚ ODCHYLKY PO KONZULTACI S PROJEKTANTEM ZAPRACOVAT DO VÝROBY!

PROJEKTOVÁ DOKUMENTACE

HIP	Zodpověd. projektant	Vypracoval	 <div>Husova 46 586 01 Jihlava Telefon: 567 308 325-7 E-mail: fortis@fortis.ji.cz</div>	
Dr. Ing. arch.	Ing. Jaroslav Beneš	Ing. arch. Pavel Jaroš		
Jaroslav Huňáček				
Stavebník: Nemocnice Jihlava, p.o., Vrchlického 59, 586 33 Jihlava				
Název akce:			Číslo zakázky	870 18
CENTRÁLNÍ LÉKÁRNA VE VSTUPNÍM OBJEKTU NEMOCNICE JIHLAVA – STAVEBNÍ ÚPRAVY A INTERIÉR			Datum	6/2019
			Formát	3 A4
			Účel	PD
			Měřítko	1:20
			Obsah:	Číslo výkresu
INTERIÉR - NÁBYTEK - 9			10	

PROJEKTOVÉ ZÁSUVKY - systém HÄFELE

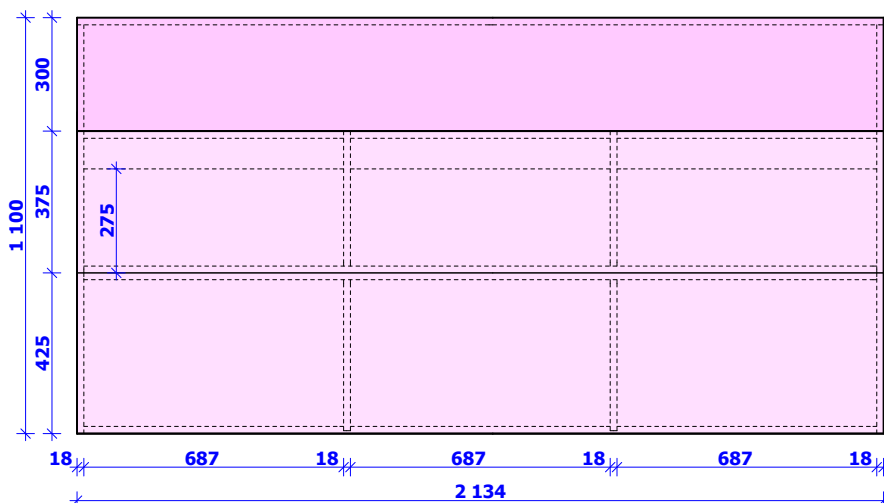


PŮDORYS


POZNÁMKA:
- PROJEKTOVÉ ZÁSUVKY - systém HÁFELE
- DTDL laminovaná deska 8100 SM bílá tl. 18 mm (korpus včetně pohledových zad, čela zásuvek, police, sokl)
- madlo na zásuvky TULIP UMBERTO 256 chrom lesklý
- skříňové kotveny vzájemně k sobě z bočních stran

TENTO VÝKRES JE DUŠEVNÍM MAJETKEM A JE CHRÁNĚN AUTORSKÝM ZÁKONEM! NESMÍ BÝT POUŽIT A KOPÍROVÁN TŘETÍ OSOBOU, JÍ PŘEDÁN, ČI JINAK S NÍM NAKLÁDÁNO BEZ PÍSEMNÉHO POVOLENÍ PROJEKTANTA
TENTO VÝKRES SLOŽÍ PRO POTŘEBY NACENĚNÍ, PŘED SAMOTNOU VÝROBU JE ZHOTOVITEL POVINEN ZPRACOVAT VÝROBNÍ DOKUMENTACI
ZHOTOVITEL ATYPICKÝCH PRVKŮ JE POVINEN PŘED ZAPOČETÍ VÝROBY PROVĚST VLASTNÍ ZAMĚŘENÍ SKUTEČNÉHO PROVEDENÍ STAVBY A PŘÍPADNÉ ODCHYLKY PO KONZULTACI S PROJEKTENTEM ZAPRACOVAT DO VÝROBY

PROJEKTOVÁ DOKUMENTACE

HIP	Zodpověd. projektant	Vypracoval	 <div> Husova 46 586 01 Jihlava Telefon: 567 308 325 spol. s r.o. E-mail: fortis@fortis.ji </div>
Dr. Ing. arch.	Ing. Jaroslav Beneš	Ing. arch. Pavel Jaroš	
Jaroslav Huňáček			
Stavebník: Nemocnice Jihlava, p.o., Vrchlického 59, 586 33 Jihlava			
Název akce: CENTRÁLNÍ LÉKÁRNA VE VSTUPNÍM OBJEKTU NEMOCNICE JIHLAVA – STAVEBNÍ ÚPRAVY A INTERIÉR			
Obsah:	INTERIÉR - NÁBYTEK - 10		Číslo zakázky Datum Formát Účel Měřtko
			870 18 6/2019 A4 PD 1:20
			Číslo výkresu Číslo kopie
			11


ZMĚNOVÝ VÝKRES
ZÁSUVKY BEZ SYSTÉMOVÉHO ČLENĚNÍ

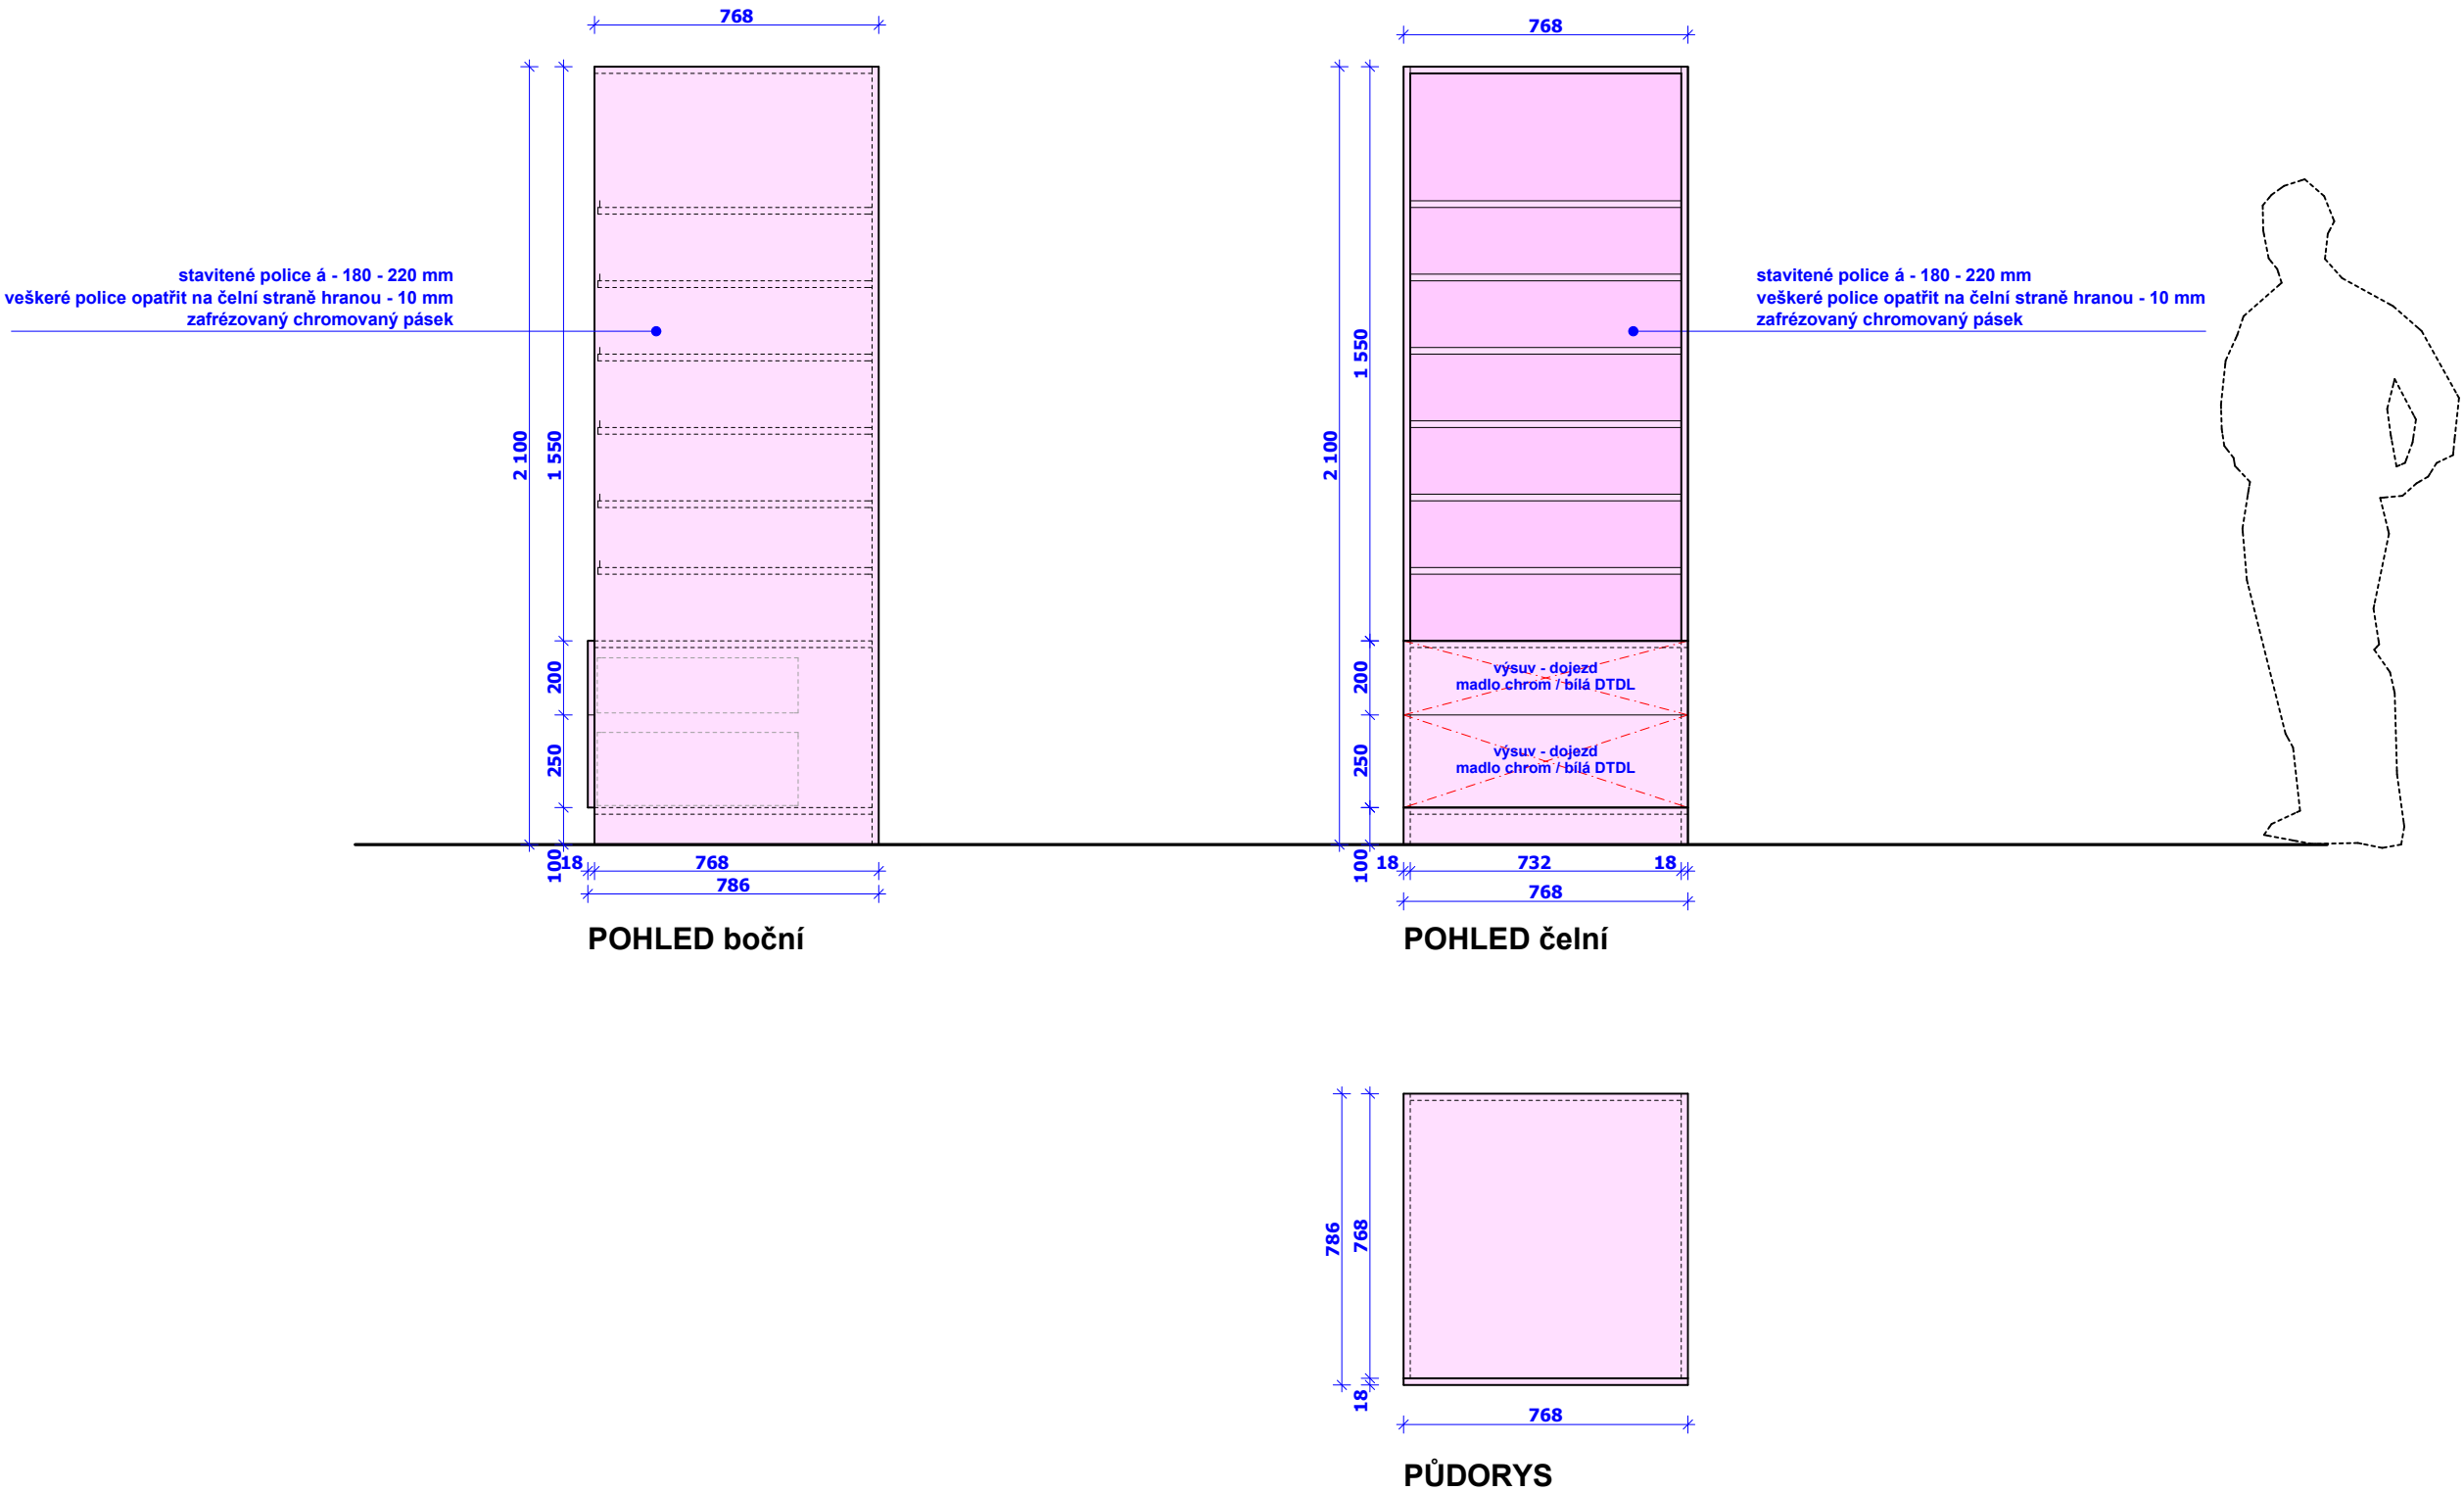


POZNÁMKA:
- DTDL laminovaná deska 8100 SM bílá tl. 18 mm (korpus včetně pohledových zad, čela zásuvek, police, sokl)
- madlo na zásuvky TULIP UMBERTO 256 chrom lesklý
- skříně kotveny vzájemně k sobě z bočních stran

TENTO VÝKRES JE DUŠEVNÍM MAJETKEM A JE CHRÁNĚN AUTORSKÝM ZÁKONEM! NESMÍ BÝT POUŽIT A KOPIROVÁN TŘETÍ OSOBOU, JÍ PŘEDÁN, ČI JINAK S NÍM NAKLÁDÁNO BEZ PÍSEMNÉHO POVOLENÍ PROJEKTANTA
TENTO VÝKRES SLOUŽÍ PRO POTŘEBY NACENĚNÍ, PŘED SAMOTNOU VÝROBOU JE ZHOTOVITEL POVINEN ZPRACOVAT VÝROBNÍ DOKUMENTACI
ZHOTOVITEL ATYPICKÝCH PRVKŮ JE POVINEN PŘED ZAPOČETÍM VÝROBY PROVÉST VLASTNÍ ZAMĚŘENÍ SKUTEČNÉHO PROVEDENÍ STAVBY A PŘÍPADNĚ ODCHYLKY PO KONZULTACI S PROJEKTANTEM ZAPRACOVAT DO VÝROBY!

PROJEKTOVÁ DOKUMENTACE

HIP	Zodpověd. projektant	Vypracoval	<div><div><div><div><div><div></div><div><div>Husova 46 586 01 Jihlava Telefon: 567 308 325-7 E-mail: fortis@fortis.ji.cz</div></div></div><div><div>fortis spol. s r.o.</div></div></div></div></div></div>	
Dr. Ing. arch. Jaroslav Huňáček	Ing. Jaroslav Beneš	Ing. arch. Pavel Jaroš		
Stavebník: Nemocnice Jihlava, p.o., Vrchlického 59, 586 33 Jihlava				
Název akce:				
CENTRÁLNÍ LÉKÁRNA VE VSTUPNÍM OBJEKTU NEMOCNICE JIHLAVA – STAVEBNÍ ÚPRAVY A INTERIÉR			Číslo zakázky	870 18
			Datum	6/2019
			Formát	3 A4
			Účel	PD
			Měřítko	1:20
Obsah:			Číslo výkresu	Číslo kopie
INTERIÉR - NÁBYTEK - 11a			12a	


ZMĚNOVÝ VÝKRES
PROJEKTOVÉ ZÁSUVKY - systém HÄFELE

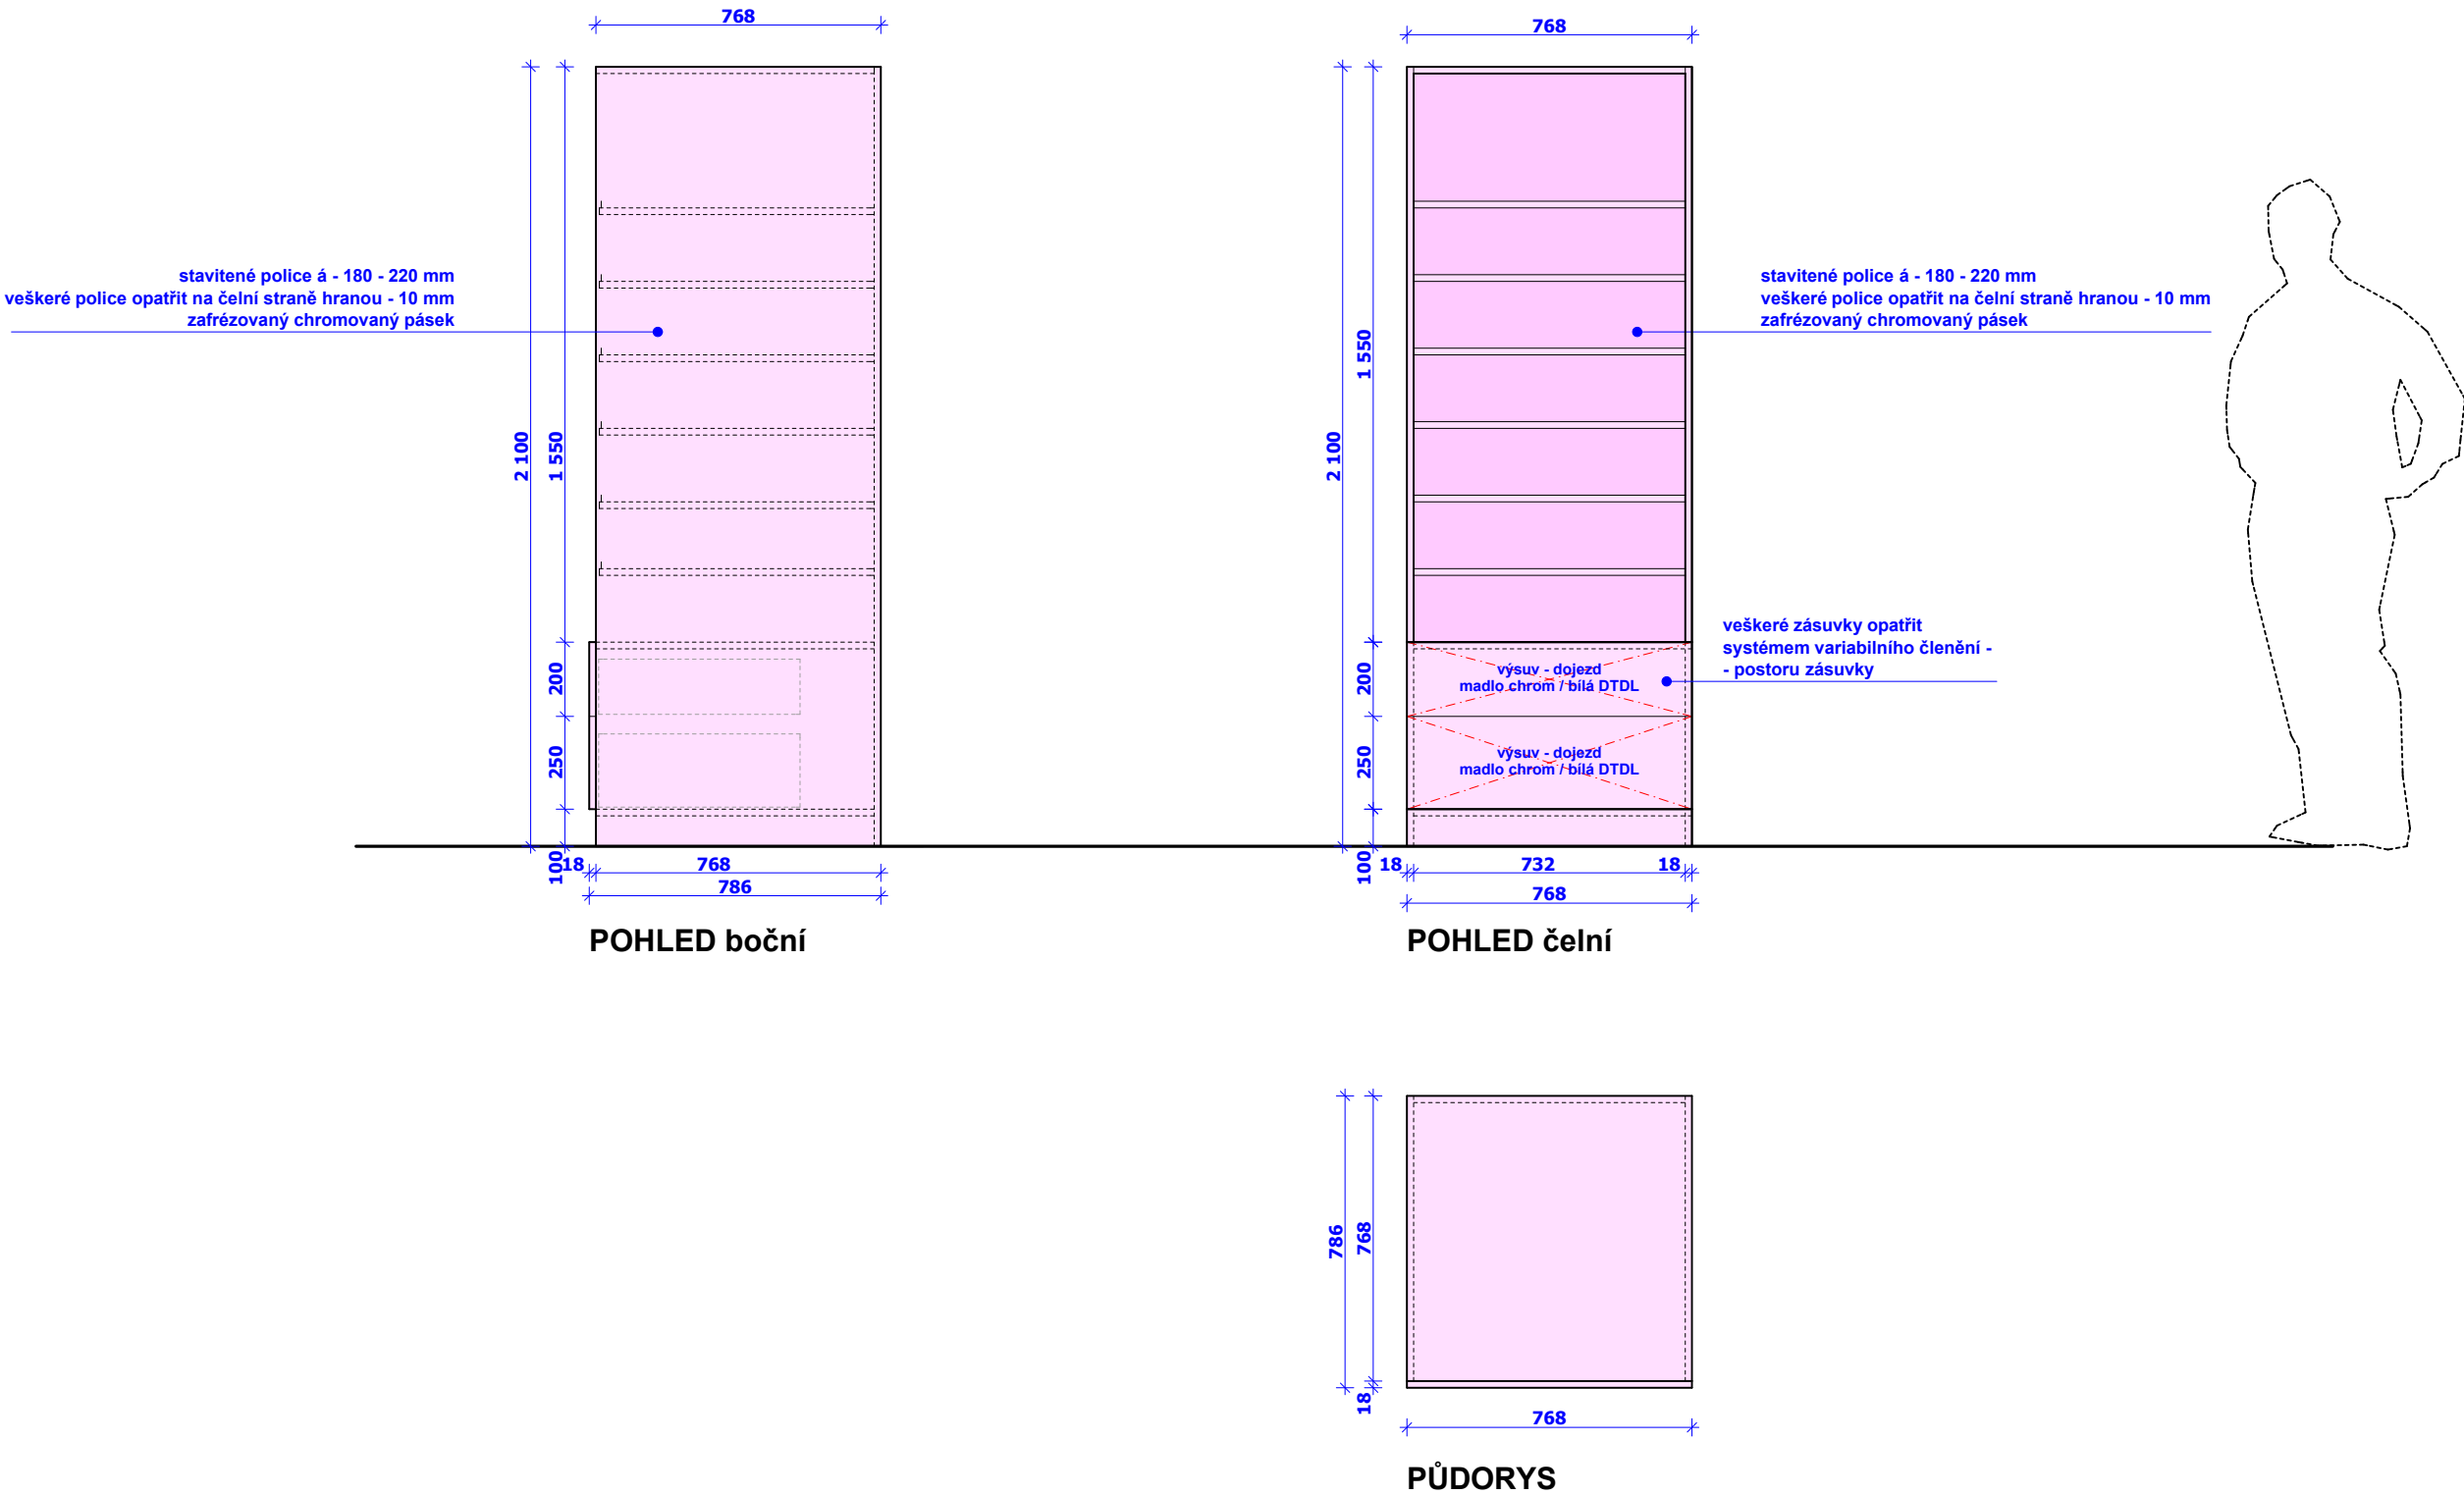

POZNÁMKA:
- PROJEKTOVÉ ZÁSUVKY - systém HÄFELE
- DTDL laminovaná deska 8100 SM bílá tl. 18 mm (korpus včetně pohledových zad, čela zásuvek, police, sokl)
- madlo na zásuvky TULIP UMBERTO 256 chrom lesklý
- skříně kotveny vzájemně k sobě z bočních stran

TENTO VÝKRES JE DUŠEVNÍM MAJETKEM A JE CHRÁNĚN AUTORSKÝM ZÁKONEM! NESMÍ BÝT POUŽIT A KOPIROVÁN TŘETÍ OSOBOU, JÍ PŘEDÁN, ČI JINAK S NÍM NAKLÁDÁNO BEZ PÍSEMNÉHO POVOLENÍ PROJEKTANTA
TENTO VÝKRES SLOUŽÍ PRO POTŘEBY NACENĚNÍ, PŘED SAMOTNOU VÝROBOU JE ZHOTOVITEL POVINEN ZPRACOVAT VÝROBNÍ DOKUMENTACI
ZHOTOVITEL ATYPICKÝCH PRVKŮ JE POVINEN PŘED ZAPOČETÍM VÝROBY PROVÉST VLASTNÍ ZAMĚŘENÍ SKUTEČNÉHO PROVEDENÍ STAVBY A PŘÍPADNÉ ODCHYLKY PO KONZULTACI S PROJEKTANTEM ZAPRACOVAT DO VÝROBY!

PROJEKTOVÁ DOKUMENTACE



HIP	Zodpověd. projektant	Vypracoval	 <div>Husova 46 586 01 Jihlava Telefon: 567 308 325-7 E-mail: fortis@fortis.ji.cz</div>	
Dr. Ing. arch.	Ing. Jaroslav Beneš	Ing. arch. Pavel Jaroš		
Jaroslav Huňáček				
Stavebník: Nemocnice Jihlava, p.o., Vrchlického 59, 586 33 Jihlava				
Název akce: CENTRÁLNÍ LÉKÁRNA VE VSTUPNÍM OBJEKTU NEMOCNICE JIHLAVA – STAVEBNÍ ÚPRAVY A INTERIÉR			Číslo zakázky	870 18
			Datum	6/2019
			Formát	3 A4
			Účel	PD
			Měřítko	1:20
Obsah: INTERIÉR - NÁBYTEK - 11b			Číslo výkresu	12b
			Číslo kopie	

11c

POČET: 2 KUSY

ZMĚNOVÝ VÝKRES

ZÁSUVKY BEZ SYSTÉMOVÉHO ČLENĚNÍ

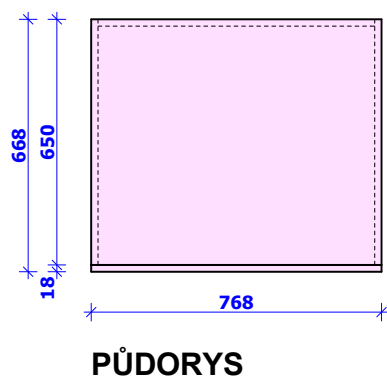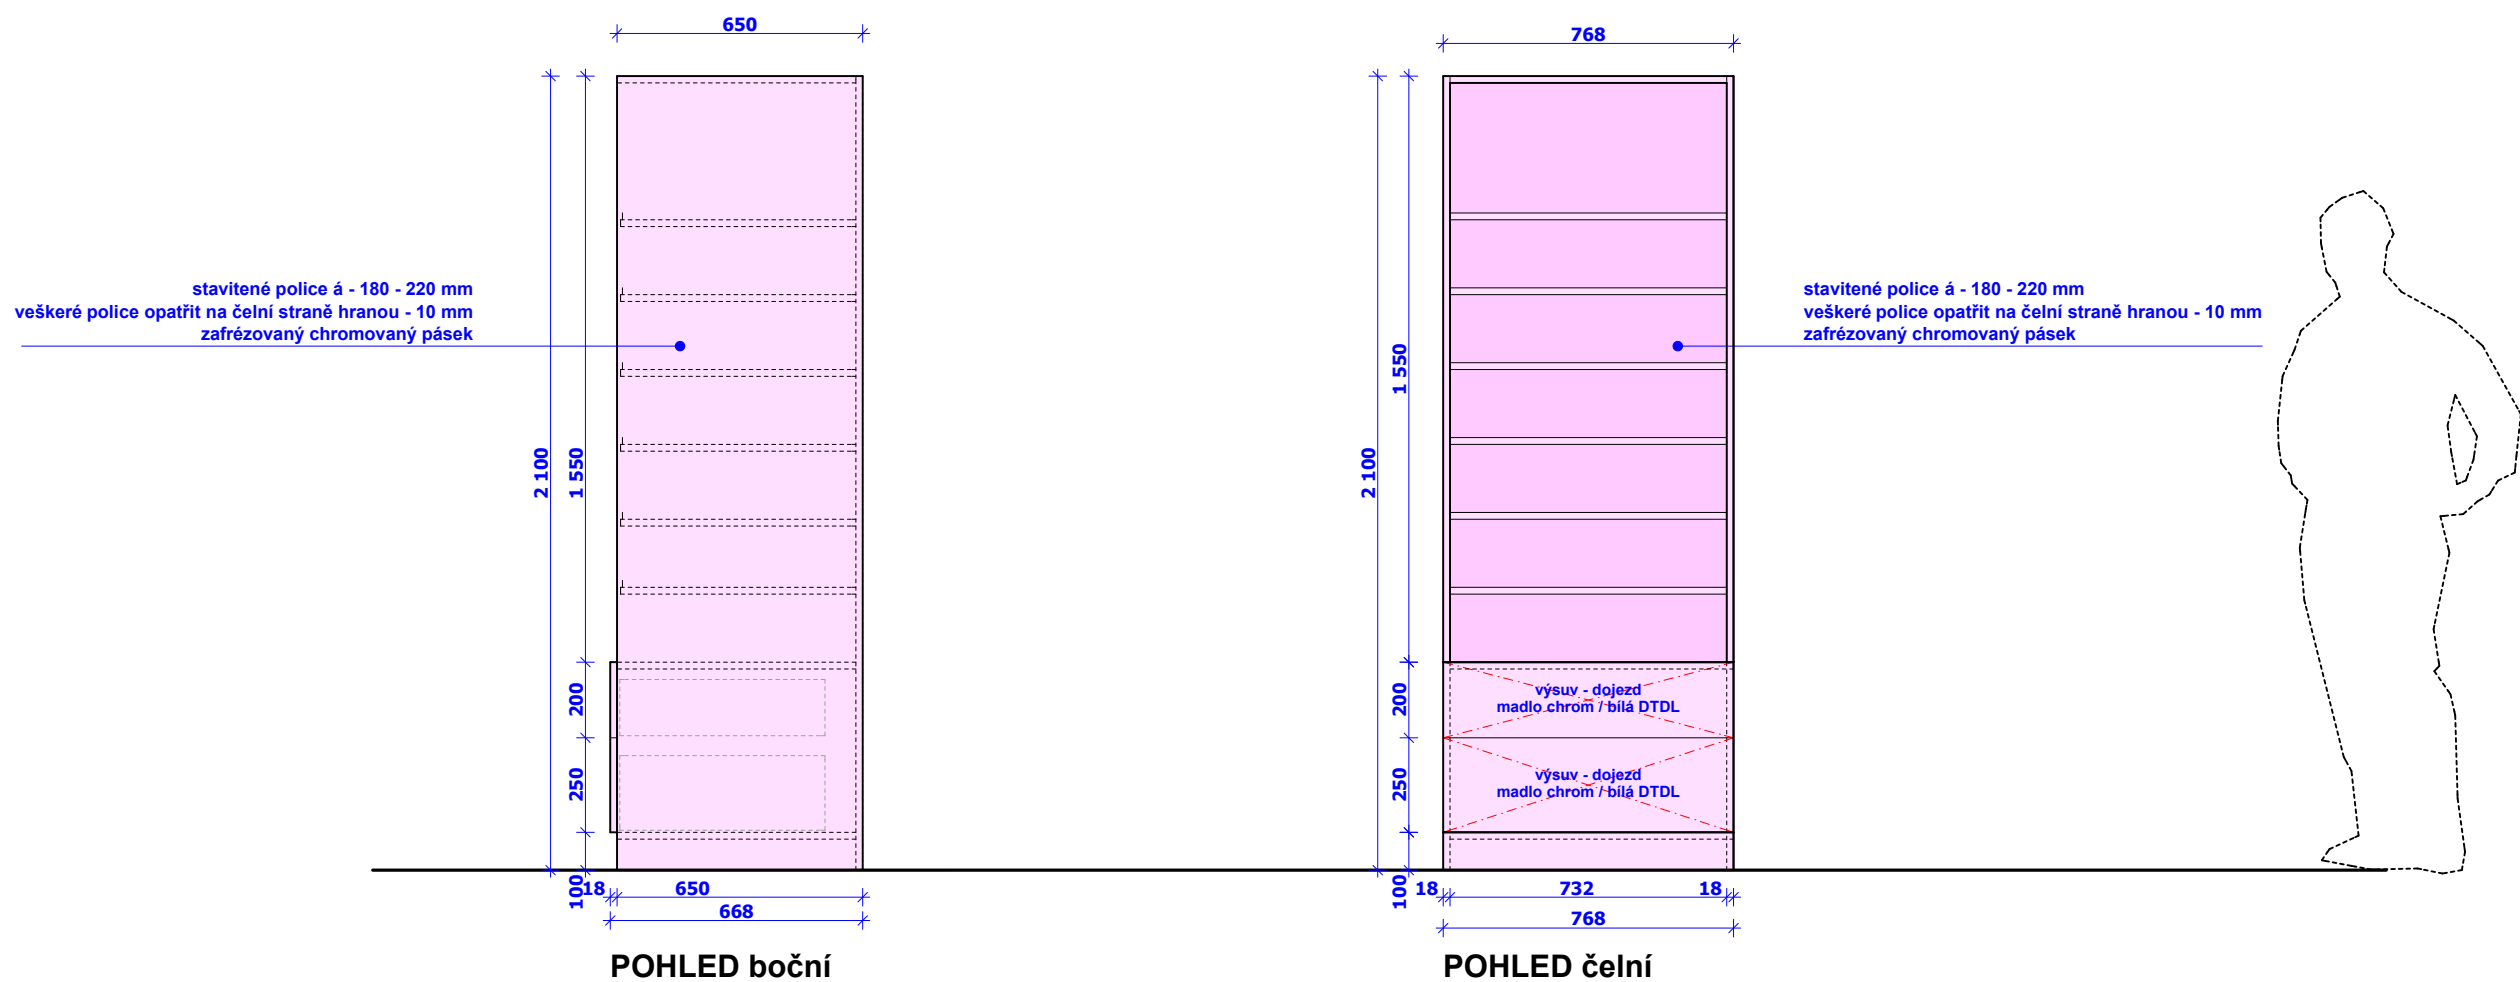


POZNÁMKA:


- DTDL laminovaná deska 8100 SM bílá tl. 18 mm (korpus včetně pohledových zad, čela zásuvek, police, sokl)
- madlo na zásuvky TULIP UMBERTO 256 chrom lesklý
- skříně kotveny vzájemně k sobě z bočních stran


TENTO VÝKRES JE DUŠEVNÍM MAJETKEM A JE CHRÁNĚN AUTORSKÝM ZÁKONEM! NESMÍ BÝT POUŽIT A KOPIROVÁN TŘETÍ OSOBOU, JI PŘEDÁN, ČI JINAK S NÍM NAKLÁDÁNO BEZ PÍSEMNÉHO POVOLENÍ PROJEKTANTA
TENTO VÝKRES SLOUŽÍ PRO POTŘEBY NACENĚNÍ, PŘED SAMOTNOU VÝROBU JE ZHOTOVITEL POVINEN ZPRACOVAT VÝROBNÍ DOKUMENTACI
ZHOTOVITEL ATYPICKÝCH PRVKŮ JE POVINEN PŘED ZAČETÍM VÝROBY PROVĚST VLASTNÍ ZAMĚŘENÍ SKUTEČNÉHO PROVEDENÍ STAVBY A PŘÍPADNÉ ODCHYLKY PO KONZULTACI S PROJEKTAITEM ZAPRACOVAT DO VÝROBY!

PROJEKTOVÁ DOKUMENTACE


HIP	Zodpověd. projektant	Vypracoval	 <div> Husova 46 586 01 Jihlava Telefon: 567 308 325-7 E-mail: fortis@fortis.ji.cz </div>	
Dr. Ing. arch.	Ing. Jaroslav Beneš	Ing. arch. Pavel Jaroš		
Jaroslav Huňáček				
Stavebník: Nemocnice Jihlava, p.o., Vrchlického 59, 586 33 Jihlava				
Název akce: CENTRÁLNÍ LÉKÁRNA VE VSTUPNÍM OBJEKTU NEMOCNICE JIHLAVA – STAVEBNÍ ÚPRAVY A INTERIÉR			Číslo zakázky	870 18
			Datum	6/2019
			Formát	3 A4
			Účel	PD
			Měřítko	1:20
Obsah:			Číslo výkresu	Číslo kopie
INTERIÉR - NÁBYTEK - 11c			12c	

12

HIP	Zodpověd. projektant	Vypracoval	 <div> Husova 46 586 01 Jihlava Telefon: 567 308 325-7 E-mail: fortis@fortis.jl.cz </div>	
Dr. Ing. arch.	Ing. Jaroslav Beneš	Ing. arch. Pavel Jaroš		
Jaroslav Huňáček				
Stavebník: Nemocnice Jihlava, p.o., Vrchlického 59, 586 33 Jihlava				
Název akce: CENTRÁLNÍ LÉKÁRNA VE VSTUPNÍM OBJEKTU NEMOCNICE JIHLAVA – STAVEBNÍ ÚPRAVY A INTERIÉR			Číslo zakázky	870 18
			Datum	6/2019
			Formát	2 A4
			Účel	PD
			Měřítko	1:20
Obsah:			Číslo výkresu	Číslo kopie
INTERIÉR - NÁBYTEK - 12			13	

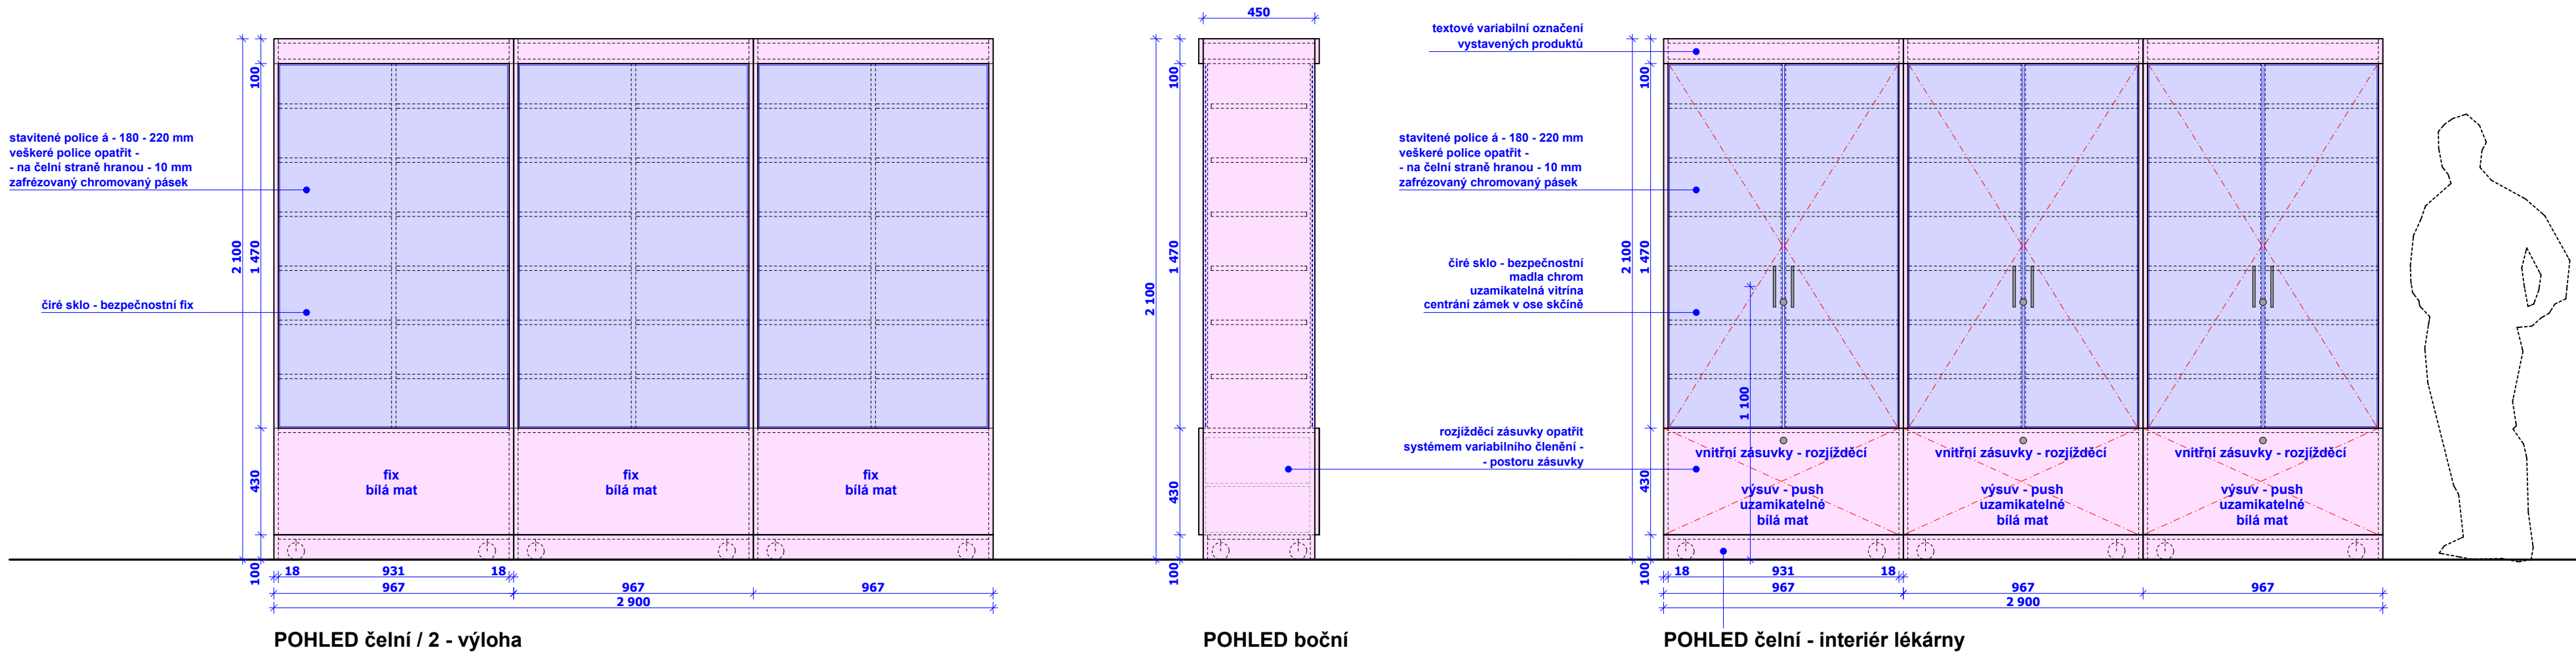


odnímatelná čelní strana soklu, skříně vybaveny kolečky pro manipulaci, čelní kolečka s možností brždění z důvodu dosunutí skříní při mytí a údržbě prosklené stěny ke které dolíhá

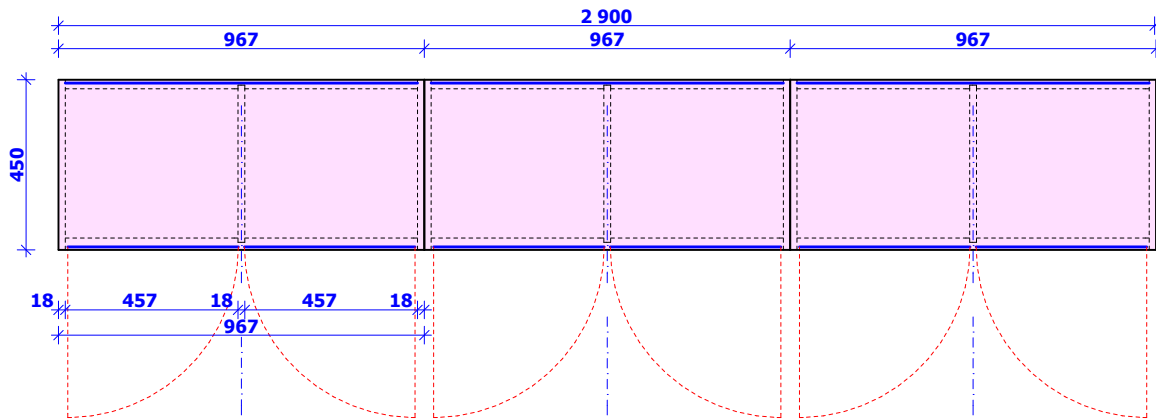


- POZNÁMKA:**
- DTDL laminovaná deska 8100 SM bílá tl. 18 mm (korpus, dveře, police, sokl)
 - madlo na virinu TULIP UMBERTO 256 chrom lesklý
 - zámky všech dveří LEHMANN s vyměnitelnou vložkou (na shodný klíč)
 - panty deskových dveří BLUM naložené s tlumením Expando 110°
 - panty skleněných dveří BLUM CRISTALLO s BLUMOTION 110° (lepené)
 - skříně kotveny vzájemně k sobě z bočních stran
 - skříniovou sestavu kotvit z bočních stran do přilehlých sloupů

TENTO VÝKRES JE DUŠEVNÍM MAJETKEM A JE CHRÁNĚN AUTORSKÝM ZÁKONEM! NESMÍ BÝT POUŽIT A KOPIROVÁN TŘETÍ OSOBOU, JÍ PŘEDÁN, ČI JINAK S NÍM NAKLÁDÁNO BEZ PÍSEMNÉHO POVOLENÍ PROJEKTANTA
TENTO VÝKRES SLOUŽÍ PRO POTŘEBY NACENĚNÍ, PŘED SAMOTNOU VÝROBOU JE ZHOTOVITEL POVINEN ZPRACOVAT VÝROBNÍ DOKUMENTACI
ZHOTOVITEL ATYPICKÝCH PRVKŮ JE POVINEN PŘED ZAPOČETÍM VÝROBY PROVÉST VLASTNÍ ZAMĚŘENÍ SKUTEČNÉHO PROVEDENÍ STAVBY A PŘÍPADNĚ ODCHYLKY PO KONZULTACI S PROJEKTANTEM ZAPRACOVAT DO VÝROBY!

PROJEKTOVÁ DOKUMENTACE

HIP	Zodpověd. projektant	Vypracoval	 <div>Husova 46 586 01 Jihlava Telefon: 567 308 325-7 E-mail: fortis@fortis.j.cz</div>	
Dr. Ing. arch.	Ing. Jaroslav Beneš	Ing. arch. Pavel Jaroš		
Jaroslav Huňáček				
Stavebník: Nemocnice Jihlava, p.o., Vrchlického 59, 586 33 Jihlava				
Název akce:			Číslo zakázky	870 18
CENTRÁLNÍ LÉKÁRNA VE VSTUPNÍM OBJEKTU NEMOCNICE JIHLAVA – STAVEBNÍ ÚPRAVY A INTERIÉR			Datum	6/2019
			Formát	4 A4
			Účel	PD
			Měřítko	1:20
Obsah:	INTERIÉR - NÁBYTEK - 13		Číslo výkresu	Číslo kopie
14				

ZMĚNOVÝ VÝKRES

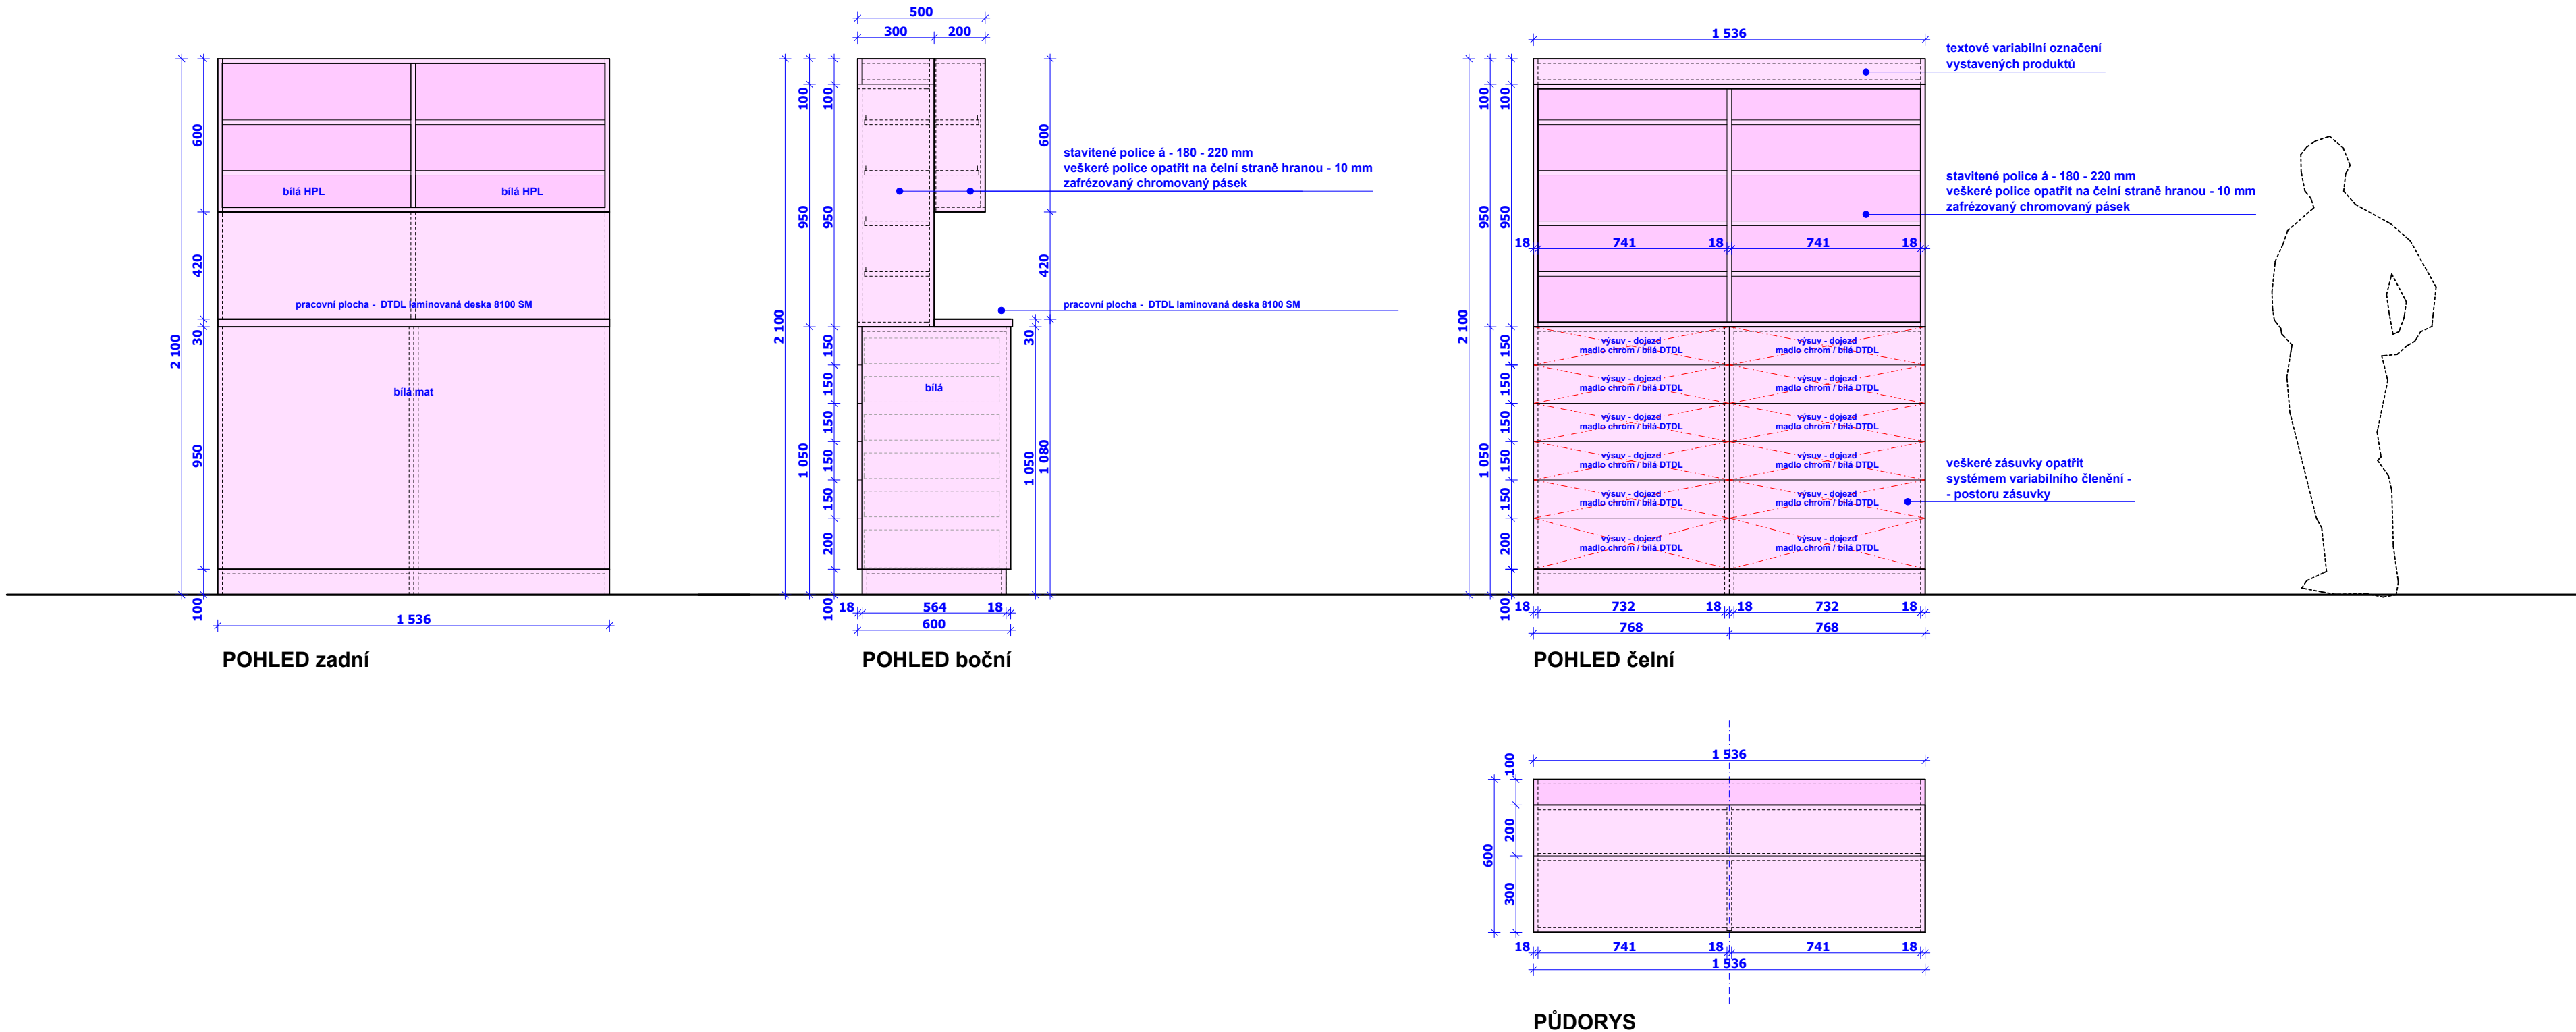

POZNÁMKA:

- PROJEKTOVÉ ZÁSUVKY - systém HÄFELE
- DTDL laminovaná deska 8100 SM bílá tl. 18 mm (korpus včetně pohledových zad, čela zásuvek, police, sokl)
- madlo na zásuvky TULIP UMBERTO 256 chrom lesklý
- skříně kotveny vzájemně k sobě z bočních stran


TENTO VÝKRES JE DUŠEVNÍM MAJETKEM A JE CHRÁNĚN AUTORSKÝM ZÁKONEM! NESMÍ BÝT POUŽIT A KOPIROVÁN TŘETÍ OSOBOU, JÍ PŘEDÁN, ČI JINAK S NÍM NAKLÁDÁNO BEZ PÍSEMNÉHO POVOLENÍ PROJEKTANTA

TENTO VÝKRES SLOUŽÍ PRO POTŘEBY NACENĚNÍ. PŘED SAMOTNOU VÝROBOU JE ZHOTOVITEL POVINEN ZPRACOVAT VÝROBNÍ DOKUMENTACI


ZHOTOVITEL ATYPICKÝCH PRVKŮ JE POVINEN PŘED ZAPOČETÍM VÝROBY PROVÉST VLASTNÍ ZAMĚŘENÍ SKUTEČNÉHO PROVEDENÍ STAVBY A PŘÍPADNĚ ODCHYLKY PO KONZULTACI S PROJEKTANTEM ZAPRACOVAT DO VÝROBY!

PROJEKTOVÁ DOKUMENTACE		
HIP	Zodpověd. projektant	Vypracoval
Dr. Ing. arch.	Ing. Jaroslav Beneš	Ing. arch. Pavel Jaroš
Jaroslav Huňáček		
Stavebník: Nemocnice Jihlava, p.o., Vrchlického 59, 586 33 Jihlava		
Název akce: CENTRÁLNÍ LÉKÁRNA VE VSTUPNÍM OBJEKTU NEMOCNICE JIHLAVA – STAVEBNÍ ÚPRAVY A INTERIÉR	Číslo zakázky	870 18
	Datum	6/2019
	Formát	4 A4
	Účel	PD
	Měřítko	1:20
Obsah:	Číslo výkresu	Číslo kopie
	15	
INTERIÉR - NÁBYTEK - 14		

TENTO VÝKRES JE DUŠEVNÍM MAJETKEM A JE CHRÁNĚN AUTORSKÝM ZÁKONEM! NESMÍ BÝT POUŽIT A KOPÍROVÁN TŘETÍ OSOBOU, JÍ PŘEDÁN, ČI JINAK S NÍM NAKLÁDÁNO BEZ PÍSEMNÉHO POVOLENÍ PROJEKTANTA
TENTO VÝKRES SLOUŽÍ PRO POTŘEBY NACENĚNÍ, PŘED SAMOTNOU VÝROBOU JE ZHOTOVITEL POVINEN ZPRACOVAT VÝROBNÍ DOKUMENTACI
ZHOTOVITEL ATYPICKÝCH PRVKŮ JE POVINEN PŘED ZAPOČETÍM VÝROBY PROVÉST VLASTNÍ ZAMĚŘENÍ SKUTEČNÉHO PROVEDENÍ STAVBY A PŘÍPADNÉ ODCHYLKY PO KONZULTACI S PROJEKTANTEM ZAPRACOVAT DO VÝROBY!

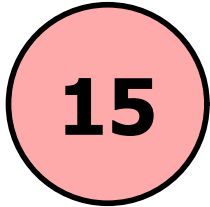


POČET: 1 KUS

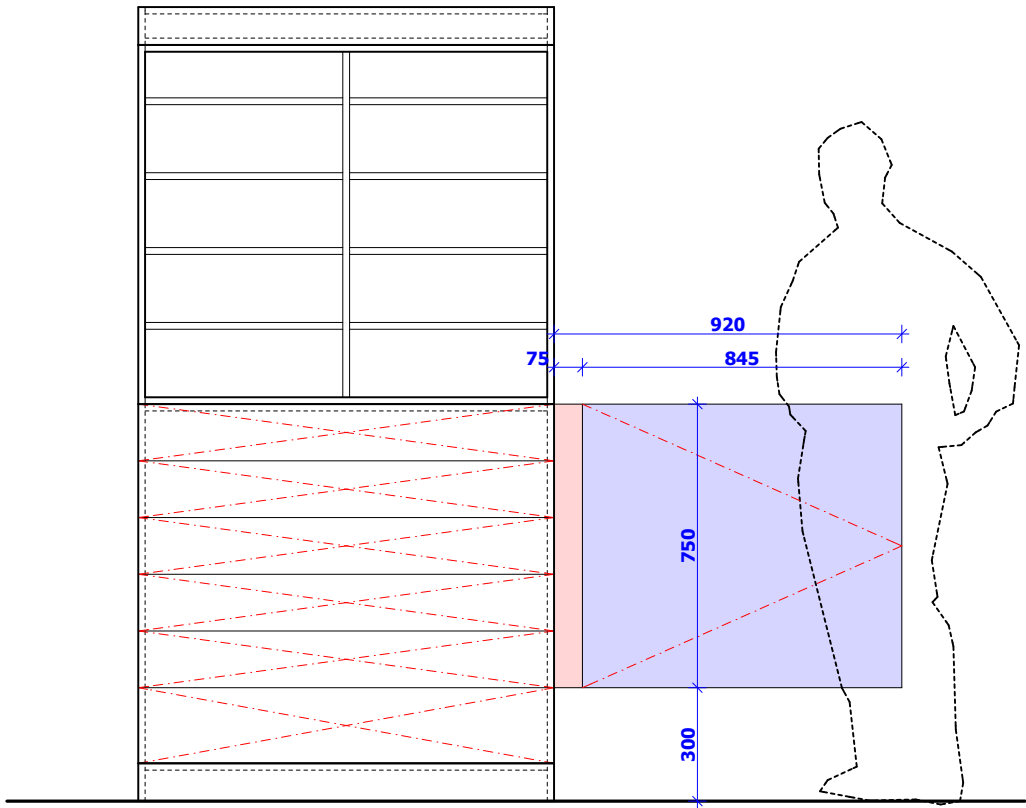


POHLED čelní

- POZNÁMKA:**
- dvířka z mléčného bezpečnostního skla CONNEX OPÁL sklo bílé tl. 8 mm, lišta s panty kotvena do skříně
 - detaily upřesní dodavatel s architektem
 - "barové" 2 x pružinový dveřní pant pro kyvné dveře, kartáčovaná nerez (event. barva bílá)


PROJEKTOVÁ DOKUMENTACE

HIP	Zodpověd. projektant	Vypracoval	<div><div></div><div>Husova 46 586 01 Jihlava Telefon: 567 308 325-7 E-mail: fortis@fortis.ji.cz</div></div>	
Dr. Ing. arch.	Ing. Jaroslav Beneš	Ing. arch. Pavel Jaroš		
Jaroslav Huňáček				
Stavebník: Nemocnice Jihlava, p.o., Vrchlického 59, 586 33 Jihlava				
Název akce: CENTRÁLNÍ LÉKÁRNA VE VSTUPNÍM OBJEKTU NEMOCNICE JIHLAVA – STAVEBNÍ ÚPRAVY A INTERIÉR			Číslo zakázky	870 18
			Datum	6/2019
			Formát	2 A4
			Účel	PD
			Měřítko	1:20
Obsah: INTERIÉR - NÁBYTEK - 15			Číslo výkresu	Číslo kopie
			16	

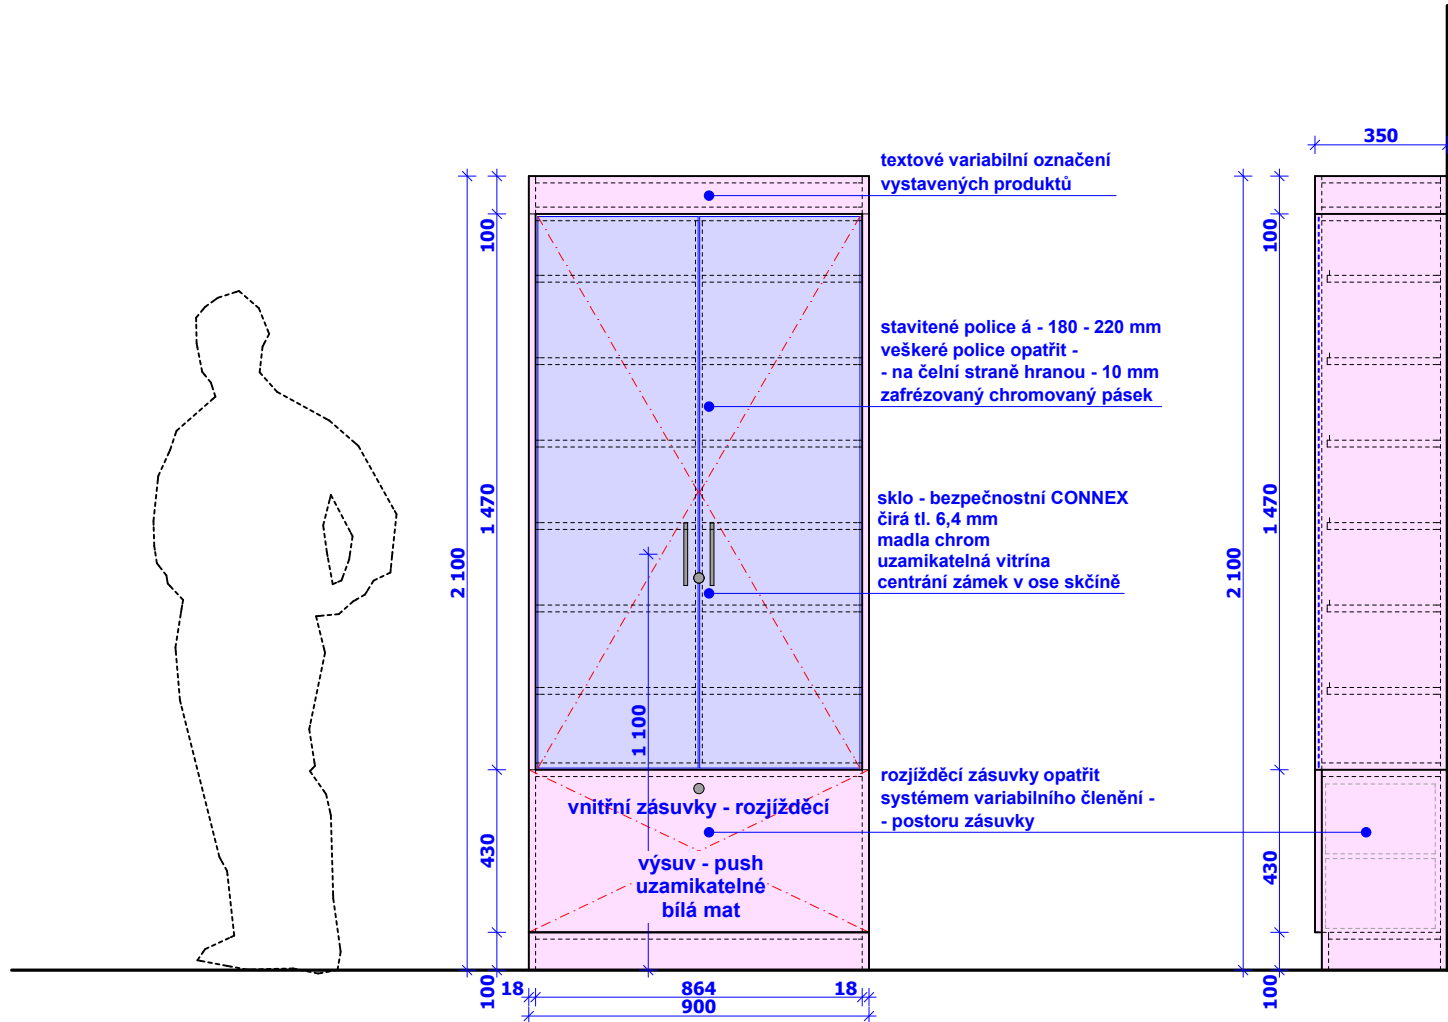

POHLED čelní

POHLED boční

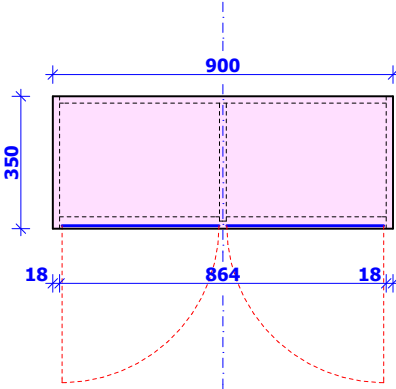


PŮDORYS

- POZNÁMKA:**
- DTDL laminovaná deska 8100 SM bílá tl. 18 mm (korpus včetně pohledových zad, dveře, police, sokl)
 - madlo na virinu TULIP UMBERTO 256 chrom lesklý
 - panty deskových dveří BLUM naložené s tlumením Expando 110°
 - panty skleněných dveří BLUM CRISTALLO s BLUMOTION 110° (lepené)
 - zámky všech dveří LEHMANN s vyměnitelnou vložkou (na shodný klíč)

TENTO VÝKRES JE DUŠEVNÍM MAJETKEM A JE CHRÁNĚN AUTORSKÝM ZÁKONEM! NESMÍ BÝT POUŽIT A KOPIROVÁN TŘETÍ OSOBOU, JÍ PŘEDÁN, ČI JINAK S NÍM NAKLÁDÁNO BEZ PÍSEMNÉHO POVOLENÍ PROJEKTANTA
TENTO VÝKRES SLOUŽÍ PRO POTŘEBY NACENĚNÍ, PŘED SAMOTNOU VÝROBOU JE ZHOTOVITEL POVINEN ZPRACOVAT VÝROBNÍ DOKUMENTACI
ZHOTOVITEL ATYPICKÝCH PRVKŮ JE POVINEN PŘED ZAPOČETÍM VÝROBY PROVÉST VLASTNÍ ZAMĚŘENÍ SKUTEČNÉHO PROVEDENÍ STAVBY A PŘÍPADNĚ ODCHYLKY PO KONZULTACI S PROJEKTANTEM ZAPRACOVAT DO VÝROBY!

PROJEKTOVÁ DOKUMENTACE

HIP	Zodpověd. projektant	Vypracoval	 Husova 46 586 01 Jihlava Telefon: 567 308 325-7 E-mail: fortis@fortis.ji.cz	
Dr. Ing. arch.	Ing. Jaroslav Beneš	Ing. arch. Pavel Jaroš		
Jaroslav Huňáček				
Stavebník: Nemocnice Jihlava, p.o., Vrchlického 59, 586 33 Jihlava			Číslo zakázky	870 18
Název akce: CENTRÁLNÍ LÉKÁRNA VE VSTUPNÍM OBJEKTU NEMOCNICE JIHLAVA – STAVEBNÍ ÚPRAVY A INTERIÉR			Datum	6/2019
			Formát	3 A4
			Účel	PD
Obsah: INTERIÉR - NÁBYTEK - 16			Měřítko	1:20
			Číslo výkresu	17
			Číslo kopie	



křesílko - LD seating - Next
varianta pro dvě osoby - ČERVENÁ LÁTKA - JEDEN KUS

17

stolek - LD seating - Next
systémový stolek kotvený mezi křesílka - JEDEN KUS


18

křesílko - LD seating - Next
varianta pro jednu osobu - modrá látka - JEDEN KUS

19

TENTO VÝKRES JE DUŠEVNÍM MAJETKEM A JE CHRÁNĚN AUTORSKÝM ZÁKONEM! NESMÍ BÝT POUŽIT A KOPIROVÁN TŘETÍ OSOBOU, JÍ PŘEDÁN, ČI JINAK S NÍM NAKLÁDÁNO BEZ PÍSEMNÉHO POVOLENÍ PROJEKTANTA
TENTO VÝKRES SLOUŽÍ PRO POTŘEBY NACENĚNÍ, PŘED SAMOTNOU VÝROBOU JE ZHOTOVITEL POVINEN ZPRACOVAT VÝROBNÍ DOKUMENTACI
ZHOTOVITEL ATYPICKÝCH PRVKŮ JE POVINEN PŘED ZAPOČETÍM VÝROBY PROVÉST VLASTNÍ ZAMĚŘENÍ SKUTEČNÉHO PROVEDENÍ STAVBY A PŘÍPADNÉ ODCHYLKY PO KONZULTACI S PROJEKTANTEM ZAPRACOVAT DO VÝROBY!

PROJEKTOVÁ DOKUMENTACE

HIP	Zodpověd. projektant	Vypracoval	fortis  Husova 46 586 01 Jihlava Telefon: 567 308 325-7 E-mail: fortis@fortis.ji.cz	
Dr. Ing. arch.	Ing. Jaroslav Beneš	Ing. arch. Pavel Jaroš		
Jaroslav Huňáček				
Stavebník: Nemocnice Jihlava, p.o., Vrchlického 59, 586 33 Jihlava			Číslo zakázky	870 18
Název akce: CENTRÁLNÍ LÉKÁRNA VE VSTUPNÍM OBJEKTU NEMOCNICE JIHLAVA – STAVEBNÍ ÚPRAVY A INTERIÉR			Datum	6/2019
			Formát	3 A4
			Účel	PD
			Měřítko	1:20
Obsah: INTERIÉR - NÁBYTEK - 17 - 18 -19			Číslo výkresu 18	Číslo kopie



pracovní otočné stoličky

Mayer židle vyšetřovací otočná s opěrkou MEDI 1251 G dent
bílá kůže - PET KUSŮ

PRAVÁ KŮŽE / CENOVÁ KATEGORIE 81

81 008

81 007

81 014


81 028

81 005

Nepatrné barevné odchylky jsou z technických důvodů možné.

TENTO VÝKRES JE DUŠEVNÍM MAJETKEM A JE CHRÁNĚN AUTORSKÝM ZÁKONEM! NESMÍ BÝT POUŽIT A KOPÍROVÁN TŘETÍ OSOBOU, JÍ PŘEDÁN, ČI JINAK S NÍM NAKLÁDÁNO BEZ PÍSEMNÉHO POVOLENÍ PROJEKTANTA
TENTO VÝKRES SLOUŽÍ PRO POTŘEBY NACENĚNÍ, PŘED SAMOTNOU VÝROBOU JE ZHOTOVITEL POVINEN ZPRACOVAT VÝROBNÍ DOKUMENTACI
ZHOTOVITEL ATYPICKÝCH PRVKŮ JE POVINEN PŘED ZAPOČETÍM VÝROBY PROVÉST VLASTNÍ ZAMĚŘENÍ SKUTEČNÉHO PROVEDENÍ STAVBY A PŘÍPADNÉ ODCHYLKY PO KONZULTACI S PROJEKTANTEM ZAPRACOVAT DO VÝROBY!


PROJEKTOVÁ DOKUMENTACE


HIP	Zodpověd. projektant	Vypracoval	<div><div>Husova 46 586 01 Jihlava Telefon: 567 308 325-7 E-mail: fortis@fortis.ji.cz</div></div>	
Dr. Ing. arch.	Ing. Jaroslav Beneš	Ing. arch. Pavel Jaroš		
Jaroslav Huňáček				
Stavebník: Nemocnice Jihlava, p.o., Vrchlického 59, 586 33 Jihlava			Číslo zakázky	870 18
Název akce: CENTRÁLNÍ LÉKÁRNA VE VSTUPNÍM OBJEKTU NEMOCNICE JIHLAVA – STAVEBNÍ ÚPRAVY A INTERIÉR			Datum	6/2019
			Formát	2 A4
			Účel	PD
			Měřítko	1:20
Obsah:			Číslo výkresu	Číslo kopie
INTERIÉR - NÁBYTEK - 20			19	



TENTO VÝKRES JE DUŠEVNÍM MAJETKEM A JE CHRÁNĚN AUTORSKÝM ZÁKONEM! NESMÍ BÝT POUŽIT A KOPÍROVÁN TŘETÍ OSOBOU, JÍ PŘEDÁN, ČI JINAK S NÍM NAKLÁDÁNO BEZ PÍSEMNÉHO POVOLENÍ PROJEKTANTA
TENTO VÝKRES SLOUŽÍ PRO POTŘEBY NACENĚNÍ, PŘED SAMOTNOU VÝROBOU JE ZHOTOVITEL POVINEN ZPRACOVAT VÝROBNÍ DOKUMENTACI
ZHOTOVITEL ATYPICKÝCH PRVKŮ JE POVINEN PŘED ZAPOČETÍM VÝROBY PROVÉST VLASTNÍ ZAMĚŘENÍ SKUTEČNÉHO PROVEDENÍ STAVBY A PŘÍPADNÉ ODCHYLKY PO KONZULTACI S PROJEKTANTEM ZAPRACOVAT DO VÝROBY!

PROJEKTOVÁ DOKUMENTACE


HIP	Zodpověd. projektant	Vypracoval	<div><div>Husova 46 586 01 Jihlava Telefon: 567 308 325-7 E-mail: fortis@fortis.ji.cz</div></div>	
Dr. Ing. arch.	Ing. Jaroslav Beneš	Ing. arch. Pavel Jaroš		
Jaroslav Huňáček				
Stavebník: Nemocnice Jihlava, p.o., Vrchlického 59, 586 33 Jihlava				
Název akce: CENTRÁLNÍ LÉKÁRNA VE VSTUPNÍM OBJEKTU NEMOCNICE JIHLAVA – STAVEBNÍ ÚPRAVY A INTERIÉR			Číslo zakázky	870 18
			Datum	6/2019
			Formát	2 A4
			Účel	PD
			Měřítko	1:20
Obsah:			Číslo výkresu	Číslo kopie
INTERIÉR - NÁBYTEK - 21			20	

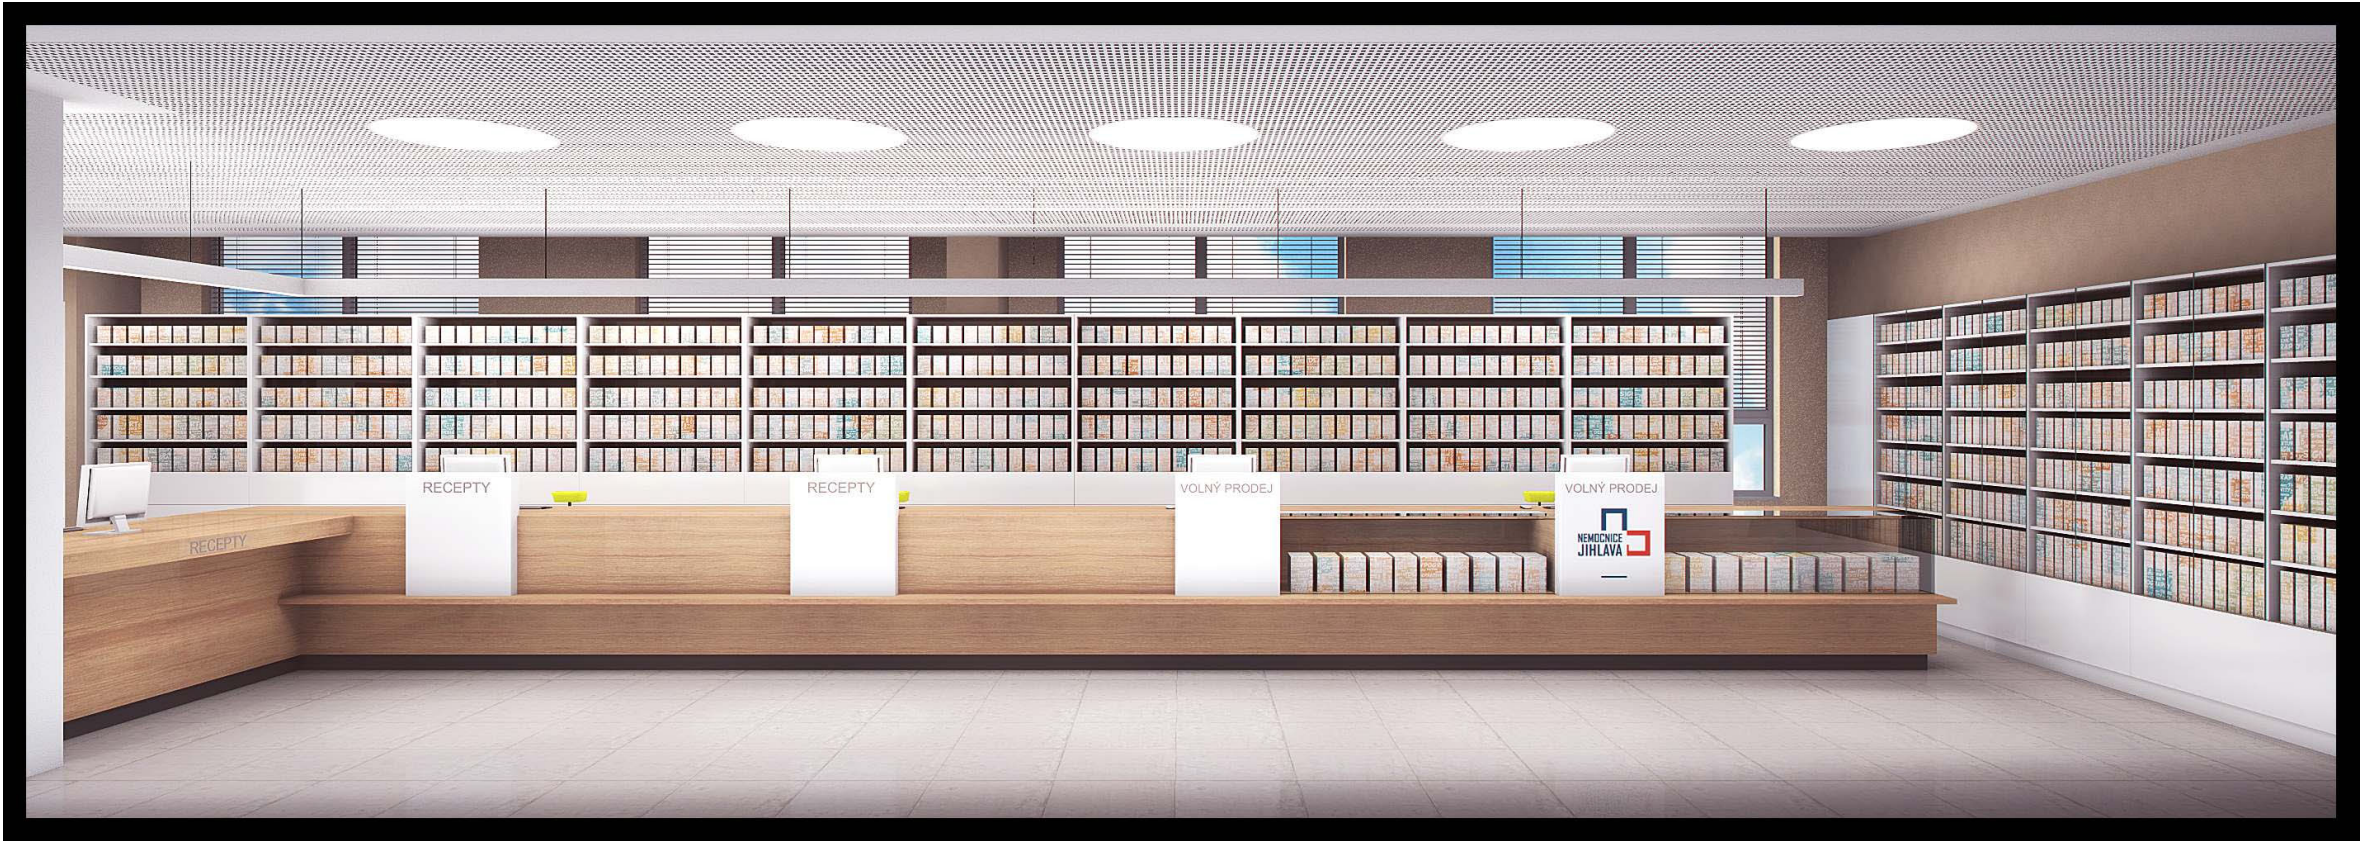

TENTO VÝKRES JE DUŠEVNÍM MAJETKEM A JE CHRÁNĚN AUTORSKÝM ZÁKONEM! NESMÍ BÝT POUŽIT A KOPÍROVÁN TŘETÍ OSOBOU, JÍ PŘEDÁN, ČI JINAK S NÍM NAKLÁDÁNO BEZ PÍSEMNÉHO POVOLENÍ PROJEKTANTA
TENTO VÝKRES SLOUŽÍ PRO POTŘEBY NACENĚNÍ, PŘED SAMOTNOU VÝROBOU JE ZHOTOVITEL POVINEN ZPRACOVAT VÝROBNÍ DOKUMENTACI
ZHOTOVITEL ATYPICKÝCH PRVKŮ JE POVINEN PŘED ZAPOČETÍM VÝROBY PROVÉST VLASTNÍ ZAMĚŘENÍ SKUTEČNÉHO PROVEDENÍ STAVBY A PŘÍPADNÉ ODCHYLKY PO KONZULTACI S PROJEKTANTEM ZAPRACOVAT DO VÝROBY!

POZNÁMKA:
VIZUALIZACE SCHÉMATICKÉ - PLATÍ VÝKRESY

PROJEKTOVÁ DOKUMENTACE

HIP	Zodpověd. projektant	Vypracoval	<div><div>fortis </div><div>Husova 46 586 01 Jihlava Telefon: 567 308 325-7 E-mail: fortis@fortis.ji.cz</div></div>	
Dr. Ing. arch.	Ing. Jaroslav Beneš	Ing. arch. Pavel Jaroš		
Jaroslav Huňáček				
Stavebník: Nemocnice Jihlava, p.o., Vrchlického 59, 586 33 Jihlava				
Název akce: CENTRÁLNÍ LÉKÁRNA VE VSTUPNÍM OBJEKTU NEMOCNICE JIHLAVA – STAVEBNÍ ÚPRAVY A INTERIÉR			Číslo zakázky	870 18
			Datum	6/2019
			Formát	4 A4
			Účel	PD
			Měřítko	1:20
Obsah: INTERIÉR - SCHÉMATICKÉ VIZUALIZACE			Číslo výkresu	Číslo kopie
			21	

POZNÁMKA:
- systémová zásuvka vestavné šířky 562 mm - počet podélných dělitek 2 - 4 příčné vložky na řadu, celkem 8 kusů
- systémová zásuvka vestavné šířky 732 mm - počet podélných dělitek 3 - 4 příčné vložky na řadu, celkem 12 kusu



Projektová zásuvka

Informace

HÄFELE

i

Systém projektových zásuvek je vhodný pro použití zejména v obchodech, laboratořích, ordinacích a pro archivaci a ukládání. Malá výška zásuvky 60 mm umožňuje používat systém všude tam, kde je potřeba do stísněného prostoru uložit mnoho předmětů. Díky velmi kvalitnímu vedení s plnovýsuvem, mechanismu tlumeného zavírání a mechanismu dotahu dosahujeme excelentních vlastností otevírání a zavírání a maximálního komfortu.

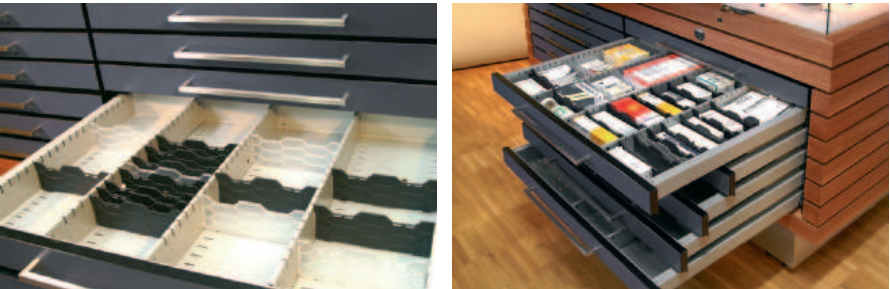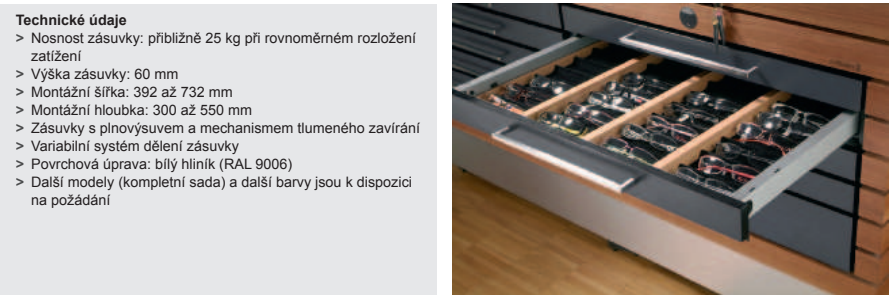


Úložný prostor

12

Nové produkty a systémy www.hafele.com FF 12.47

PROJEKTOVÁ DOKUMENTACE

HIP	Zodpověd. projektant	Vypracoval	<div><div></div><div>Husova 46 586 01 Jihlava Telefon: 567 308 325-7 E-mail: fortis@fortis.ji.cz</div></div>	
Dr. Ing. arch.	Ing. Jaroslav Beneš	Ing. arch. Pavel Jaroš		
Jaroslav Huňáček				
Stavebník: Nemocnice Jihlava, p.o., Vrchlického 59, 586 33 Jihlava			Číslo zakázky	870 18
Název akce: CENTRÁLNÍ LÉKÁRNA VE VSTUPNÍM OBJEKTU NEMOCNICE JIHLAVA – STAVEBNÍ ÚPRAVY A INTERIÉR			Datum	6/2019
			Formát	2 A4
			Účel	PD
			Měřítko	1:20
Obsah: INTERIÉR - HÄFELE SYSTÉM ZÁSUVEK			Číslo výkresu 22	Číslo kopie


TENTO VÝKRES JE DUŠEVNÍM MAJETKEM A JE CHRÁNĚN AUTORSKÝM ZÁKONEM! NESMÍ BÝT POUŽIT A KOPÍROVÁN TŘETÍ OSOBOU, JÍ PŘEDÁN, ČI JINAK S NÍM NAKLÁDÁNO BEZ PÍSEMNÉHO POVOLENÍ PROJEKTANTA
TENTO VÝKRES SLOUŽÍ PRO POTŘEBY NACENĚNÍ, PŘED SAMOTNOU VÝROBOU JE ZHOTOVITEL POVINEN ZPRACOVAT VÝROBNÍ DOKUMENTACI
ZHOTOVITEL ATYPICKÝCH PRVKŮ JE POVINEN PŘED ZAPOČETÍM VÝROBY PROVÉST VLASTNÍ ZAMĚŘENÍ SKUTEČNÉHO PROVEDENÍ STAVBY A PŘÍPADNÉ ODCHYLKY PO KONZULTACI S PROJEKTANTEM ZAPRACOVAT DO VÝROBY!

Projektová zásuvka



Projektová zásuvka

Pro montáž do dřevěných korpusů

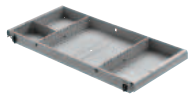

- > Verze: S drážkami pro podélná a příčná dělička
- > Nosnost: 15 kg (s vloženými podélnými a příčnými děličky a rovnoměrně rozloženou zátěží)
- > Materiál: Ocel
- > Povrchová úprava/ Prášková barva, bílý hliník, barva: RAL 9006
- > Výška zásuvky 59 mm, vnitřní výška 58 mm
- > Rastr výšky čel od 64 mm

Upozornění

Šířka vnitřní zásuvky = světlá montážní šířka – 58 mm.
Hloubka vnitřní zásuvky = jmenovitá délka – 17 mm.

Světlá montážní šířka mm	Počet podélných dělitek	Počet vložek
392	1	2
562	2	3
732	3	4

Světlá montážní šířka mm	Světlá montážní hloubka mm	Obj. č.
392	270	701.41.211
	300	701.41.212
	350	701.41.213
	400	701.41.214
	450	701.41.215
562	500	701.41.216
	550	701.41.217
	270	701.41.221
	300	701.41.222
	350	701.41.223
732	400	701.41.224
	450	701.41.225
	500	701.41.226
	550	701.41.227
	270	701.41.231
	300	701.41.232
	350	701.41.233
	400	701.41.234
	450	701.41.235
	500	701.41.236
	550	701.41.237

Balení: 1 ks

Upozornění při objednání

Další barvy nebo rozměry jsou k dispozici na požádání.
Příčná a podélná dělička a zásuvkové výsuvy Matrix objednejte samostatně.

Úložný prostor



12


Podélná a příčná dělička	► FF 12.50
Šrouby pro montáž panelu	► FF 12.49

FF 12.48

→ Martix, zásuvkové výsuvy



Montáž

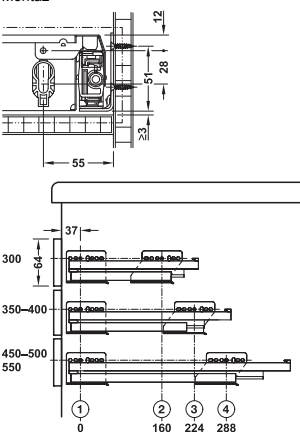

- > Nosnost: 35 kg
- > Materiál: Ocel
- > Povrchová úprava: Pozink
- > Verze: Plnovýsuv, s mechanismem tlumení Smuso a mechanismem dotahu
- > Montáž: Na boční stěnu do řady vrtaných otvorů po 32 mm
- > Vedeno skrytými dynamickými výsuvy

Světlá montážní hloubka mm	Vzor vrtání mm	Obj. č.
300	37/160	551.50.441
350	37/224	551.50.442
400	37/224	551.50.443
450	37/288	551.50.444
500	37/288	551.50.445
550	37/288	551.50.446


Balení: 1 pár

Nové produkty a systémy www.hafele.com

Projektová zásuvka




Reling nástavby

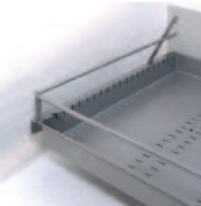

- > Rozsah použití: Pro projektovou zásuvku s výškou čela od 128 mm
- > Verze: Jednoduchý reling
- > Materiál: Ocel
- > Povrchová úprava: Prášková barva, bílý hliník, RAL 9006

Schéma vrtání pro čela zásuvky

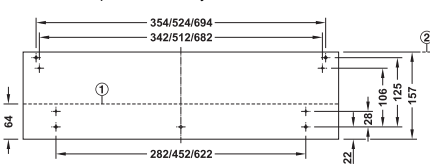

- ① Min. výška panelu
- ② Min. výška panelu při používání relingu u nástavby

Obsah balení


- 3 Relingy nástavby
- 2 Zadní montážní konzole
- 2 Čelní kování

Světlá montážní šířka mm	Světlá montážní hloubka mm	Obj. č.
392	300	701.46.112
	350	701.46.113
	400	701.46.114
	450	701.46.115
	500	701.46.116
562	550	701.46.117
	300	701.46.122
	350	701.46.123
	400	701.46.124
	450	701.46.125
732	500	701.46.126
	550	701.46.127
	300	701.46.132
	350	701.46.133
	400	701.46.134
	450	701.46.135
	500	701.46.136
	550	701.46.137

Balení: 1 sada

DGH-M-INT 2020, HDE-es, 05/19; Rozměrové údaje nejsou závazné. Vyhrazuje si právo změny specifikací bez upozornění.

→ Podpěra čela

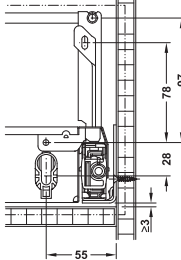


- > Rozsah použití: Požadováno od výšky panelu 187 mm a více
- > Materiál: Ocel
- > Povrchová úprava: Prášková barva
- > Montáž: K nasunutí do projektové zásuvky vlevo/ vpravo

Barva	Obj. č.
Bílý hliník, RAL 9006	429.23.248

Balení: 1 nebo 10 pár

Upevňovací šroub s plochou hlavou pro čílko
→ Pro vrtaný otvor Ø 5 mm do dřeva

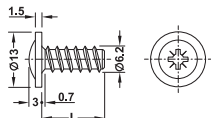

- > Materiál: Ocel
- > Povrchová úprava: Pozink
- > Tvar hlavy: Plochá hlava
- > Závit: Stoupání 2,2 mm, Ø závit 6,2 mm, Ø těla 4,2 mm
- > Drážka: Křížová drážka PZ2

Délka L mm	Balení ks	Obj. č.
13,5	200 nebo 1000	013.10.149


Úložný prostor



12



Nové produkty a systémy www.hafele.com FF 12.49

PROJEKTOVÁ DOKUMENTACE

HIP	Zodpověd. projektant	Vypracoval	 <div>Husova 46 586 01 Jihlava Telefon: 567 308 325-7 E-mail: fortis@fortis.jl.cz</div>	
Dr. Ing. arch.	Ing. Jaroslav Beneš	Ing. arch. Pavel Jaroš		
Jaroslav Huňáček				
Stavebník: Nemocnice Jihlava, p.o., Vrchlického 59, 586 33 Jihlava				
Název akce: CENTRÁLNÍ LÉKÁRNA VE VSTUPNÍM OBJEKTU NEMOCNICE JIHLAVA – STAVEBNÍ ÚPRAVY A INTERIÉR			Číslo zakázky	870 18
			Datum	6/2019
			Formát	2 A4
			Účel	PD
			Měřítko	1:20
Obsah: INTERIÉR - HÄFELE SYSTÉM ZÁSUVK			Číslo výkresu 23	Číslo kopie

TENTO VÝKRES JE DUŠEVNÍM MAJETKEM A JE CHRÁNĚN AUTORSKÝM ZÁKONEM! NESMÍ BÝT POUŽIT A KOPÍROVÁN TŘETÍ OSOBOU, JÍ PŘEDÁN, ČI JINAK S NÍM NAKLÁDÁNO BEZ PÍSEMNÉHO POVOLENÍ PROJEKTANTA
TENTO VÝKRES SLOUŽÍ PRO POTŘEBY NACENĚNÍ, PŘED SAMOTNOU VÝROBOU JE ZHOTOVITEL POVINEN ZPRACOVAT VÝROBNÍ DOKUMENTACI
ZHOTOVITEL ATYPICKÝCH PRVKŮ JE POVINEN PŘED ZAPOČETÍM VÝROBY PROVÉST VLASTNÍ ZAMĚŘENÍ SKUTEČNÉHO PROVEDENÍ STAVBY A PŘÍPADNÉ ODCHYLKY PO KONZULTACI S PROJEKTANTEM ZAPRACOVAT DO VÝROBY!

Rozdělení zásuvek, drážkované

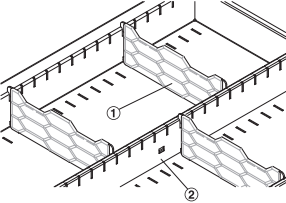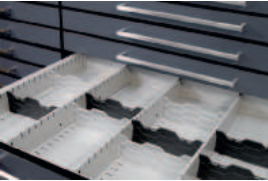

① Příčné dělítko, ② Podélné dělítko

→ Podélné dělítko



- > Materiál: Ocel
- > Povrchová úprava: Prášková barva, bílý hliník, RAL 9006

Světlá montážní šířka mm	Počet podélných dělítek
392	1
562	2
732	3

Vnitřní vestavná hloubka mm	Obj. č.
300	701.48.222
350	701.48.223
400	701.48.224
450	701.48.225
500	701.48.226
550	701.48.227

Balení: 1 ks

Úložný prostor

→ Příčné dělítko



Plast



Ocel



12

- > Rozměr (Š x V): 169 x 58 mm

Materiál	Barva	Obj. č.
Plast	Černá	701.49.201
	Transparentní	701.49.401
Ocel	Bílý hliník, RAL 9006	701.49.210


Balení: 1 ks

Vhodný držák popisky od výšky panelu 70 mm ▶ FF 12.64

FF 12.50


Nové produkty a systémy www.hafele.com

→ Vložky na šperky, stohovatelné

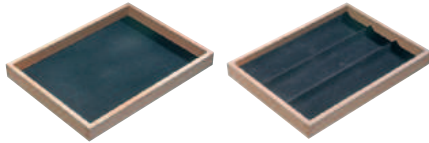

Bez drážek

Se 3 drážkami

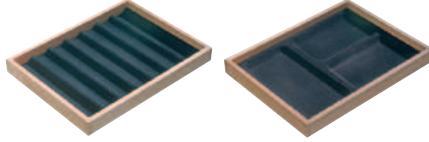

S 8 drážkami

Se 3 odkládacími vložkami

- > Materiál: Masivní dřevo
- > Povrchová úprava: Rám: Lakovaný buk, základní deska: Černé kapičky
- > Šířka: 300 mm
- > Hloubka: 227 mm
- > Výška: 32 mm

Verze	Obj. č.
Bez drážky/vložka	811.08.300
Se 3 drážkami	811.08.301
S 8 drážkami	811.08.302
Se 3 odkládacími vložkami	811.08.303

Balení: 1 ks

→ Víko vložky na šperky



- > Materiál: Kryt: Masivní dřevo, úchyt: Hliník
- > Povrchová úprava: Víko: Lakovaný buk, úchytky: Barva stříbra, elox

Rozměr (Š x H x V) mm	Obj. č.
300 x 227 x 5	811.08.309

Balení: 1 ks


Úložný prostor



12

Nové produkty a systémy www.hafele.com FF 12.51

PROJEKTOVÁ DOKUMENTACE

HIP	Zodpověd. projektant	Wypracoval	 <div>Husova 46 586 01 Jihlava Telefon: 567 308 325-7 E-mail: fortis@fortis.ji.cz</div>	
Dr. Ing. arch.	Ing. Jaroslav Beneš	Ing. arch. Pavel Jaroš		
Jaroslav Huňáček				
Stavebník: Nemocnice Jihlava, p.o., Vrchlického 59, 586 33 Jihlava			Číslo zakázky	870 18
Název akce: CENTRÁLNÍ LÉKÁRNA VE VSTUPNÍM OBJEKTU NEMOCNICE JIHLAVA – STAVEBNÍ ÚPRAVY A INTERIÉR			Datum	6/2019
			Formát	2 A4
			Účel	PD
			Měřítko	1:20
Obsah: INTERIÉR - HÄFELE SYSTÉM ZÁSUVK			Číslo výkresu 24	Číslo kopie